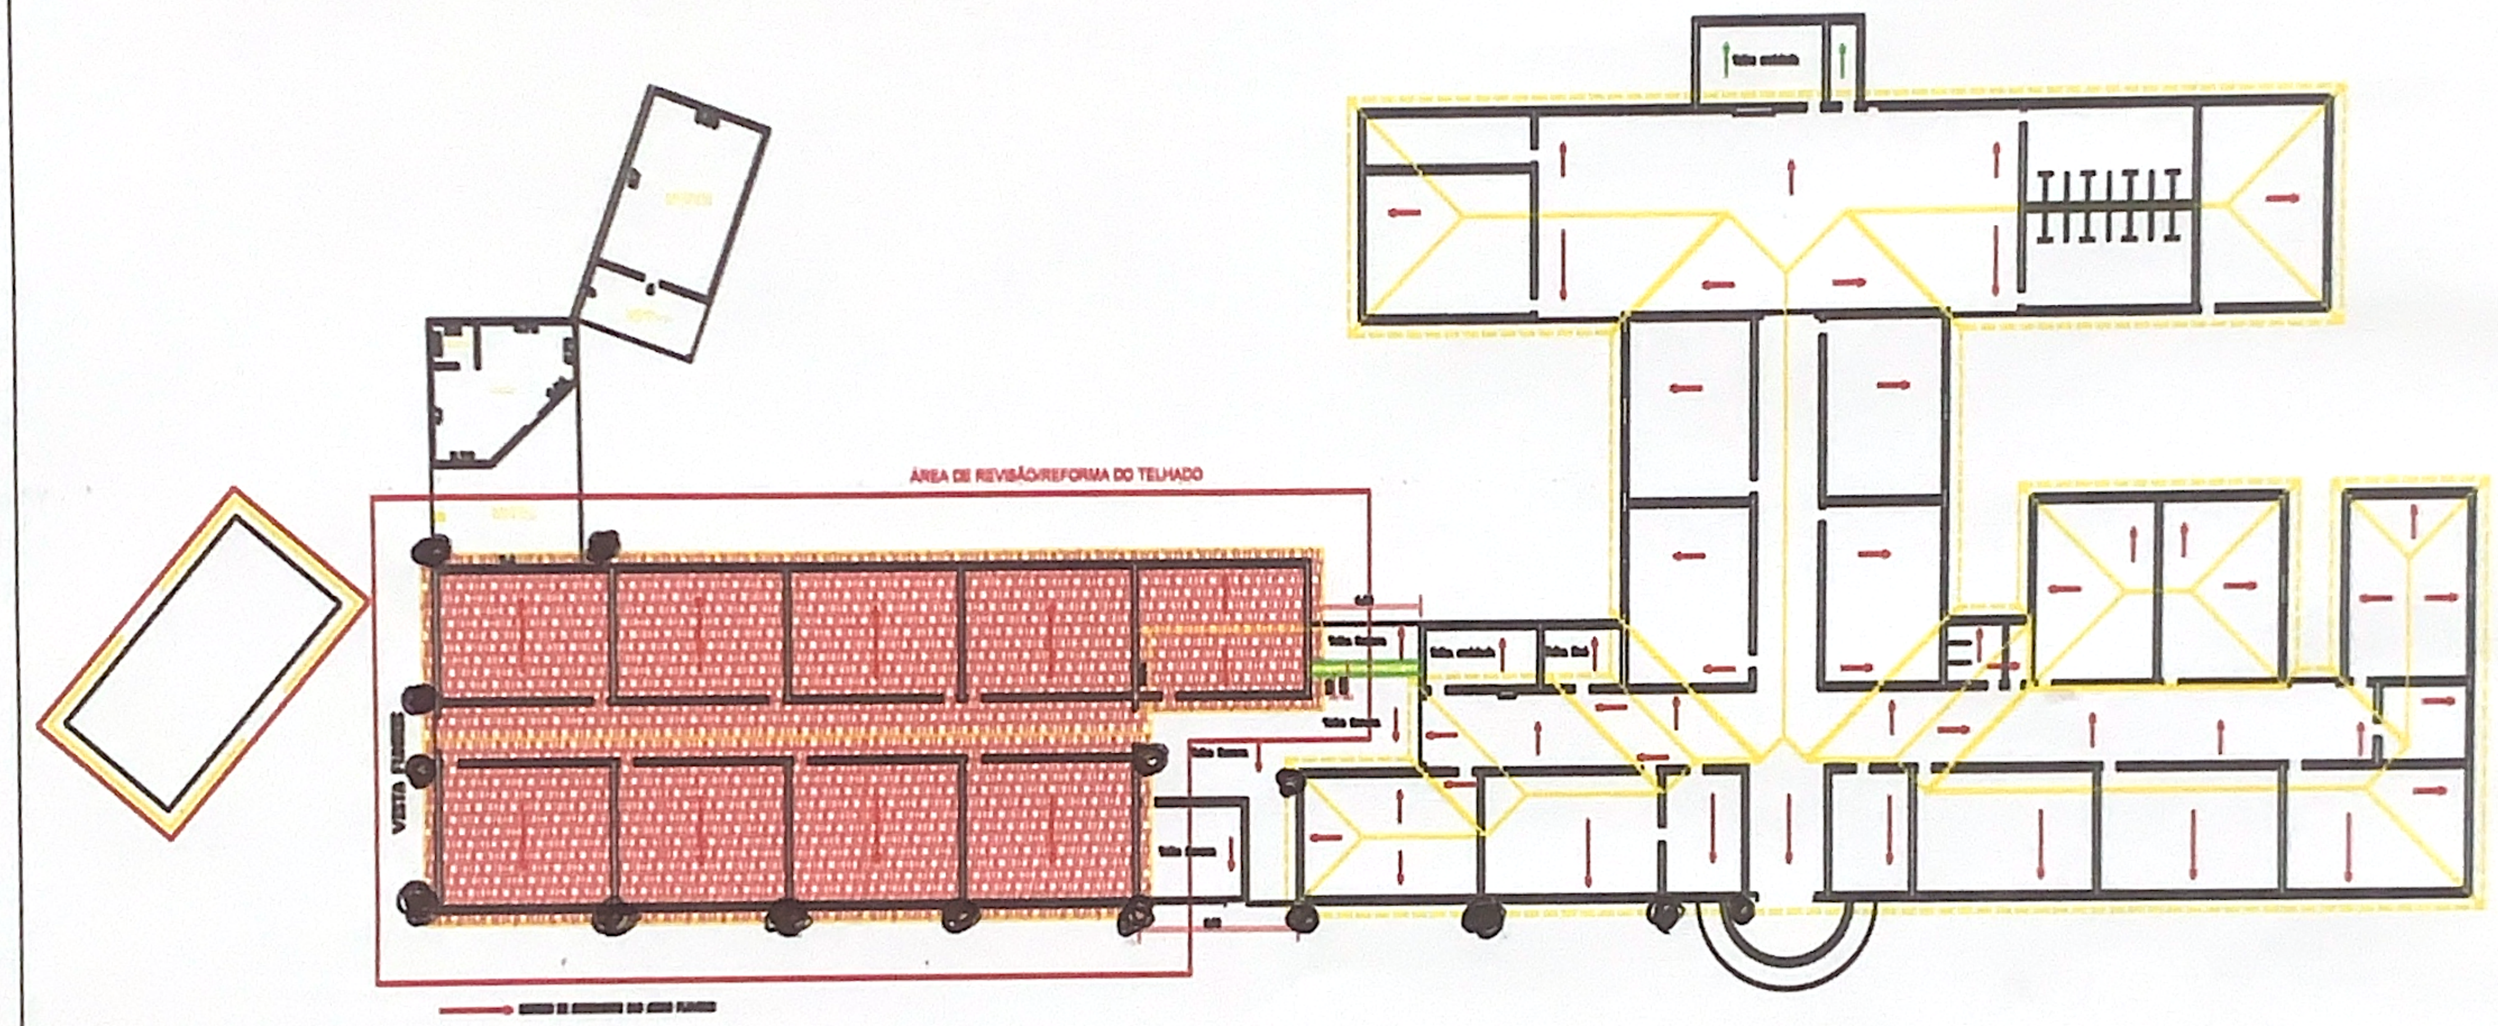

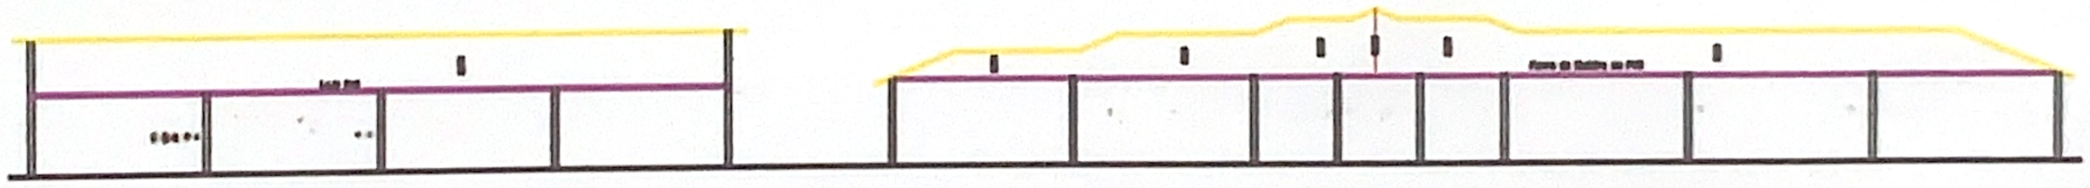

VISTA FRONTAL

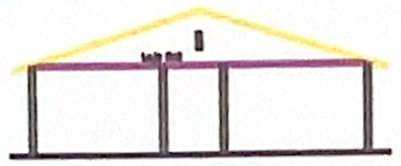

VISTA FUNDOS

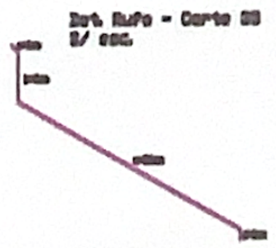

LEGENDA

EMEF LAMOUNIER DE ANDRADE

ENGENHEIRO CIVIL LUCIANO MARIN SPEXOTO	CROQUI PLANTA BAIXA
PRAÇA LAMOUNIER DE ANDRADE, n.º 103	
COLINA/SP.	01/01