




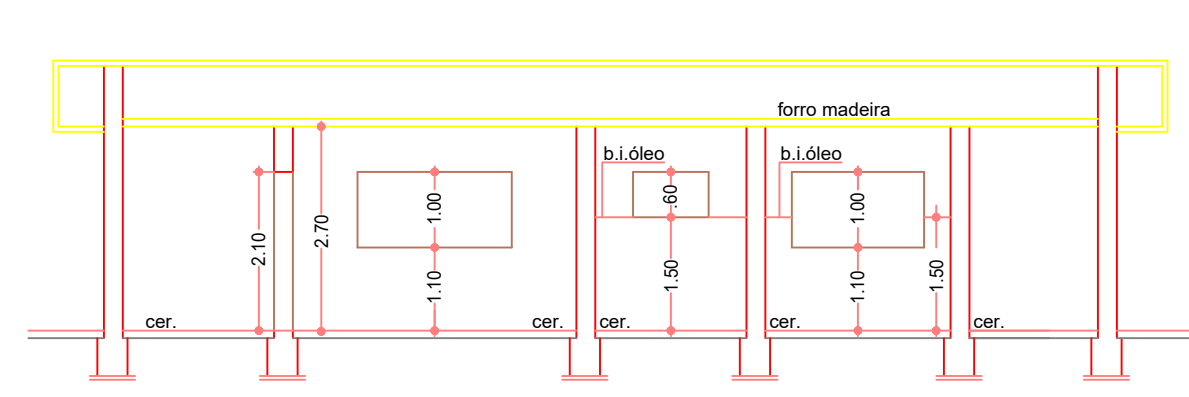


CORTE A A
ESCALA 1:100

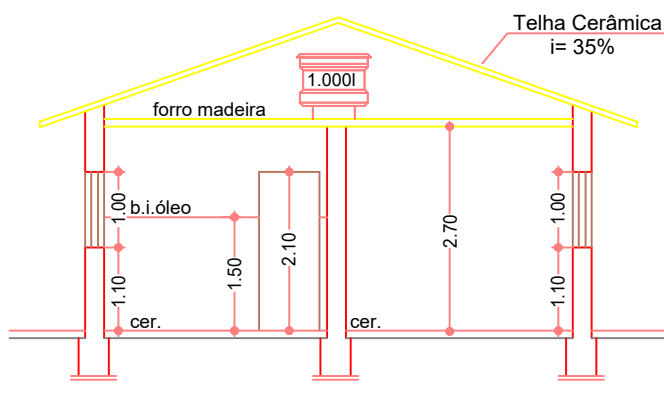


CORTE B B
ESCALA 1:100

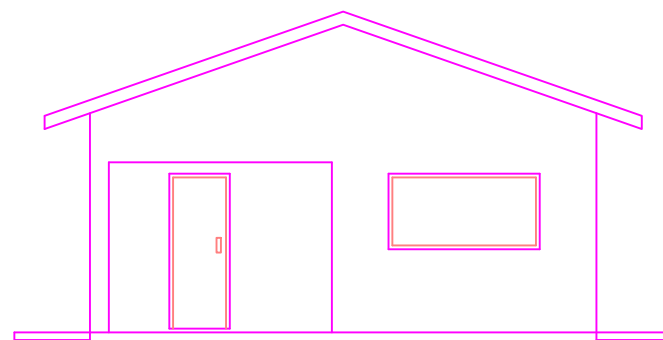

FACHADA
ESCALA 1:100

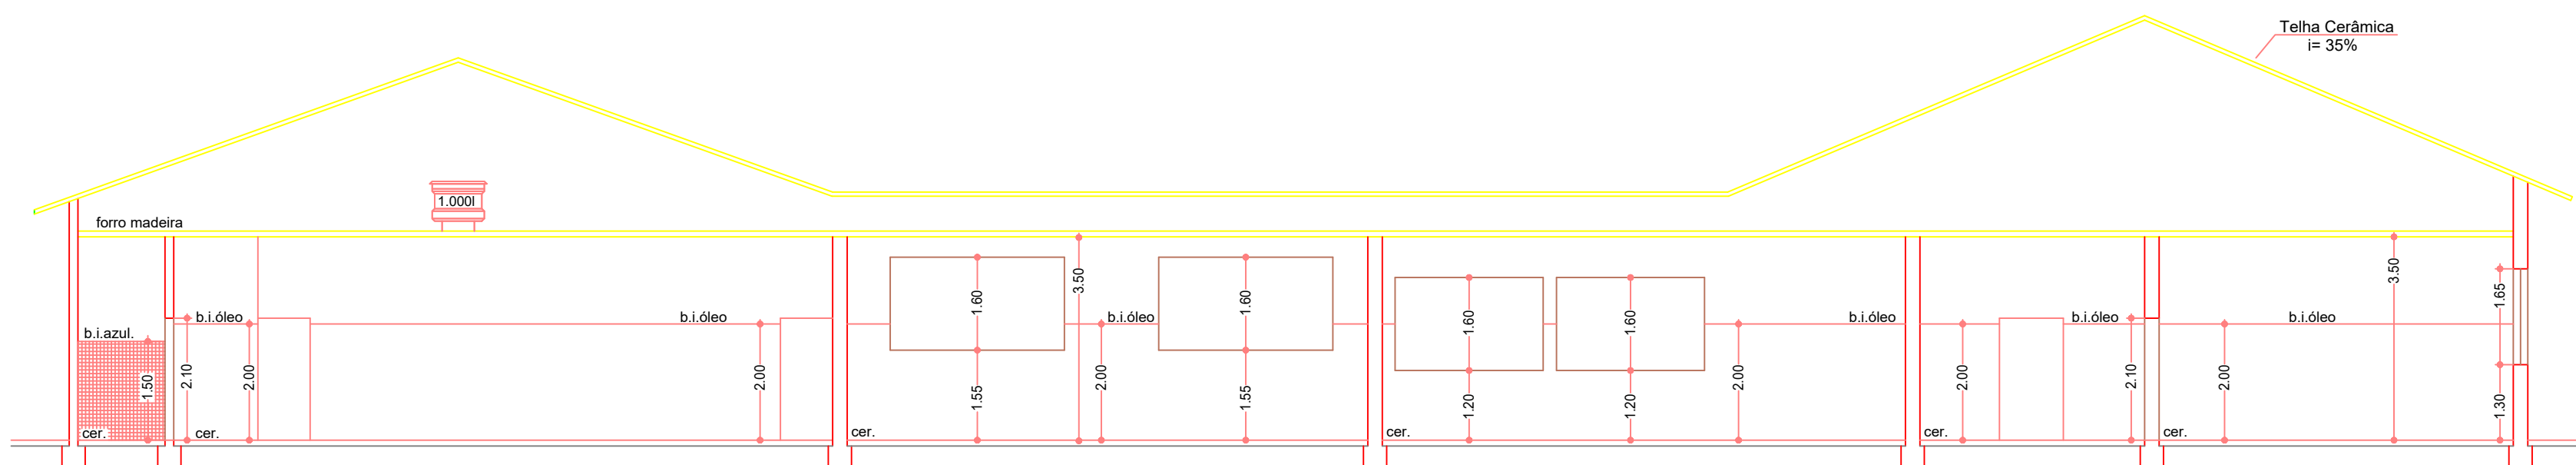

CORTE E E
ESCALA 1:100

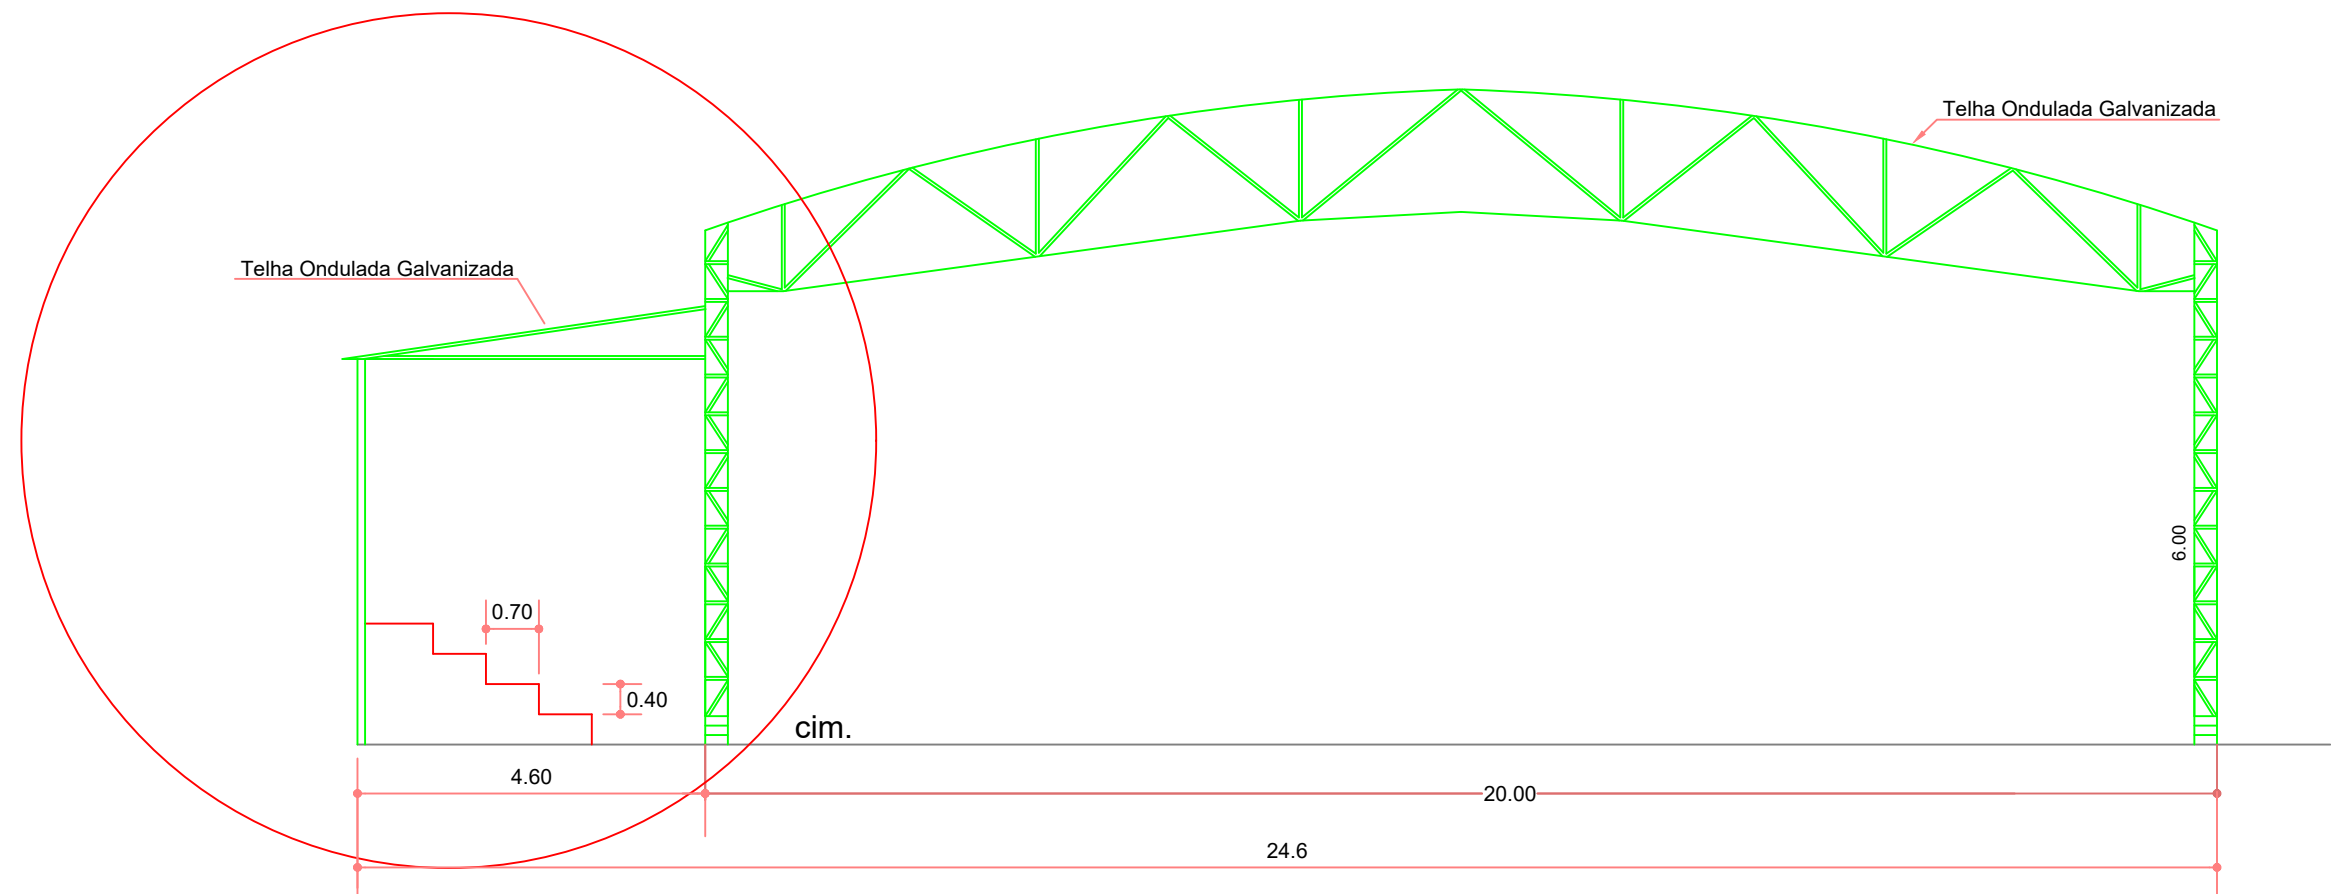

CORTE E E
ESCALA 1:100

NOTAS:
ESPECIFICAÇÃO DA ESTRUTURA METÁLICA

- 1 - Trazados de 20,00 m em perfil dobrado chapa n° 12 - 66 Unidades
- 2 - Trazos em perfil enrijecidos chapa n° 13 de 30,30 mm 14 Unidades
- 3 - Colunas laterais de 6,00 m de altura, diâmetro de 400x400mm com chapa 101/16"
- 4 - Cobertura em telhas de aço galvanizado 0,50mm/esp. Dissaluma 10%
- 5 - Fechamento de 02 Trazados: 02bolsas em telhas (paralelo) aço galvanizado 0,50mm/2xvertical
- 6 - Pintura de toda estrutura inclusive no argamassado, fundo antirrachadura e acabamento, estratê em dardado
- 7 - Beirais Laterais 200mm, Beirais Frontais 150 mm (Cobertura)

FUNDAÇÃO

- 1 - Bloco em Concreto Armado, Armadura em aço CA-50 B, Diâmetro 5/16"
- 2 - Blocos em Concreto Armado, Diâmetro 200mm, Armadura CA-50B-Bloco 3/8", enrijecido c/20cm, 3/16"Concreto Fck=20 Mpa

NOTA: 1/2000

NOTA: 1/2000

Quadro de Áreas (m²)	
ÁREA DO TERRENO	38.980,80 m²
ÁREA DA ESCOLA ESCOLA	2.795,36 m²
CASA DO ZELADOR	80,16 m²
DEPÓSITO	44,02 m²
ALMOXARFADO	70,08 m²
QUADRA POLIESPORTIVA COBERTA	700,00 m²
QUADRA POLIESPORTIVA SEM COBERTA	680,00 m²
ÁREA TOTAL CONSTRUIDA	4.389,62 m²
ÁREA LÍQUIDA	28.591,18 m²
COPANHA E REFEITÓRIO ESCOLA	80,16 m²
BANHEIRO MASculINO E FEMININO ESCOLA	80,16 m²
WC, BANHEIRO E MASculINO ESCOLA	13,28 m²
COPANHA RESIDÊNCIA	7,22 m²
BANHO RESIDÊNCIA	2,44 m²
ÁREA TOTAL FMA	185,20 m²

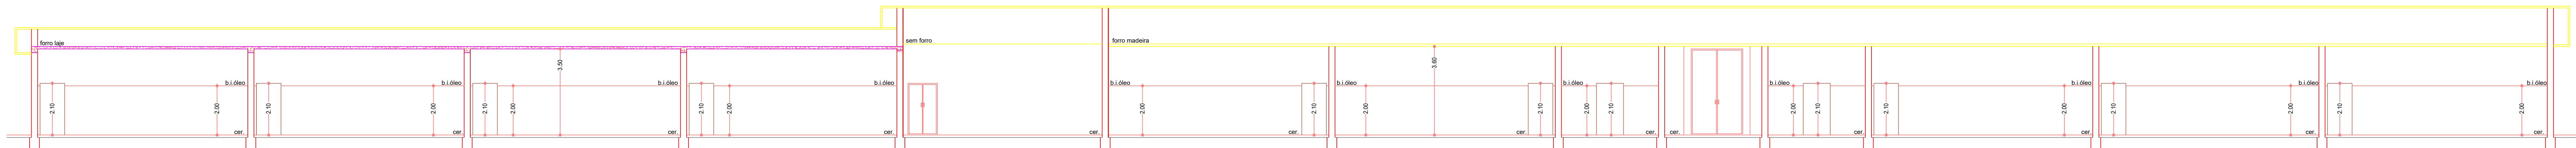

CORTE D D
ESCALA 1:100

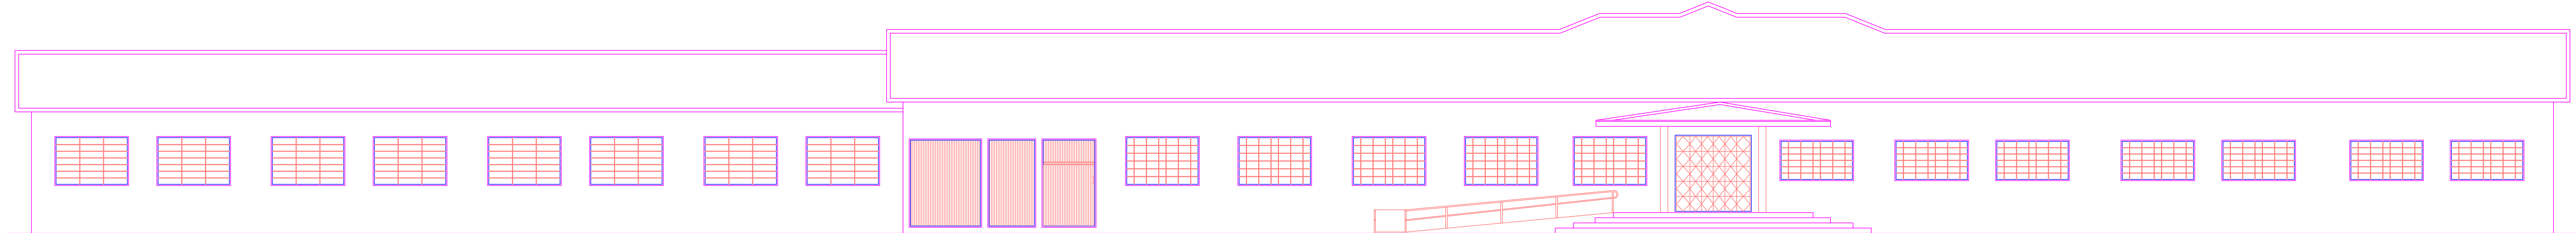

FACHADA
ESCALA 1:100

PROJETO COMPLETO

Folha

03/04

PROJETO - E.M.E.F. "LAMOUNIER DE ANDRADE
CORTES e FACHADA

PREFEITURA MUNICIPAL DE COLINA. 461.24.18.287.00.

PRAÇA DR. LAMOUNIER DE ANDRADE - N° 101 - COLINA SP.

Ver Localização
Sem Escala

Ver Localização
Sem Escala

VALDEMIR ANTONIO MORALES
Prefeito Municipal

Ver Quadro de Áreas

Guilherme Sanchez Paro
Engenheiro Civil
CREA n° 50632881/06 - S. P.
ART n° 2622260105674

Escala Indicada Janeiro 2.026

Aprovação

Aprovação