


MAPA DE LOGRADOUROS MUNICÍPIO DE PINDAMONHANGABA

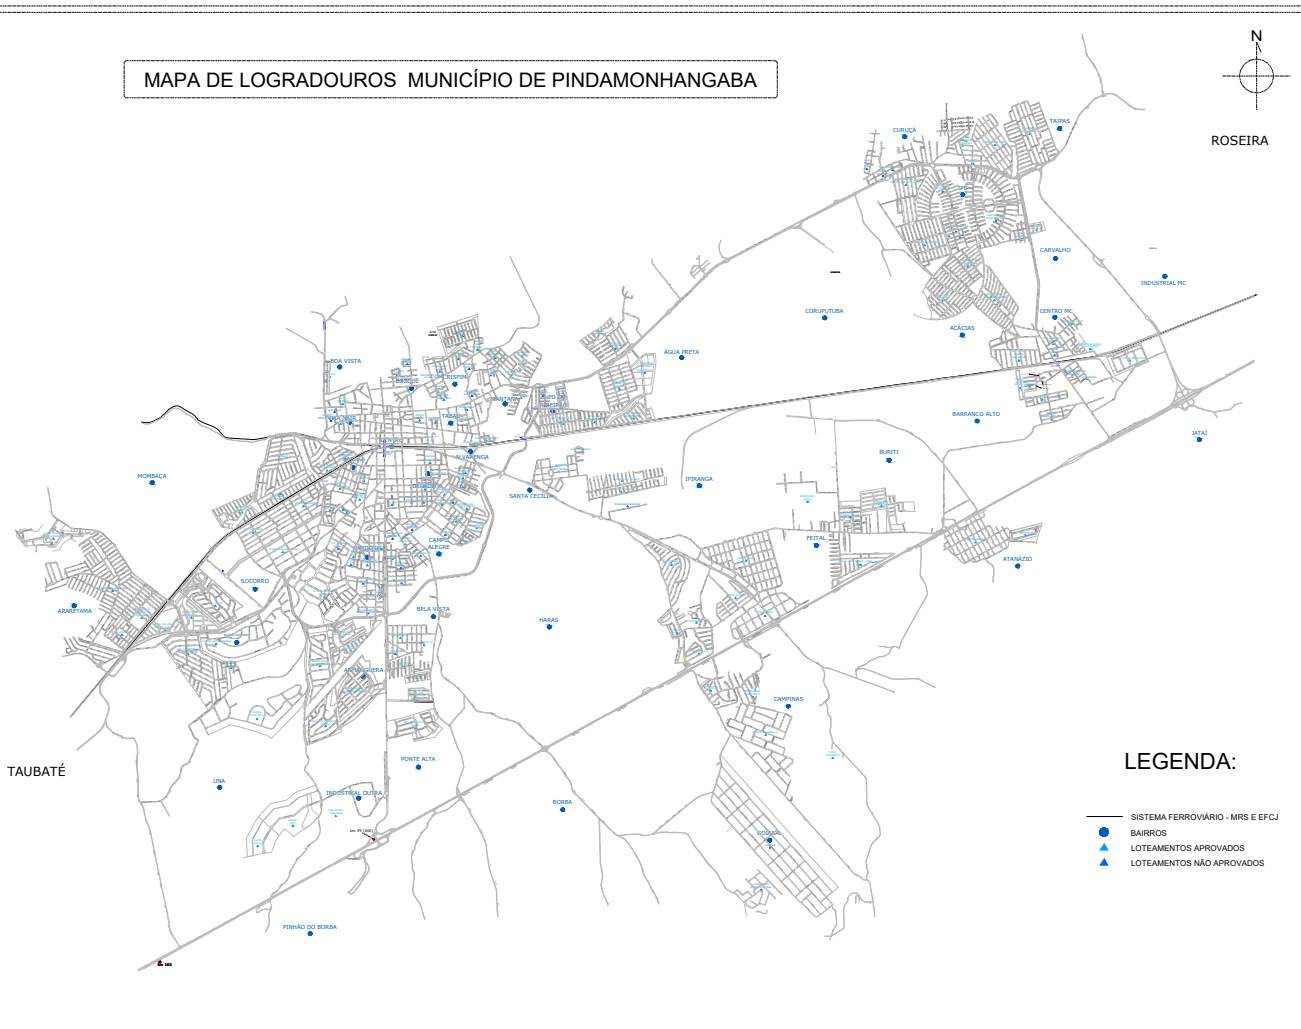

LEGENDA:

- SISTEMA FERROVIÁRIO - MRS E EFCJ
- BAIRROS
- LOTEAMENTOS APROVADOS
- LOTEAMENTOS NÃO APROVADOS

CENTRO (1)
BELA-FLOR
BOA VISTA (2)
BEIRA RIO
JOSÉ ALVES PALOMAS
N/A JARDIM BOA VISTA
BOSQUE (3)
RECANTO VERDE
VILA SANTA CLARA
N/A RAFAEL MUASSAB
CRISPIM (4)
JARDIM ELVIRA MOREIRA
JARDIM MARIA EMÍLIA
RESIDENCIAL ANDRADE
RESIDENCIAL ILHA I
COOP. HAB. MAL. CASTELO BRANCO
LOTEAMENTO CRISPIM
JARDIM CHAFARIZ
JARDIM PRIMAVERA
N/A RAYMUNDO MARIN & CIA LTDA
N/A VILA NOSSA SENHORA AUXILIADORA
N/A VILA DONA ANNA GOFFI
RES. E COM. ALESSANDRA
N/A FERDINANDO BOLIS
RES. SANTA CLARA
VILA HAIR (5)
LOTEAMENTO VILA HAIR
N/A JARDIM IRMÃOS BRAGA
TABAU (6)
JARDIM LEONOR
SÃO PAULO
ANA GUERIN
HELBOZ EMPREENDIMENTOS IMOBILIÁRIOS
LTDA
N/A JARDIM DOM BOSCO
GALEGA (7)
RESIDENCIAL CAMPO BELO
COM. E RES. JARDIM AURORA
PARQUE CENTRAL
CHÁCARA DA GALEGA
EDUARDO DA SILVA NETO
JARDIM REZENDE
RES. JARDIM CAMPOS MAIA
RENATO TEIXEIRA
MANOEL CAETANO TEIXEIRA
SÃO BENEDITO (8)
PARQUE DO TPE
VILA BOURGHESE
PARQUE SÃO BENEDITO
PARQUE SÃO DOMINGOS
CARDOSO (9)
LOT. MARIA AUREA
NOSSA SRA. DO CARMO
MARIA ELIZABETE
ALFREDO ABILIO FLORES
VIRGILIO SIMÕES DE CARVALHO
PAULINO CORRÊA DE OLIVEIRA
VILA ARIENE
VILA NEHEMIA
N/A PARQUE DAS NAÇÕES
N/A PAULO SCHMIDT GOFFI
N/A JARDIM CAMPO ALEGRE
CAMPO ALEGRE (10)
JARDIM PAULISTA
JARDIM ROSELY
JARDIM ANGELINA
FABRILAR
RESIDENCIAL SANTA TEREZA
VILA NOSSA SRA. DAS GRAÇAS
RES. VILA PRADO
JARDIM ESPERANÇA
JARDIM CRISTINA
SÃO DIMAS
RES. OURO VERDE
JARDIM IMPERIAL
N/A VILA SANTA TEREZINHA
N/A ALFREDO ABILIO FLORES
N/A SÃO SEBASTIÃO
RES. VILA ROMANA
SANTANA (11)
RES. CARANGOLA
JARDIM ANA MARIA
CARLOS JULIANO
N/A JARDIM DOM BOSCO
ALTO DO RIBEIRÃO (12)
RES. E COM. CIDADE MORUMBI
LOTEAMENTO INDUSTRIAL ÁGUA PRETA
RES. E COM. PARQUE DAS PALMEIRAS
RES. E COM. VILA SÃO PAULO
RES. BOSQUE DA IMPERATRIZ
RES. E COM. NOVO MORUMBI

MOMBACA (14)
RES. MOMBACA I
COM. E RES. JARDIM MARIANA
LOT. FLAMBOYANT
VIVER MELHOR PINDAMONHANGABA
ALVARENGA (15)
VILA SÃO JUDAS TADEU
JAIR FREIRE
JARDIM SANTA LUZIA
SANTA CECÍLIA (16)
BOA ESPERANÇA
N/A JARDIM SANTA CECÍLIA
IPIRANGA (17)
TRIÂNGULO
CIDADE NOVA
RES. MARICA
JARDIM ELOYNA
CIDADE NOVA
VITÓRIA VALE II
VITÓRIA VALE III
N/A CINCHARRAS REUNIDAS
RES. E COM. LAGUNA
ARARETAMA (18)
JARDIM RES. ARARETAMA
RES. NOVA ESPERANÇA
RES. ARCO-IRIS
RES. VILLAGE CAMPOS ELISEOS

SOCORRO (19)
RES. VILA RICA
N. SRA. PERPÉTUO SOCORRO
REAL VILLE
JARDIM RES. DR. LESSA
VILLAGE PANEIRAS
PARQUE LAGO AZUL
RES. E COM. CIDADE JARDIM
RES. COLONIAL VILLAGE
REAL VILLE II
RES. VILLAGE SPLENDORE
JARDIM PRINCESA
AMHANGUERA (20)
RESIDENCIAL GRANJA SAITO
RES. E COM. COLONIAL VILLAGE II
BOSQUE DO IMPERADOR
RES. E COM. JARDIM EUROPA

BELA VISTA (21)
BELA VISTA "A"
BELA VISTA "B"
N/A PARQUE DAS NAÇÕES
RES. E COM. VILLAVERDE
UNA (22)
SANTA RITA
SANTA RITA II
INDUSTRIAL DUTRA (23)
INDUSTRIAL DUTRA

PONTE ALTA (24)
RES. RESERVA DOS LAGOS
RES. E COM. MODERNA VILLE
VEREDA DOS MANACÁS
HARAS (25)
RES. E COM. PORTAL DOS PASSAROS I

PINHÃO DO BORBA (26)
BORBA (27)

CAMPINAS (28)
RES. SOLOHRICO
PARQUE SHANGRILLA
RES. E COM. TERRA DOURADA

GOIABAL (29)
N/A LOT. RECANTO DO SOL
N/A GOIABAL
SÍTIO ESPERANÇA

CENTRO MC (30)
SÃO VICENTE DE PAULO
INTERESSE SOCIAL ATYAKO HONDA
N/A AUREA MARIA
N/A JOÃO TAMBORINDEGUY FERNANDES
N/A DOM BOSCO
CORUPUTUBA (31)

CURUÇÁ (32)
RES. PRIMAVERA
RES. PASIM
N/A VILA SÃO JOÃO
N/A VILA CÍCERO PRADO
N/A SÃO BENEDITO
N/A CURUÇÁ
TAIPAS (33)
RES. MANTIQUEIRA

IPÊ (34)
RES. E COM. PORTAL DOS EUCALIPTOS
RES. E COM. TERRA DOS IPÊS II
RES. DR. CÍCERO DA SILVA PRADO
CONJ. HAB. PINDA-O
CONJ. HAB. PINDA-E
HAB. TERRA DOS IPÊS
JARDIM CARLOTA

ACÁCIAS (35)
INTERESSE SOCIAL RES. LIBERDADE
RES. VALE DAS ACÁCIAS
RES. E COM. ARAGUAIA
RES. E COM. LAERTE ASSUMPTÃO

CARVALHO (36)
RES. E COM. VILA CASTRO

INDUSTRIAL MC (37)
COM. E INDUSTRIAL JATHAY

BURITI (38)
BARRANCO ALTO (39)
CONJ. VALE DO SOL
RES. AZEREDO
JARDIM MARIETA AP. AZEREDO
N/A JARDIM PADRE RODOLFO

FEITAL (40)
INDUSTRIAL FEITAL
RES. E COM. CIDADE VISTA ALEGRE
RES. E COM. PARQUE BURITTY
RES. E COM. TERRA NOVA

ATANAZO (41)
JARDIM REGINA
SPE COMPLEXO EMPRESARIAL NOVA DUTRA LTDA
JATAI (42)

TAUBATÉ

PREFEITURA MUNICIPAL DE PINDAMONHANGABA
ADMINISTRAÇÃO
RICARDO ALBERTO PEREIRA PIORINO

SECRETARIA DE PLANEJAMENTO
ENG. MATEUS MORAES FREITAS

DEPARTAMENTO DE PLANEJAMENTO
Arq. Luciana Ayuko Yui

BASE : Vetorização da imagem QUICKBIRD e IKONOS
GERADO POR : Daniele / Márcia / Rafael

FOLHA : Planta da Área Urbana do Município de Pindamonhangaba
DATUM : SIRGAS 2000
ESCALA : 1 : 10000
DATA : 12/01/2026