





APROVAÇÃO DO LOT.

— APROVADO NA REGIONAL DA SAÚDE  
EM 09 / 02 / 71

— APROVADO NA PREFEITURA MUNICIPAL  
EM 10 / 03 / 71

— APROVADO NO MEX 2º R M  
EM 29 / 12 / 72

| RUA | DE NOMINAÇÃO                           | DE C | DATA         |
|-----|----------------------------------------|------|--------------|
|     | AVENIDA THEODORICO CAVALCANTE DE SOUZA | 1670 | 26 / 07 / 78 |
| A   |                                        |      |              |
| B   | RUA JESUS ANTONIO DE MIRANDA           | 1772 | 18 / 04 / 79 |
| C   | RUA PROFª OLIVA NAZIANZENO CAMPOS      | 2224 | 04 / 03 / 81 |
| D   | RUA DO NA ANITA CABRAL                 | 2196 | 28 / 01 / 81 |
| E   |                                        |      |              |

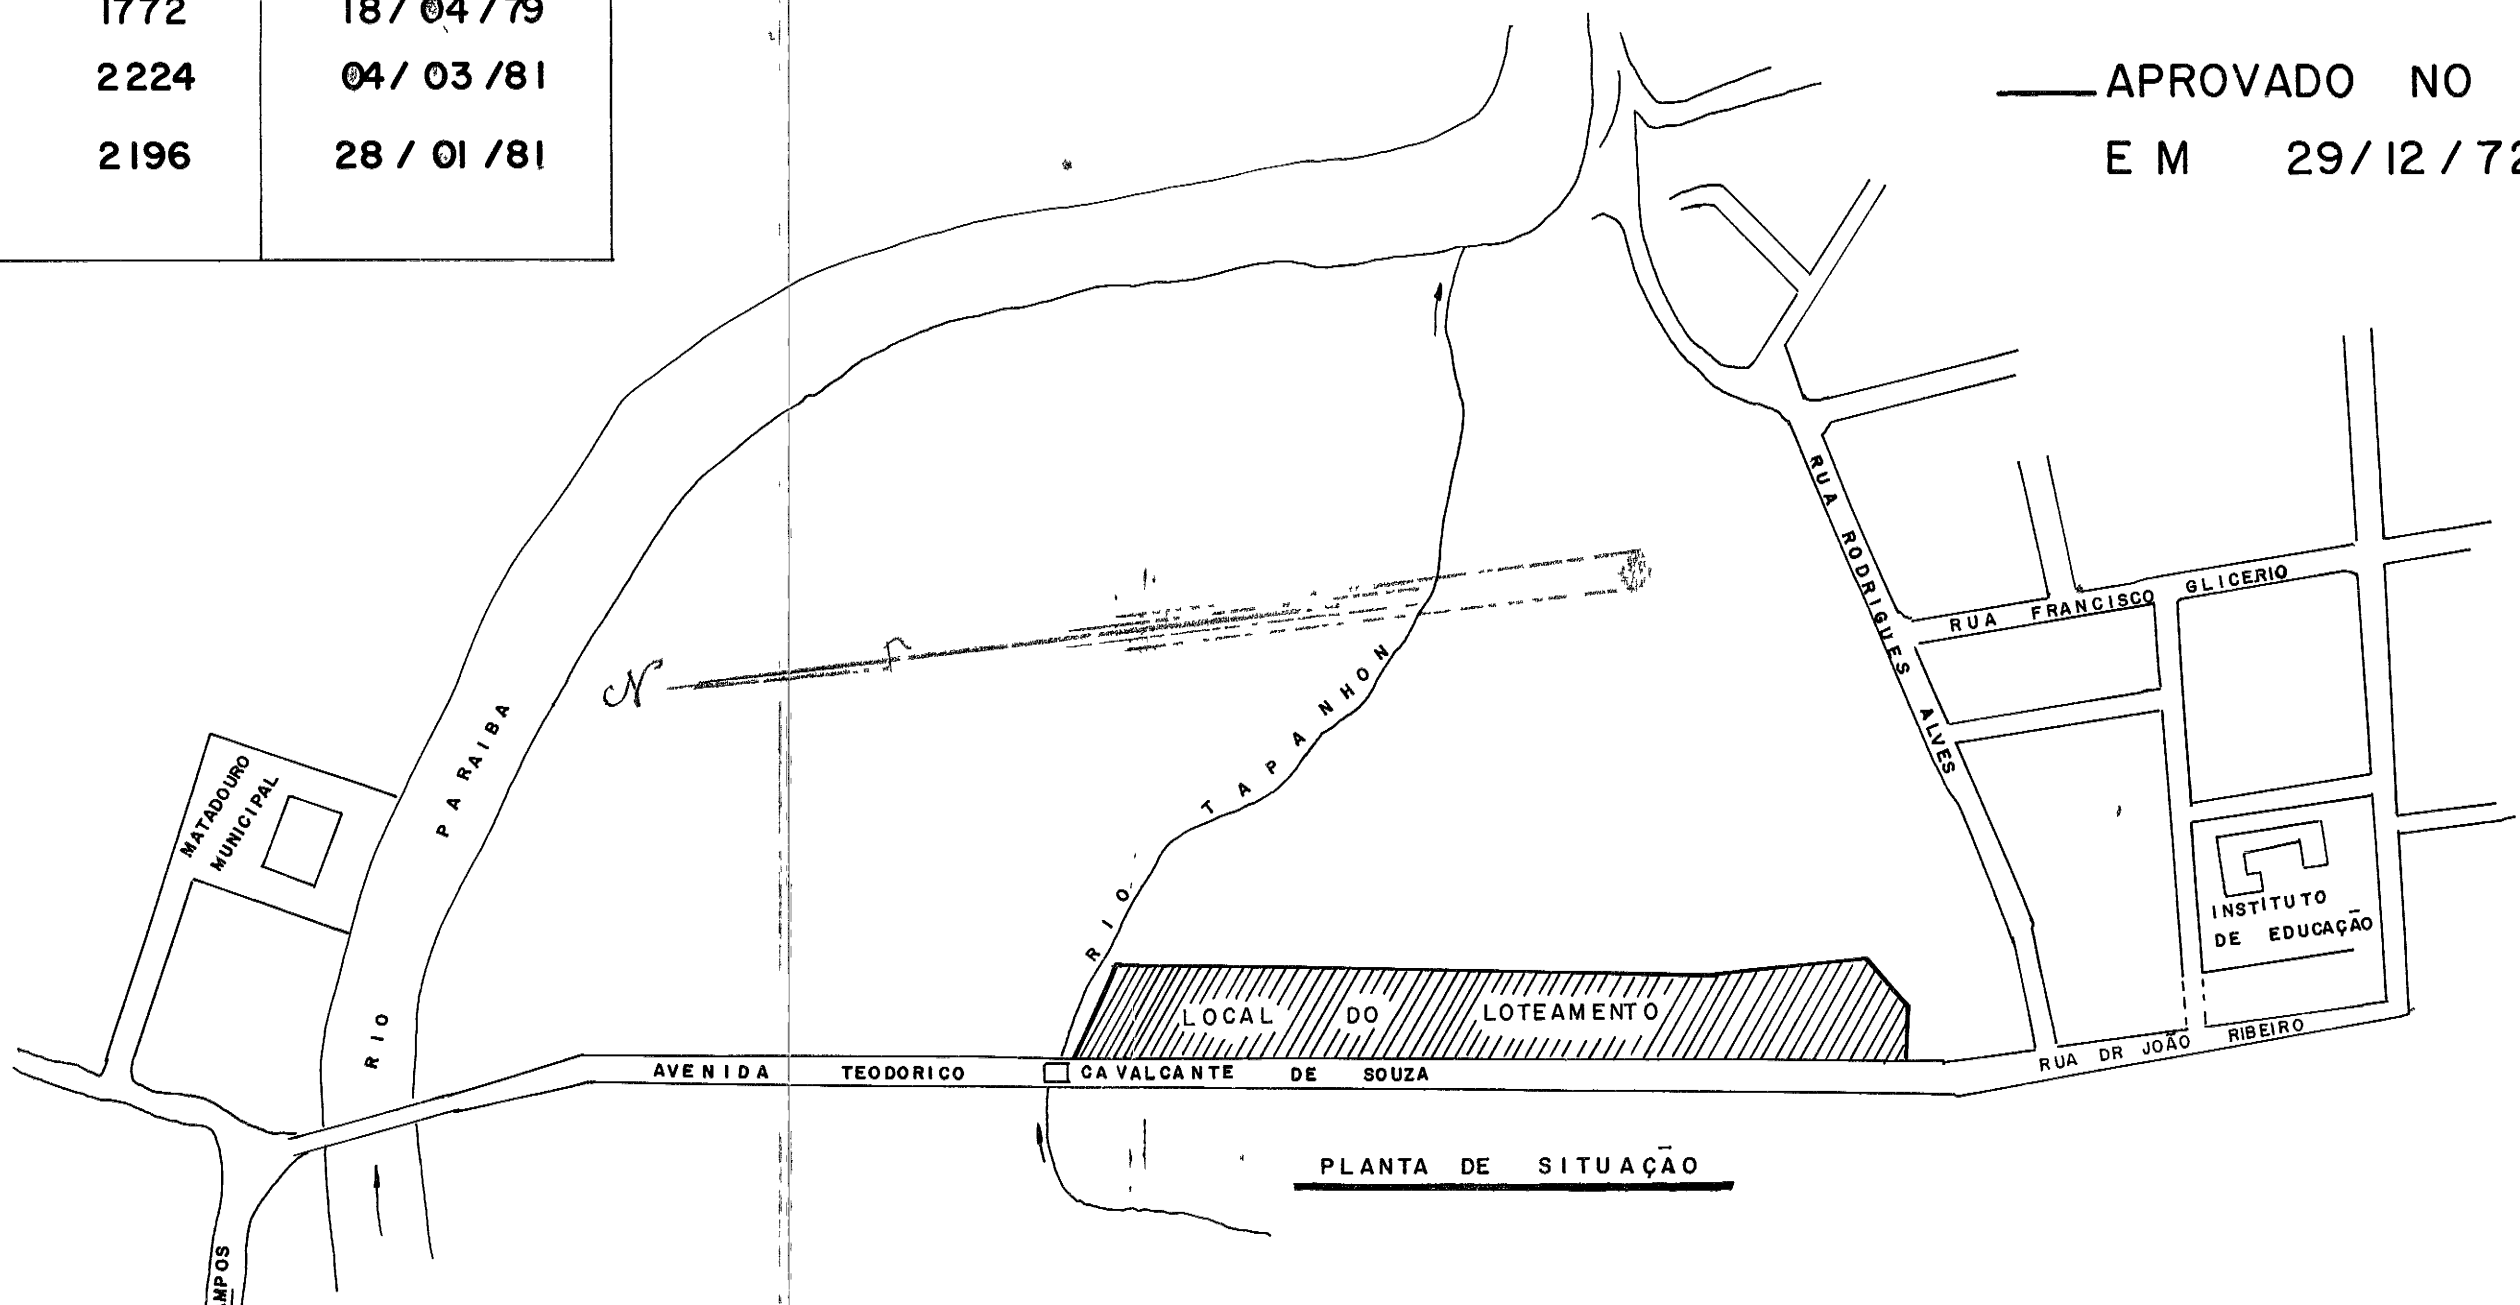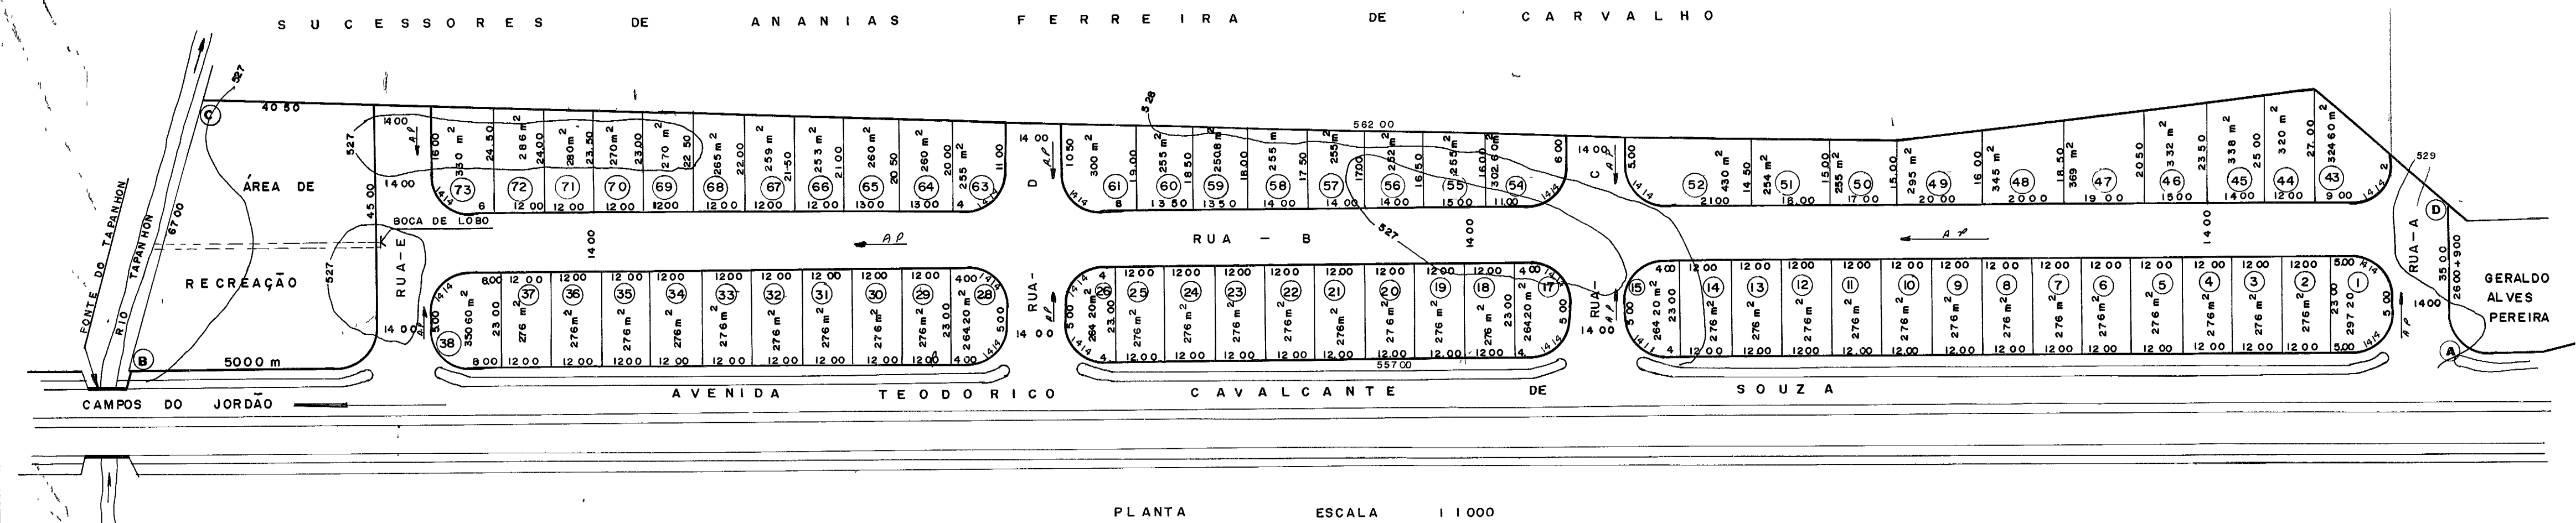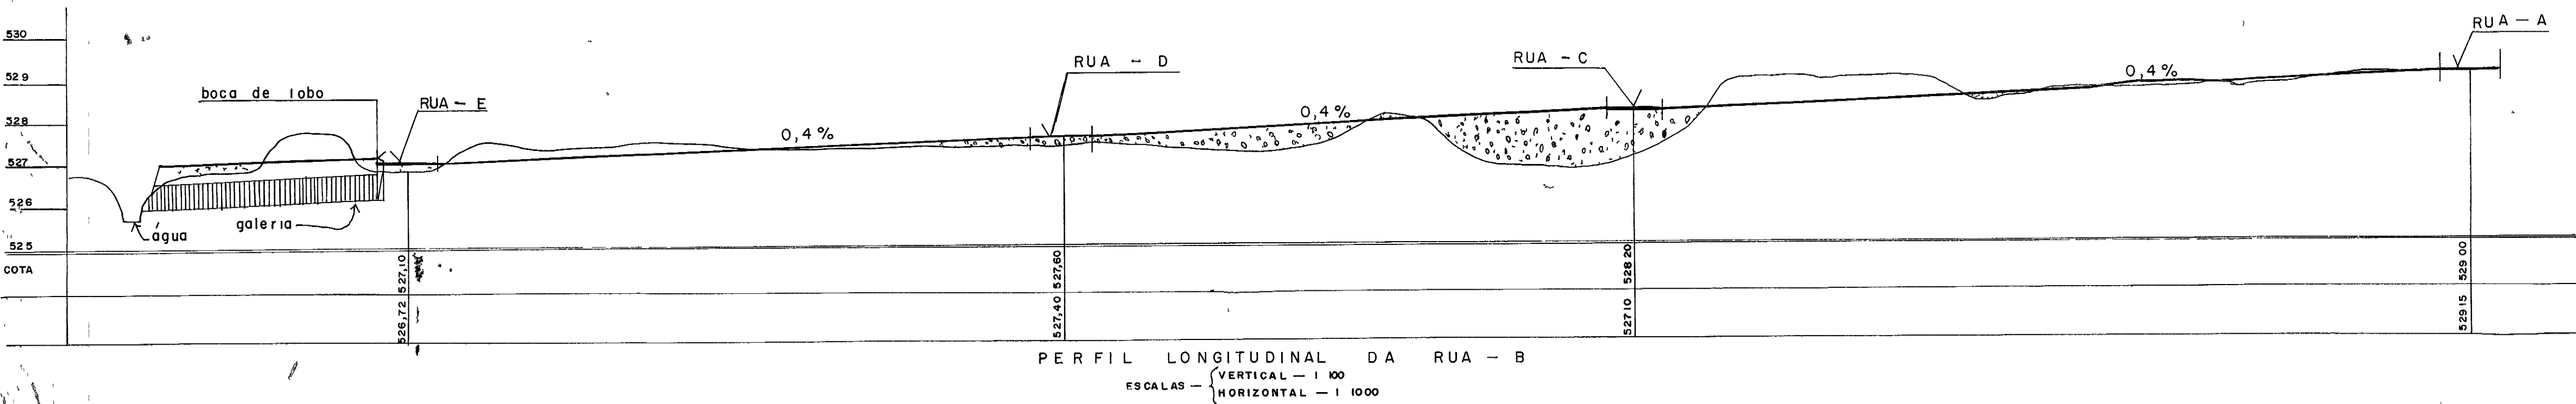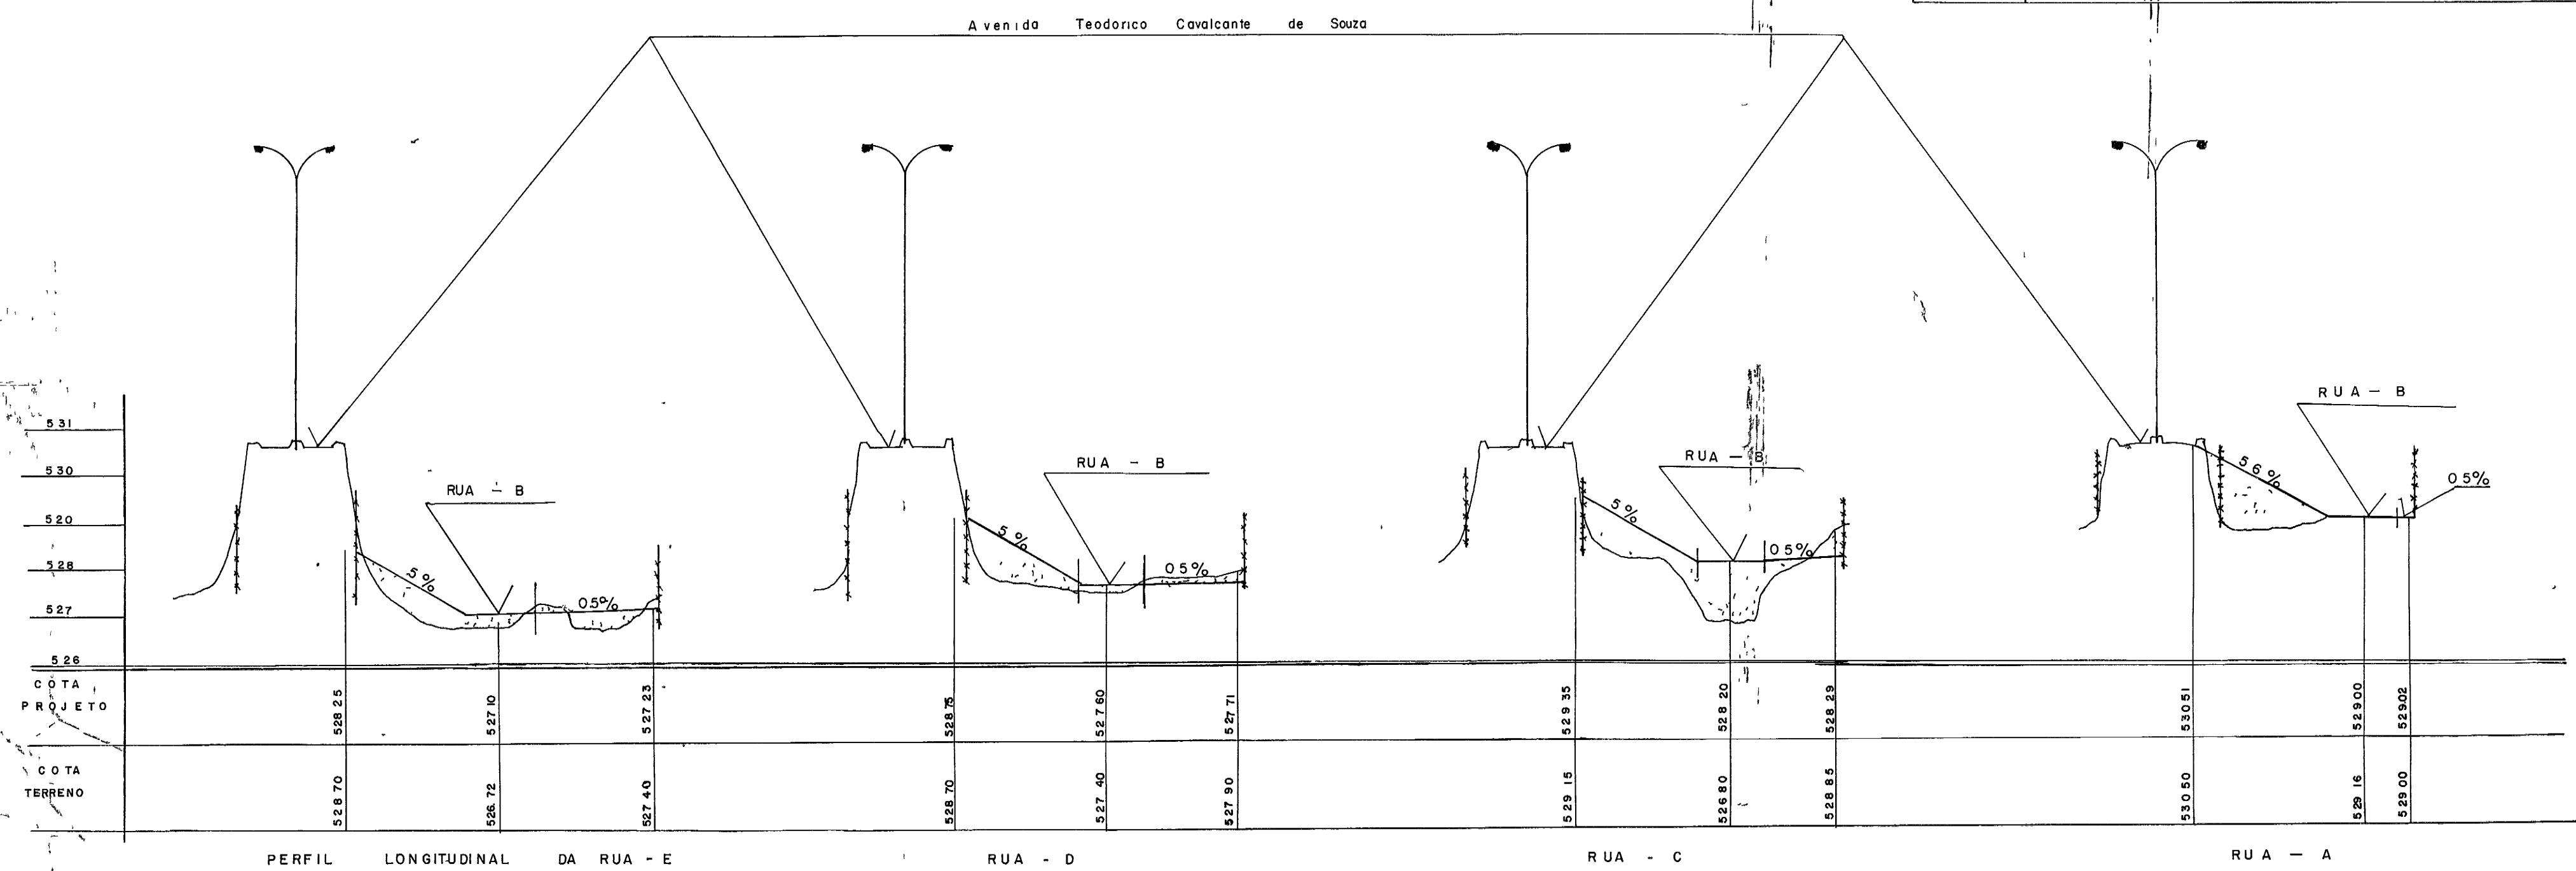

|                                                           |   |
|-----------------------------------------------------------|---|
| PROJETO COMPLETO - LOTEAMENTO                             | FOLHA ÚNICA   |
| LOTEAMENTO "BEIRA RIO"                                    |   |
| PROPRIETÁRIO: GERALDO ALVES PEREIRA                       |   |
| LOCAL: BAIRRO DA BOA VISTA                                |   |
| CIDADE: PINDAMONHANGABA - SÃO PAULO                       |   |
| SITUAÇÃO S/ESCALA                                         | DECLARO QUE A APROVAÇÃO DO PROJETO NÃO IMPLICA NO RECONHECIMENTO POR PARTE DA PREFEITURA DO DIREITO DE PROPRIEDADE DO TERRENO |
| VER ACIMA                                                 | PROPRIETÁRIO   |
| ÁREAS                                                     |   |
| Terreno                                                   | 31014,00 m <sup>2</sup>   |
| Lotes                                                     | 18 360,00 m <sup>2</sup> = 59,20%                                                                                             |
| Sistema recar                                             | 3 101,40 m <sup>2</sup> = 10,00%                                                                                              |
| Ruas                                                      | 9 552,60 m <sup>2</sup> = 30,80%                                                                                              |
| TOTAL                                                     | 31 014,00 m <sup>2</sup> = 100,00%                                                                                            |
| RESPONSÁVEL TÉCNICO: KERMIT DE MOURA BASTOS, CREA Nº 4261 |   |

|                                                              |                  |        |              |       |
|--------------------------------------------------------------|------------------|--------|--------------|-------|
| PROJETO COMPLETO - LOTEAMENTO                                | FOLHA ÚNICA      |        |              |       |
| LOTEAMENTO "BEIRA RIO"                                       |                  |        |              |       |
| PROPRIETÁRIO: GERALDO ALVES PEREIRA                          |                  |        |              |       |
| LOCAL: BAIRRO DA BOA VISTA                                   |                  |        |              |       |
| CIDADE: PINDAMONHANGABA - SÃO PAULO                          |                  |        |              |       |
| PREFEITURA MUNICIPAL DE PINDAMONHANGABA, ESTADO DE SÃO PAULO |                  |        |              |       |
| ASSESSORIA DE PLANEJAMENTO                                   |                  |        |              |       |
| ASSESSOR: RAIMUNDO TIBURCIO DA SILVA NETO                    |                  |        |              |       |
| ADMINISTRAÇÃO: JOÃO BOSCO NOGUEIRA                           |                  |        |              |       |
| PROJETO                                                      | DESENHO          | ESCALA | DATA         | VISTO |
|                                                              | ANA ROSA GARUFFE | 1:1000 | 28 / 01 / 82 |       |