


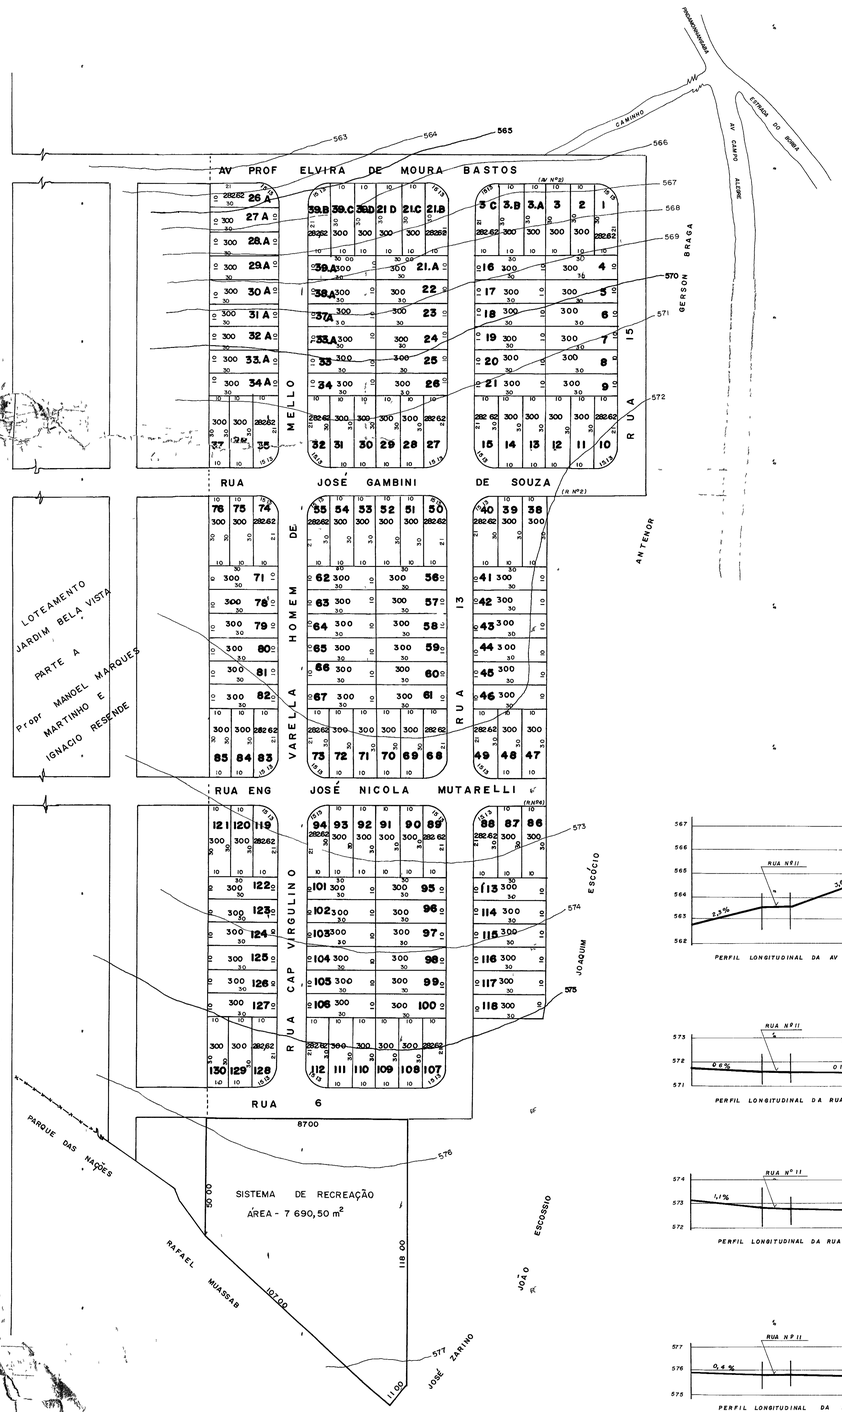


PERFIL LONGITUDINAL DA RUA Nº 13




PERFIL LONGITUDINAL DA RUA CAP VIRG VARELLA H DE MELLO




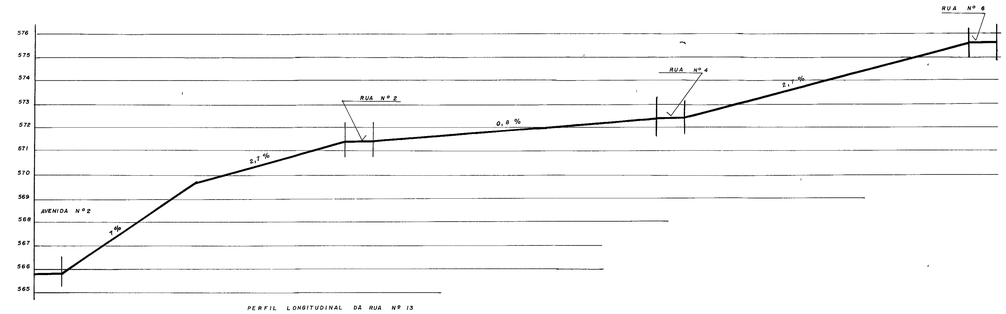PERFIL LONGITUDINAL DA RUA Nº 15

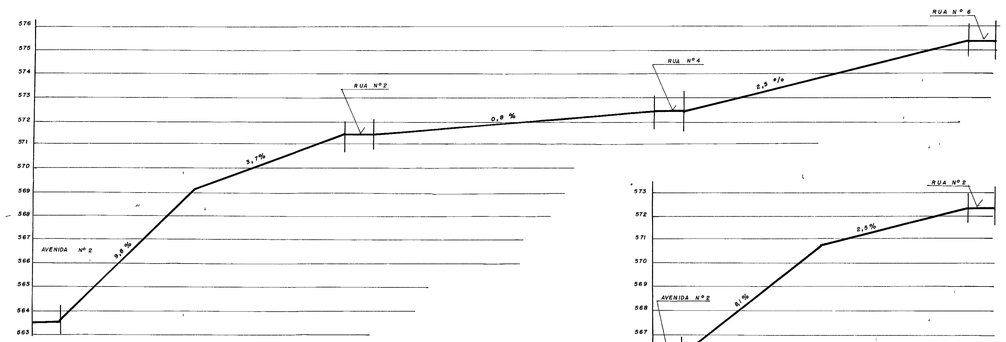


PERFIL LONGITUDINAL DA AV PROF ELVIRA DE MOURA BASTOS (AV 2)

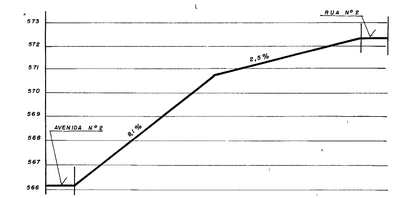


PERFIL TRANSVERSAL DAS RUAS Nº 2 4 6 11 13 15 E AVENIDA Nº 2
ESCALA 1 200

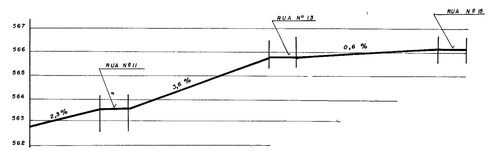


PERFIL LONGITUDINAL DA RUA JOSE GAMBINI DE SOUZA (R 2)

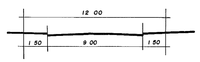


PERFIL LONGITUDINAL DA RUA ENG JOSE NICOLA MUTARELLI

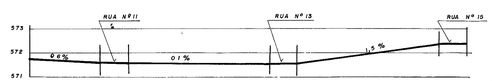


PERFIL LONGITUDINAL DA RUA 6

ESCALAS HORIZONTAL 1 1000
VERTICAL 1 100

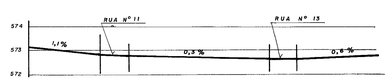


PLANTA DE SITUAÇÃO

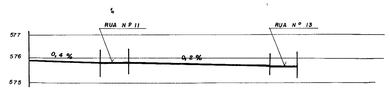**PROJETO COMPLETO - PLANTA GERAL** F. ÚNICA

**LOTEAMENTO JARDIM BELA VISTA (PARTE B)**

No Bairro do CAMPO ALEGRE
Pindamonhangaba — Est São Paulo
Propriedade de BERNARDO ZANIN
Dr KERMIT MOURA BASTOS
ALOYSIO GAMA

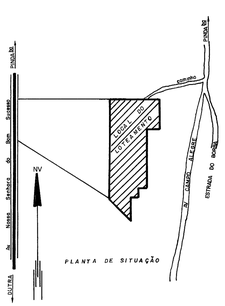PLANTA DE SITUAÇÃO
Ver ao lado

MEX-11EX-2ª RM-SPR/2
Documento a que se refere o of 4/9/76
SPR/2 de 20/Ago/1976 Aprecioção do
loteamento JARDIM BELA VISTA-PARTE B
SITUADO EM PINDAMONHANGABA, SP

DECLARO QUE A APROVAÇÃO DO PROJETO NÃO IMPLICA NO RECONHECIMENTO POR PARTE DA PREFEITURA DOS DIREITOS DE PROPRIEDADE DO TERRENO

PROPRIETARIOS

ÁREAS

| | |
|---|---|
| Terreno | 71 232,75 m² |
| LOtes | 45 725,00 m² = 64,19 % |
| Ruas | 17 817,25 m² = 25,01 % |
| Sist de Recreação | 7 690,50 m² = 10,80 % |
| TOTAL | 71 232,75 m² = 100,00 % |

Autor do projeto e responsavel técnico pela obra
ABEL CORREA GUIMARÃES FILHO
Engenheiro Civil
CREA 30851 RP 59
ART Nº 23519

DEPARTAMENTO DE SANEAMENTO
DIVISÃO DE ENGENHARIA E SAUDE PUBLICA
APROVADO
15/03/74 PROC 710/74

ASSESSORIA DE PLANEJAMENTO

Eduardo Cunha San Martin

VISTO 13/09/76

PREFEITURA MUNICIPAL
DE PINDAMONHANGABA
ARQUITETURA E URBANISMO
DEPARTAMENTO DE OBRAS PUBLICAS
13/09/76
APROVADO

DEPART OBRAS PUBLICAS
ALVARA Nº 24427/28
EXPEDIDO EM 09/09/76

**PROJETO COMPLETO - LOTEAMENTO**

**LOTEAMENTO JARDIM BELA VISTA (PARTE B)**

No Bairro do CAMPO ALEGRE
Pindamonhangaba — Est São Paulo
Propriedade de BERNARDO ZANIN
Dr KERMIT MOURA BASTOS
ALOYSIO GAMA

PREFEITURA MUNICIPAL DE PINDAMONHANGABA
ASSESSORIA DE PLANEJAMENTO
ASSESSOR: PAULO DE ANDRADE
ADMINISTRAÇÃO GERALDO ALCKMIN FILHO

COORDENAÇÃO E DESENVOLVIMENTO

| PROJETO | DESENHO: NELSON CORREIA SUZANE M MENDES | VISTO | ESCALA 1:1000 | DATA 07-08-80 |
|---|---|---|---|---|

LOT 8-0

89