


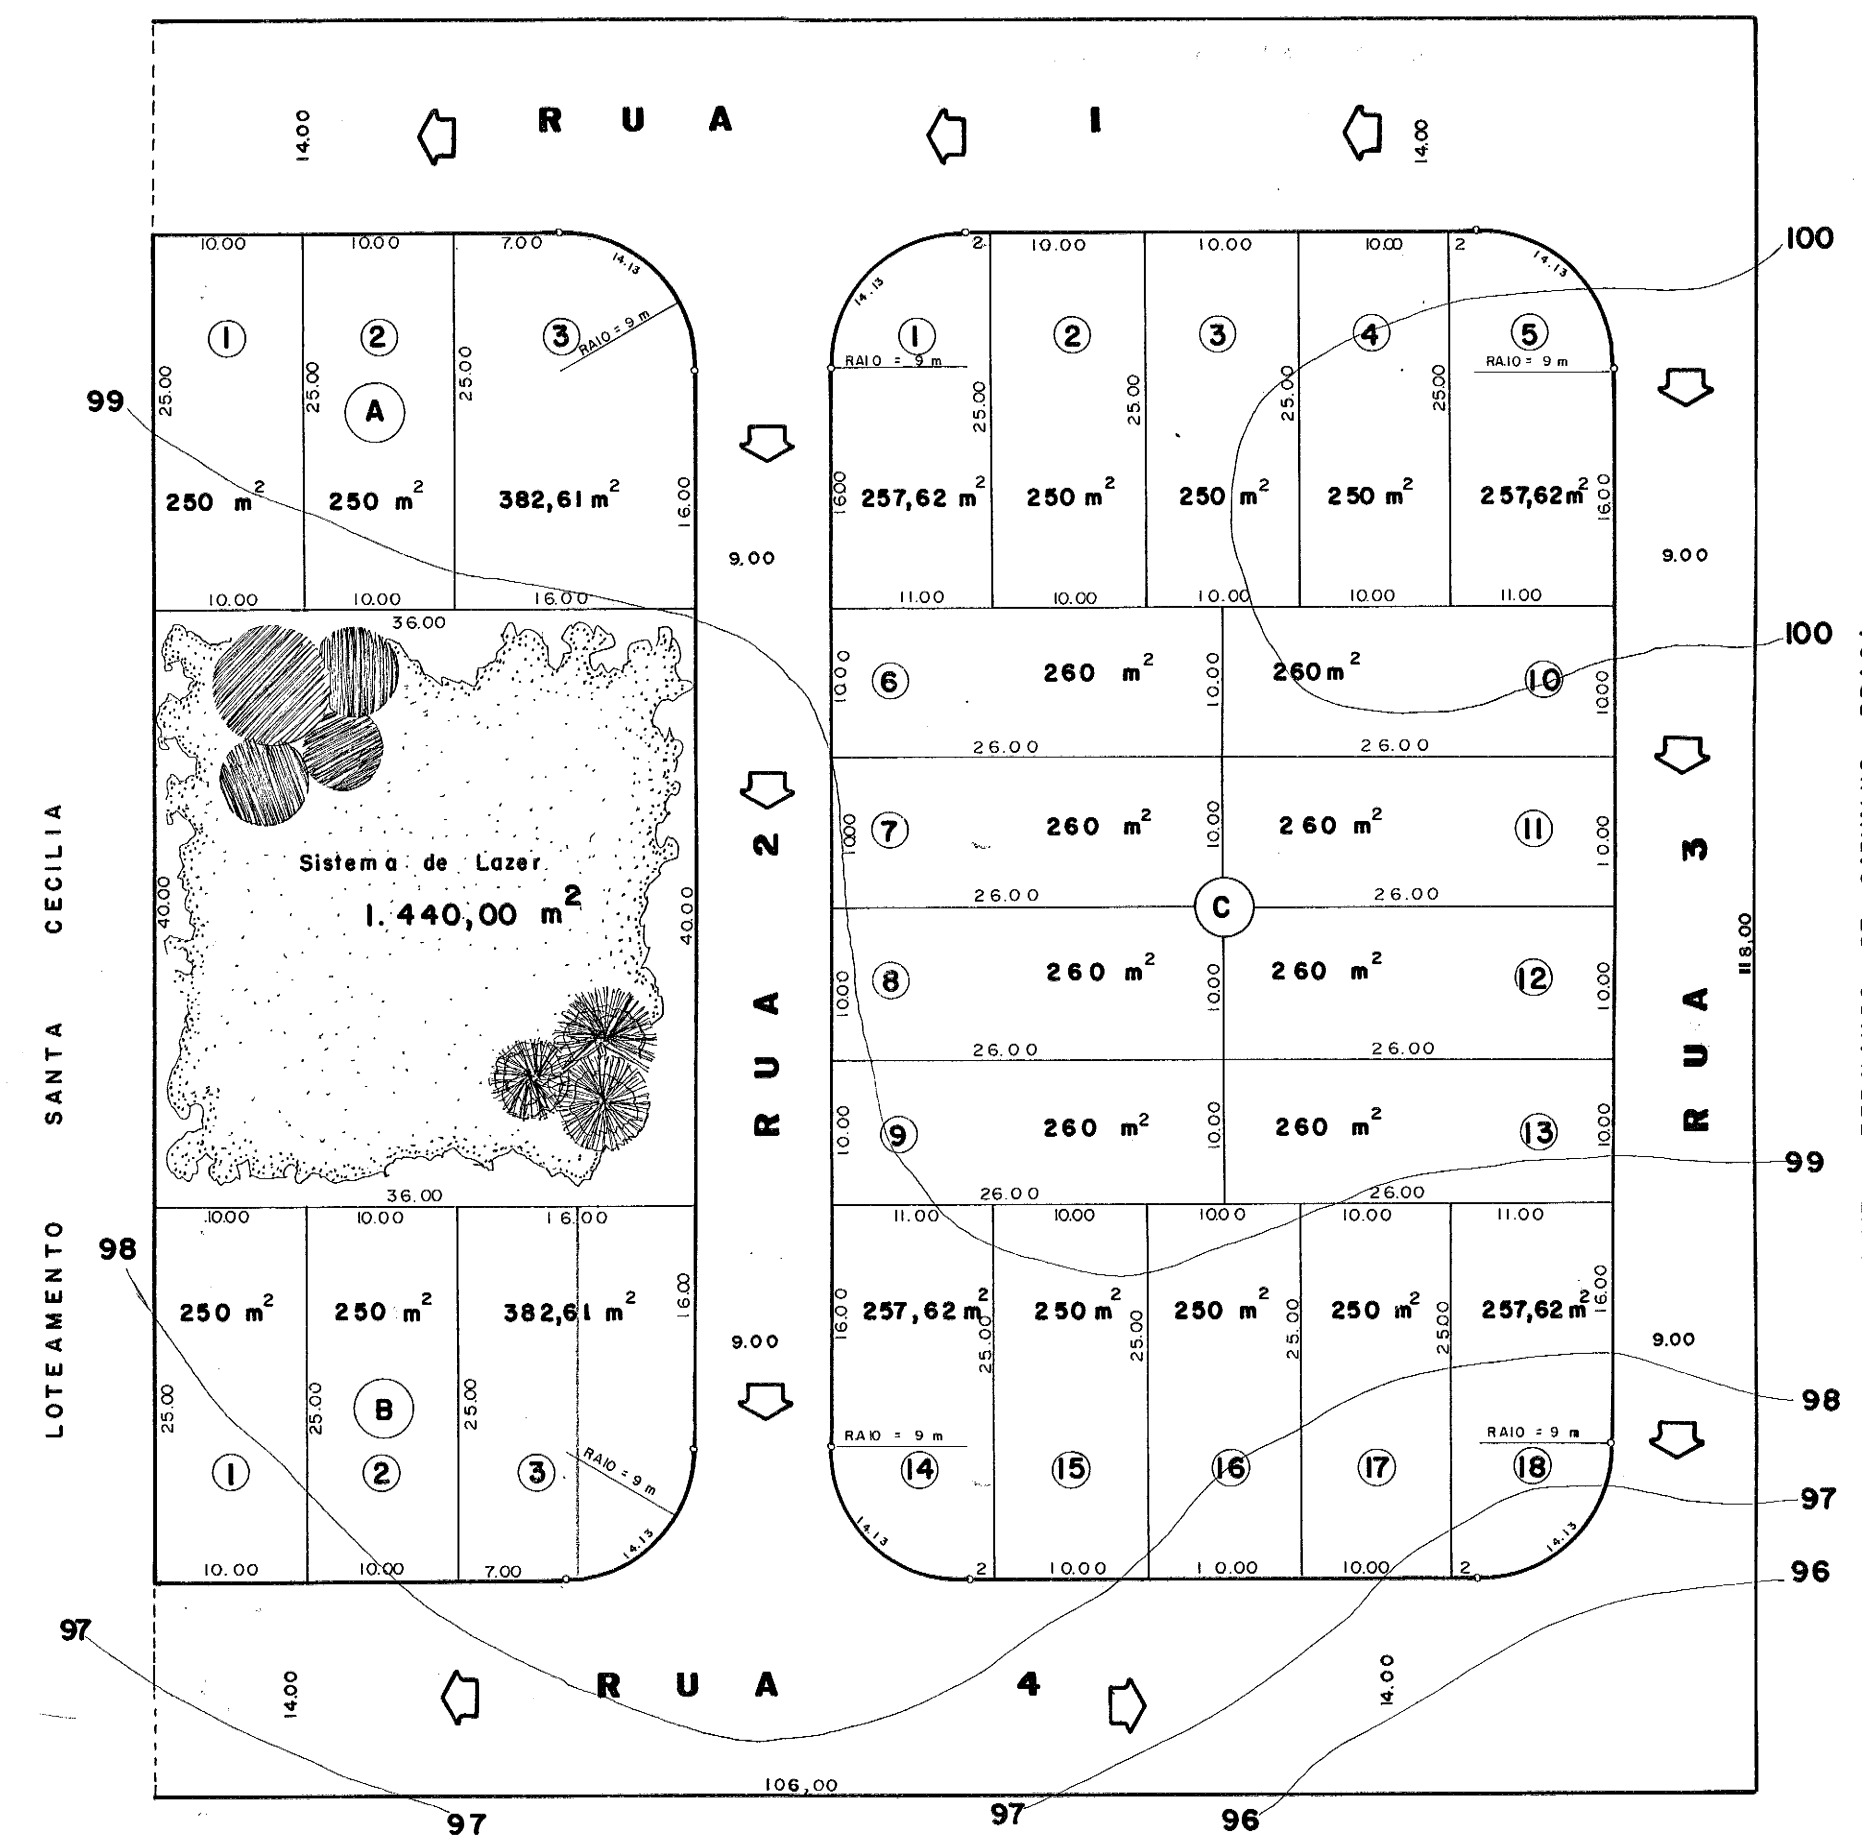

QUADRO	DE	ÁREAS
RUAS	4.692,30 m ²	37,52 %
SIST. DE LAZER	1.440,00 m ²	11,51 %
LOTES	6.375,70 m ²	50,97 %
TOTAL	12.508,00 m ²	100,00 %

QUADRA	LOTES	ÁREA
A	3	882,61 m
B	3	882,61 m
C	18	4.610,48 m
TOTAL	24	6.375,70 m


Loteamento Boa Esperança

PROPRIETÁRIO Associação dos Servidores Públicos Municipais de Pindamoniba

LOCAL _____ Bairro do Ipiranga — Pindamonhangaba — Estado de São Paulo

escala 1:500

SITUAÇÃO (Sem escala)

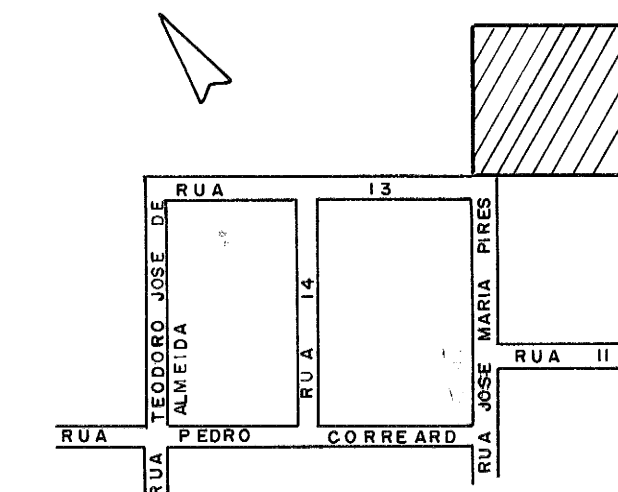

ÁREAS

VIDE AO LADO

DECLARO QUE A APROVAÇÃO DO PROJETO NÃO IMPLICA
NO RECONHECIMENTO POR PARTE DA PREFEITURA DO
DIREITO DE PROPRIEDADE DO TERRENO.

PROPRIETARIO

CLEITON MANFREDINI

ENGENHEIRO CIVIL — ASSESSOR DO PLANEJAMENTO

Crea _____ 4l. 778/D

P M 261

ART 006280