


Propriedade de Judith Salgado Mine' de Mello
Pindamonhangaba

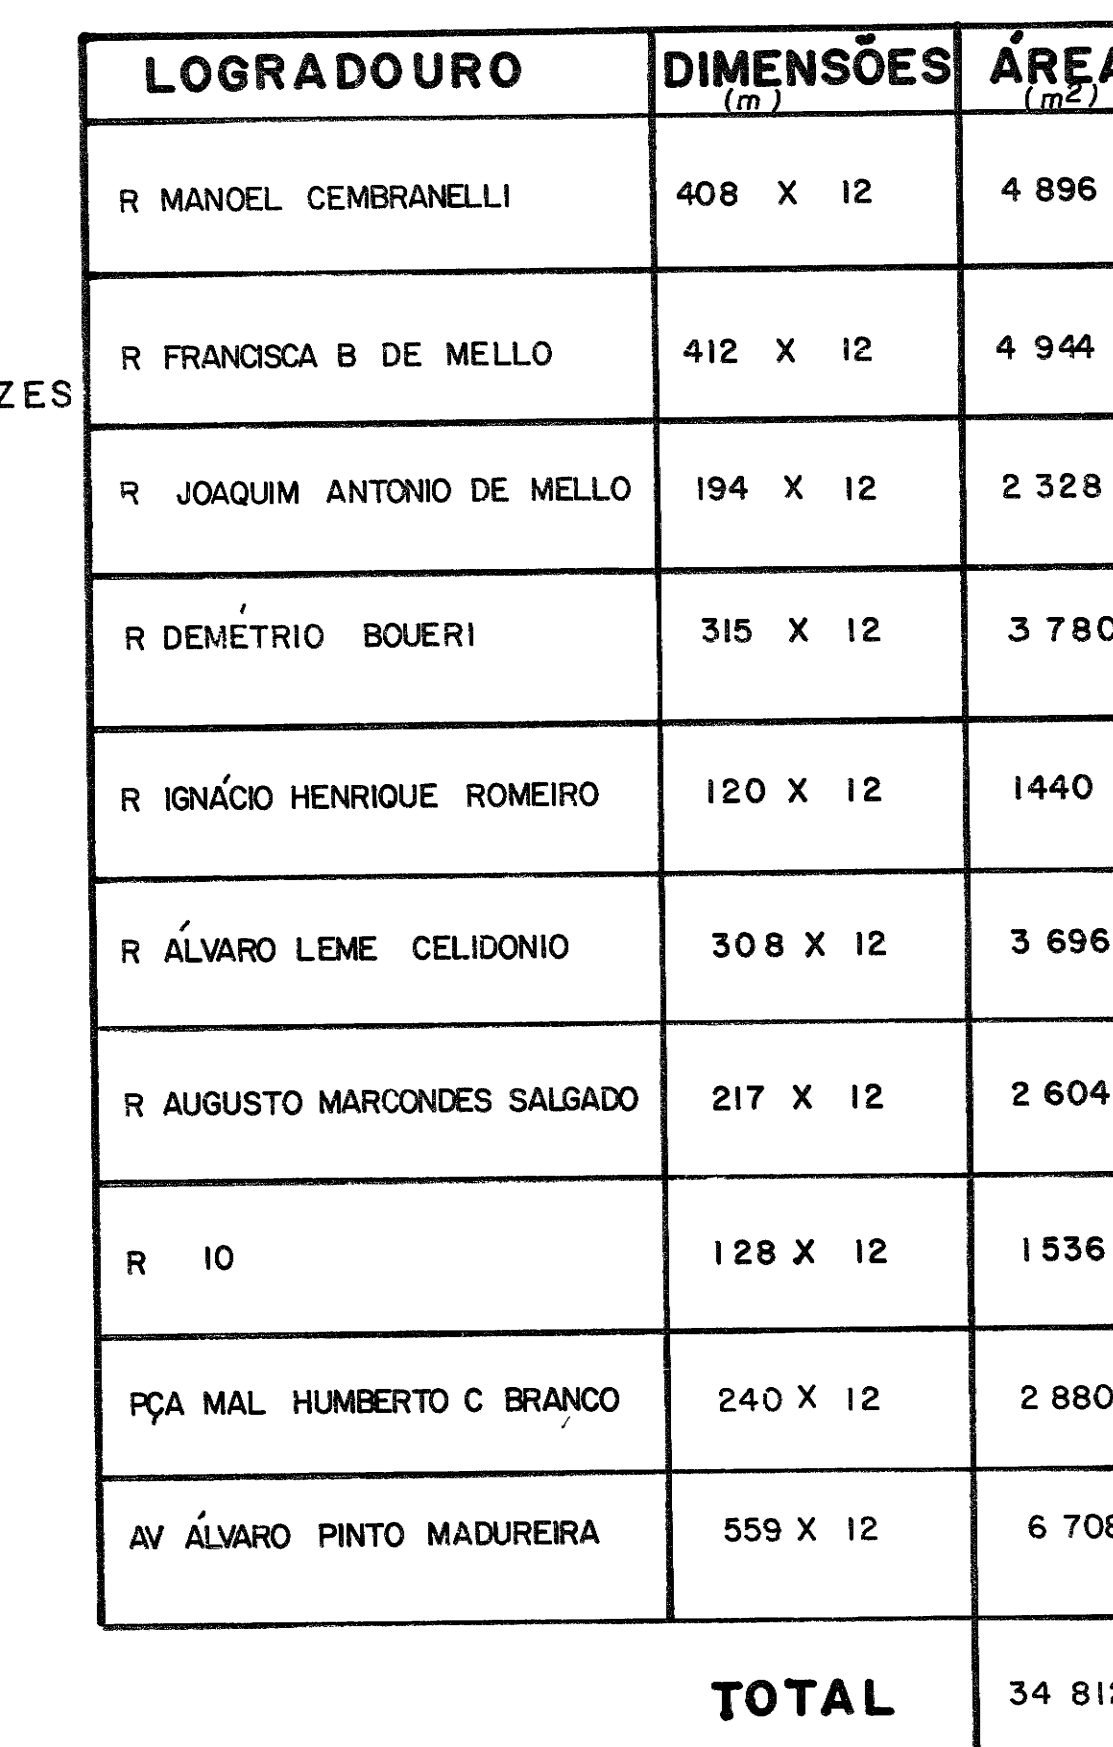

DEPARTAMENTO DE SAÚDE DO ESTADO
DIRETORIA DO SERVIÇO DO INTERIOR
CENTRO DE SAÚDE DE PINDAMONHANGABA
SERVIÇO DE PROTOCOLO
Nº 377 - 59 DATA - 6-6-59

ORGANIZADO PELA
COMERCIAL IMOBILIARIA BANDEIRANTE LTDA
R 7 de setembro, 240 - Pindamonhangaba

PROJETO	DESENHO	VISTO	ESCALA	DATA
	SUZANE MOLNAR MENDES		1 1000	31 / 07 / 1980