


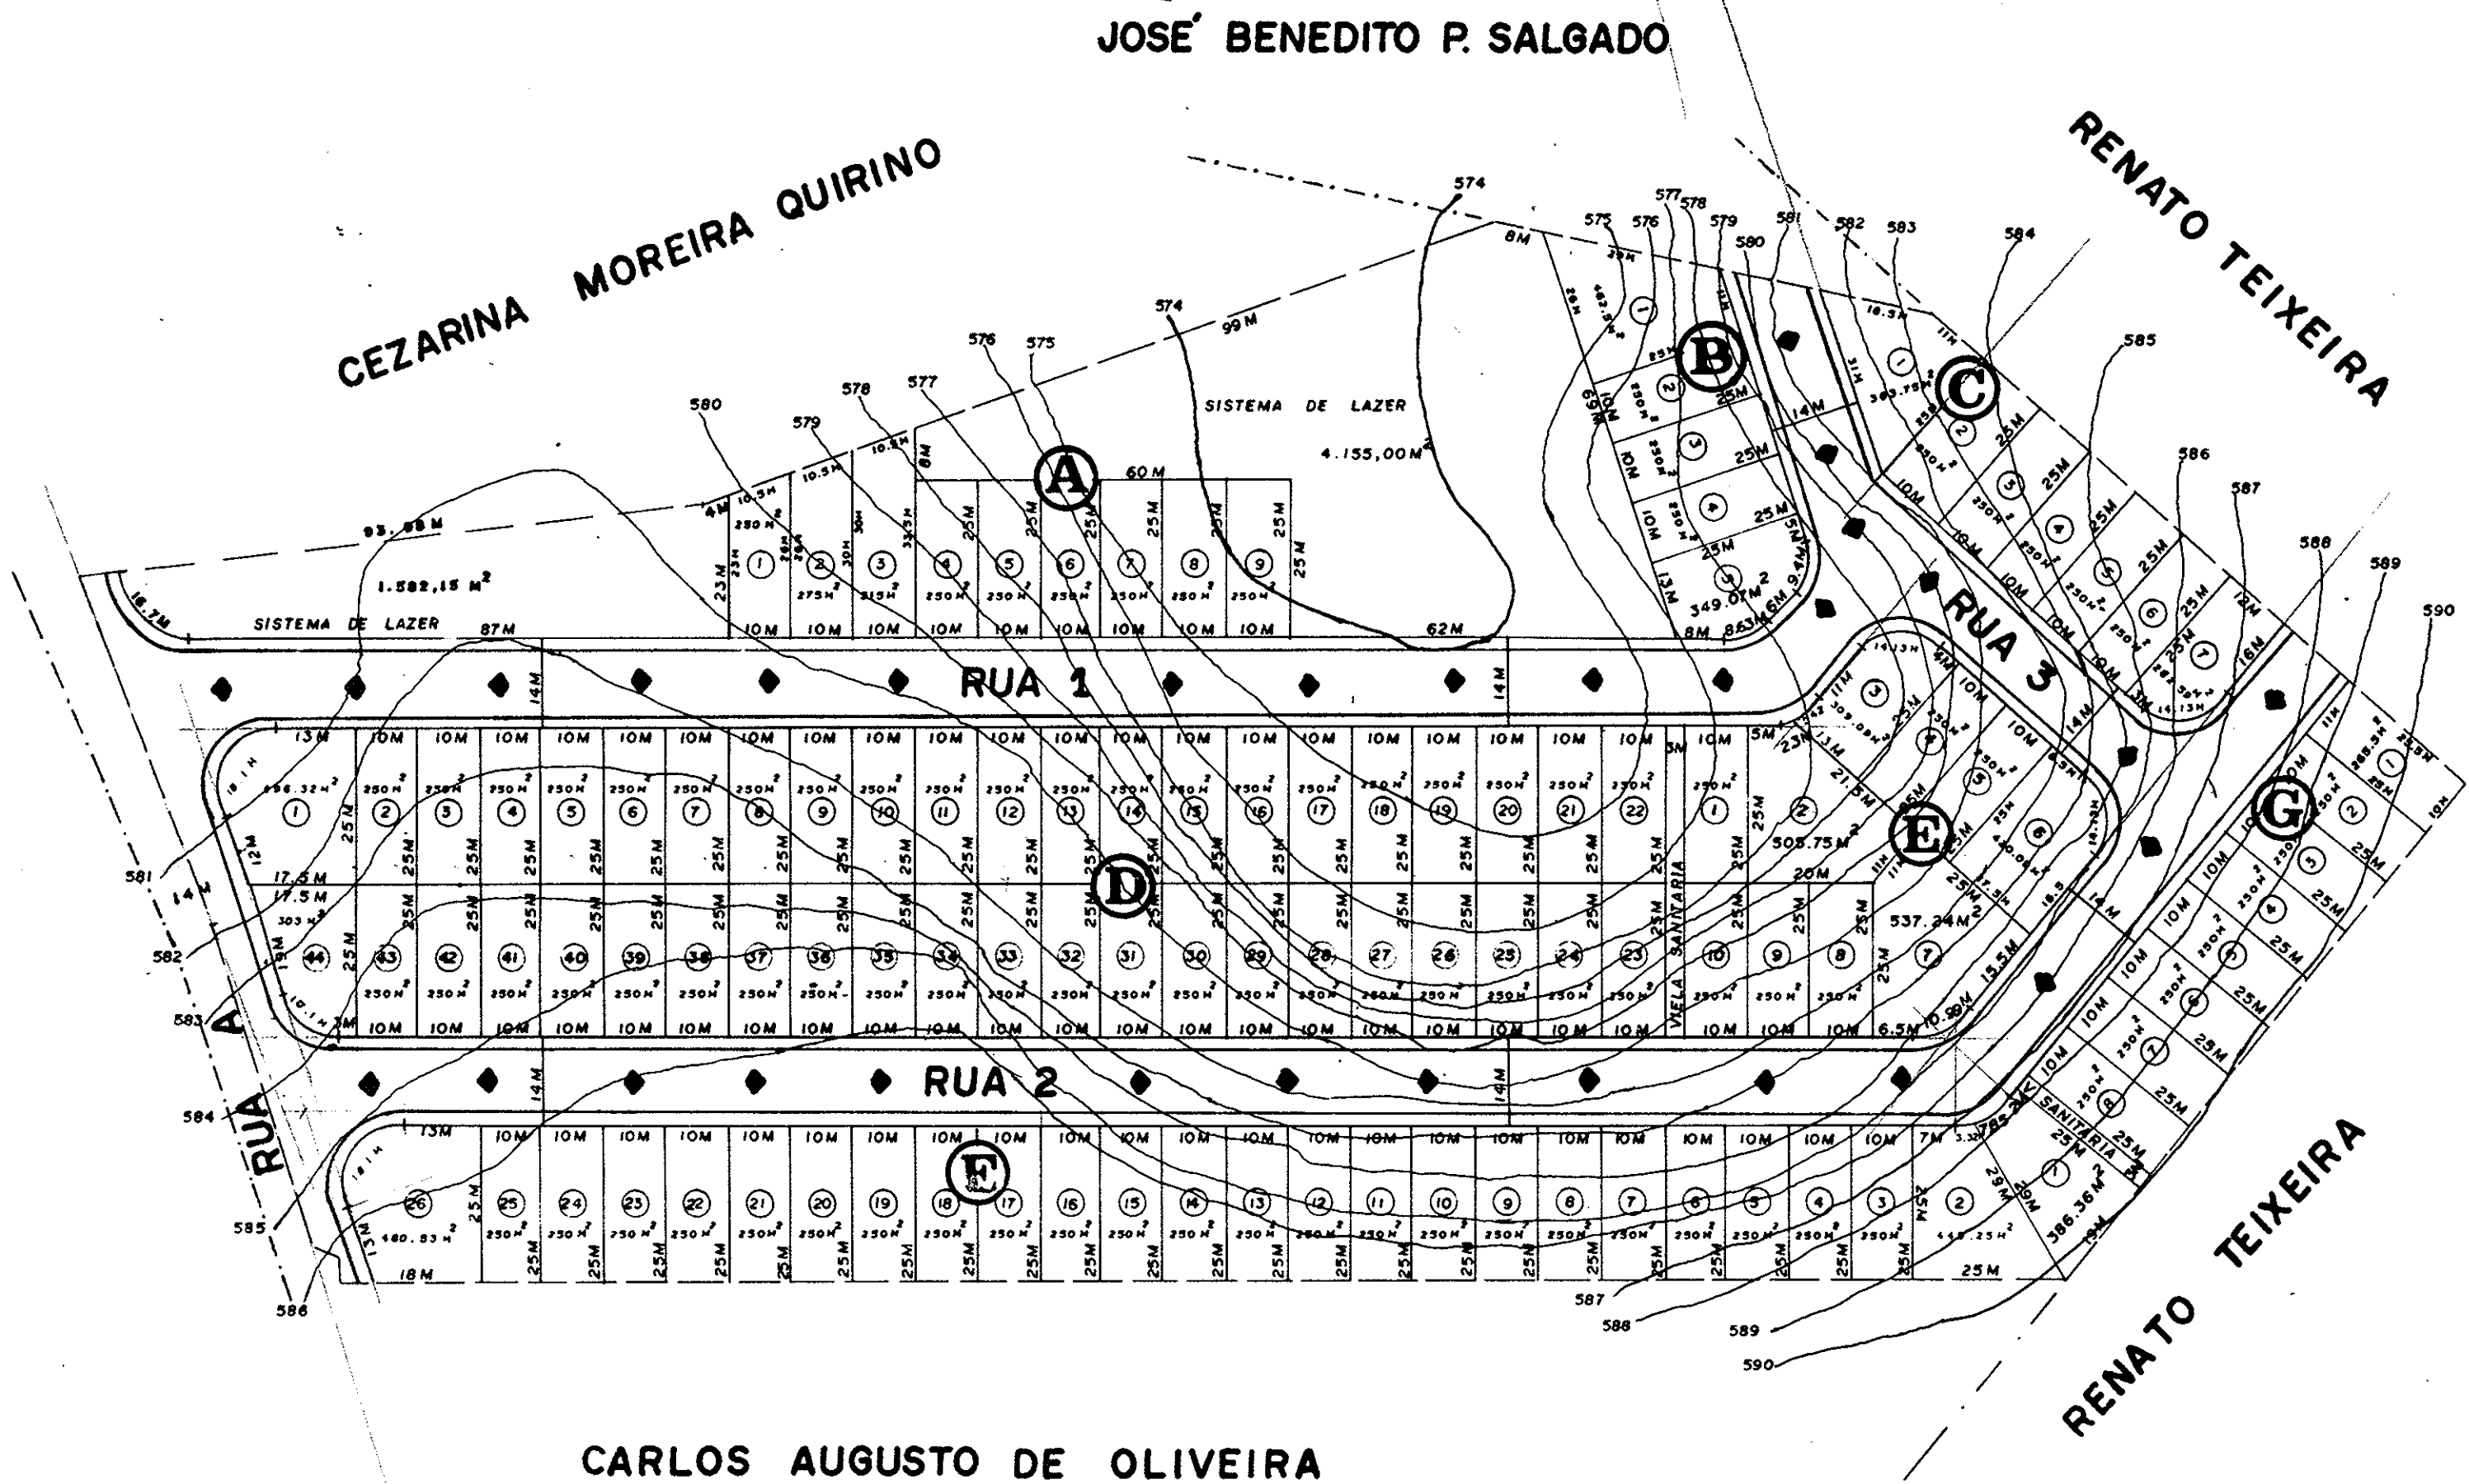

QUADRO DE ÁREAS		
QUADRAS	Nº DE LOTES	ÁREAS
A	9	2.340,00 M ²
B	5	1.561,57 M ²
C	7	1.916,34 M ²
D	44	11.299,32 M ²
E	10	3.272,17 M ²
F	26	7.062,14 M ²
G	8	2.015,50 M ²
TOTAL	109	29.467,04 M ²
LOTES	29.467,04 M ²	61,92%
RUAS	12.388,81 M ²	26,03%
S. de LAZER	5.737,15 M ²	12,05%
Á TOTAL	47.593,00 M ²	100,00%

PARA EXECUÇÃO DE UM LOTEAMENTO

lot. residencial "SOLORRICO"

PROPR. MINI-IMÓVEL INCORPORAÇÕES E EMPREENDIMENTOS IMOBILIÁRIOS L.T.D.A.

LOCAL BAIRRO DAS CAMPINAS

escala 1:1000

Pindamonhangaba - SP

SITUAÇÃO

ver na folha 3

DECLARO QUE A APROVAÇÃO DO PROJETO NÃO IMPLICA NO RECONHECIMENTO POR PARTE DA PREFEITURA DO DIREITO DE PROPRIEDADE DO TERRENO.

PROPRIETÁRIO

ÁREAS

ver no quadro de áreas ao lado.

JOSE MAURICIO PUPPIO MARCONDES
arquiteto
CREA 97478 PM 178 ART

OBS.: cópia elaborada pela Assessoria de Planejamento e
PREFEITURA MUNICIPAL DE PINDAMONHANGABA