


MAPA DE LOGRADOUROS MUNICÍPIO DE PINDAMONHANGABA

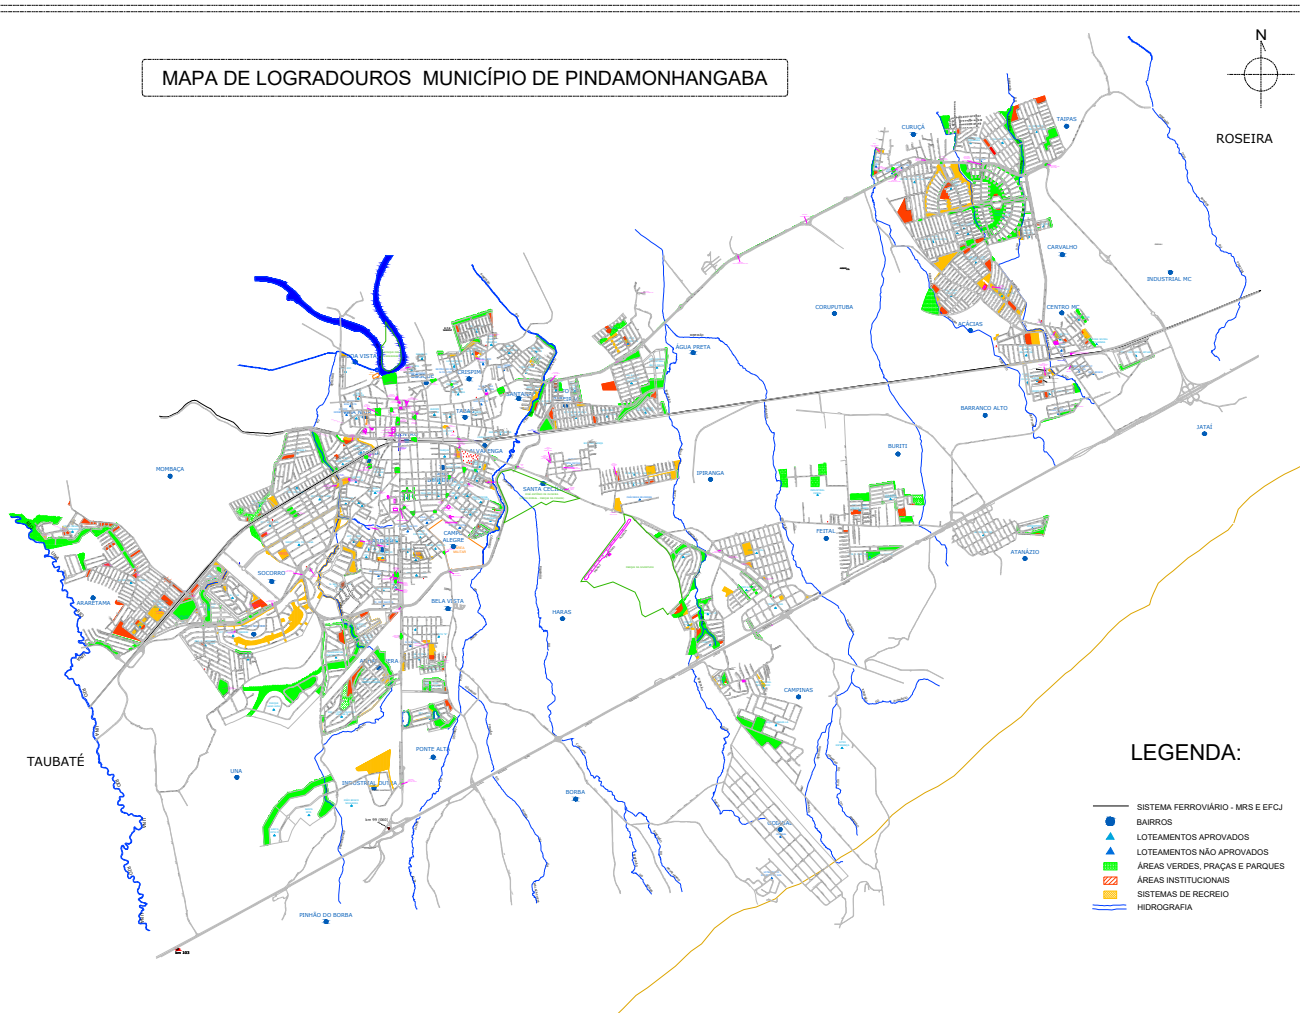

LEGENDA:

- SISTEMA FERROVIÁRIO - MRS E EFCJ
- BARRIOS
- LOTEAMENTOS APROVADOS
- LOTEAMENTOS NÃO APROVADOS
- ÁREAS VERDES, PRAÇAS E PARQUES
- ÁREAS INSTITUCIONAIS
- SISTEMAS DE RECREIO
- HIDROGRAFIA

CENTRO (1)
BEIJA-FLOR
BOA VISTA (2)
BEIRA RIO
JOSE ALVES PALOMAS
N/A JARDIM BOA VISTA
BOSQUE (3)
RECANTO VERDE
VILA SANTA CLARA
N/A RAFAEL MUASSAB
CRISPIM (4)
JARDIM ELVIRA MOREIRA
JARDIM MARIA EMILIA
RESIDENCIAL ANDRADE
RESIDENCIAL ILHA I
COOP. HAB. MAL. CASTELO BRANCO
LOTEAMENTO CRISPIM
JARDIM CHAFARIZ
JARDIM PRIMAVERA
N/A RAYMUNDO MARIN & CIA LTDA
N/A VILA NOSSA SENHORA AUXILIADORA
N/A VILA DONA ANNA GOFFI
RES. E COM. ALESSANDRA
N/A FERDINANDO BOLIS
RES SANTA CLARA
VILA NAIR (5)
LOTEAMENTO VILA NAIR
N/A JARDIM IRMÃOS BRAGA
TABAU (6)
JARDIM LEONOR
SÃO PAULO
ANA QUIRINA
HELBOR EMPREENDIMENTOS IMOBILIÁRIOS
LTDA
N/A JARDIM DOM BOSCO
GALEGA (7)
RESIDENCIAL CAMPO BELO
COM. E RES. JARDIM AURORA
PARQUE CENTRAL
CHACARA DA GALEGA
EDUARDO DA SILVA NETO
JARDIM REZENDE
RES. JARDIM CAMPOS MAIA
RENATO TEIXEIRA
MANOEL CAETANO TEIXEIRA
SÃO BENEDITO (8)
PARQUE DO TPE
VILA BOURGHESSE
PARQUE SÃO BENEDITO
PARQUE SÃO DOMINGOS
CARDOSO (9)
LOT. MARIA ÁUREA
NOSSA SRA. DO CARMO
MARIA ELIZABETE
ALFREDO ABÍLIO FLORES
VIRGÍLIO SIMÕES DE CARVALHO
PAULINO CORRÊA DE OLIVEIRA
VILA ARIENE
VILA NEMEMIA
N/A PARQUE DAS NAÇÕES
N/A PAULO SCHIMDT GOFFI
N/A JARDIM CAMPO ALEGRE
CAMPO ALEGRE (10)
JARDIM PAULISTA
JARDIM ROSELY
JARDIM ANGELINA
FABRILAR
RESIDENCIAL SANTA TEREZA
VILA NOSSA SRA. DAS GRAÇAS
RES. VILA PRADO
JARDIM ESPERANÇA
JARDIM CRISTINA
SÃO DIMAS
RES. OURO VERDE
JARDIM IMPERIAL
N/A VILA SANTA TEREZINHA
N/A ALFREDO ABÍLIO FLORES
N/A SÃO SEBASTIÃO
RES. VILA ROMANA
SANTANA (11)
RES. CARANGOLA
JARDIM ANA MARIA
CARLOS JULIANO
N/A JARDIM DOM BOSCO
ALTO DO RIBEIRÃO (12)
RES. E COM. JARDIM YASSUDA
LOT. RES. VILLAGE DO SOL
VILA SUÍÇA
INTERESSE SOCIAL CASTOLIRA

MONBAÇA (14)
RES. MONBAÇA I
COM. E RES. JARDIM MARIANA
LOT. FLAMBOYANT
VIVER MELHOR PINDAMONHANGABA
ALVARENGA (15)
VILA SÃO JUDAS TADEU
JAIR FREIRE
JARDIM SANTA LUZIA
SANTA CECÍLIA (16)
BOA ESPERANÇA
N/A JARDIM SANTA CECÍLIA
IPIRANGA (17)
TRIÂNGULO
CIDADE NOVA
RES. MARICÁ
JARDIM ELOYNA
CIDADE NOVA
VITÓRIA VALE II
VITÓRIA VALE III
N/A CHACHARAS REUNIDAS
RES. E COM. LAGUNA
ARARETAMA (18)
JARDIM RES. ARARETAMA
RES. NOVA ESPERANÇA
RES. ARCO-IRIS
RES. VILLAGE CAMPOS ELÍSEOS
SOCORRO (19)
RES. VILA RICA
N. SRA. PERPETUO SOCORRO
REAL VILLE
JARDIM RES. DR. LESSA
VILLAGE PAINEIRAS
PARQUE LAGO AZUL
RES. E COM. CIDADE JARDIM
RES. COLONIAL VILLAGE
REAL VILLE II
RES. VILLAGE SPLENDORE
JARDIM PRINCESA
ANHANGUERA (20)
RESIDENCIAL GRANJA SAITO
RES. E COM. COLONIAL VILLAGE II
BOSQUE DO IMPERADOR
RES. E COM. JARDIM EUROPA
BELA VISTA (21)
BELA VISTA "A"
BELA VISTA "B"
N/A PARQUE DAS NAÇÕES
RES. E COM. VILLAVEUDE
UNA (22)
SANTA RITA
SANTA RITA II
INDUSTRIAL DUTRA (23)
INDUSTRIAL DUTRA
PONTE ALTA (24)
RES. RESERVA DOS LAGOS
RES. E COM. MOEMA VILLE
VEREDA DOS MANACÁS
HARAS (25)
RES. E COM. PORTAL DOS PASSAROS I
PINHÃO DO BORBA (26)
BORBA (27)
CAMPINAS (28)
RES. SOLORRICO
PARQUE SHANGRI-LÁ
RES. E COM. TERRA DOURADA
GOIABAL (29)
N/A LOT. RECANTO DO SOL
N/A GOIABAL
SÍTIO ESPERANÇA

CENTRO MC (30)
PAULINO DE JESUS
SÃO VICENTE DE PAULO
INTERESSE SOCIAL ATAKO HONDA
N/A ÁUREA MARIA
N/A JOÃO TAMBORINDEGUY FERNANDES
N/A DOM BOSCO
CORUPUTUBA (31)
CURUÇA (32)
RES. PRIMAVERA
RES. PASIN
N/A VILA SÃO JOÃO
N/A VILA CICERO PRADO
N/A SÃO BENEDITO
N/A CURUÇA
TAIPAS (33)
RES. MANTIQUEIRA
IPÊ (34)
RES. E COM. PORTAL DOS EUCALIPTOS
RES. E COM. TERRA DOS IPÊS II
RES. DR. CICERO DA SILVA PRADO
CONJ. HAB. PINDA-D
CONJ. HAB. PINDA-E
HAB. TERRA DOS IPÊS
JARDIM CARLOTA
ACÁCIAS (35)
INTERESSE SOCIAL RES. LIBERDADE
RES. VALE DAS ACÁCIAS
RES. E COM. ARAGUAIA
RES. E COM. LAERTE ASSUMPTÃO
CARVALHO (36)
RES. E COM. VILA CASTRO
INDUSTRIAL MC (37)
COM. E INDUSTRIAL JATHAY
BURITI (38)
BARRANCO ALTO (39)
COND. VALE DO SOL
RES. AZEREDO
JARDIM MARIETA AP. AZEREDO
N/A JARDIM PADRE RODOLFO
FEITAL (40)
INDUSTRIAL FEITAL
RES. E COM. CIDADE VISTA ALEGRE
RES. E COM. PARQUE BURITI
RES. E COM. TERRA NOVA
ATANÁZIO (41)
JARDIM REGINA
SPE COMPLEXO EMPRESARIAL NOVA DUTRA LTDA
JATAÍ (42)



PREFEITURA MUNICIPAL DE PINDAMONHANGABA
ADMINISTRAÇÃO
RICARDO ALBERTO PEREIRA PIORINO

SECRETARIA DE PLANEJAMENTO
ENG. MATEUS MORAES FREITAS

DEPARTAMENTO DE PLANEJAMENTO
Arq. Luciana Ayuko Yui

BASE : Vetorização da Imagem QUICKBIRD e IKONOS
GERADO POR : Daniele / Marcia / Rafael

FOLHA : Planta da Área Urbana do Município de Pindamonhangaba
DATUM : SIRGAS 2000

ESCALA : 1 : 10000

DATA : 12/01/2026

ÁGUA PRETA (13)
RES. E COM. CIDADE MORUMBI
LOTEAMENTO INDUSTRIAL ÁGUA PRETA
RES. E COM. PARQUE DAS PALMEIRAS
RES. E COM. VILA SÃO PAULO
RES. BOSQUE DA IMPERATRIZ
RES. E COM. NOVO MORUMBI