


PONTOS	DISTÂNCIA (m)	RUMO
P01-P02	9,59	SE 41°33'59" NW
P02-P03	18,39	NE 48°24'46" SW
P03-P04	37,14	SE 19°21'39" NW
P04-P05	46,55	SE 10°28'32" NW
P05-P06	29,04	SE 14°12'06" NW
P06-P07	59,95	SE 08°16'32" NW
P07-P08	22,95	SW 08°27'48" NE
P08-P09	22,53	SW 16°41'33" NE
P09-P10	23,01	SW 78°03'14" NE
P10-P11	48,23	SW 78°15'10" NE
P11-P12	35,97	SW 78°33'23" NE
P12-P13	165,05	SW 79°29'37" NE
P13-P14	09,37	SW 80°32'40" NE
P14-P15	109,21	NW 39°18'33" SE
P15-P16	36,97	NW 31°24'03" SE
P16-P17	60,13	NW 31°03'44" SE
P17-P18	90,48	NE 66°18'28" SW
P18-P19	50,54	NE 70°37'47" SW
P19-P20	60,33	NE 74°23'05" SW
P20-P21	12,26	NE 67°15'43" SW
P21-P22	27,46	NE 66°55'26" SW
P22-P23	51,68	SE 29°44'59" NW
P23-P01	112,50	NE 60°33'06" SW

TABELA DE CURVAS DE CONCORDÂNCIA																			
Nº	1	2	3	4	5	6	7	8	9	10	11	12	13	14	15	16	17	18	19
AC	91°48'31"	06°39'09"	14°52'00"	90°00'00"	14°52'00"	05°40'15"	87°12'35"	04°47'39"	108°40'05"	84°15'39"	98°27'40"	75°07'59"	71°28'23"	108°31'37"	69°04'31"	69°04'31"	100°09'25"	09°05'06"	88°55'42"
R	9,00	100,00	130,00	9,00	180,00	50,00	9,00	100,00	9,00	5,00	9,00	9,00	9,00	9,00	5,00	9,00	9,00	194,00	9,00
T	9,29	5,81	16,96	9,00	23,48	2,48	8,57	4,19	12,54	4,52	10,44	6,92	6,48	12,51	3,44	6,19	10,76	15,41	8,83
D	14,42	11,61	33,73	14,14	46,70	4,95	13,70	8,37	17,07	7,35	15,47	11,80	11,23	17,05	6,03	10,84	15,73	30,76	13,87

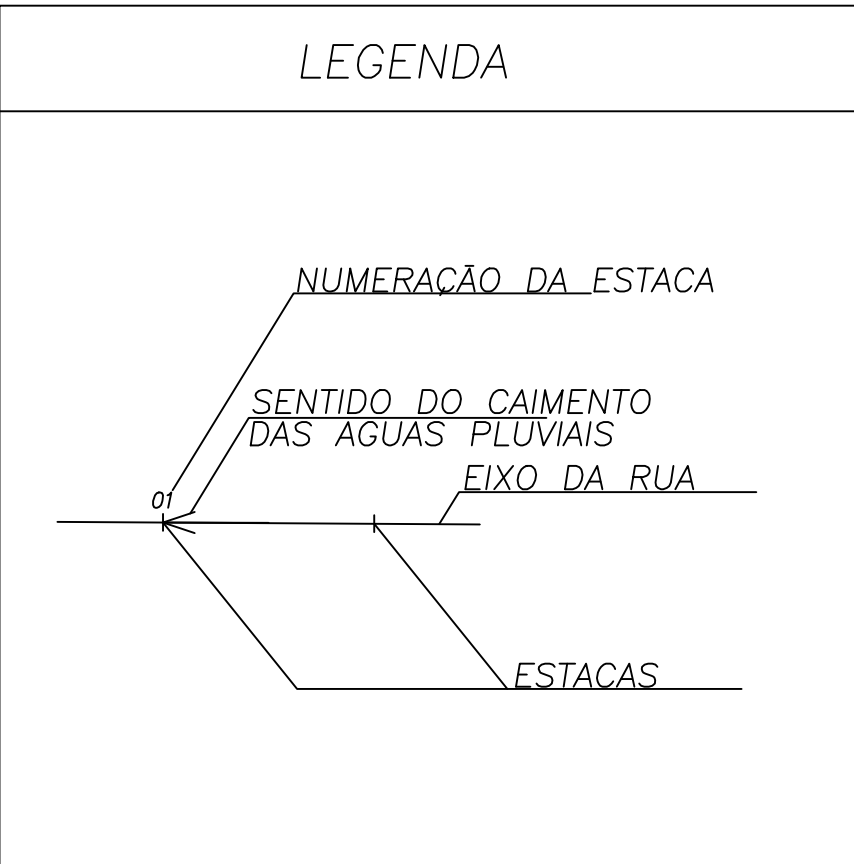

QUADRA	Nº LOTES	ÁREAS (m ²)
A	22	5.750,93
B	11	2.957,24
C	08	2.062,60
D	13	3.604,33
E	06	1.812,99
F	44	11.322,01
G	43	11.034,35
TOTAL	147	38.544,45
RUAS		ÁREAS (m ²)
01		753,48
02		3.189,34
03		3.085,95
04		2.182,14
05		627,06
06		1.535,19
07		2.049,47
AV. 01		3.208,79
AV. 04 (prolong.)		3.116,21
VELA		150,00
non aedificandi		750,00
TOTAL		20.647,63
ÁREA VERDE		ÁREAS (m ²)
01		1.921,96
02		5.092,70

ITEM	ÁREAS (m ²)	Ocupação %
LOTES	38.544,45	55,06
SISTEMA DE VIAS	20.647,63	29,50
ÁREAS VERDE	7.014,66	10,02
ÁREA INSTITUCIONAL	3.793,26	5,42
ÁREA DO TERRENO	70.000,00	100,000



PROJETO URBANÍSTICO

folha 01

ASSUNTO

LOTEAMENTO COMERCIAL E RESIDENCIAL "JARDIM AURORA"

LOCAL

BAIRRO DA GALEGA, PINDAMONHANGABA, S.P.

PROPRIETÁRIO

MULTIPLA IMÓVEIS LTDA S/C

ESCALA

1 : 1000

SITUAÇÃO S/ESCALA

ÁREAS (m²)

TERRENO 70.000,00

PROPRIETÁRIO

MULTIPLA IMÓVEIS LTDA S/C

C.G.C. MF. 50.595.602/0001-07

AUTOR DO PROJETO

FABRICIO CRISTIANO SOUZA E SILVA

C.R.E.A. 5061380630

I.M.-15.204

R.C.M.-959

A.R.T.-94282720012598248

RESPONSÁVEL TÉCNICO

FABRICIO CRISTIANO SOUZA E SILVA

C.R.E.A. 5061380630

I.M.-15.204

R.C.M.-959

A.R.T.-94282720012598248

APROVAÇÃO

ESTE PROJETO ESTA VINCULADO A CERTIDÃO DE DIRETRIZES PARA LOTEAMENTO N.818/2001-DPR ATRAVÉS DO PROCESSO N. 12.181/2002 DE 04/11/2002