



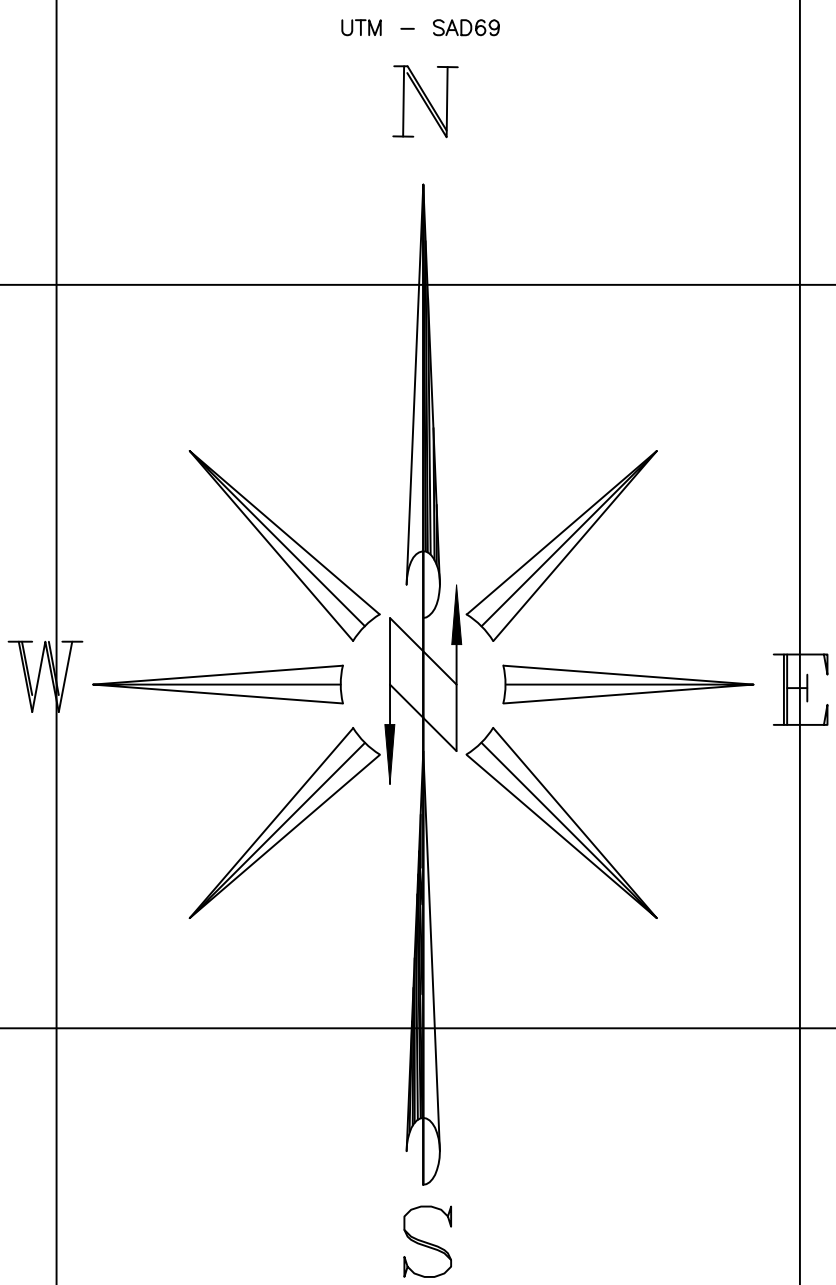


DETALHE DA PAVIMENTAÇÃO:

SEÇÃO TÍPICA DO PAVIMENTO

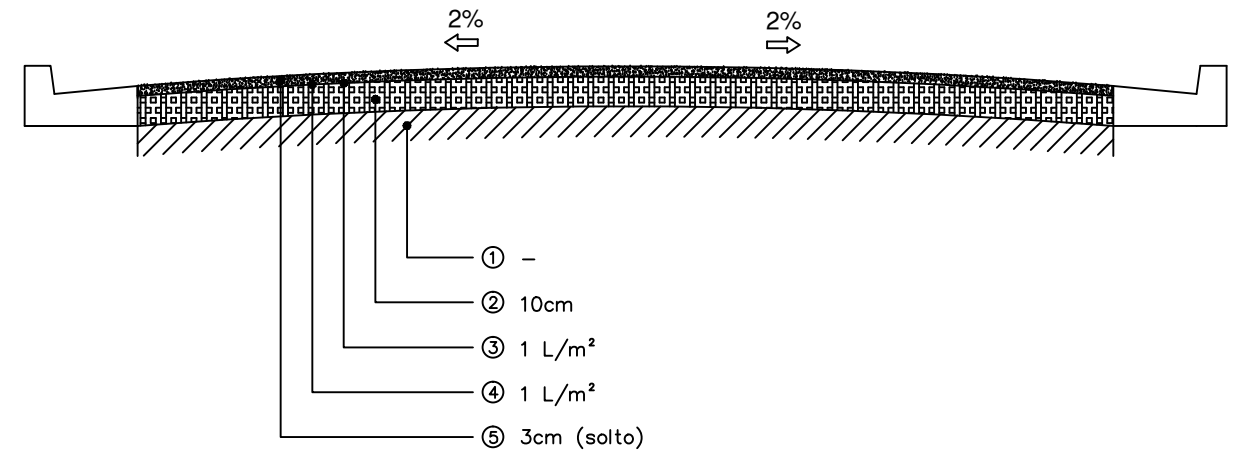


1. PREPARO E MELHORIA DO SUB-LEITO COMPACTADO A NO MÍNIMO 95% DO PROCTOR SIMPLES CONFORME SEÇÃO 3.01 DO MANUAL DE NORMAS DO DER.
2. BASE DE BRITA GRADUADA, CONFORME SEÇÃO 3.05 DO MANUAL DE NORMAS DO DER.
3. IMPRIMADURA IMPERMEABILIZANTE, CONFORME SEÇÃO 3.11 DO MANUAL DE NORMAS DO DER.
4. IMPRIMADURA LIGANTE, CONFORME SEÇÃO 3.11 DO MANUAL DE NORMAS DO DER.
5. CAMADA DE ROLAMENTO DE CONCRETO ASFÁLTICO USADO, CONFORME FAIXA "C" DA SEÇÃO 3.13 DO MANUAL DE NORMAS DO DER. (ACABADO).

DETALHE DA GUIA E SARIETA

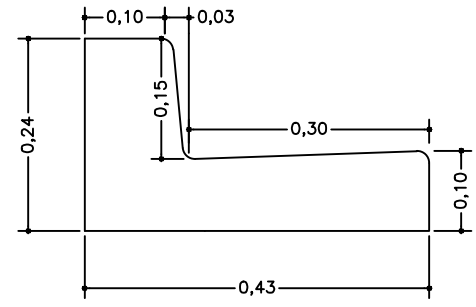


AS GUIAS E SARIETAS SERÃO EXECUTADAS PELO SISTEMA MECANIZADO DE PERFE. CONTÍNUO COM CONCRETO EM PEDRISCO DE RESISTÊNCIA $F_{ck} = 150\text{kg/cm}^2$.

DETALHE

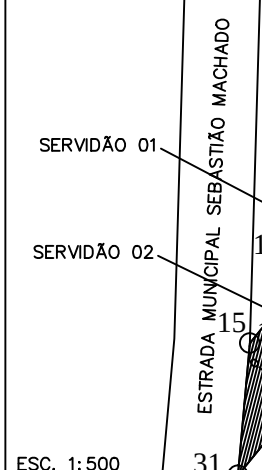

PLANTA DE LOCALIZAÇÃO - SEM ESCALA

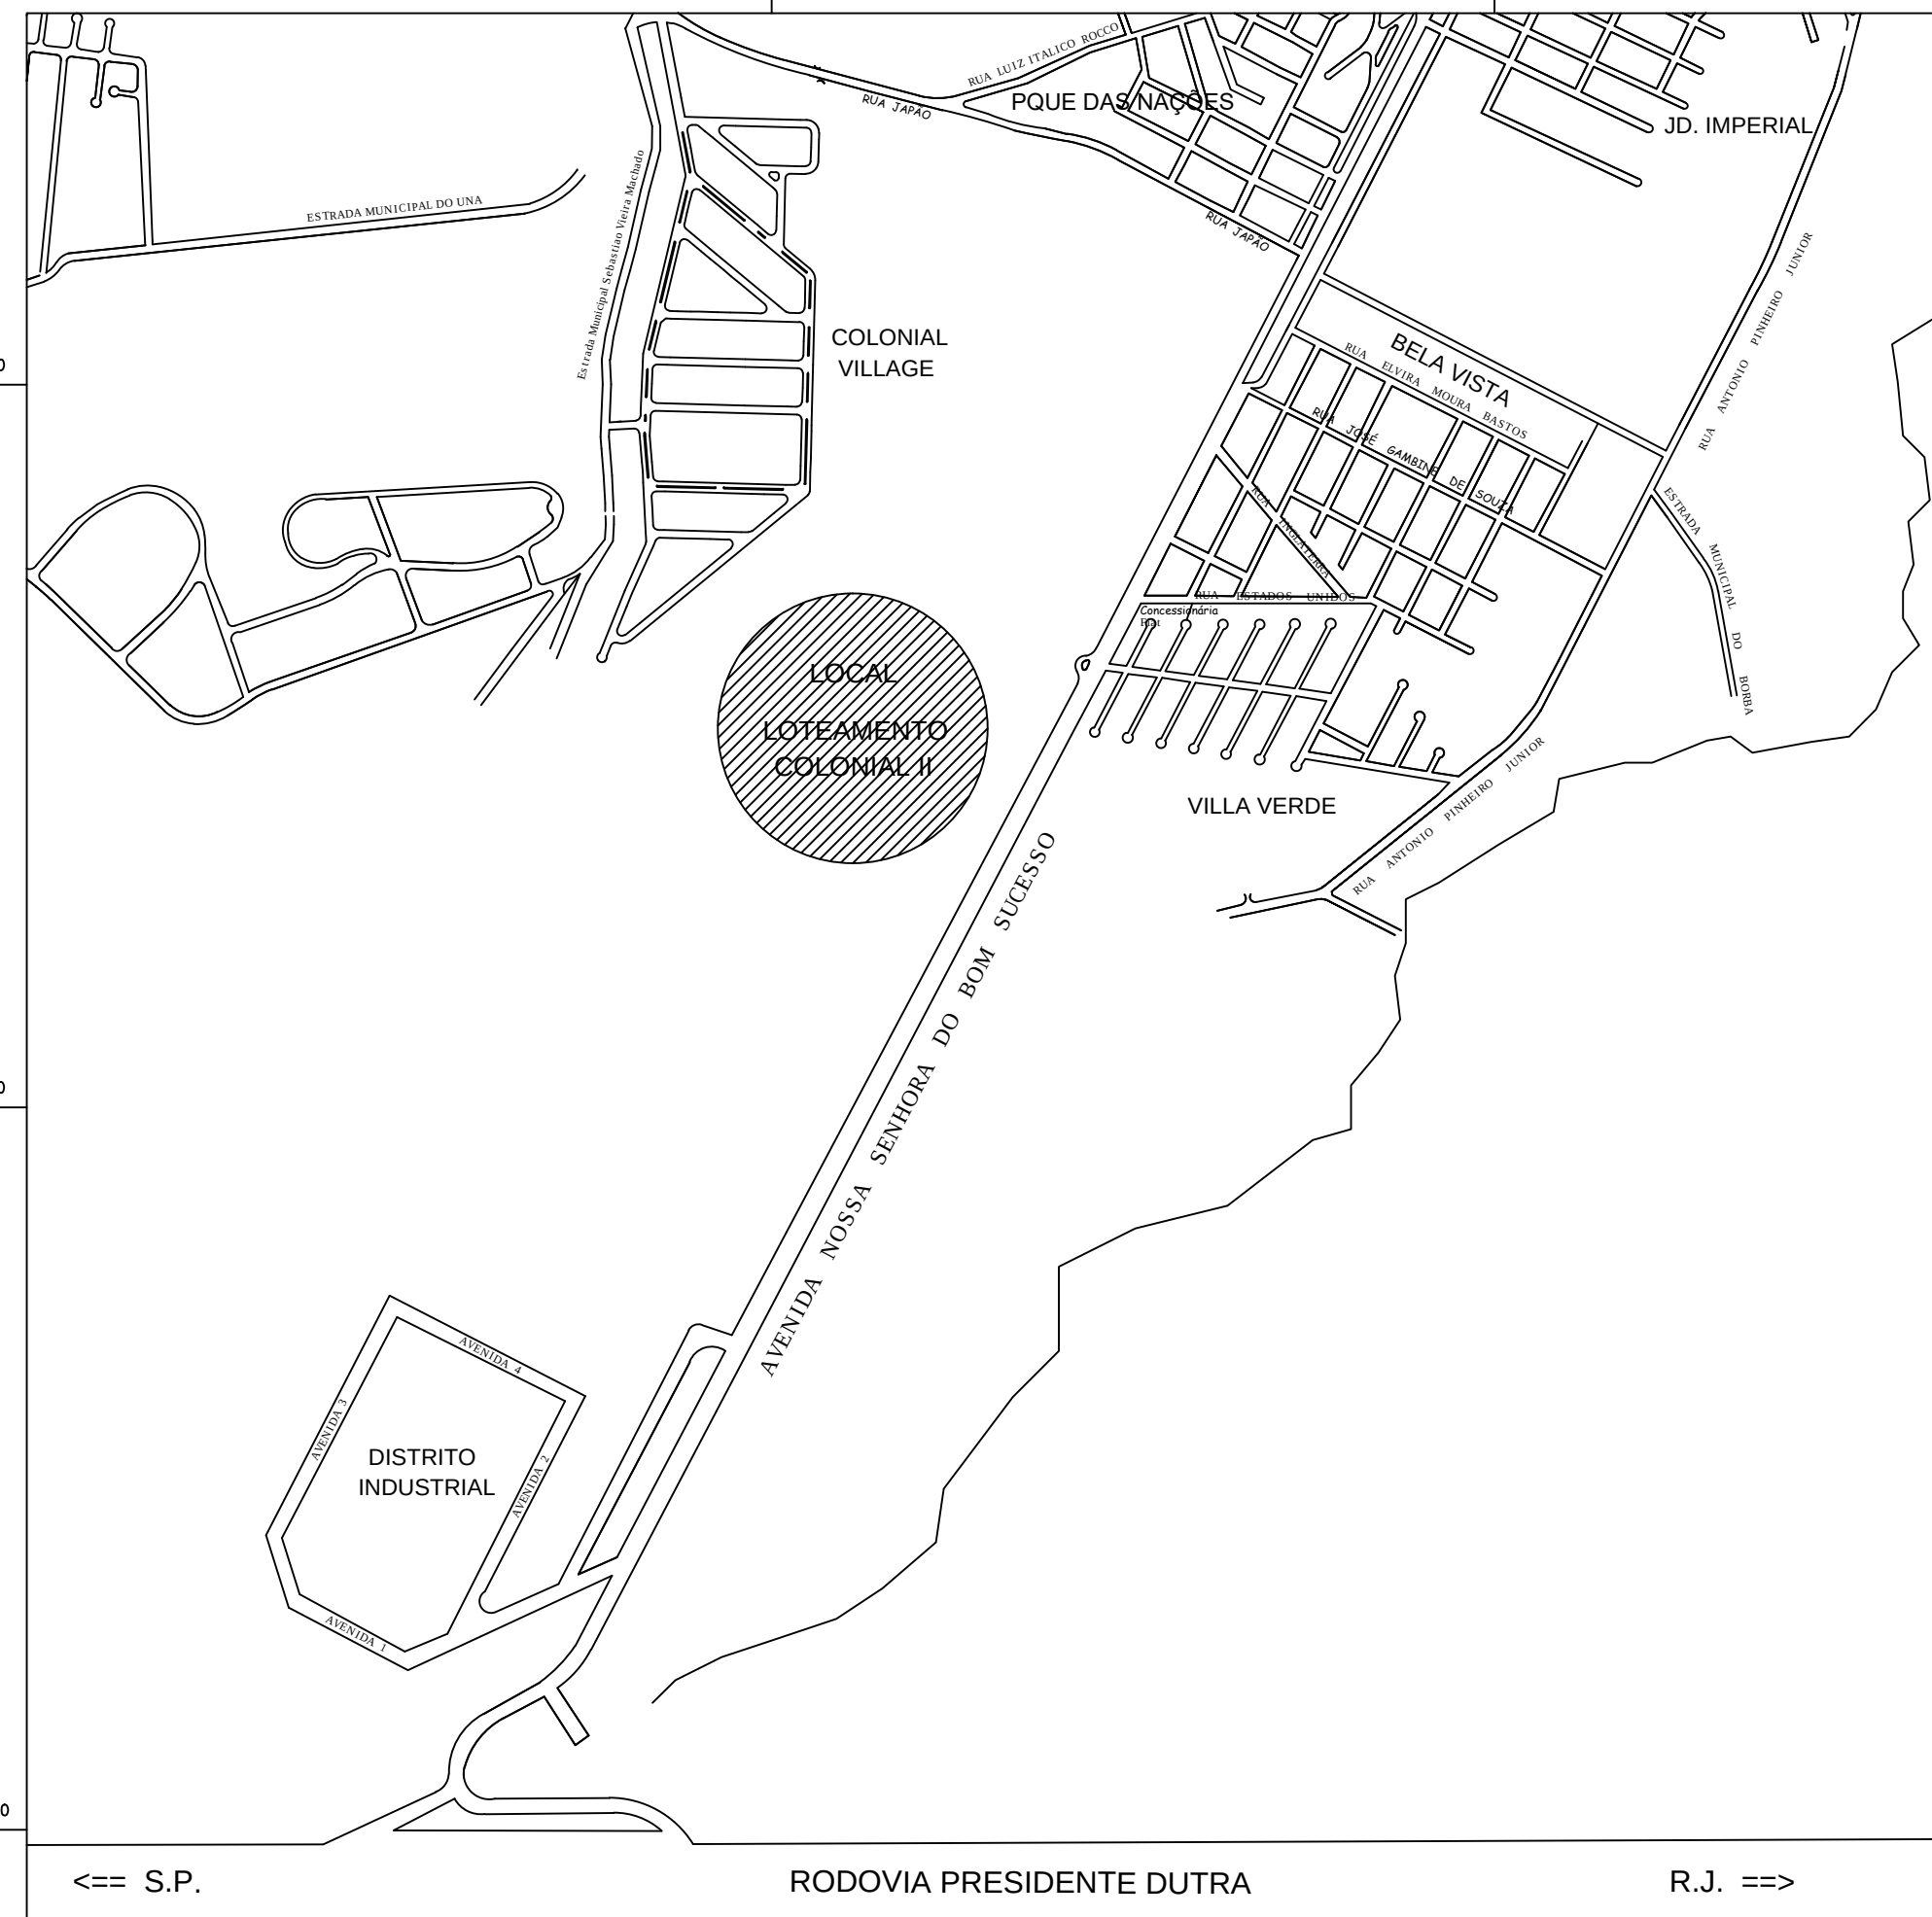

PROJETO URBANÍSTICO

01/04

Projeto para implantação do Loteamento Residencial e Comercial

"COLONIAL VILLAGE II"

PROPRIETÁRIO: Urbanizadora Nossa senhora de Fátima

LOCAL: Avenida Nossa Senhora do Bom Sucesso
Bairro Socorro
Pindamonhangaba, SP.

ESCALA 1:1.500

24/03/12

SITUAÇÃO SEM ESCALA:



ÁREAS:

ESPECIFICAÇÃO	ÁREA(m²)	%
1. ÁREA TOTAL DOS LOTES (247)	196.641,00	53,67
2. TOTAL DAS ÁREAS PÚBLICAS	169.756,29	46,33
2.1. SISTEMA VIÁRIO	74.933,68	20,45
2.2. ÁREA INSTITUCIONAL (EPCEPU)	19.695,11	5,38
2.2.1. ÁREA INSTITUCIONAL (EPC)	18.310,97	5,06
2.2.2. ÁREA INSTITUCIONAL (EPD)	1.375,24	0,38
2.3. ESPACOS LIVRES DE USO PÚBLICO	75.127,60	20,50
2.3.1. ÁREA VERDE	73.285,54	20,00
2.3.2. SISTEMA DE LAZER	1.842,06	0,50
4. ÁREA LOTADA (TOTAL GLEBA)	366.397,29	100,00

Urbanizadora Nossa Senhora de Fátima Ltda

Proprietário

Auto Projeto / Responsável Técnico
MARCOS AURELIO DE SOUZA
Engenheiro Civil
CREA: 506180783 ART: 9222128120307960

APROVAÇÃO

A PRE-APROVAÇÃO ESTÁ VINCULADA À
CERTIDÃO DE DIRETRIZES DO USO DO SOLO.
Nº 993/2012-DPL-PROCESSO Nº 15.004/2012