


LOTEAMENTO

C R I S P I M

PROPRIETÁRIO: F. A. B. R. I. L. A. R. COMÉRCIO E INDÚSTRIA DE CONSTRUÇÕES LTDA.

LOCAL: PINDAMONHANGABA ESCALA: 1:1000

SITUAÇÃO  
ESCALA 1:5000

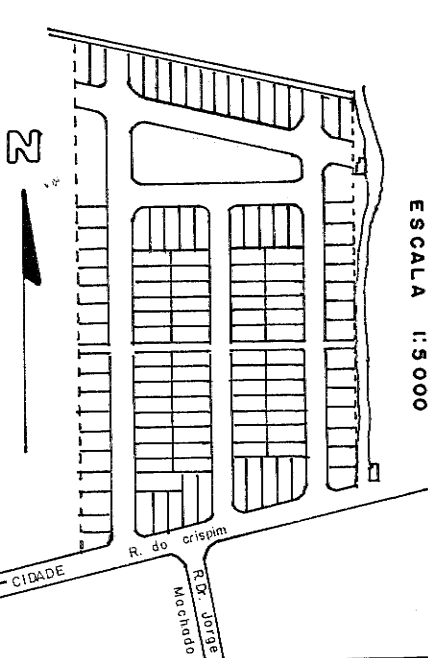

ÁREAS

|                 |            |       |
|-----------------|------------|-------|
| LOTES           | 30.995,00m | 58,0% |
| RUAS            | 16.461,00m | 30,9% |
| ÁREA DE RECREIO | 5.960,00m  | 11,1% |
| TOTAL           | 53.416,00m | 100%  |

OBS.: Cópia elaborada pela Assessoria de Planejamento da Prefeitura Municipal de Pindamonhangaba