


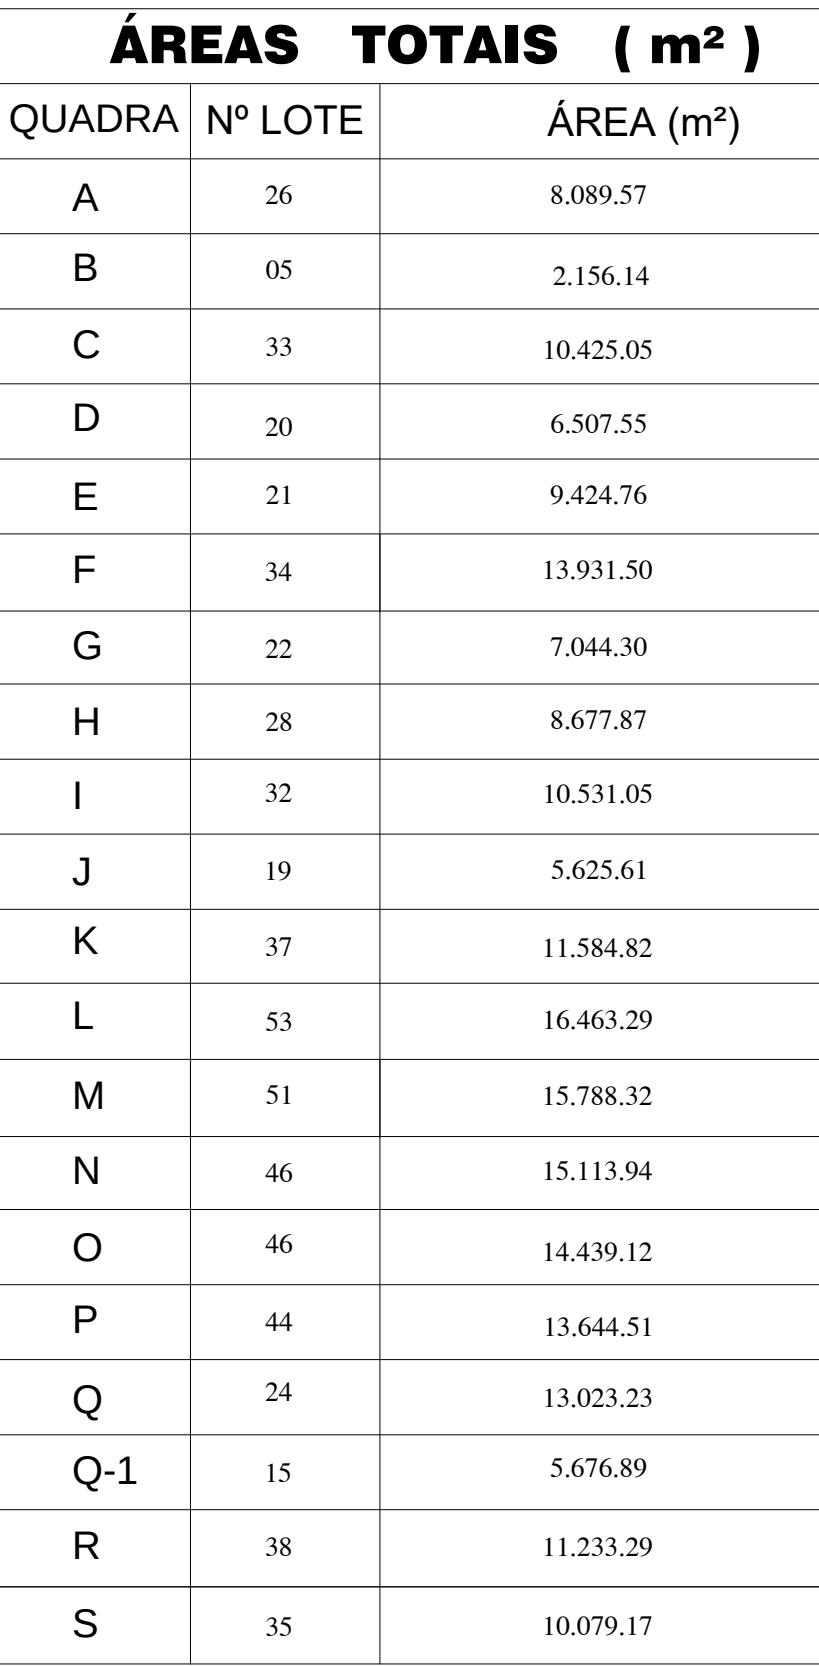

ÁREAS TOTAIS (m²)		
VIELA	90,00	0,026 %
ÁREA INSTITUCIONAL	17.451,36	5,085%
SISTEMA DE LAZER	34.527,11	10,062%
SISTEMA VIÁRIO	87.310,16	25,443 %
LOTES 16161	203.783,59	59,384 %
TOTAL	343.162,22	100,000 %

PREFEITURA MUNICIPAL DE PINDAMONHANGABA		FOLHA 03/04
ASSUNTO:	LOTEAMENTO LAERTE ASSUMÇÃO	
PROPRIETÁRIO :	NOVA PINDA CICERO PRADO URBANIZAÇÃO E DESENVOLVIMENTO IMOBILIÁRIO LTDA	
LOCAL :	AV. SEN. TEOTONIO VILLELLA DISTRITO MOREIRA CESAR - PINDAMONHANGABA	
CIDADE :	PINDAMONHANGABA - SP	HORIZONTAL 1:11 ESCALAS : VERTICAL 1:11
SITUAÇÃO (sem escola)		
VIDE PLANTA		
PROPRIETÁRIO		
JORGE LUIZ FARIA CREA - 124.245.70 PM - 556 Autor do Projeto Engenheiro Civil		
ANTÔNIO CARLOS GARUFFI Responsável Técnico Engenheiro Civil CREA nº. 176.417/0 PM nº. 564/91		
ÁREAS (em m²)		
TOTAL A SER LOTEADA	343.162,22 m²	
TOTAL A SER DESAPROPRIADA PELA PREFEITURA	21.746,70 m²	
TOTAL DA ÁREA	364.908,92 m²	