



OBS. = LOTEAMENTO NÃO APROVADO NO MUNICÍPIO

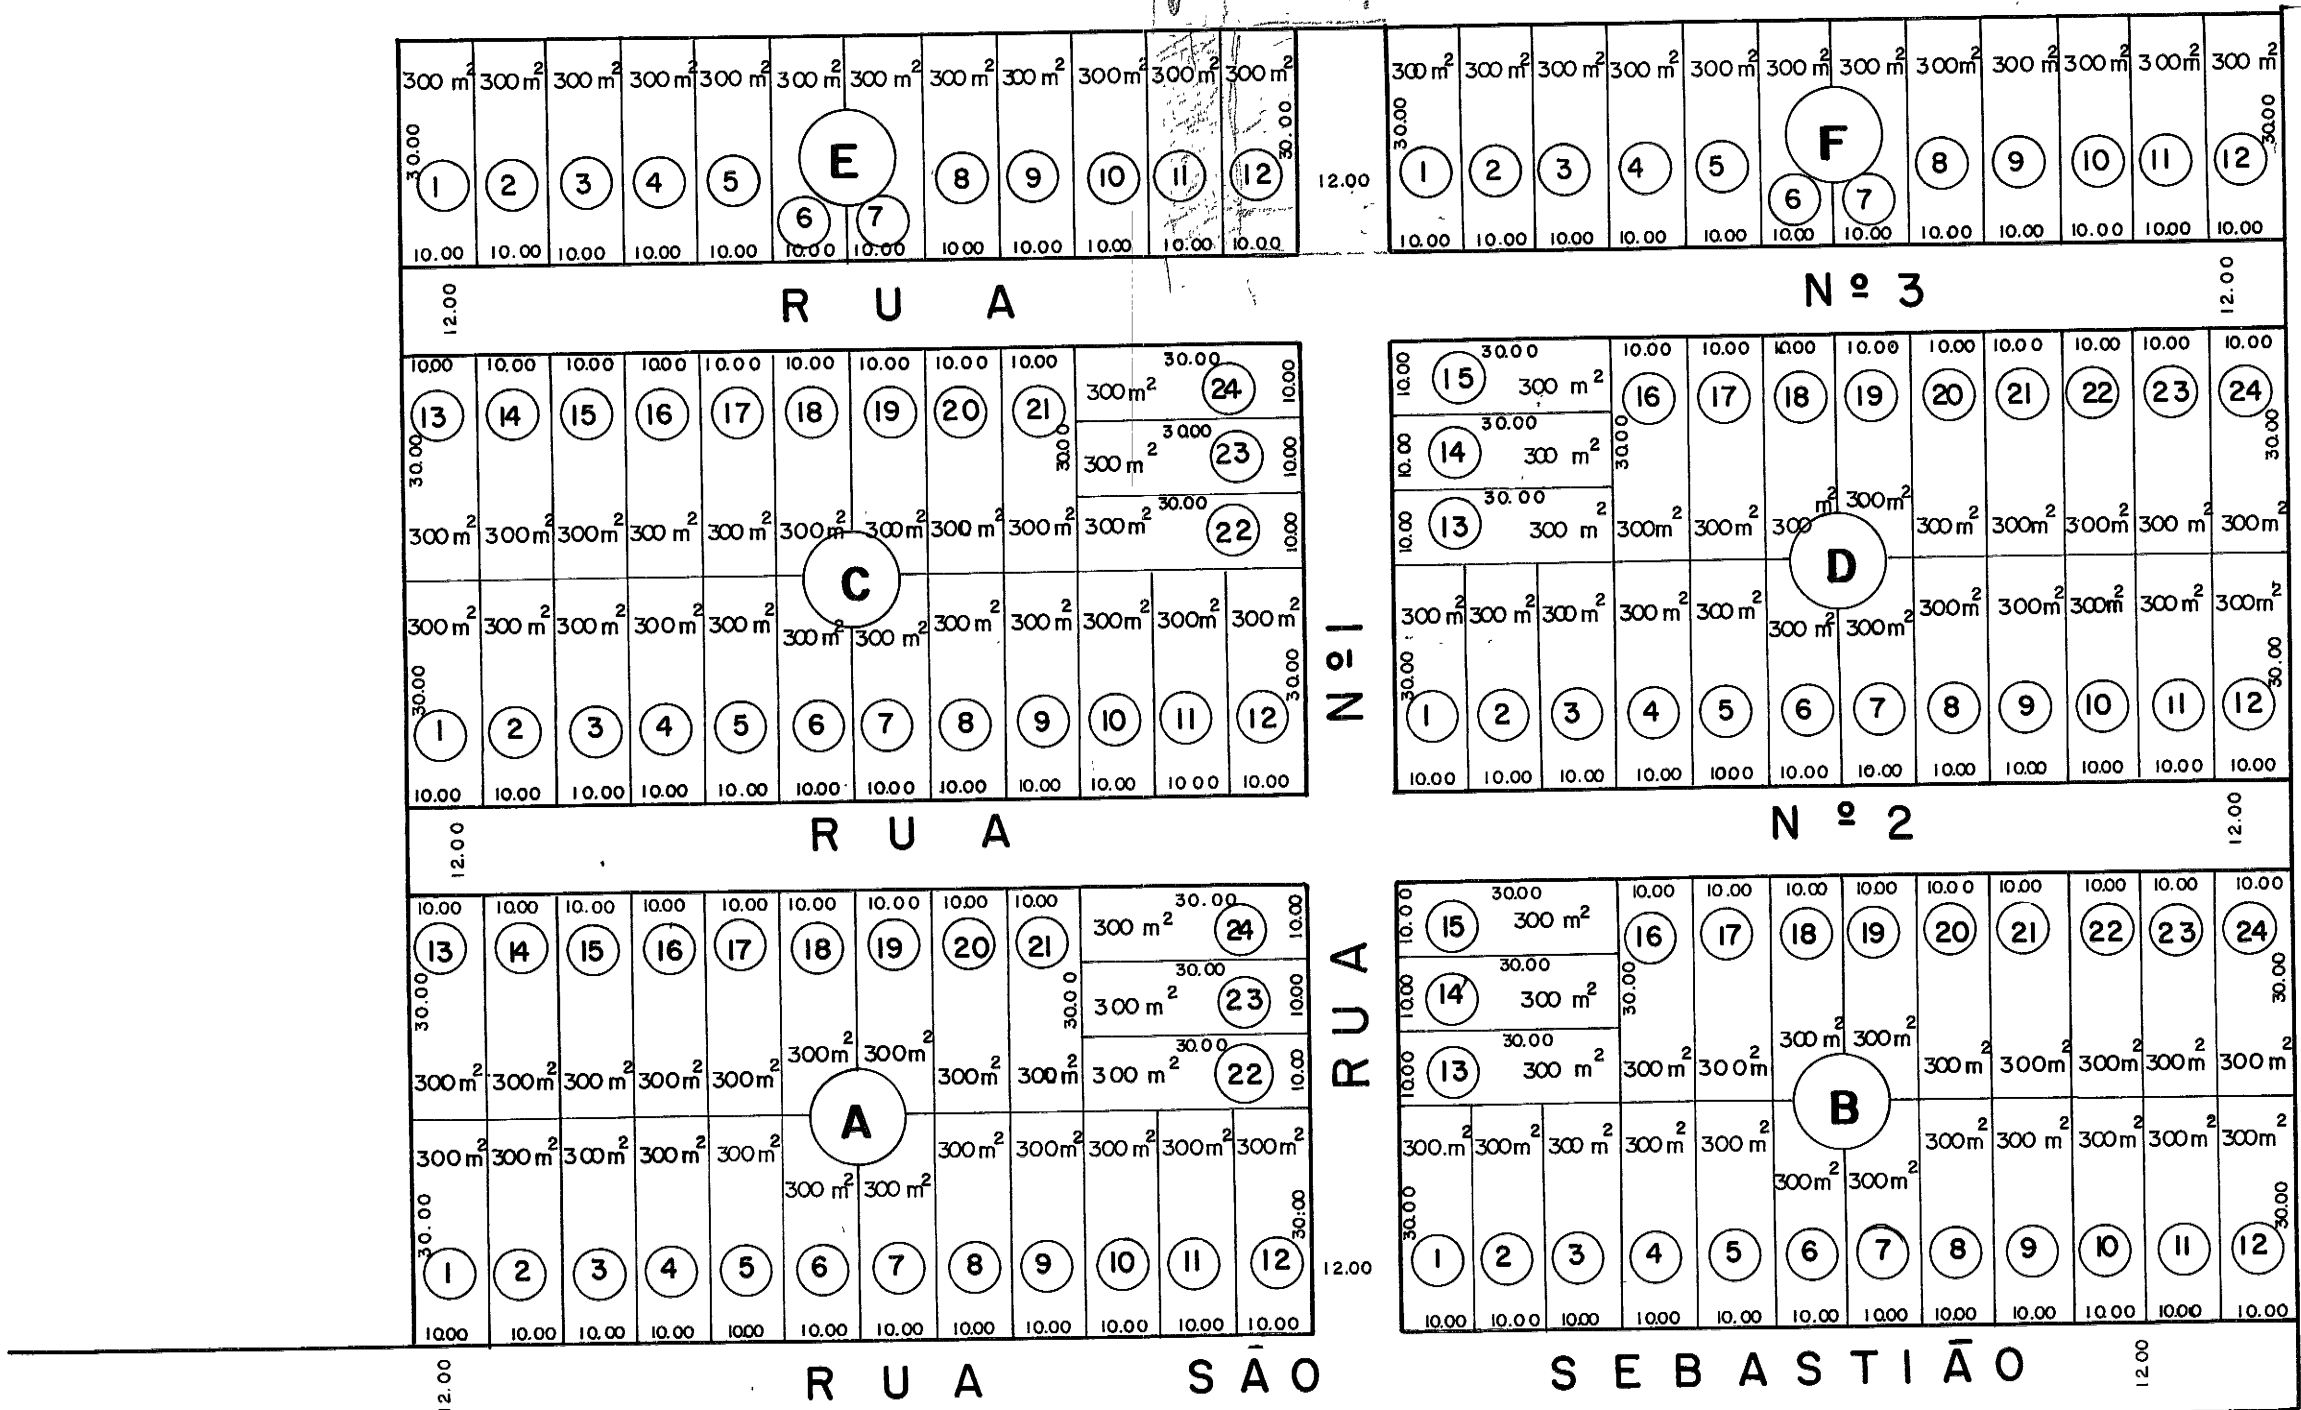

DENOMINAÇÃO DAS RUAS	
RUA N°1	
RUA N°2	
RUA N°3	

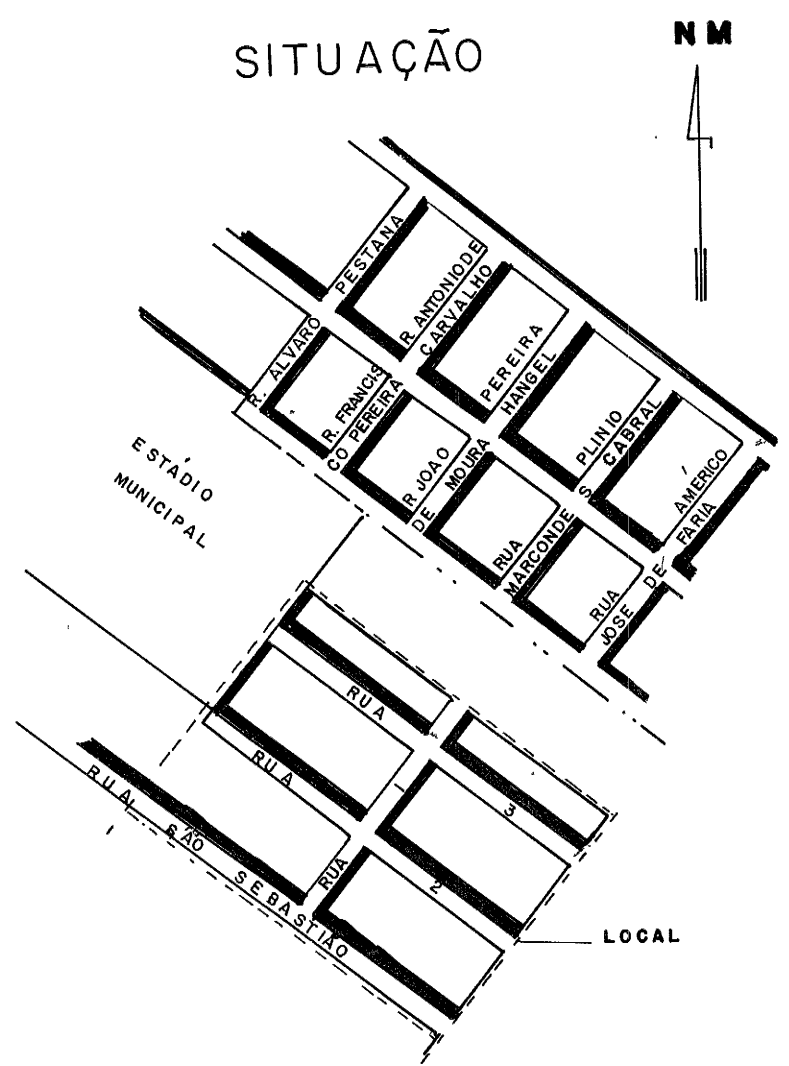

LOTEAMENTO SÃO SEBASTIÃO

PROPRIETÁRIO SR. GODOFREDO PESTANA

LOCAL BAIRRO DO CAMPO ALEGRE

CIDADE PINDAMONHANGABA - SÃO PAULO

SITUAÇÃO S/ESC.

DECLARO QUE A APROVAÇÃO DO PROJETO NÃO IMPLICA NO RECONHECIMENTO POR PARTE DA PREFEITURA DO DIREITO DE PROPRIEDADE DO TERRENO.

VER AO LADO

ÁREA

DOS LOTES	36.000,00 m ²
DAS RUAS	10.182,00 m ²
TOTAL	46.182,00 m ²

LOTEAMENTO SÃO SEBASTIÃO

PROPRIETÁRIO SR. GODOFREDO PESTANA

LOCAL BAIRRO DO CAMPO ALEGRE

CIDADE PINDAMONHANGABA - SÃO PAULO

PREFEITURA MUNICIPAL DE PINDAMONHANGABA
ESTADO DE SÃO PAULO



ASSESSORIA DE PLANEJAMENTO

ASSESSOR PAULO DE ANDRADE

ADMINISTRAÇÃO GERALDO ALCKMIN FILHO

PROJETO	DESENHO	VISTO	ESCALA	DATA
	ANA ROSA		1:100	20 / 06 / 80

1070 929