


QUADRA U		QUADRA V	
N°LOTE	AREA	N°LOTE	AREA
1	224,09	01	231,89
2	250,12	02	257,91
3	263,49	03	271,28
4	253,30	04	261,10
5~16	160,00	05~15	160,00
7~18	152,62	16~17	152,62
19~30	160,00	18~28	160,00
TOTAL	5.136,24	TOTAL	4.847,42

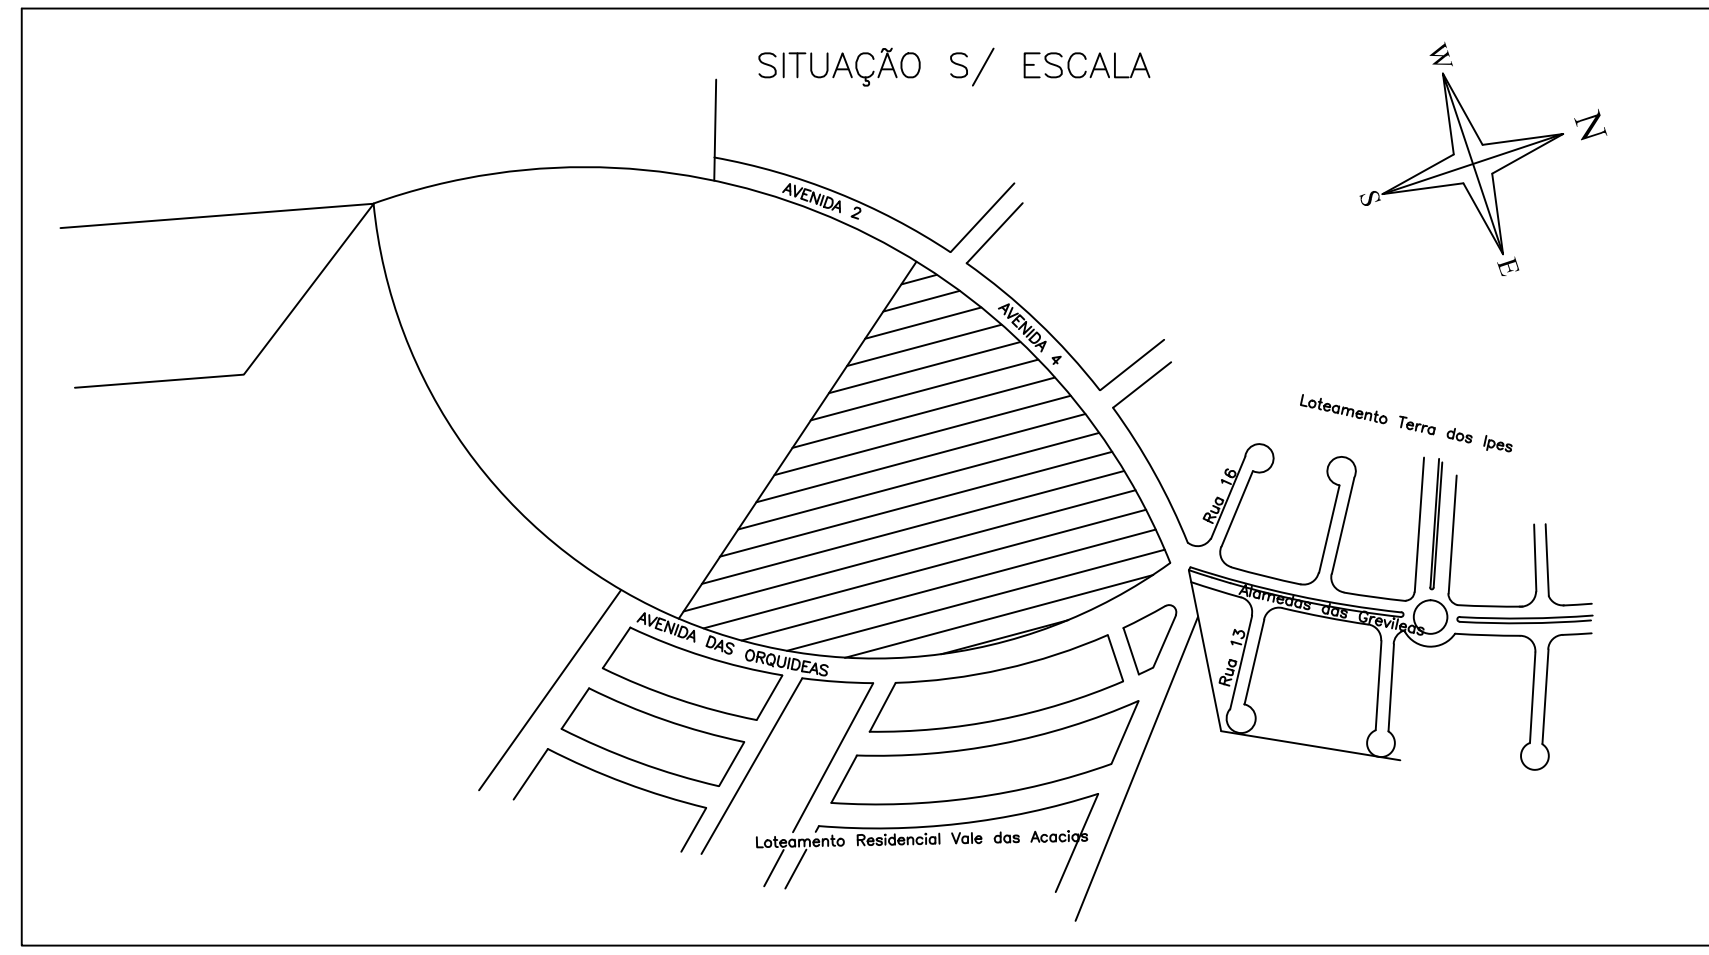

ÁREAS (em m²) VER AO LADO	RAUL DONIZETI RIBEIRO Responsável Técnico Engenheiro Civil CREA n.º: 0601331521 PM n.º: 394 ART: 94282720020484416
---	---