


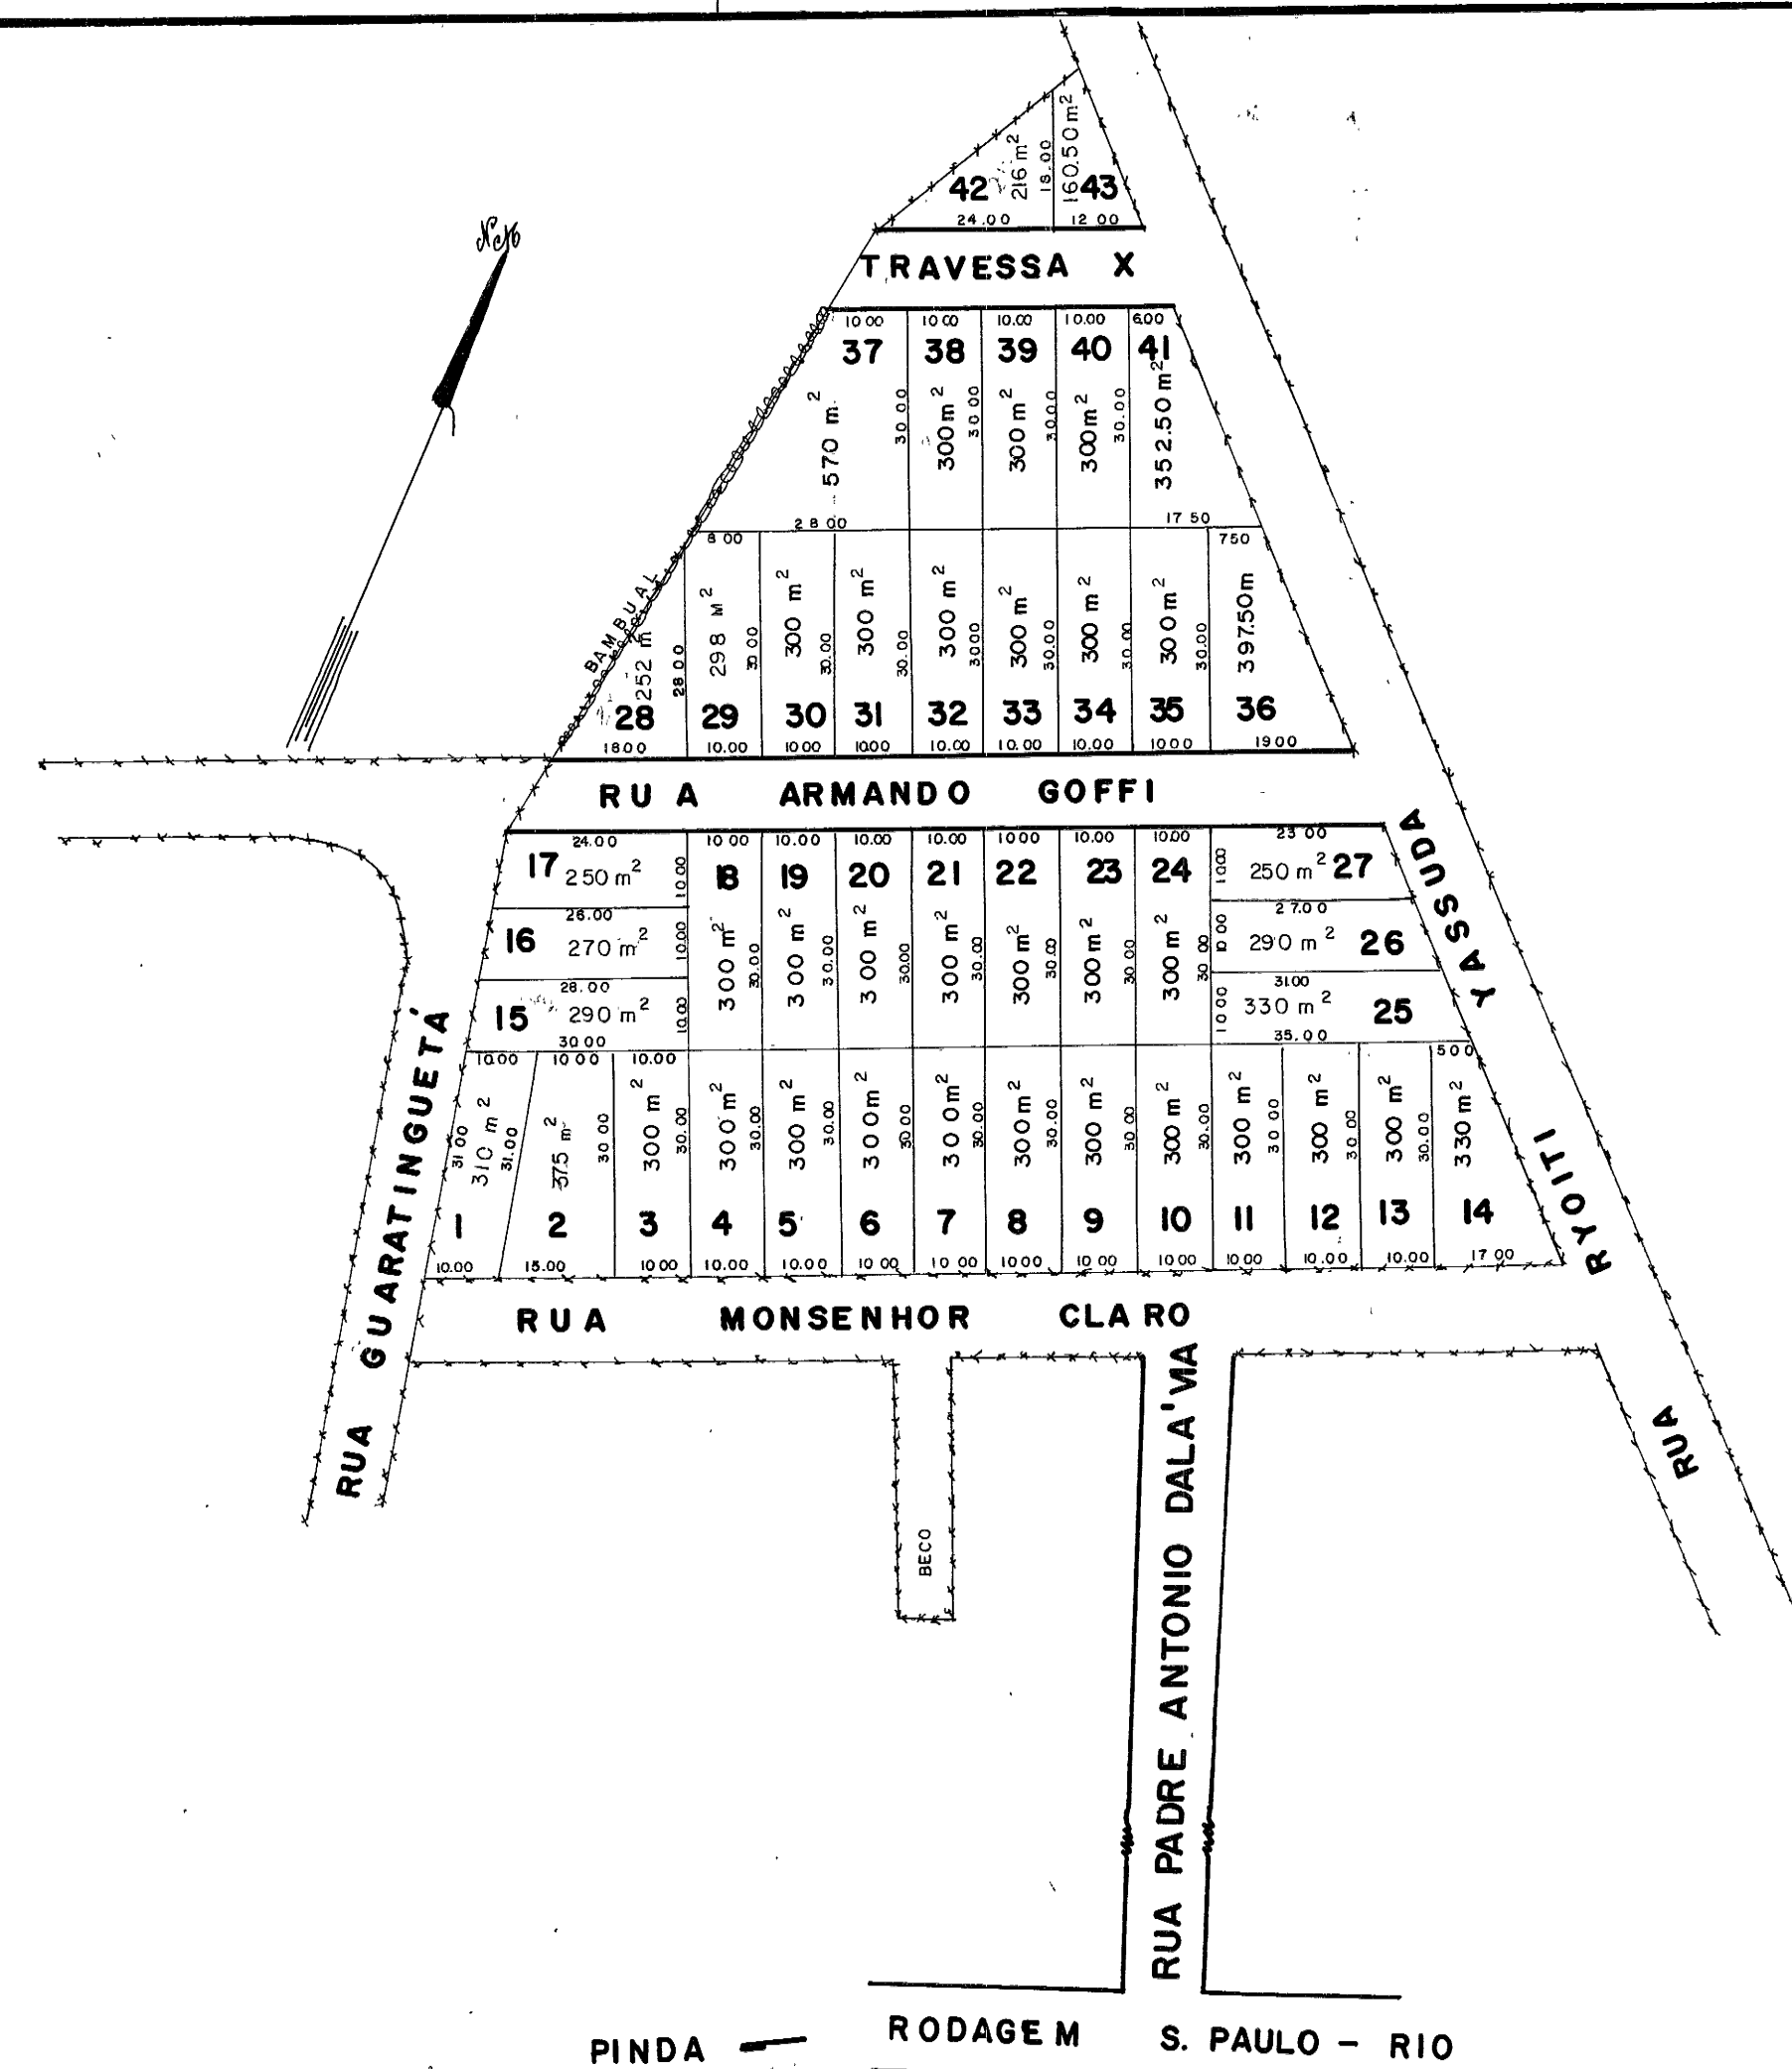

ÁREA DAS RUAS	
Travessa X	400 m ²
Rua Armando Goffi	1.000 m ²
Total	1.400 m ²

DENOMINAÇÃO	DEC. Nº	LEI. Nº
RUA ARMANDO GOFFI	1.309 - 27/12/74	
RUA MONSENHOR CLARO	165 - 19/06/61	538-26/12/60

Aloysio Gama

PROJETO COMPLETO - LOTEAMENTO

FOLHA ÚNICA

LOTEAMENTO "VILA DONA ANNA GOFFI"

PROPRIETÁRIO **ARMANDO GOFFI**
LOCAL **BAIRRO DO CRISPIM**
CIDADE **PINDAMONHANGABA - SÃO PAULO**

SITUAÇÃO S/ ESCALA

DECLARO QUE A APROVAÇÃO DESTE PROJETO NÃO IMPLICA
NO RECONHECIMENTO POR PARTE DA PREFEITURA DO DIREITO
DE PROPRIEDADE DO TERRENO.

PROPRIETÁRIO

ÁREAS

RESPONSÁVEL TÉCNICO

PROJETO COMPLETO - LOTEAMENTO

FOLHA ÚNICA

LOTEAMENTO "VILA DONA ANNA GOFFI"

PROPRIETÁRIO **ARMANDO GOFFI**
LOCAL **BAIRRO DO CRISPIM**
CIDADE **PINDAMONHANGABA - SÃO PAULO**

PREFEITURA MUNICIPAL DE PINDAMONHANGABA

ESTADO DE SÃO PAULO

ASSESSORIA DE PLANEJAMENTO



COORDENAÇÃO E DESENVOLVIMENTO

ASSESSOR **PAULO DE ANDRADE**

ADMINISTRAÇÃO **GERALDO ALCKMIN FILHO**

PROJETO	DESENHO	ESCALA	DATA	VISTO
	ANA ROSA GARUFFE	1:1.000	13/04/81	

Lot: 135