
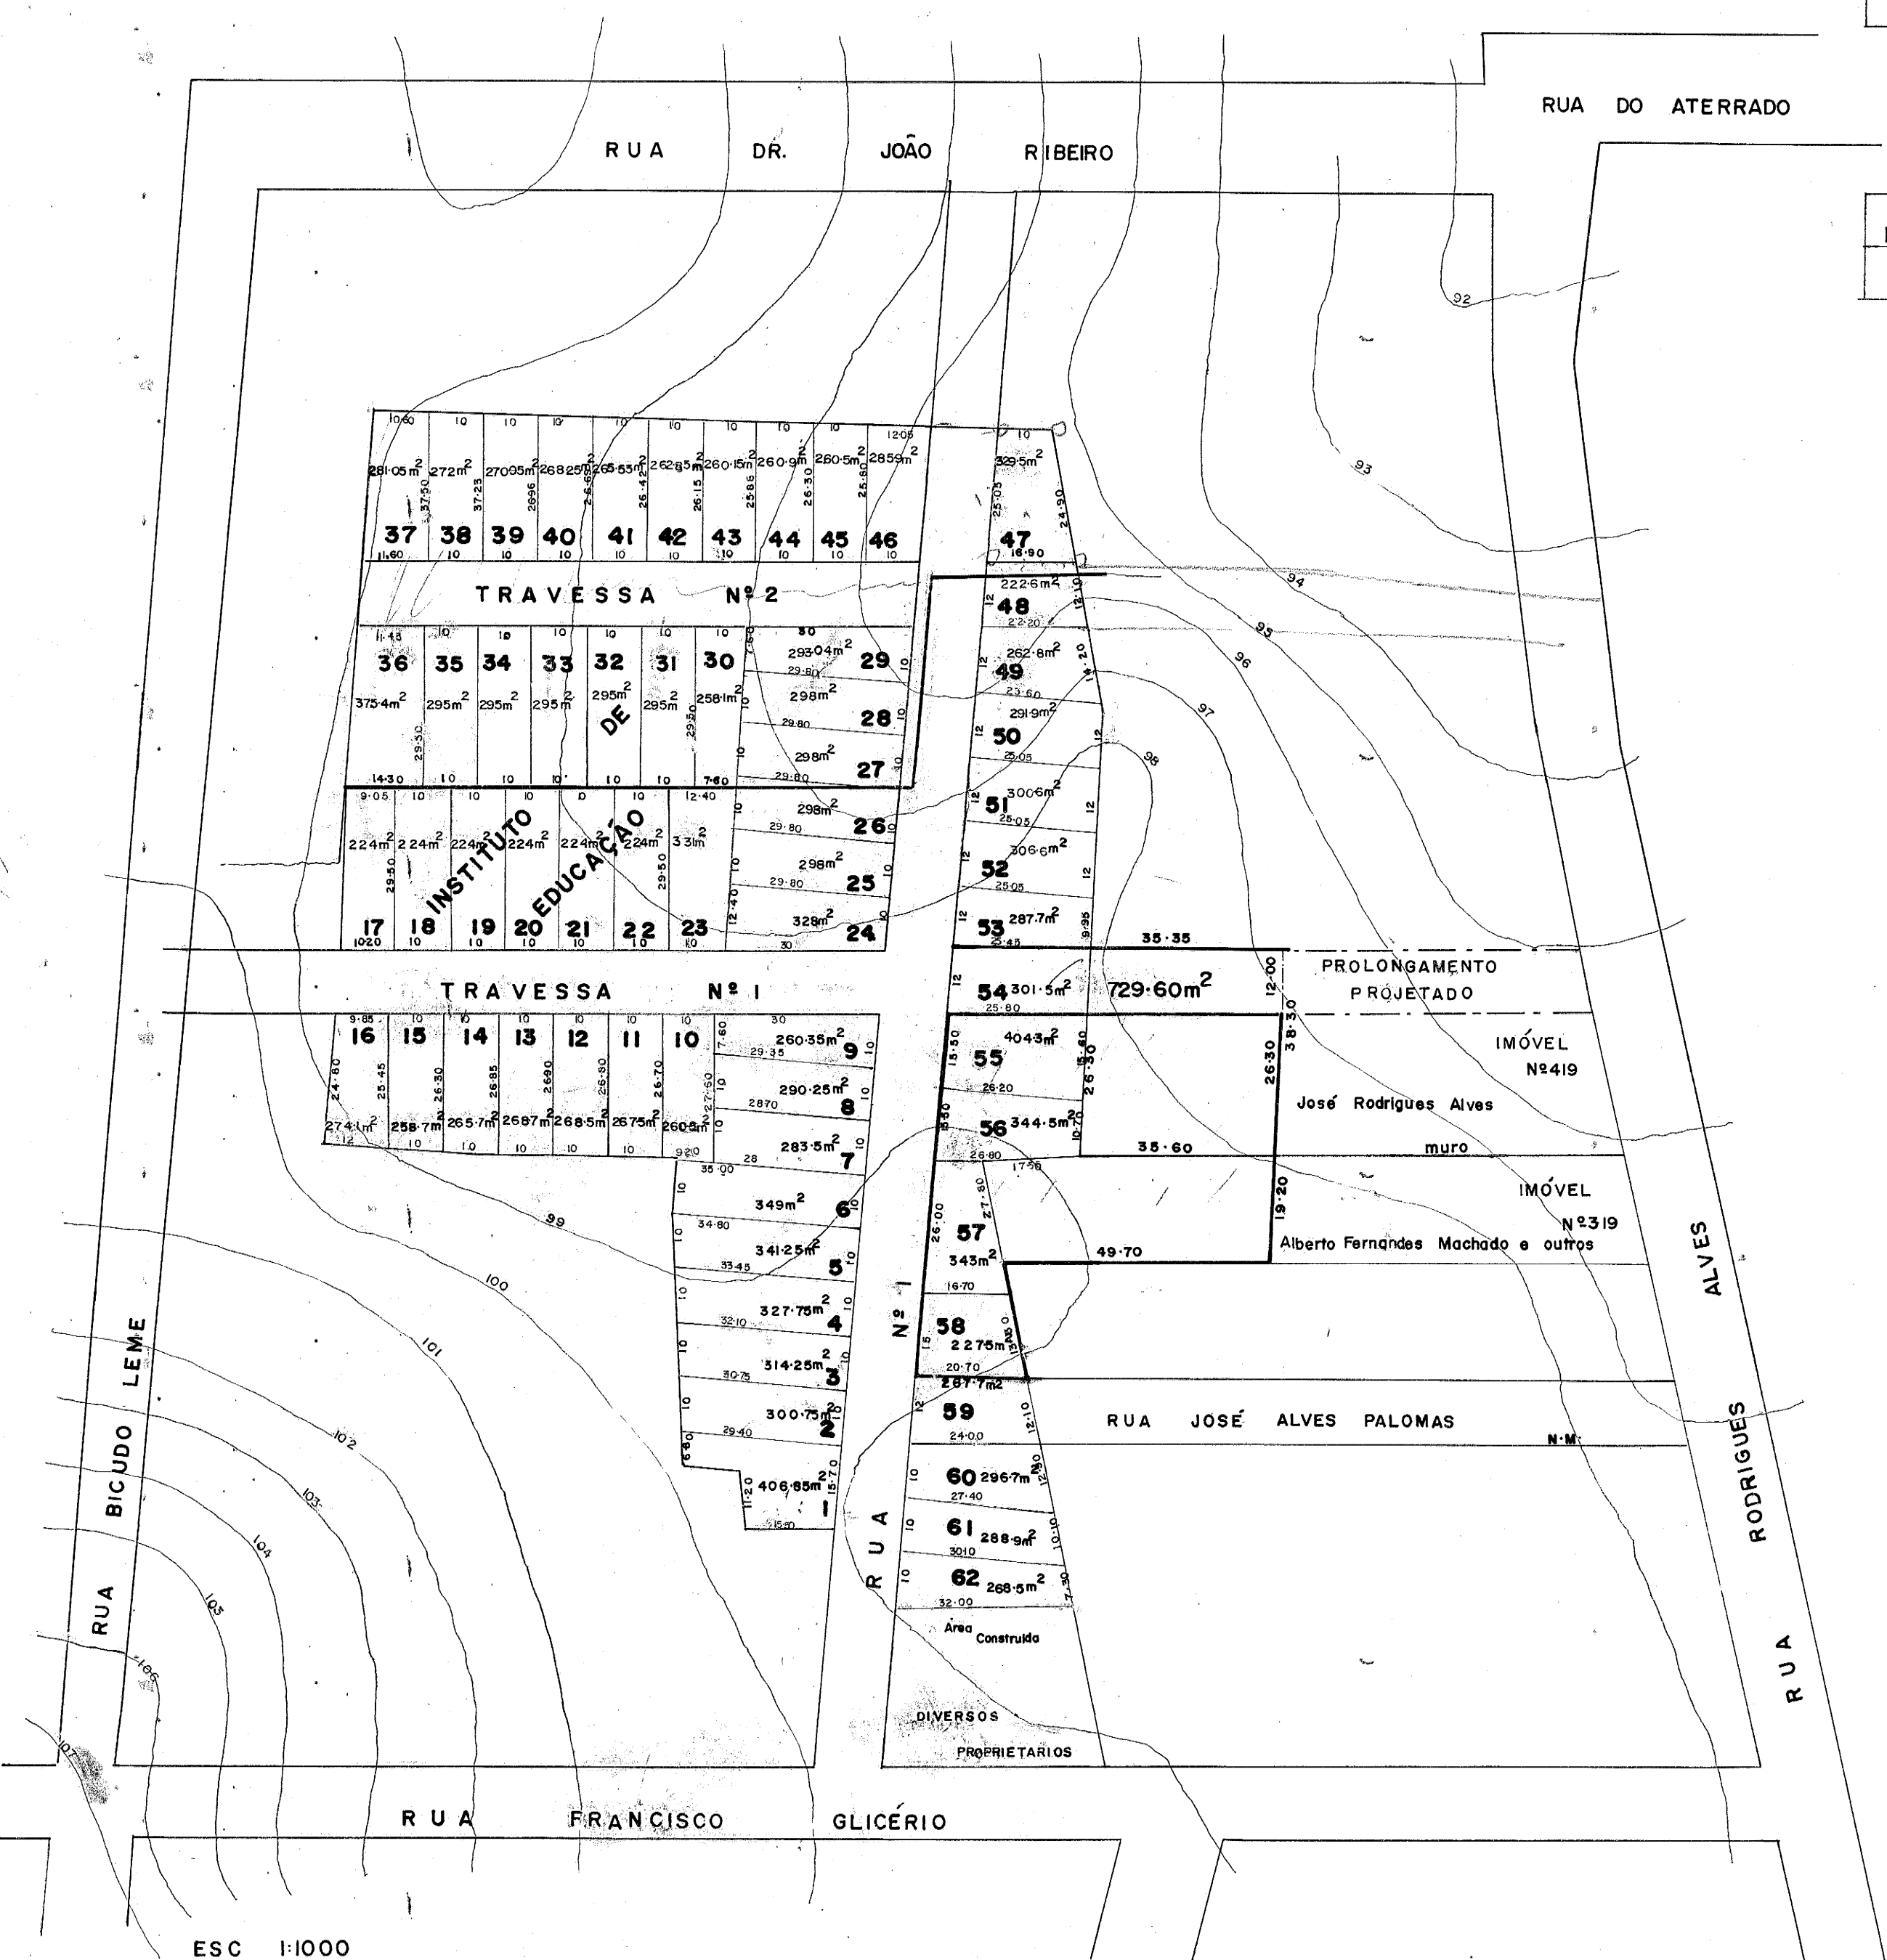
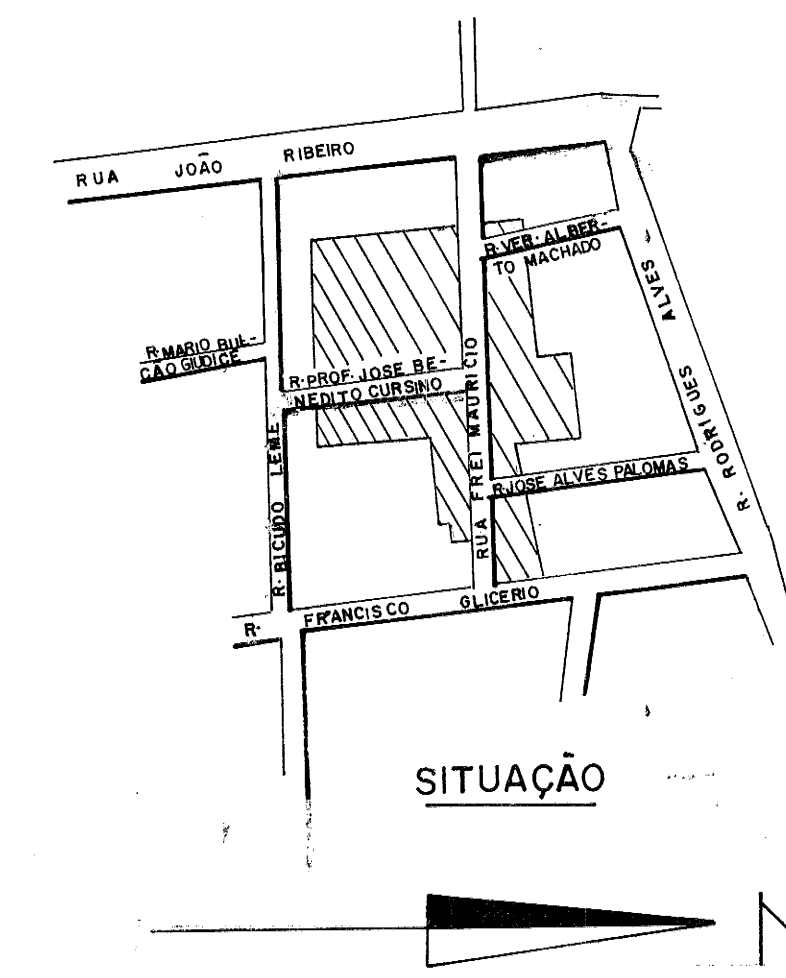
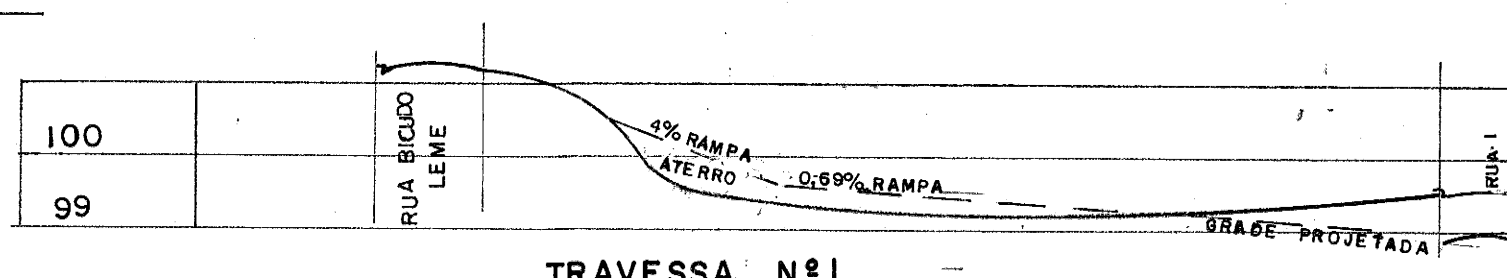
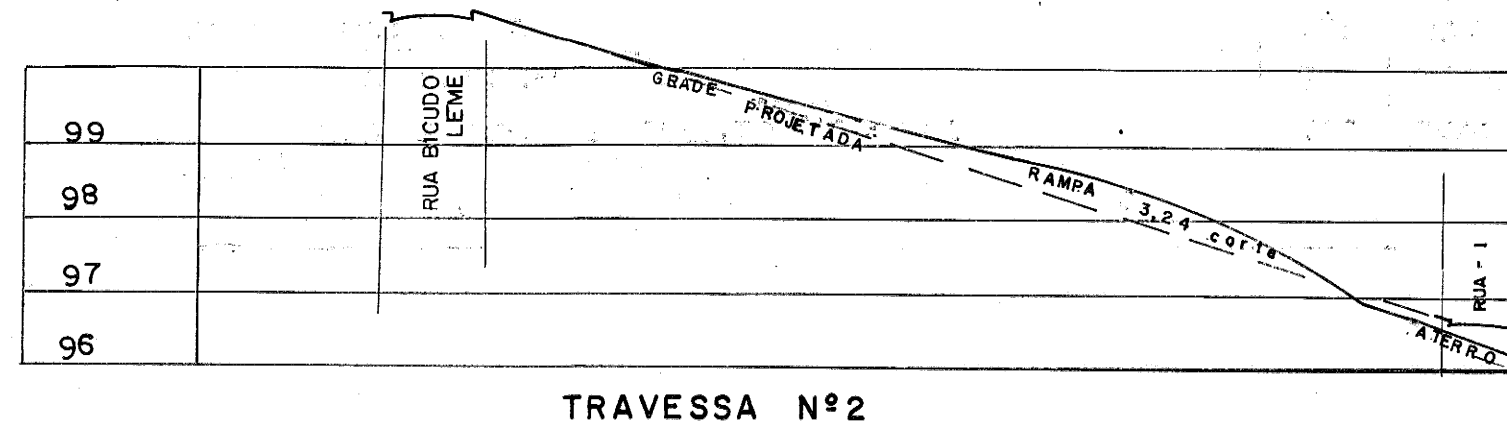


PERFIL TRANSVERSAL E LONGITUDINAL
VERTICAL 1:100 das Rua do loteamento
ESC: HORIZONTAL 1:1000 "JARDIM BOA VISTA"

VIA	NOMENCLATURA	LEI	DATA	MEDIDA	M ²
RUA-1	RUA FREI MAURICIO	375	8/5/58	249 x 12	2988,00
TRAV-1	RUA PROF JOSE BENEDITO CURCINO	706	26/12/63	100 x 12	1200,00
TRAV-2				1005 x 12	1218,00
TOTAL -					5406,00

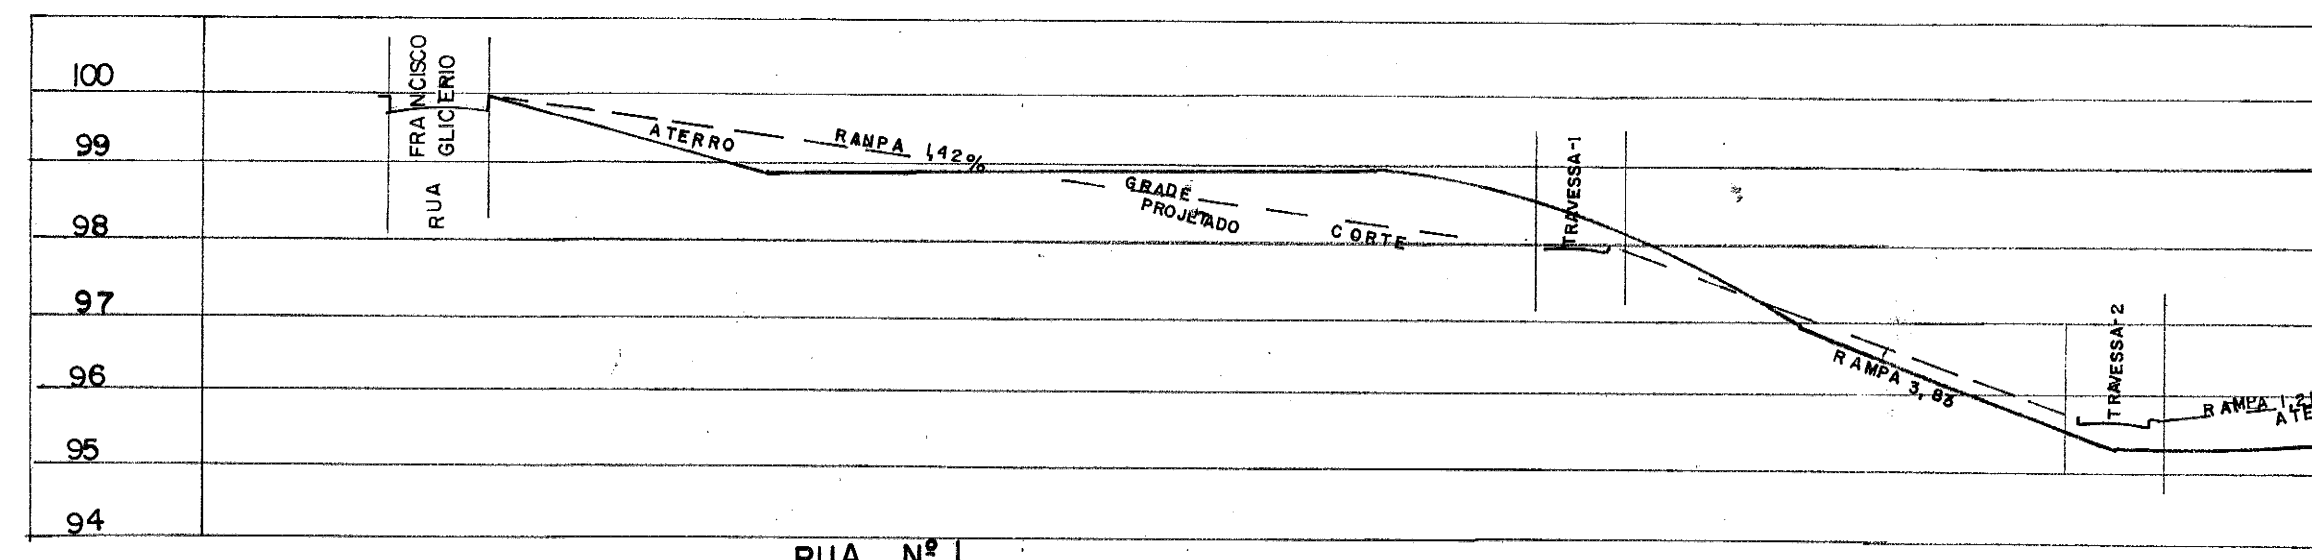

OBS: AREA 3217,36m² PARA CONSTRUÇÃO DO GRUPO DECRETADO PELO DECRETO - LEI 661 DE 17/12/62 E 662 DE 17/12/62.

OBS: ESTE LOTEAMENTO NÃO É APROVADO

DESENHADO POR PAULO DE ANDRADE = 11/3/57

PROJETO COMPLETO - LOTEAMENTO		FOLHA ÚNICA
LOTEAMENTO "JARDIM BOA VISTA"		
PROPRIETÁRIO: JOSÉ E GERALDO PRATES DA FONSECA		
LOCAL: BAIRRO DA BOA VISTA		
CIDADE: PINDAMONHANGABA - SÃO PAULO		
SITUAÇÃO S/ESC.		DECLARO QUE A APROVAÇÃO DESTE PROJETO NÃO IMPLICA NO RECONHECIMENTO POR PARTE DA PREFEITURA DO DIREITO DE / PROPRIEDADE DO TERRENO.
VER ACIMA		PROPRIETÁRIO
ÁREAS		RESPONSÁVEL TÉCNICO
DOS LOTES 18 108,56m ²		
DAS RUAS 5 406,00m ²		

PROJETO COMPLETO - LOTEAMENTO		FOLHA ÚNICA
LOTEAMENTO "JARDIM BOA VISTA"		
PROPRIETÁRIO: JOSÉ E GERALDO PRATES DA FONSECA		
LOCAL: BAIRRO DA BOA VISTA		
CIDADE: PINDAMONHANGABA - SÃO PAULO		
PREFEITURA MUNICIPAL DE PINDAMONHANGABA ESTADO DE SÃO PAULO		
ASSESSORIA DE PLANEJAMENTO		
ASSESSOR: PAULO DE ANDRADE		
ADMINISTRAÇÃO: GERALDO ALCKMIN FILHO		
PROJETO	DESENHO PEDRO A. B. C.	ESCALA INDICADAS
		DATA 3/5/62
		VISTO