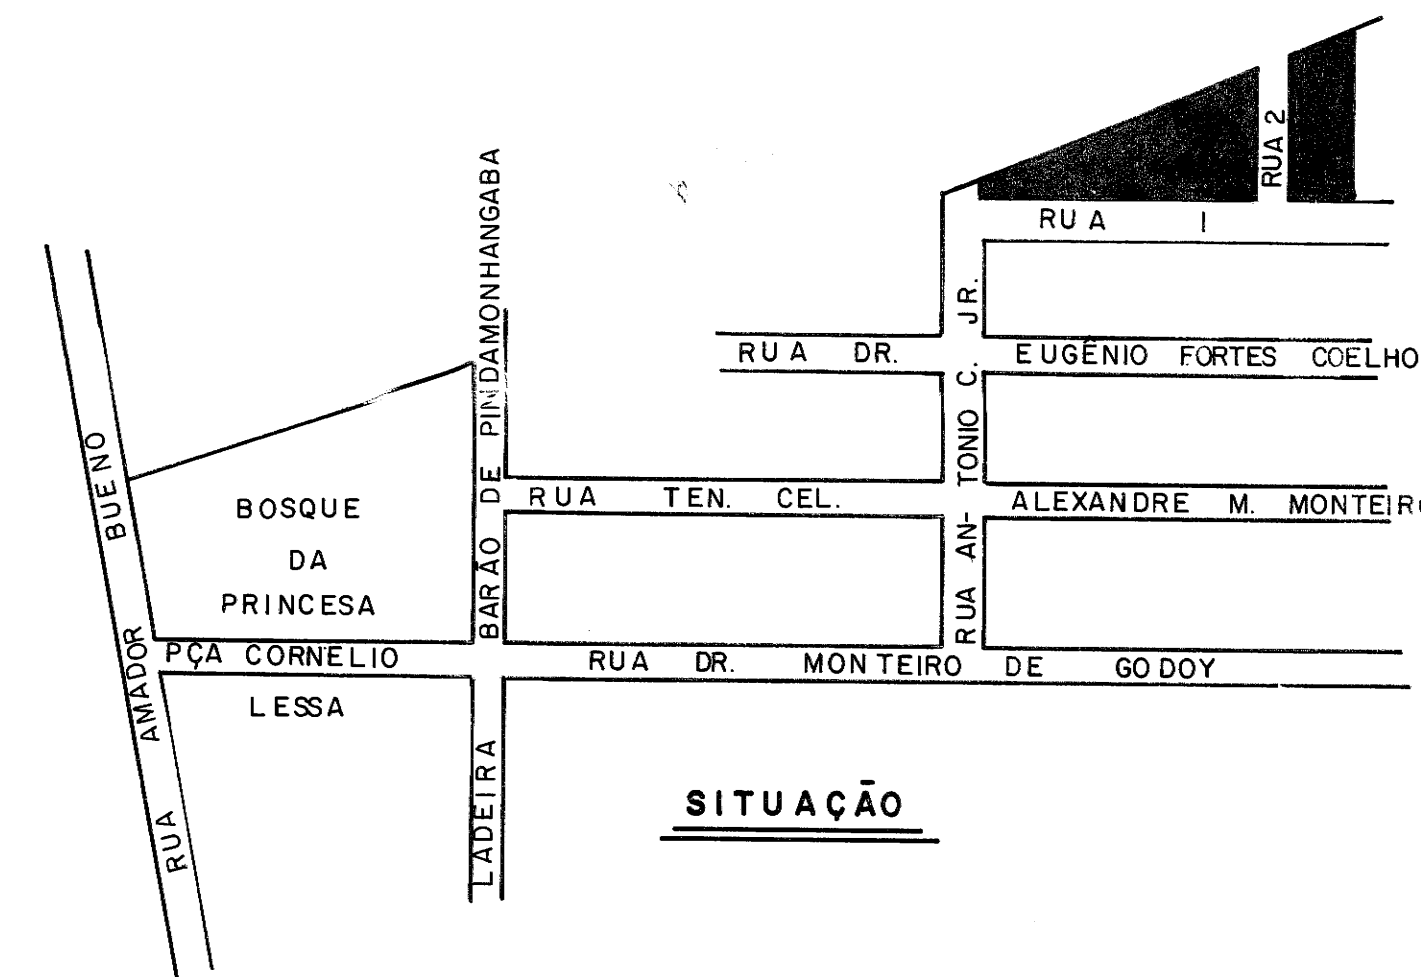


[illegible]

APROVAÇÃO DO LOTEAM.

— DEPARTAMENTO DE SAÚDE DO ESTADO

CENTRO DE SAÚDE DE PINDAMONHANGABA

SERVIÇO DE PROTOCOLO

780.55

CLASSIFICAÇÃO NÚMERO

DATA 12 / 12 / 55

- PREFEITURA MUNICIPAL DE PINDAMONHANGABA
DEPARTAMENTO DE ARQUITETURA
14 / 12 / 55

APROVADO
INÁCIO REZENDE
DIRETOR DO DOV
ALVARÁ Nº 12916
EXPEDIDO 29/12/1955

RECONHEÇO A FIRMA DE ALOYSIO
IVAHY DANTAS DA GAMA
PINDAMONHANGABA 12 de DEZ. de 1955

Em tes² da verdade

PROJETO COMPLETO - LOTEAMENTO

FOLHA ÚNICA

LOTEAMENTO "VILA SANTA CLARA"

PROPRIETARIO ANTHERO MOREIRA

BAIRRO BOSQUE DA PRINCESA

CIDADE _____ PINDAMONHANGABA - SÃO PAULO

SITUAÇÃO S/ESC.

DECLARO QUE A APROVAÇÃO DESTE PROJETO NÃO IMPLICA NO
RECONHECIMENTO POR PARTE DA PREFEITURA DO DIREITO DE /
PROPRIEDADE DO TERRENO.

VER AO LADO

ÁREAS

P R O P R I E T Á R I O

RESPONSÁVEL TÉCNICO

PROJETO COMPLETO - LOTEAMENTO

FOLHA ÚNICA

LOTEAMENTO "VILA SANTA CLARA"

PROPRIETÁRIO ANTHERO MOREIRA

BAIRRO BOSQUE DA PRINCESACIDADE PIN DAMONHANGABA - SÃO PAULO

PREFEITURA MUNICIPAL DE PINDAMONHANGABA
ESTADO DE SÃO PAULO

ASSESSORIA DE PLANEJAMENTO

ASSESSOR _____ PAULO DE ANDRADE

ADMINISTRAÇÃO _____ GERALDO ALCKMIN FILHO

PROJETO	DESENHO	ESCALA	DATA	WS
	ANA ROSA GARUFFE	1:500	10 / 06 / 81	