


RUA	DENOMINAÇÃO	DEC.	DATA	MEDIDA	M ²
1	RUA DR. ANTONIO MARCONDES VIEIRA	2.125	22 / 10 / 80	408,00 x 12,00	4.896,00
2	RUA DR OCTAVIO OSCAR CAMPELLO DE SOUZA	1.571	05 / 12 / 77	427,00 x 12,00	5.124,00
3	CONT. DA RUA SÃO BENTO DO SAPUCAÍ			62,00 x 12,00	744,00
4				75,00 x 12,00	900,00
5				75,00 x 12,00	900,00

OBS. - ESTE LOTEAMENTO NÃO É APROVADO.

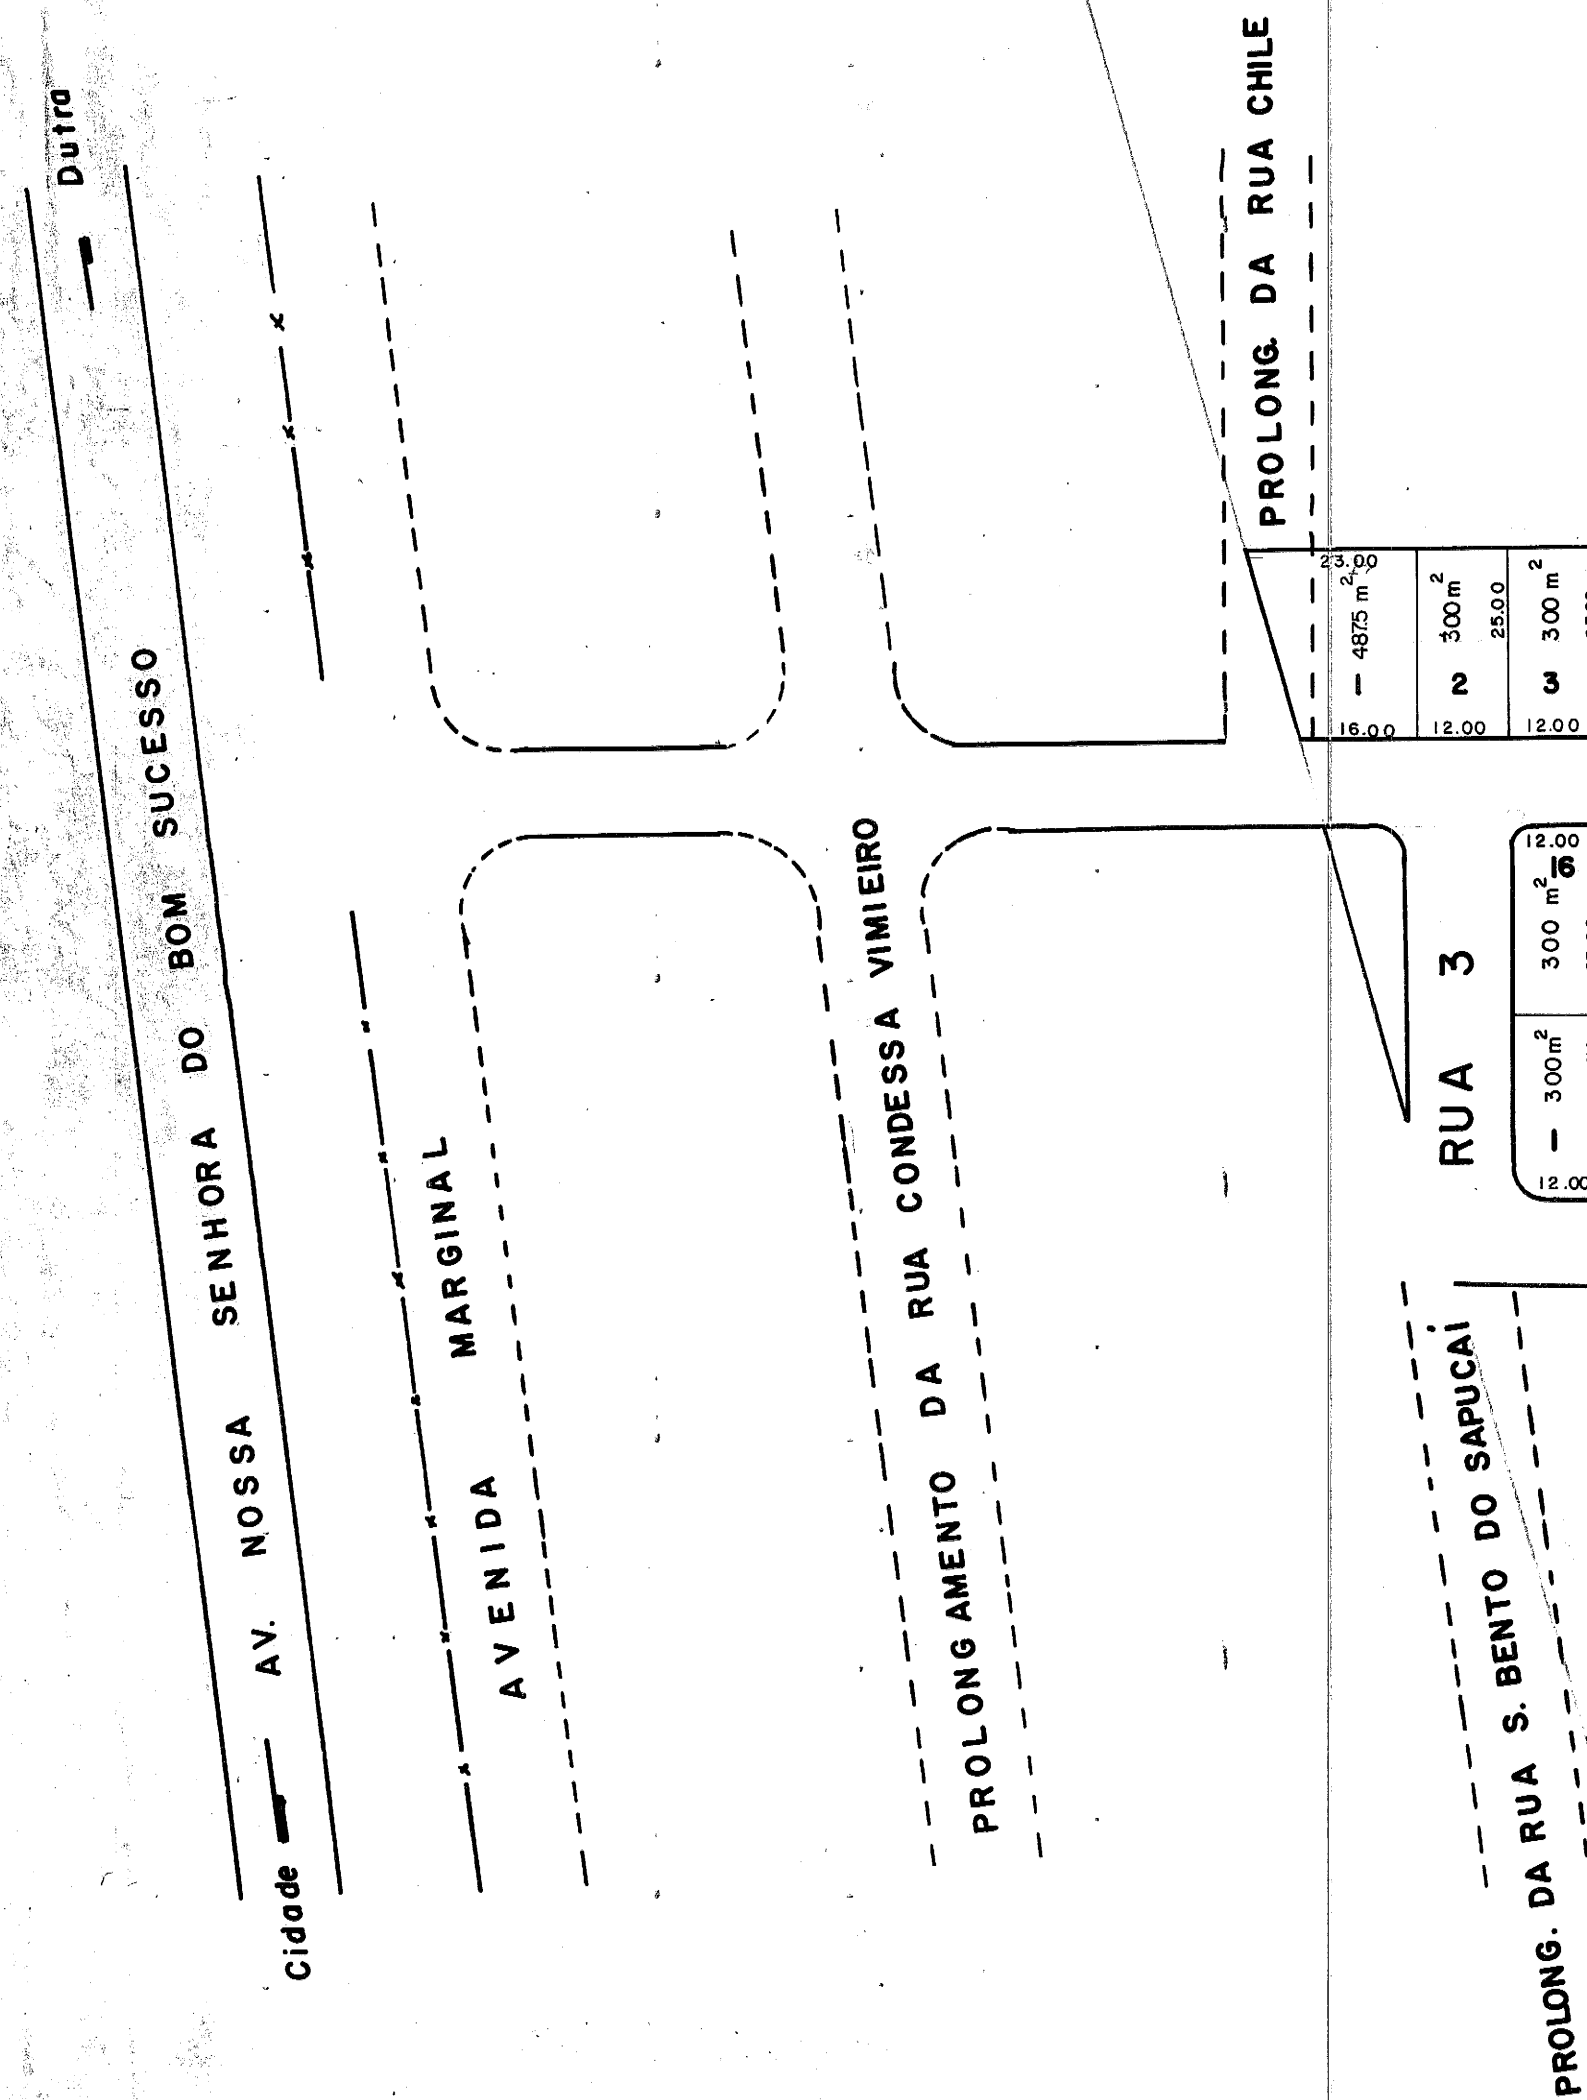

1	2	3	4	5	6	7	8	9	10
11	12	13	14	15	16	17	18	19	20
21	22	23	24	25	26	27	28	29	30

1	2	3	4	5	6	7	8	9	10	11
12	13	14	15	16	17	18	19	20	21	22
23	24	25	26	27	28	29	30	31	32	33

1	2	3	4	5	6	7	8	9	10	11	12
13	14	15	16	17	18	19	20	21	22	23	24
25	26	27	28	29	30	31	32	33	34	35	36

Organizado pela:

COMERCIAL IMOBILIÁRIA BANDEIRANTE
"CIMBAL"
LTDA.

PROJETO COMPLETO - LOTEAMENTO	FOLHA ÚNICA
LOTEAMENTO "JARDIM CAMPO ALEGRE"	
PROPRIETÁRIO ALOYSIO GAMA	
LOCAL BAIRRO DO CARDOSO	
CIDADE PINDAMONHANGABA - SÃO PAULO	
SITUAÇÃO S/ESCALA	DECLARO QUE A APROVAÇÃO DESTE PROJETO NÃO IMPLICA NO RECONHECIMENTO POR PARTE DA PREFEITURA DO DIREITO DE PROPRIEDADE DO TERRENO.
ÁREAS	PROPRIETÁRIO
DAS RUAS 12.564,00 m ²	RESPONSÁVEL TÉCNICO
DOS LOTES 29.425,00 m ²	
TOTAL 41.989,00 m ²	

PROJETO COMPLETO - LOTEAMENTO	FOLHA ÚNICA			
LOTEAMENTO "JARDIM CAMPO ALEGRE"				
PROPRIETÁRIO ALOYSIO IVAHY DANTAS DA GAMA				
LOCAL BAIRRO DO CARDOSO				
CIDADE PINDAMONHANGABA - SÃO PAULO				
PREFEITURA MUNICIPAL DE PINDAMONHANGABA ESTADO DE SÃO PAULO				
ASSESSORIA DE PLANEJAMENTO				
ASSESSOR PAULO DE ANDRADE				
ADMINISTRAÇÃO GERALDO ALCKMIN FILHO				
PROJETO	DESENHO	ESCALA	DATA	VISTO
	ANA ROSA GARUFFE	1:1.000	01 / 04 / 81	