
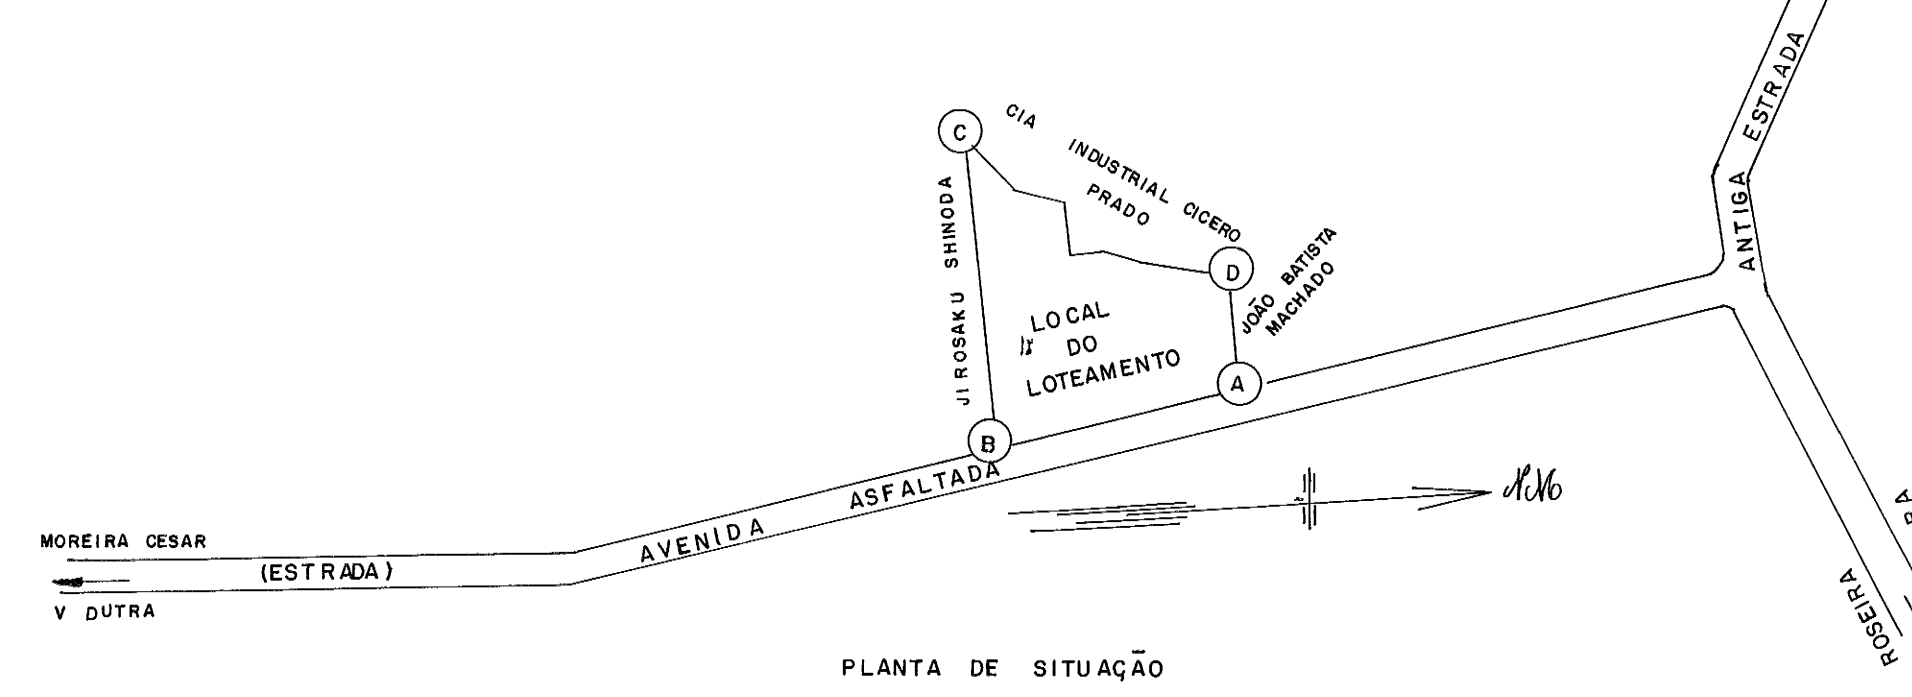
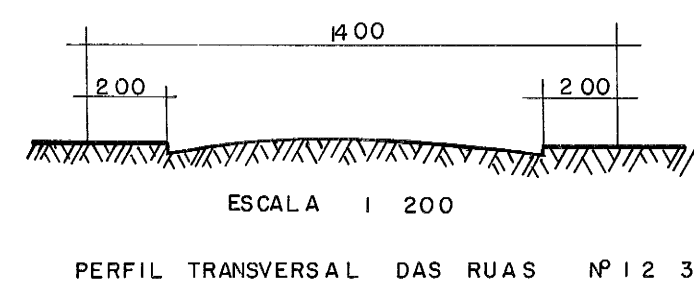
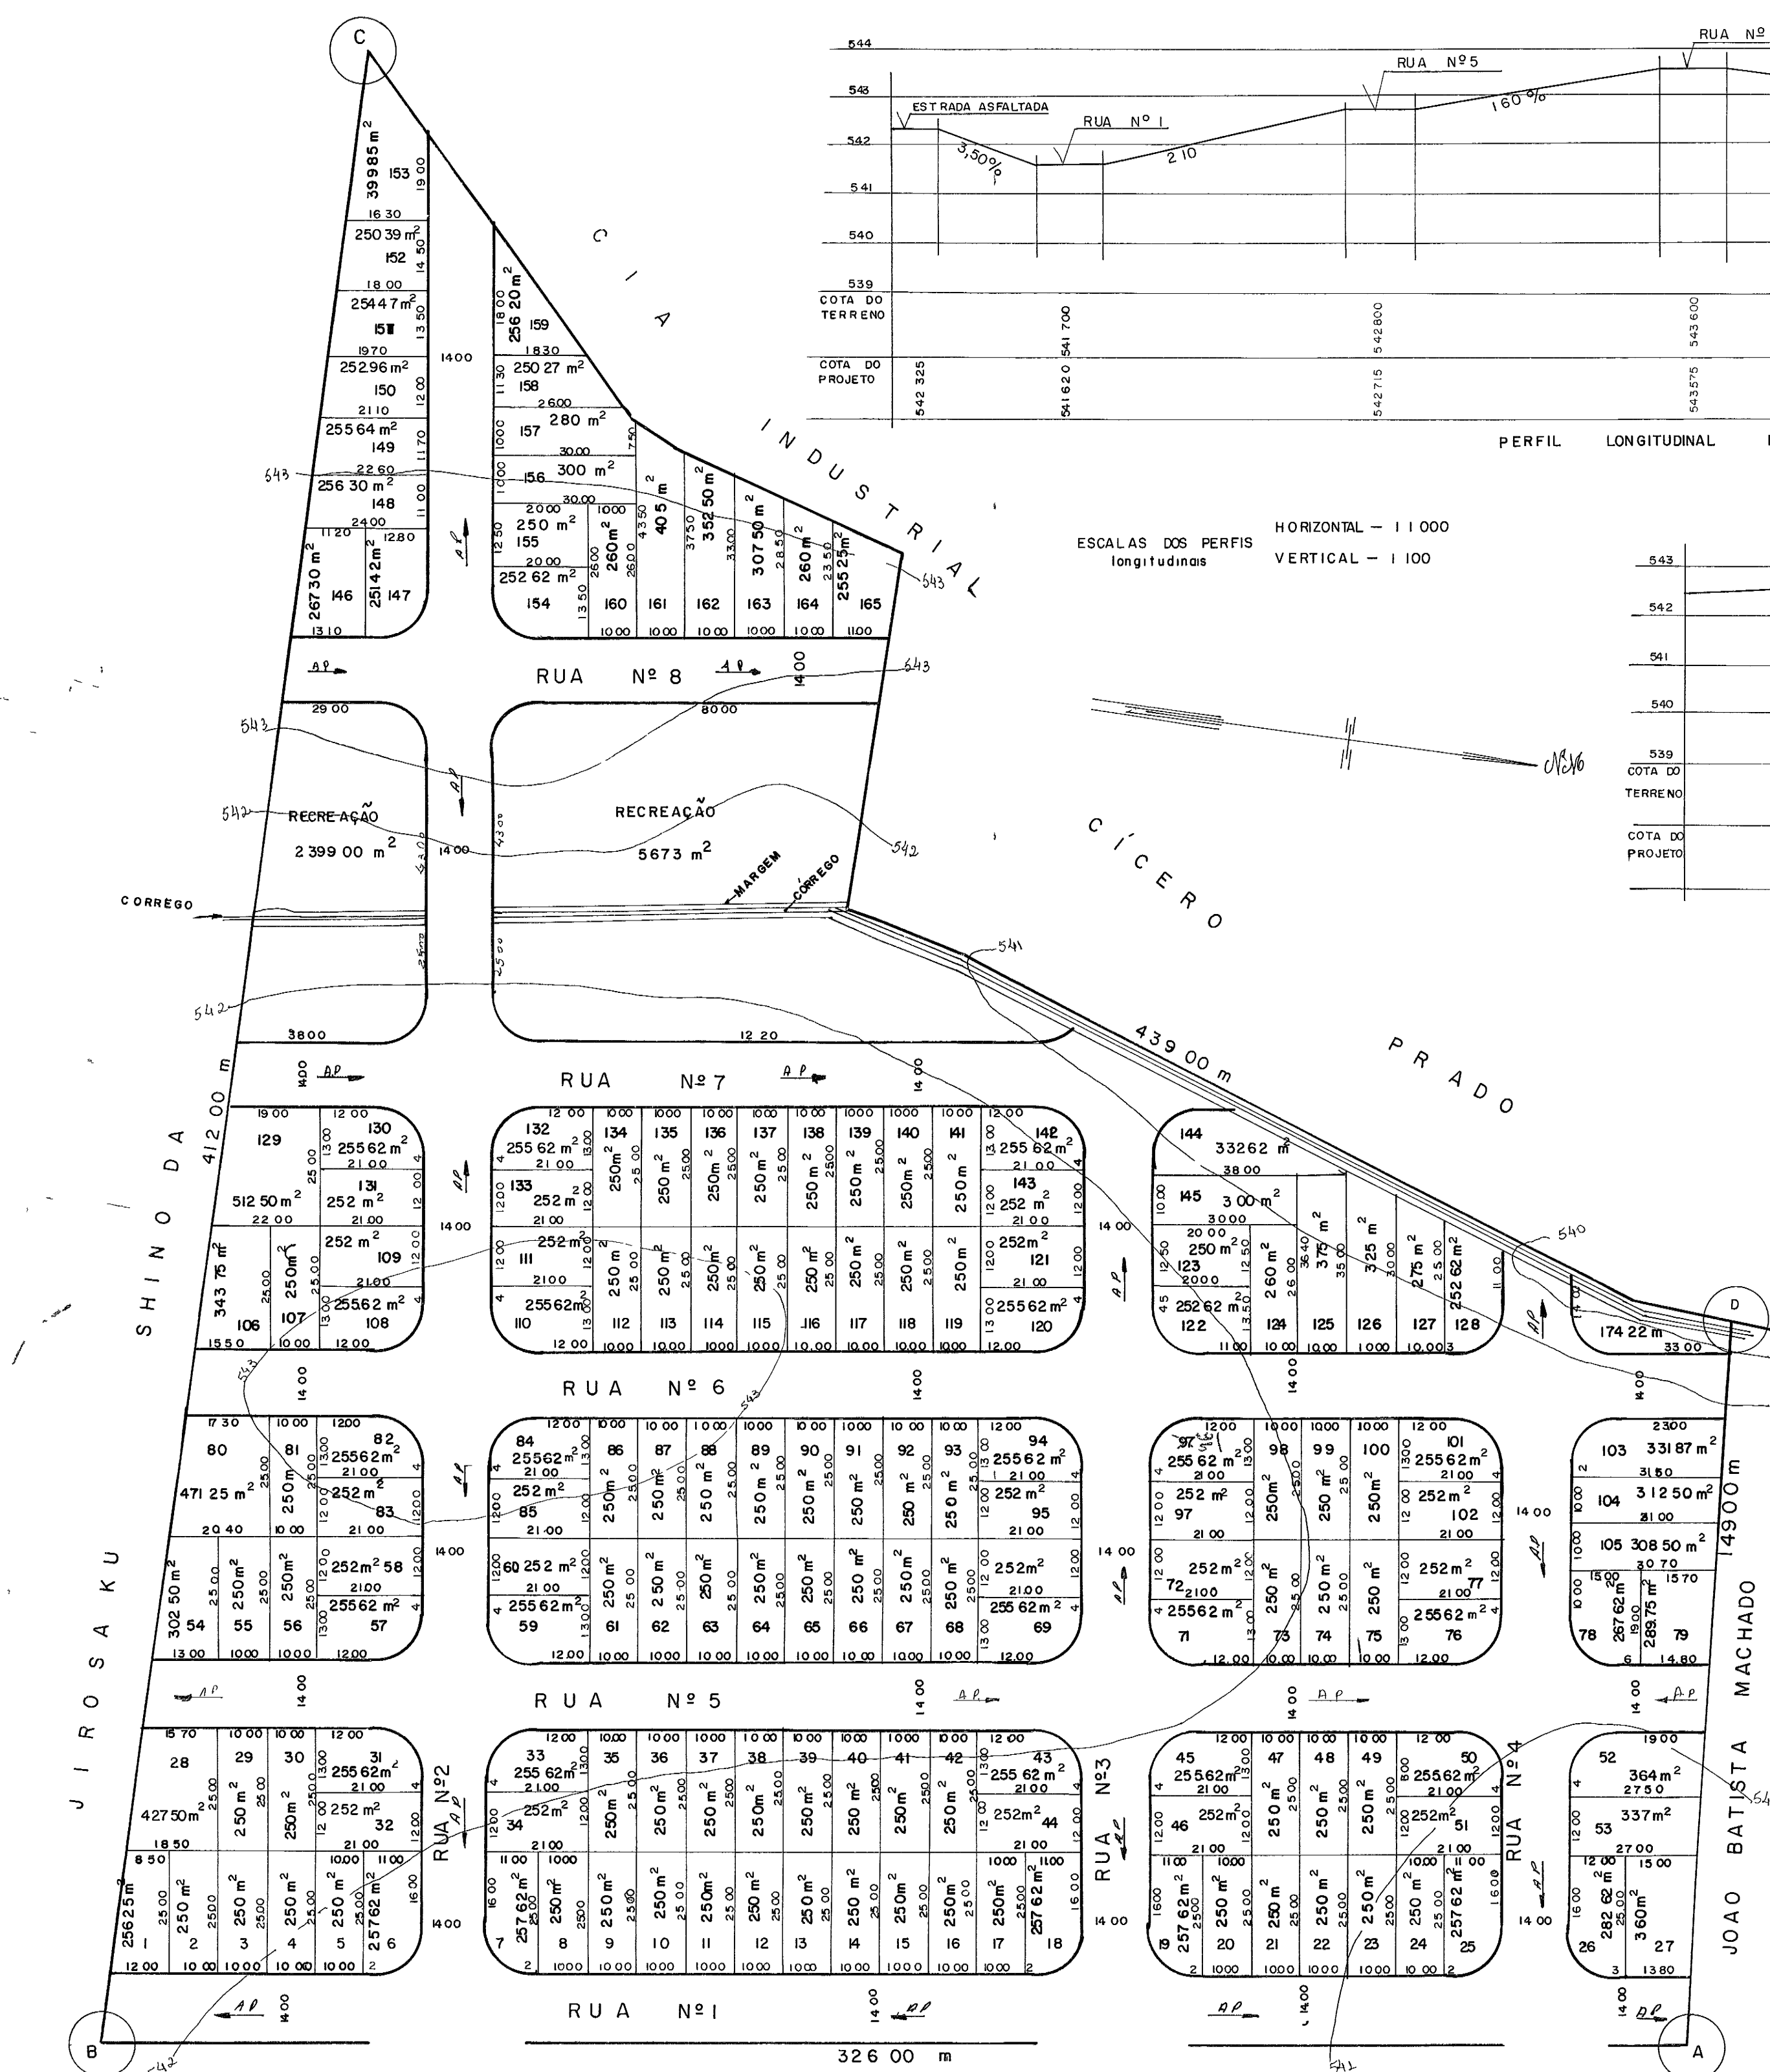
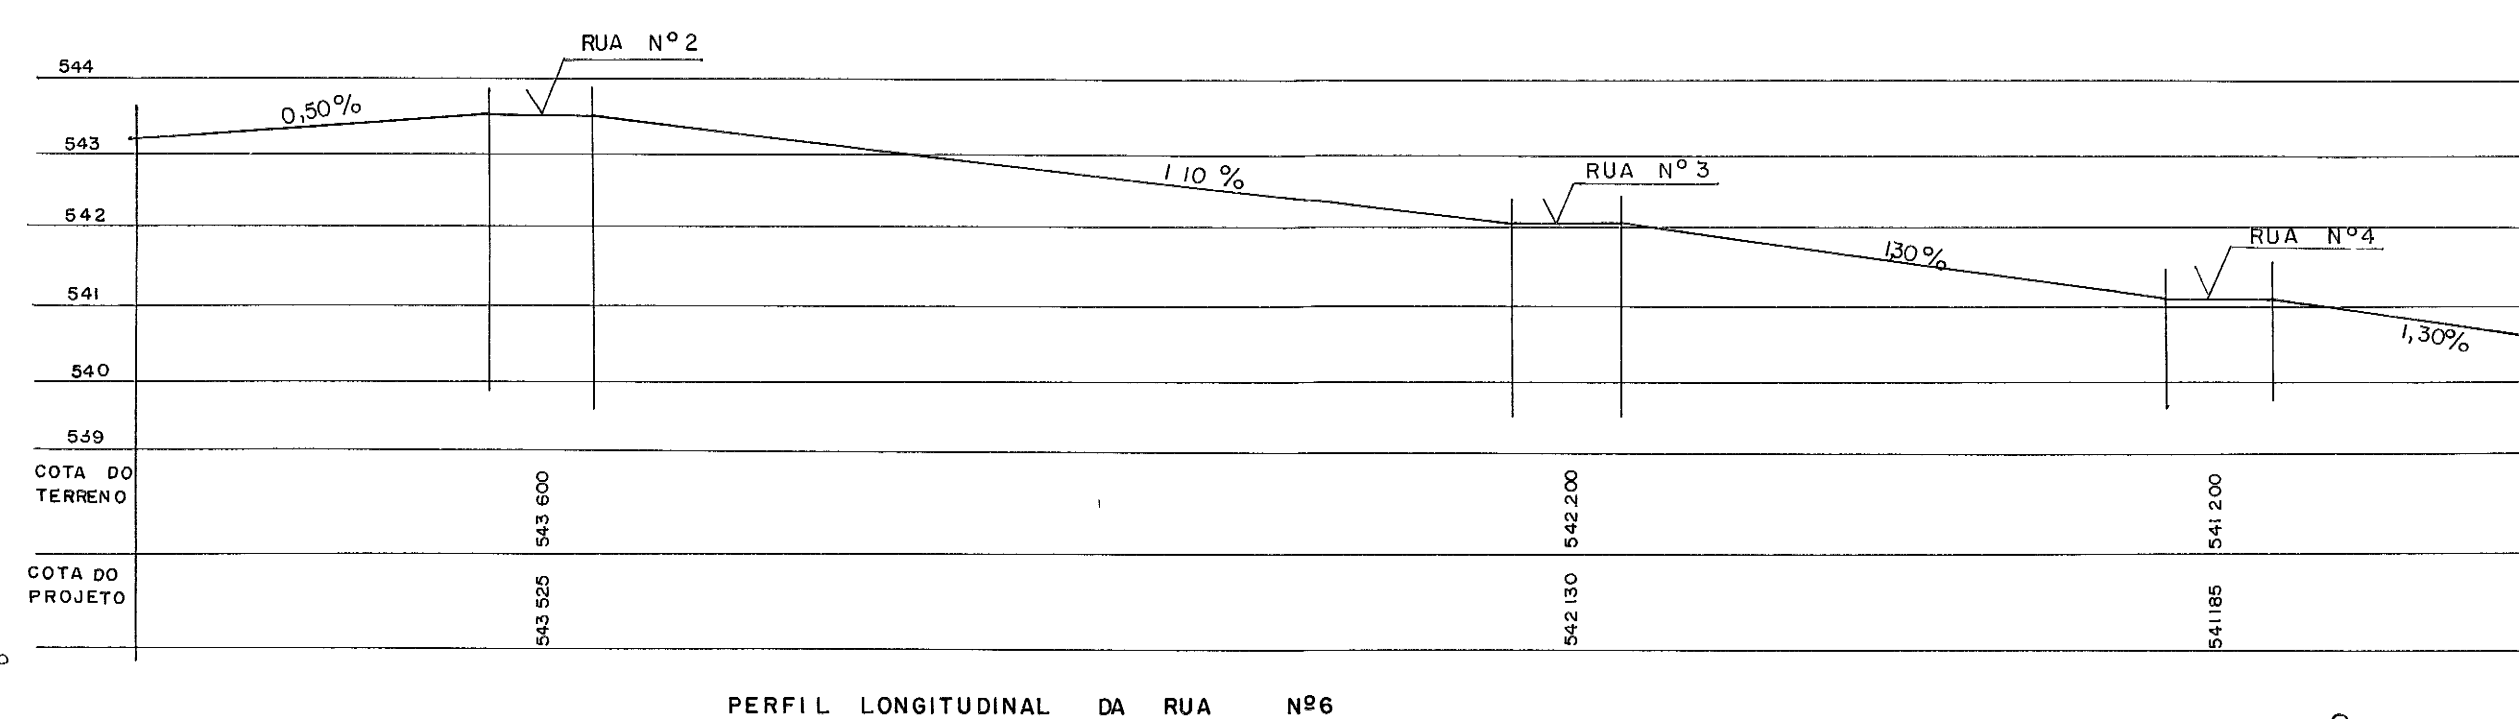
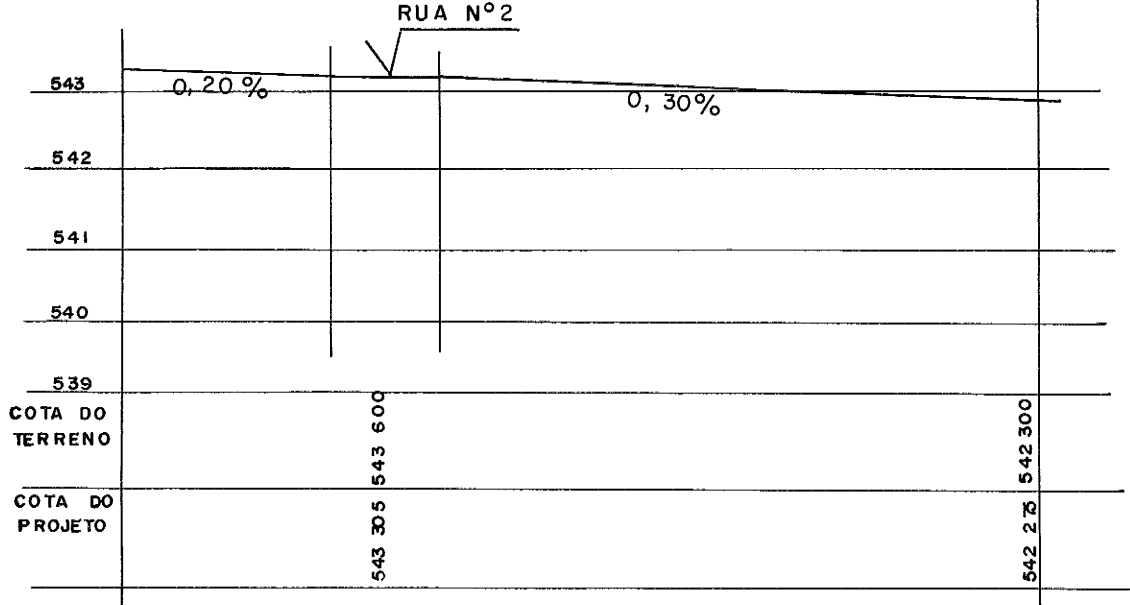
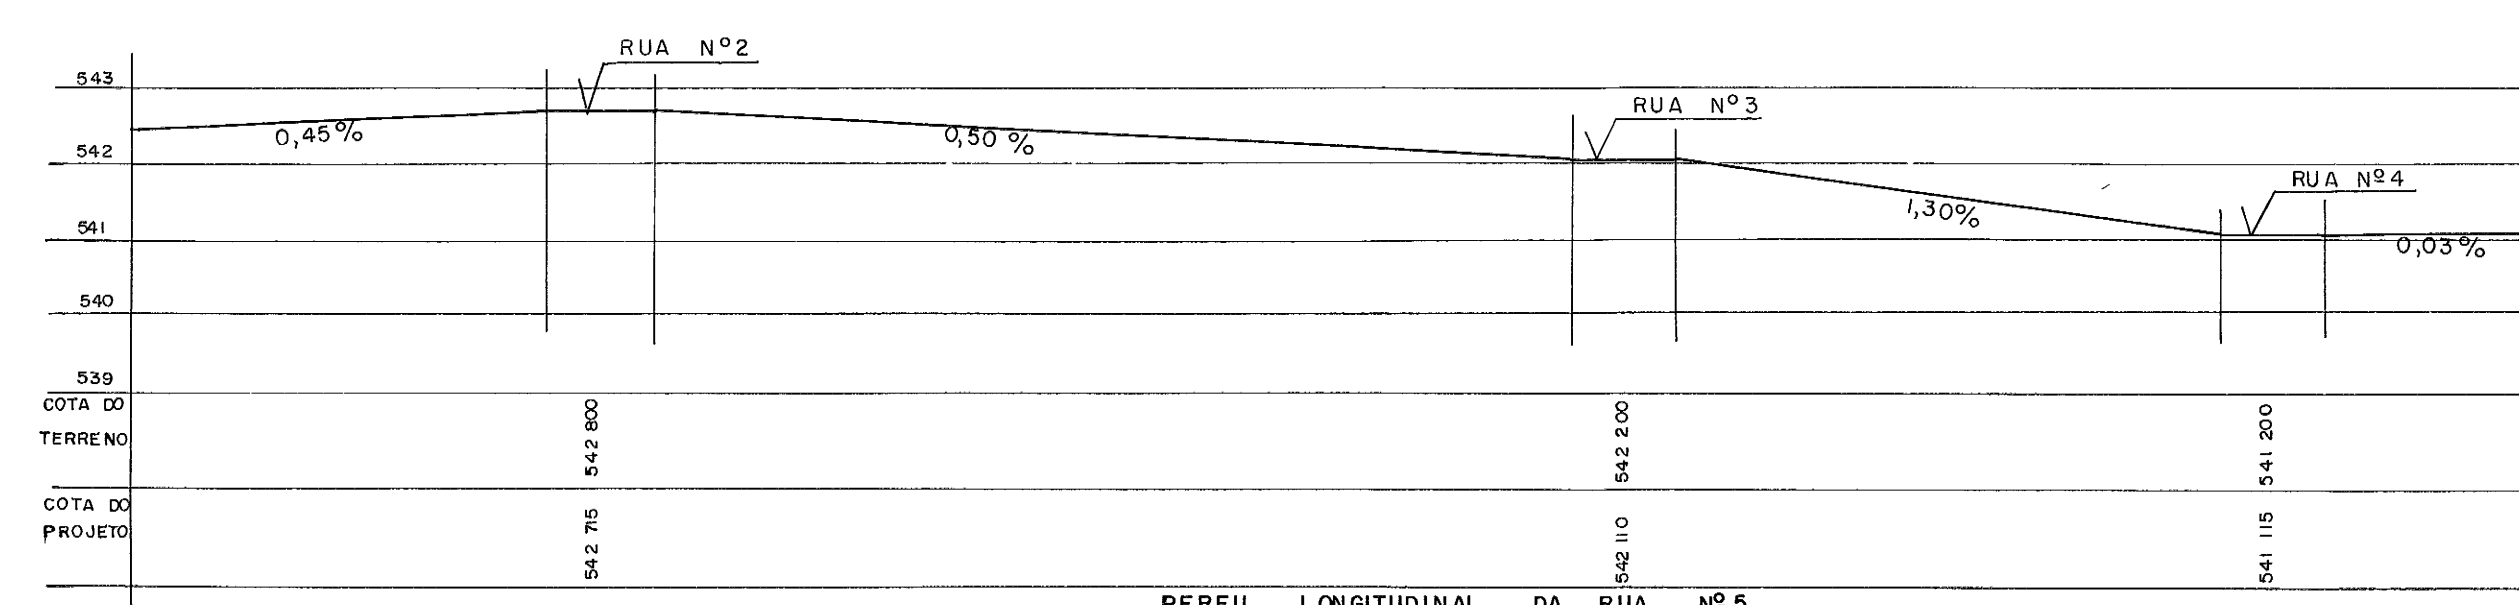
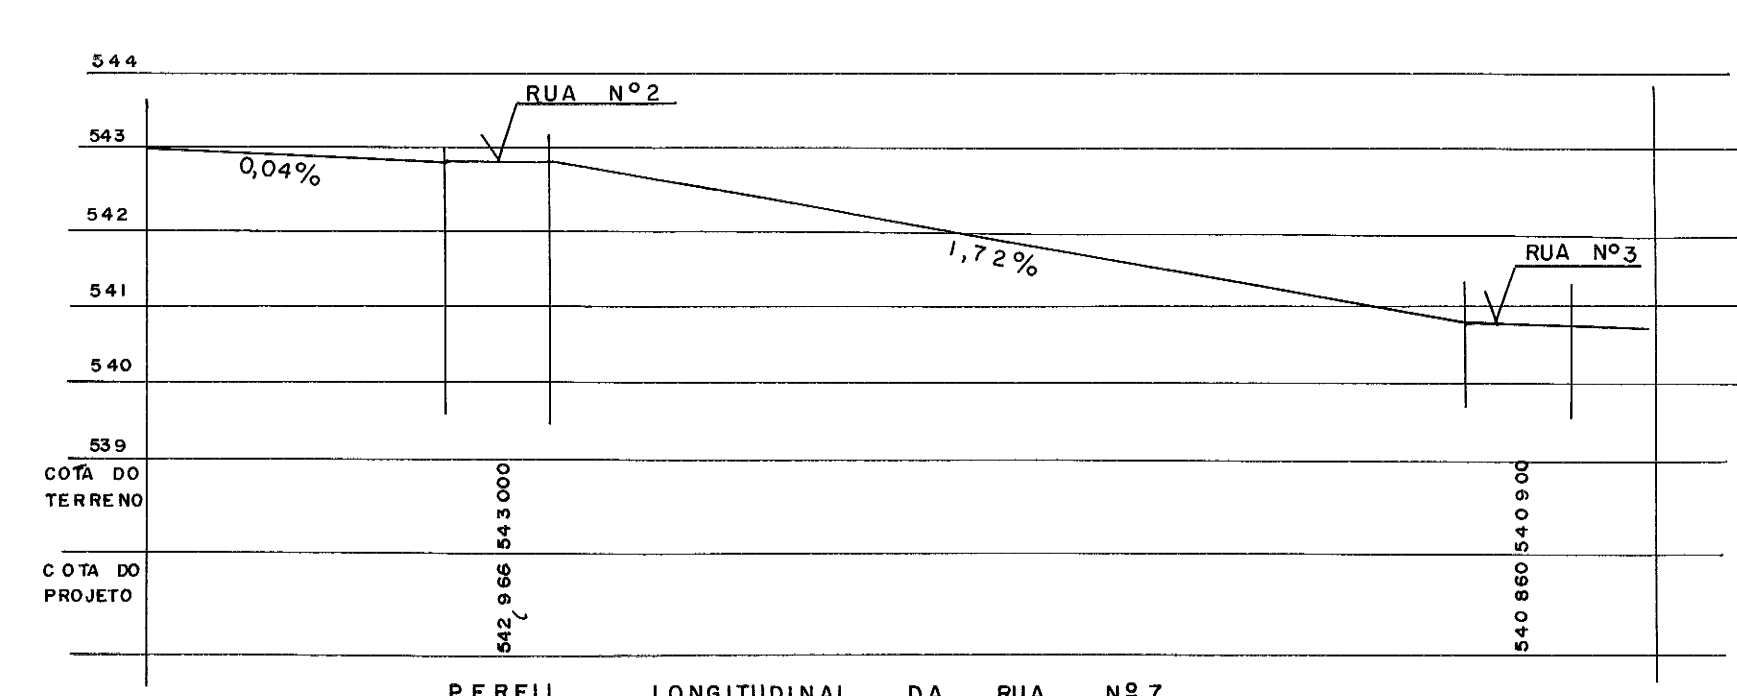
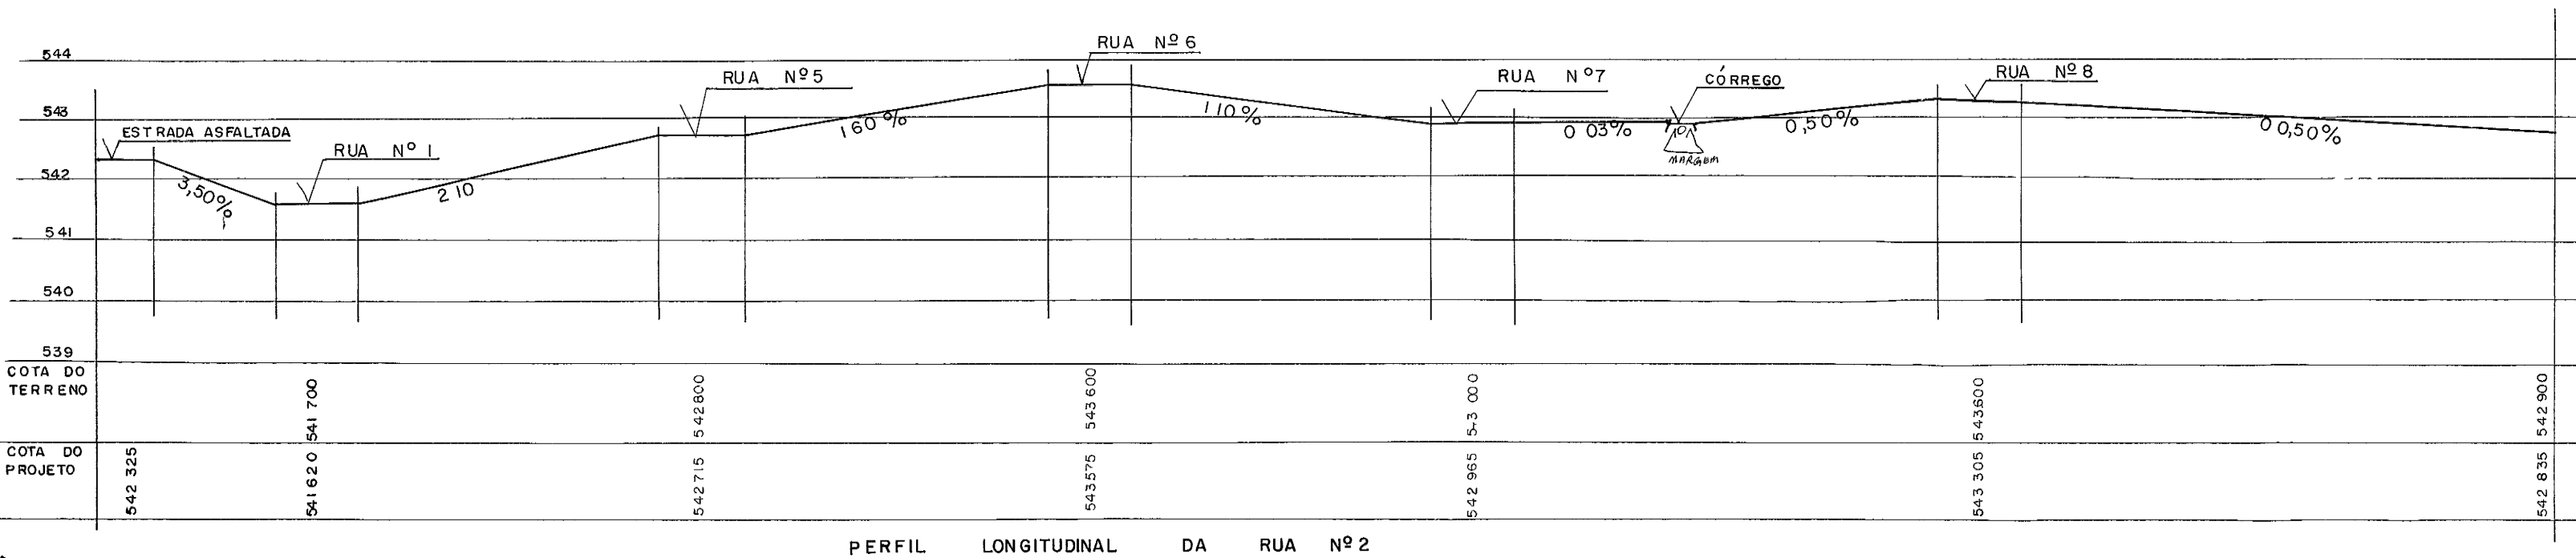
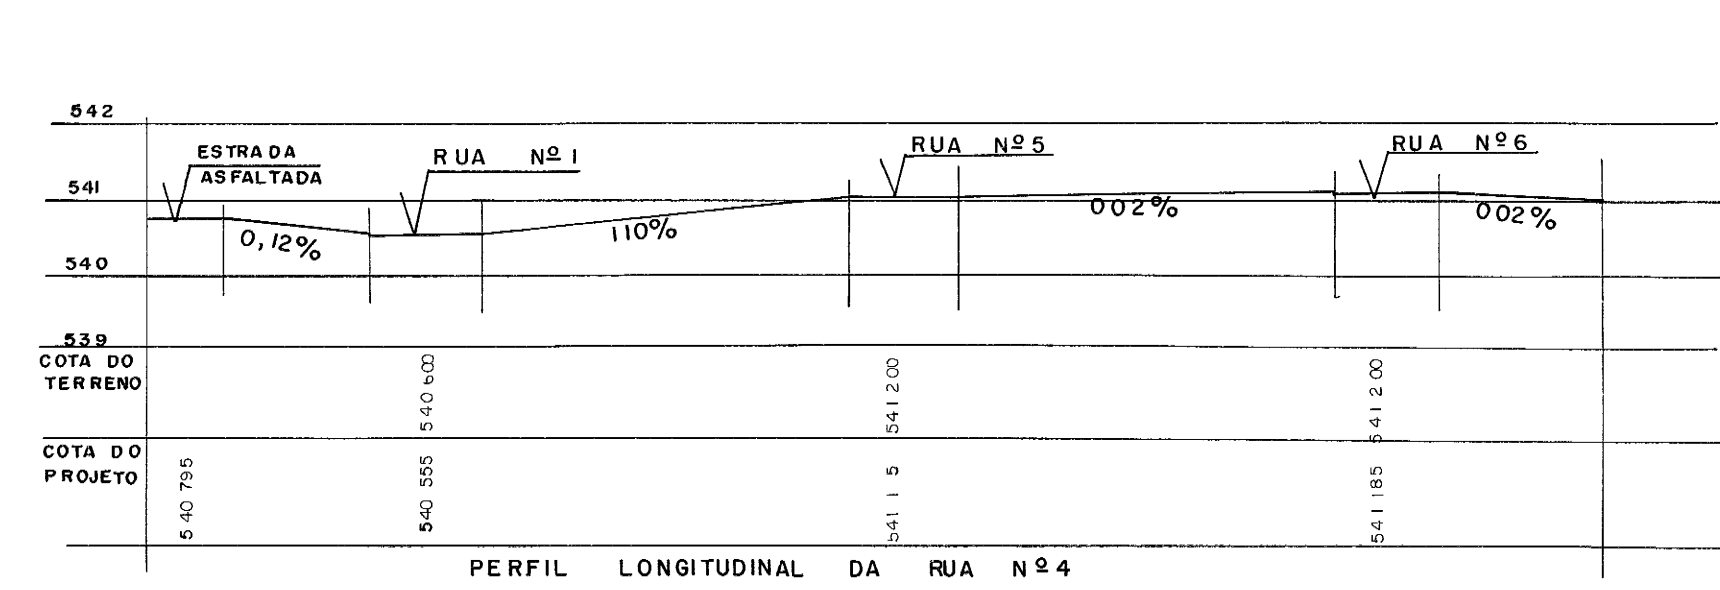
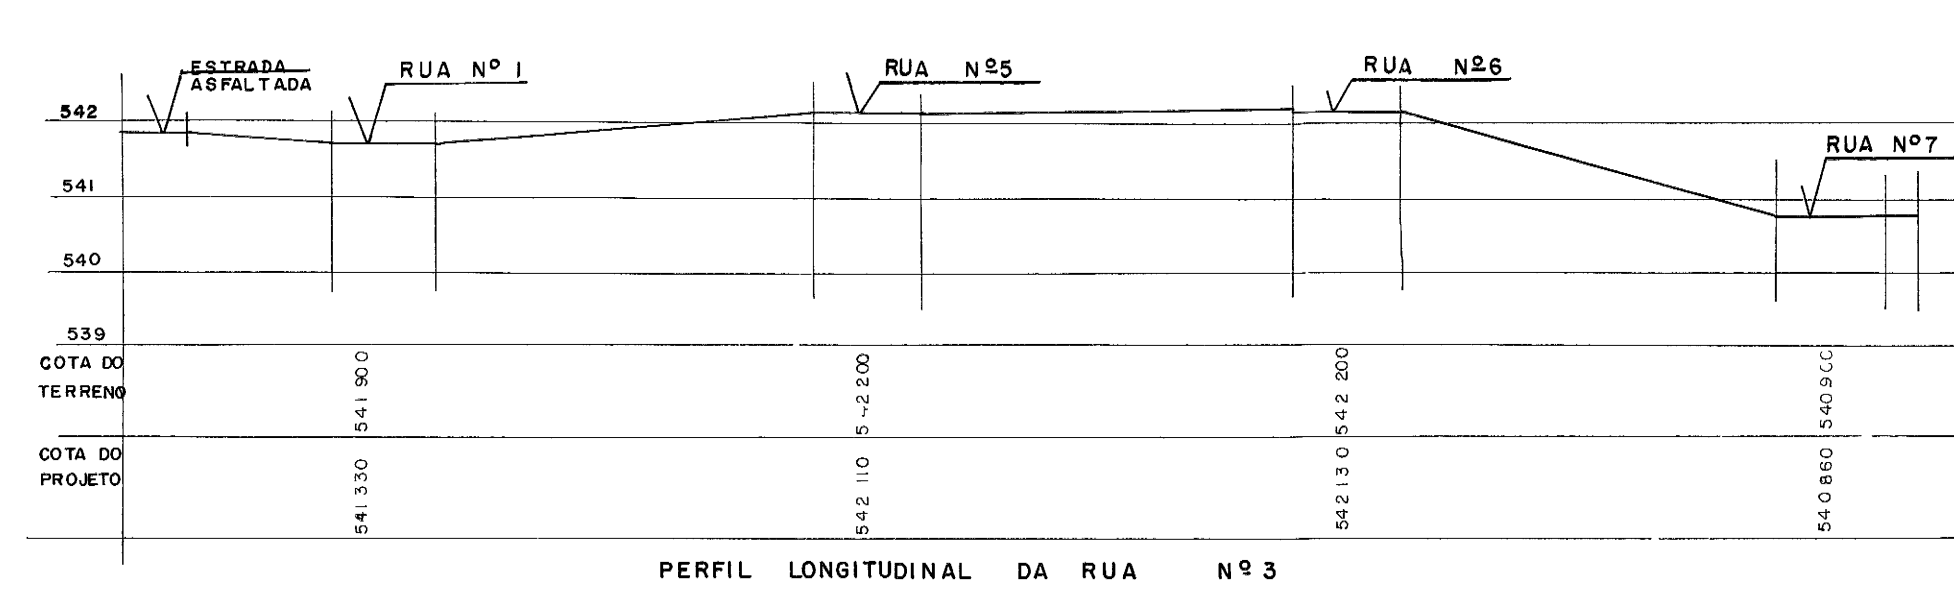


APROVAÇÃO DO LOTEAMENTO

— APROVADO NA REGIONAL DA SAÚDE
EM 20 / 06 / 74

— APROVADO NA PREFEITURA MUNICIPAL
EM 11 / 03 / 77

— APROVADO NO M EX 2ª R M
EM 26 / 01 / 77

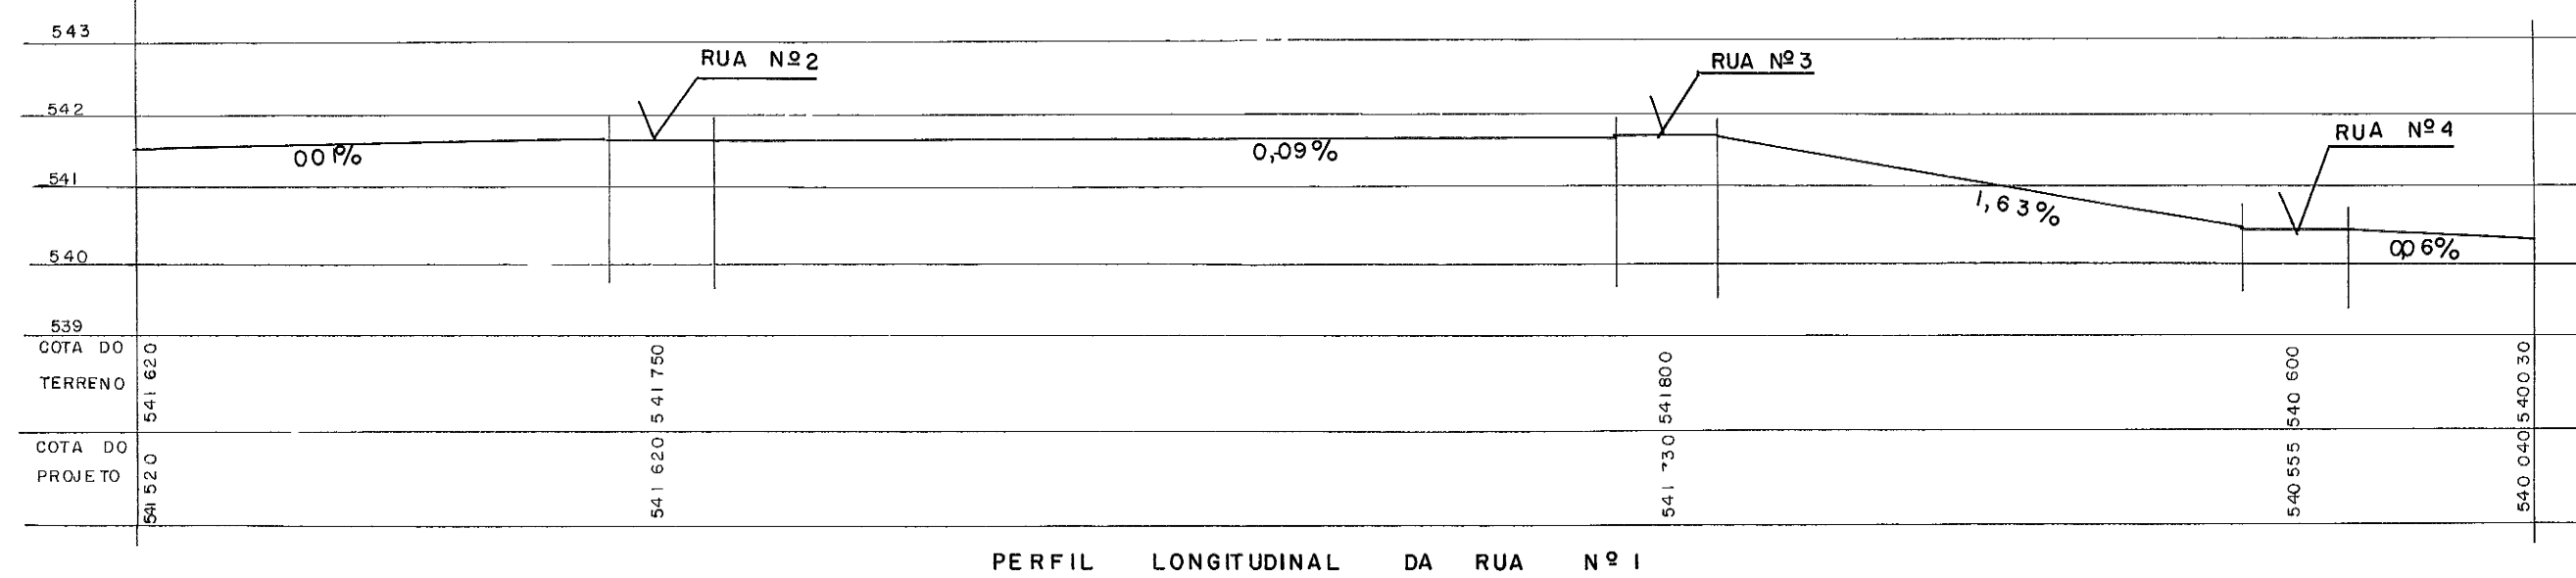

PROJETO COMPLETO - LOTEAMENTO		FOLHA ÚNICA
PROJETO PARA A URBANIZAÇÃO DE UM TERRENO LOCALIZADO NO MUNICÍPIO DE PINDAMONHANGABA NO DISTRITO DE MOREIRA CESAR PROPRIETÁRIA MARIA DA GLORIA CARLOTA LOTEAMENTO "JARDIM CARLOTA"		
SITUAÇÃO S/ESCALA		DECLARO QUE A APROVAÇÃO DO PROJETO NÃO IMPLICA NO RECONHECIMENTO POR PARTE DA PREFEITURA DO DIREITO DE PROPRIEDADE DO TERRENO.
VER AO LADO		PROPRIETÁRIO
TERRENO 82 182,94 m ² 100,00% RUAS 28 856,44 m ² 35,12% LOTES 43 844,28 m ² 53,34% RECREAÇÃO 8 246,22 m ² 10,04% MARGEM 927,00 m ² 1,13% CORREGO 309,00 m ² 0,37%		RESPONSÁVEL TÉCNICO CREA 30 851 / D FM 59 ART 19 585

PROJETO COMPLETO - LOTEAMENTO		FOLHA ÚNICA
PROJETO PARA A URBANIZAÇÃO DE UM TERRENO LOCALIZADO NO MUNICÍPIO DE PINDAMONHANGABA NO DISTRITO DE MOREIRA CESAR PROPRIETÁRIA MARIA DA GLORIA CARLOTA LOTEAMENTO "JARDIM CARLOTA"		
PREFEITURA MUNICIPAL DE PINDAMONHANGABA ESTADO DE SÃO PAULO ASSESSORIA DE PLANEJAMENTO ADMINISTRAÇÃO GERALDO ALCKMIN FILHO ASSESSOR JOÃO DE DEUS P MONTEIRO FILHO		
PROJETO	DESENHO ANA ROSA GARUFFE	ESCALA 1:1000
DATA	26 / 06 / 81	VISTO

Planta escala - 1:1000