


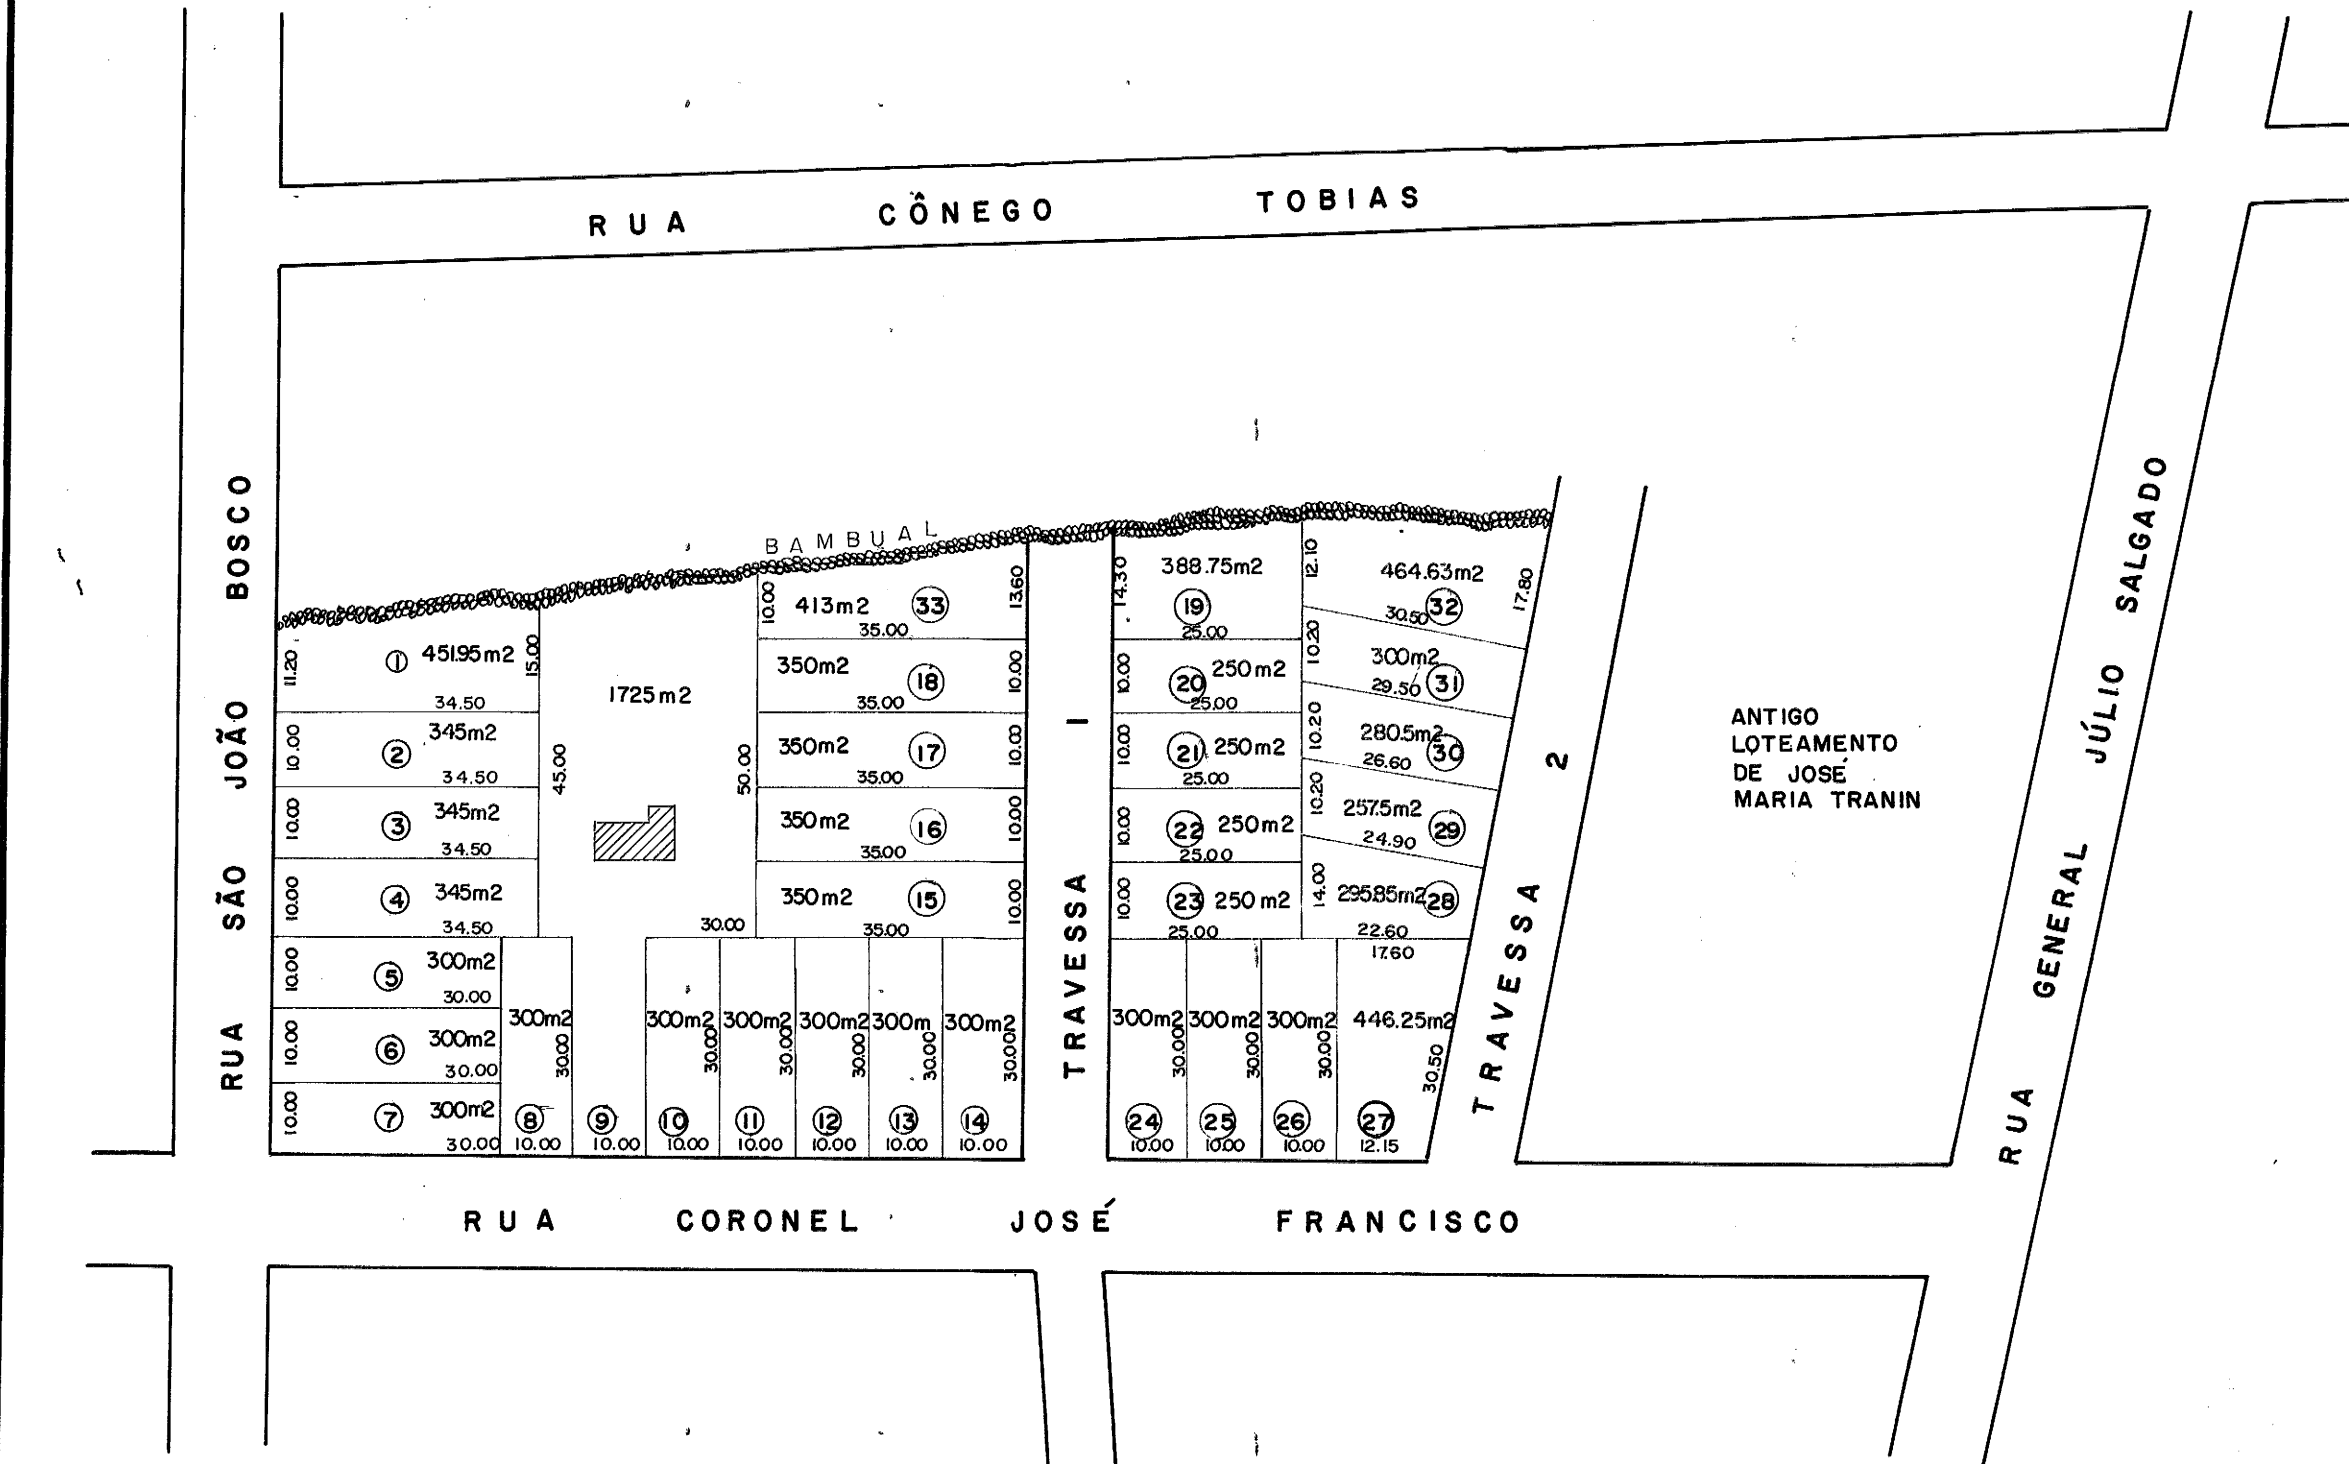

DESENHADO POR PAULO DE ANDRADE 10/10/55

ESCALA 1:1000

APROVAÇÃO DO LOTEAMENTO

PREFEITURA MUNICIPAL DE PINDAMONHANGABA

ARQUITETURA E URBANISMO

DEPARTAMENTO DE OBRAS PÚBLICAS

27 / 03 / 56

A P R O V A D O

DEPARTAMENTO DE FINANÇAS

ALVARÁ Nº 5947 GUIA Nº

EXPEDIDO EM 27 / 03 / 1956 CR\$

PROTOCOLADO SOB O nº 3.56 DO LIVRO DE REGISTRO DE PLANTAS, À PAG. 45 EM 9 DE JANEIRO DE 1956.

DEPARTAMENTO DE SAÚDE DO ESTADO — PROTOCOLO nº 26-56 DATA: 09/01/56


DEPARTAMENTO DE SAÚDE DO ESTADO DIVISÃO DO SERVIÇO DO ESTADO — APROVADO — 10/01/56

2º TABELIÃO — CESAR MINÉ — PINDAMONHANGABA — ESTADO DE SÃO PAULO

RUA	ÁREA	DENOMINAÇÃO
Travessa 1	1008m2	R. J. Benedito Salgado
Travessa 2	1044m2	Rua Albino B. Monteiro
TOTAL 2052m2		

ÁREA TOTAL DOS LOTES.....12058.43m2

ÁREA DO LOTEAMENTO.....14110.43m2

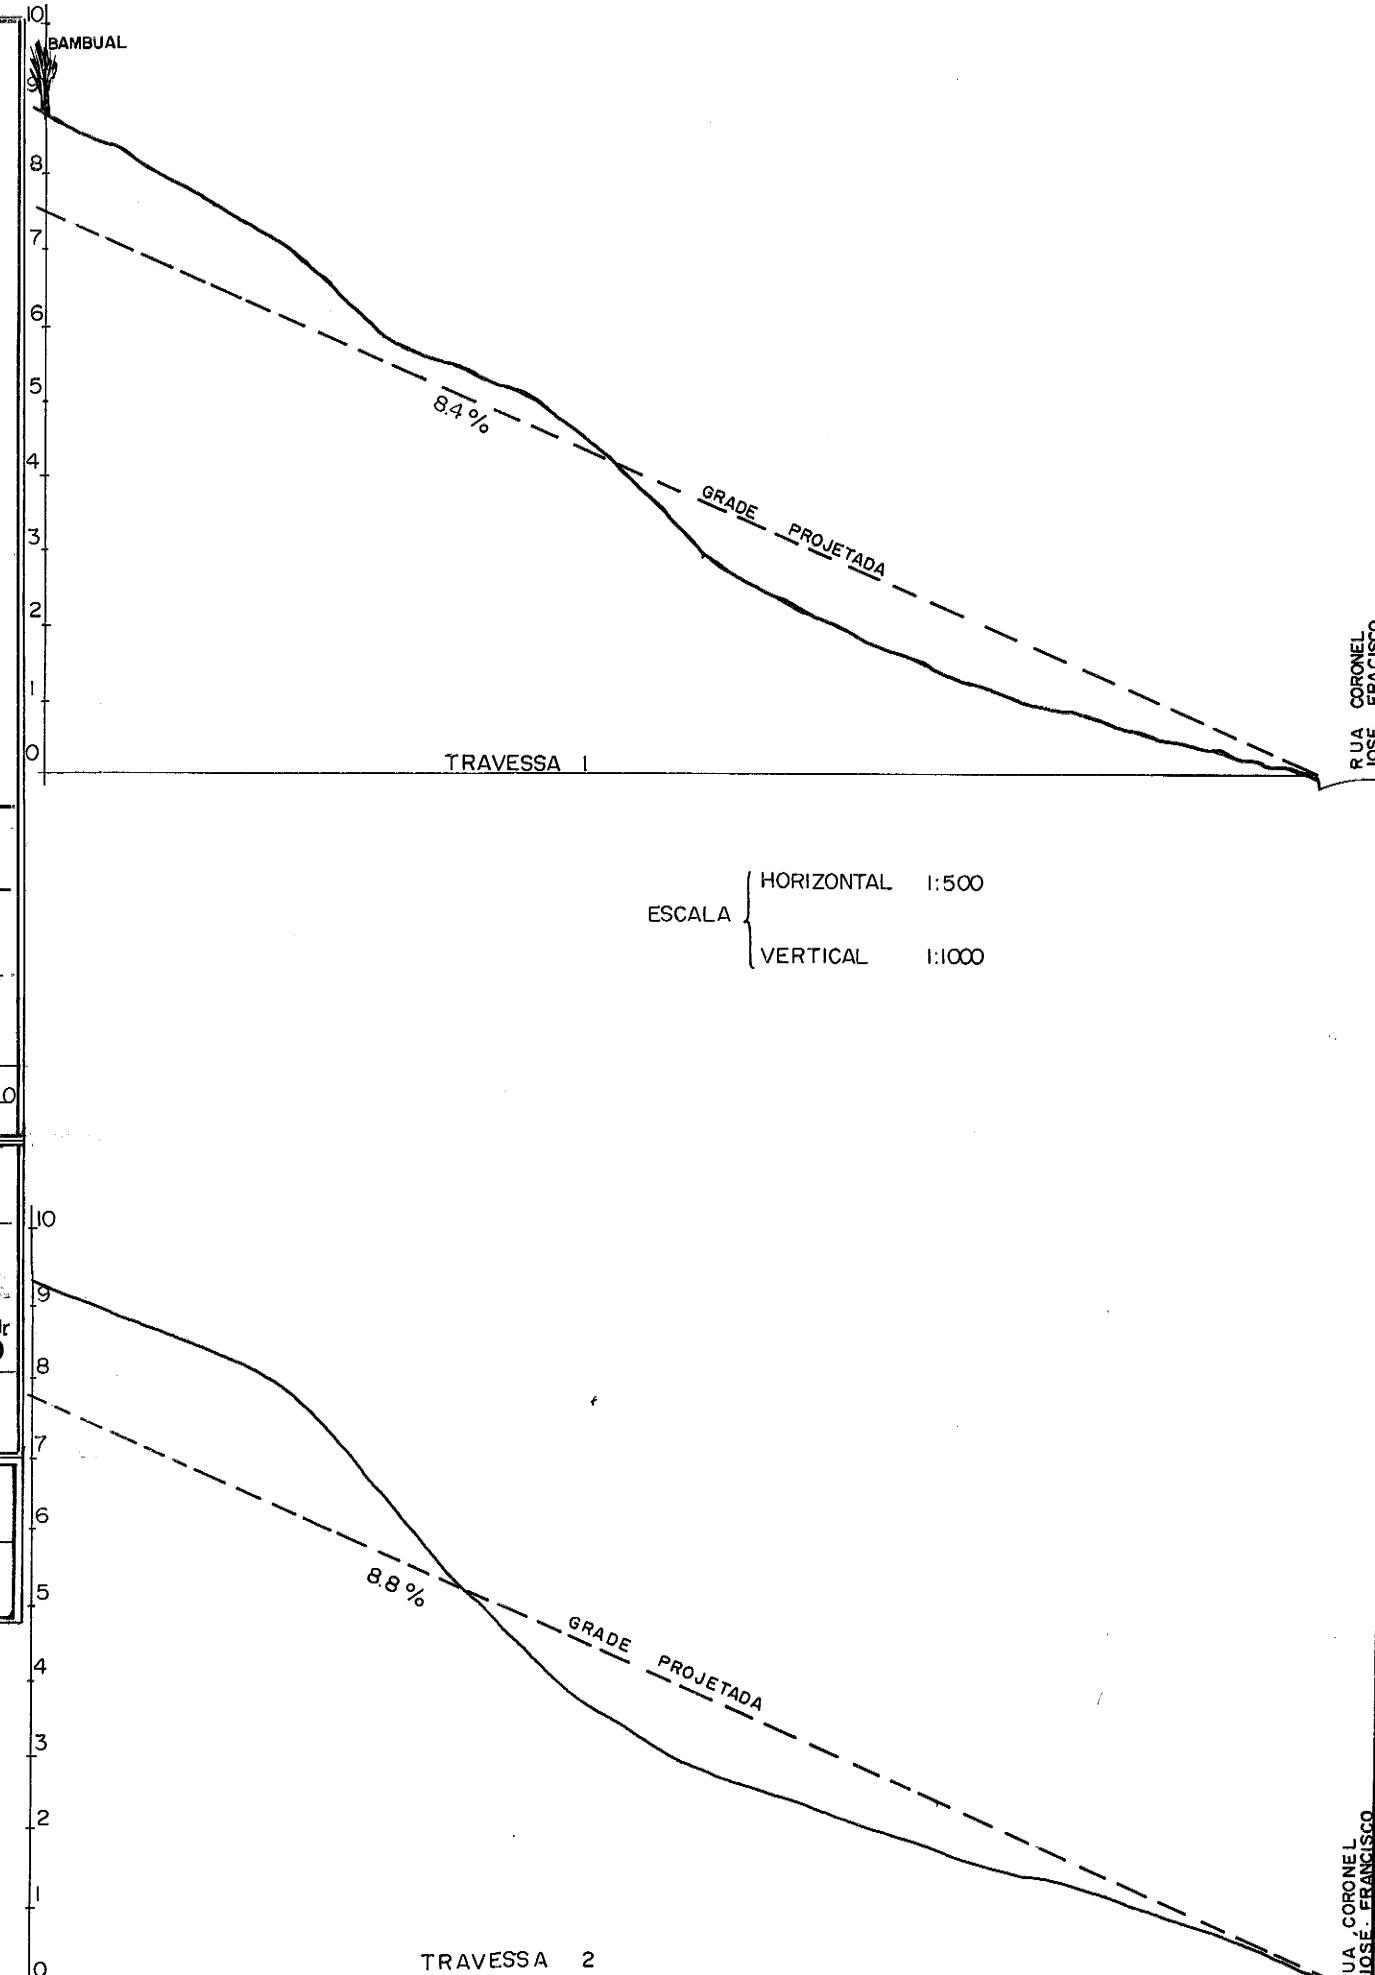

PROJETO COMPLETO

FOLHA ÚNICA


LOTEAMENTO JARDIM LEONOR

PROPRIETÁRIO — JOSÉ E GERALDO PRATES DA FONSECA

LOCAL — BAIRRO DO TABAÚ

CIDADE — PINDAMONHANGABA - SÃO PAULO.

SITUAÇÃO S/ ESCALA

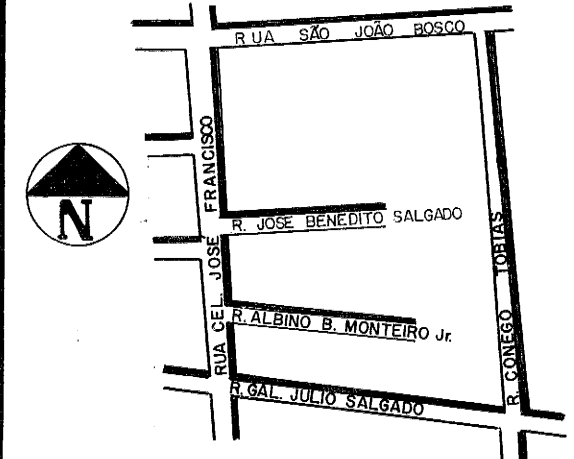

DECLARO QUE A APROVAÇÃO DO PROJETO NÃO IMPLICA NO RECONHECIMENTO POR PARTE DA PREFEITURA DO DIREITO DE PROPRIEDADE DO TERRENO.

PROPRIETÁRIO

ÁREAS

(VER AO LADO)

KERMITH MOURA BASTOS
ENGENHEIRO AGRÔNOMO
CREA: 4261

PROJETO COMPLETO - LOTEAMENTO


LOTEAMENTO JARDIM LEONOR

PROPRIETÁRIO — JOSÉ E GERALDO PRATES DA FONSECA

LOCAL — BAIRRO DO TABAÚ

CIDADE — PINDAMONHANGABA - SÃO PAULO.

PREFEITURA MUNICIPAL DE PINDAMONHANGABA

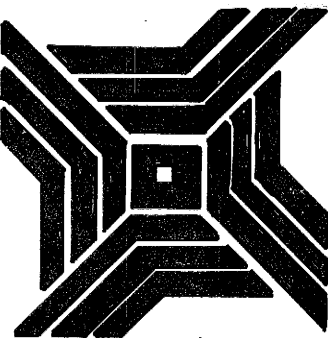

ASSESSORIA DE PLANEJAMENTO

ASSESSOR: PAULO DE ANDRADE

ADMINISTRAÇÃO: GERALDO ALCKMIN FILHO

PROJETO	DESENHO NELSON CORREIA	VISTO	ESCALA 1:1000	DATA 19/06/80
---------	------------------------------	-------	------------------	------------------