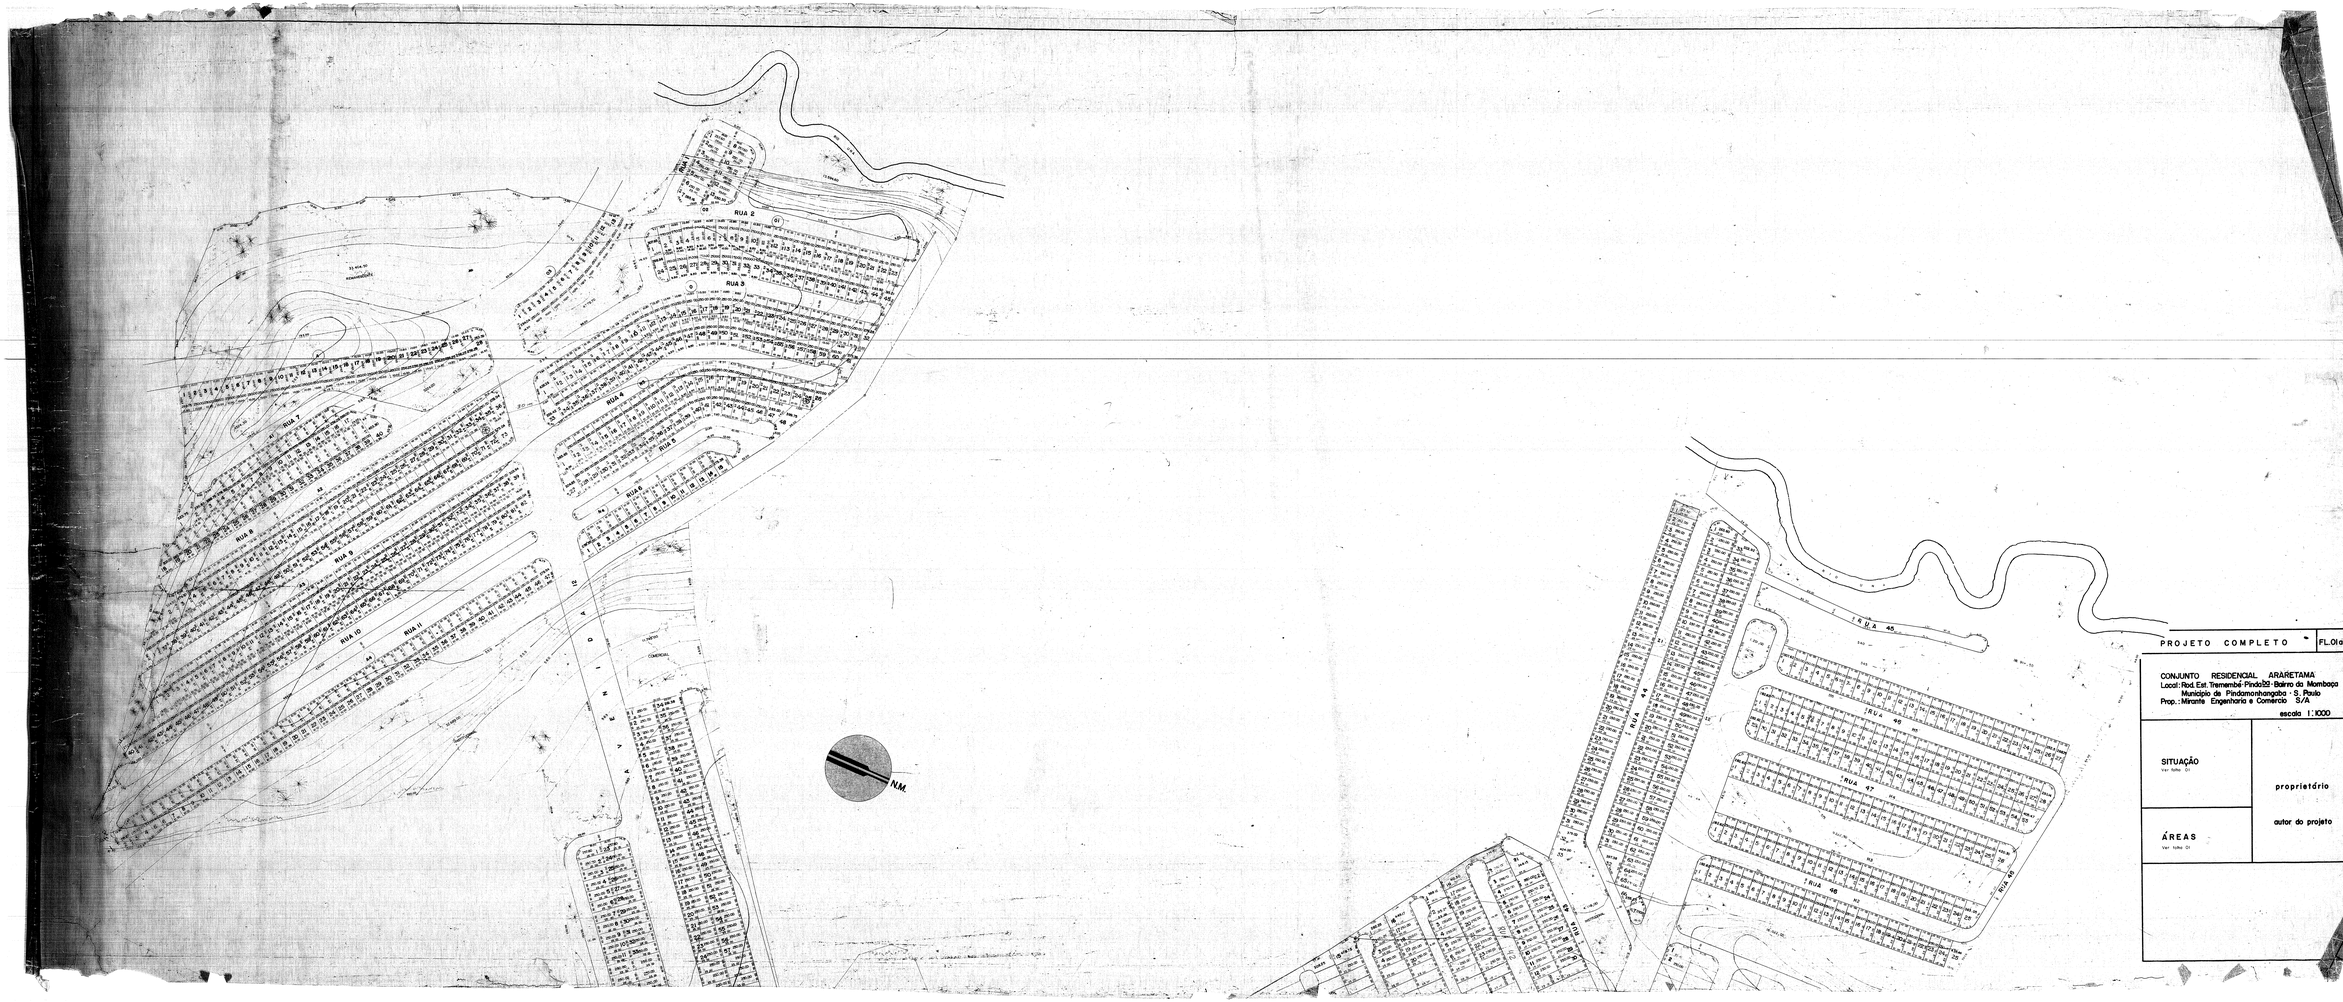

PROJETO COMPLETO FL.01a

CONJUNTO RESIDENCIAL ARARETAMA
Local: Rod. Est. Tremembé Pindob2 Bairro do Mombaça
Município de Pindamonhangaba - S. Paulo
Prop.: Mirante Engenharia e Comercio S/A

escala 1:1000

SITUAÇÃO
Ver folha 01

proprietário

ÁREAS
Ver folha 01

autor do projeto