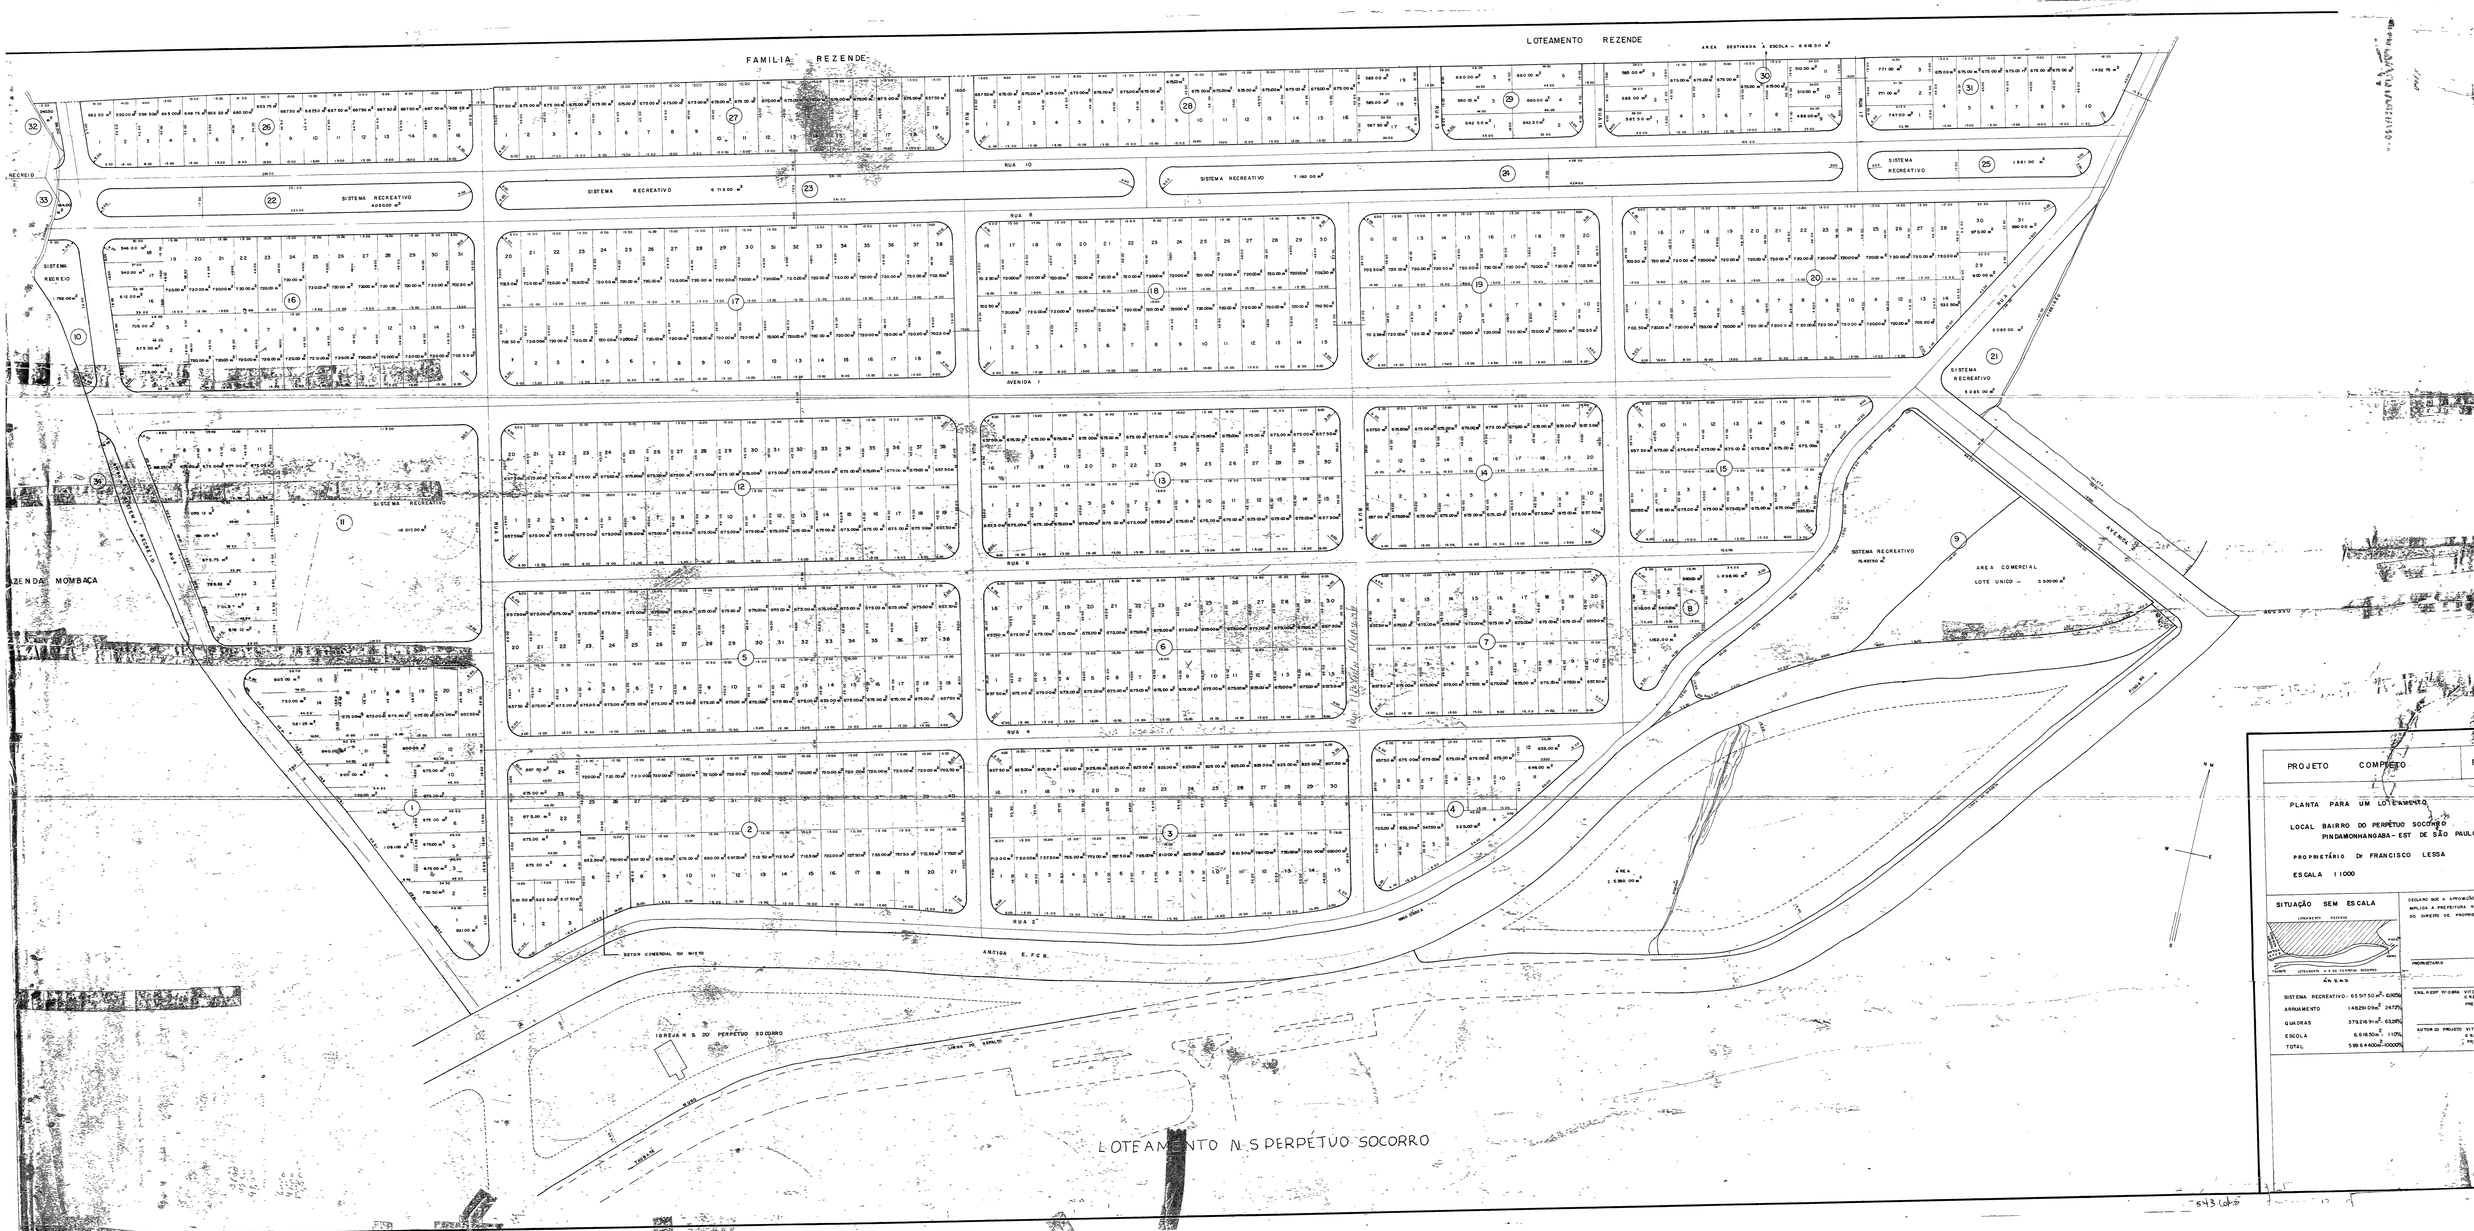
FAMILIA REZENDE
LOTEAMENTO REZENDE
AREA DESTINADA À ESCOLA – 6 618.00 m²
RUA 10
RUA 8
AVENIDA 1
RUA 6
RUA 4
RUA 2
SISTEMA RECREATIVO
SISTEMA RECREIO
AREA COMERCIAL
LOTE UNICO – 5 500.00 m²
SETOR COMERCIAL DO MIETO
ANTIGA E. F. C. B.
IGREJA N. S. DO PERPETUO SOCORRO
LOTEAMENTO N. S PERPÉTUO SOCORRO
FAZENDA MOMBAÇA
PROJETO COMPLETO
FL Nº 1
PLANTA PARA UM LOTEAMENTO
LOCAL BAIRRO DO PERPÉTUO SOCORRO
PINDAMONHANGABA – EST DE SÃO PAULO
PROPRIETÁRIO Dr FRANCISCO LESSA
ESCALA 1:1000
SITUAÇÃO SEM ESCALA
DECLARO QUE A APROVAÇÃO DO PROJETO SERÁ EXPLICA A PREFEITURA NO TOCANTE AO DIREITO DE PROPRIEDADE
PROPRIETÁRIO
ENG. RESP. Nº OBRA VITO JULIO LIBANIO C.R.E.A. 1-348-D
PREFEITURA 946
AUTOR DO PROJETO VITO JULIO LIBANIO C.R.E.A. D-348-M
PREFEITURA 946
A. R. N. S.
SISTEMA RECREATIVO - 65 017.50 m² 6.00%
ARRUAMENTO 149 239.05m² 24.72%
QUADRAS 373 216.95m² 63.28%
ESCOLA 6 618.50m² 1.10%
TOTAL 599 644.00m² 100.00%