


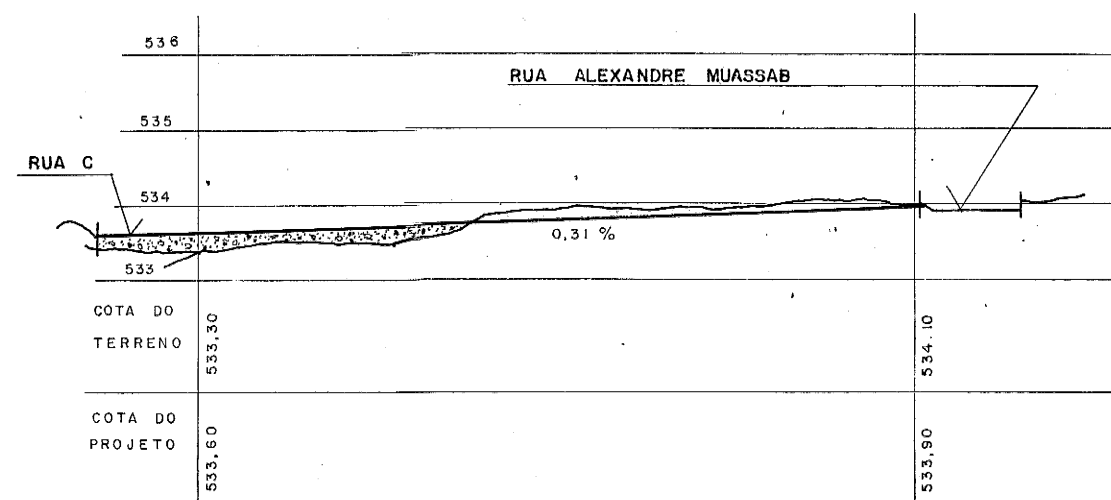


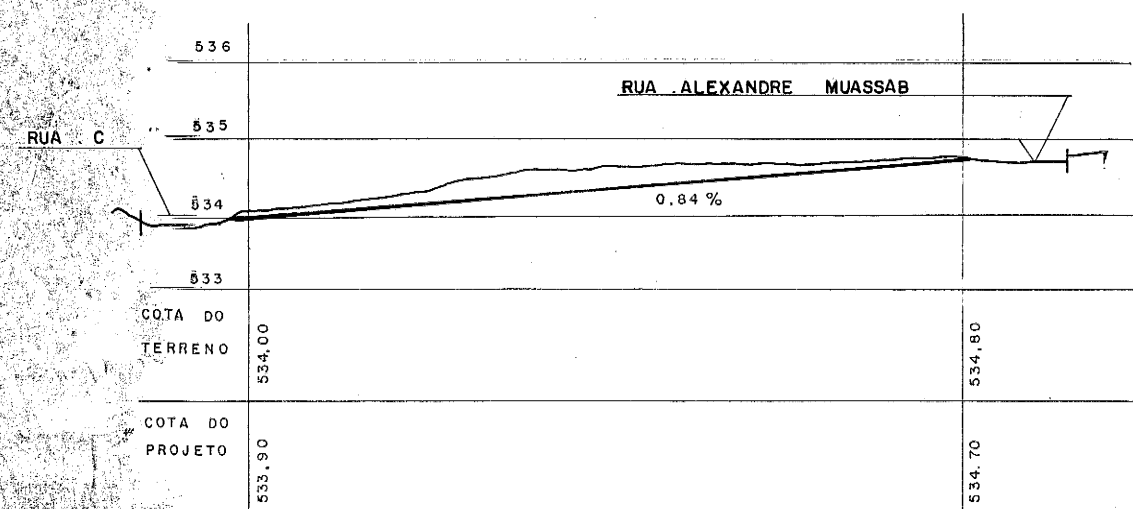



ESCALAS DO PERFIL
HORIZONTAL - 1:1.000
VERTICAL - 1:100

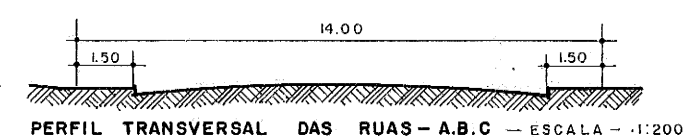

PERFIL LONGITUDINAL DA RUA - C

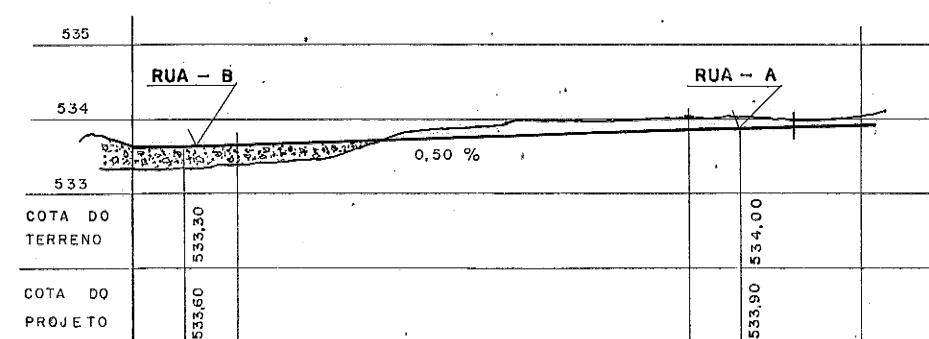

PERFIL LONGITUDINAL DA RUA - C

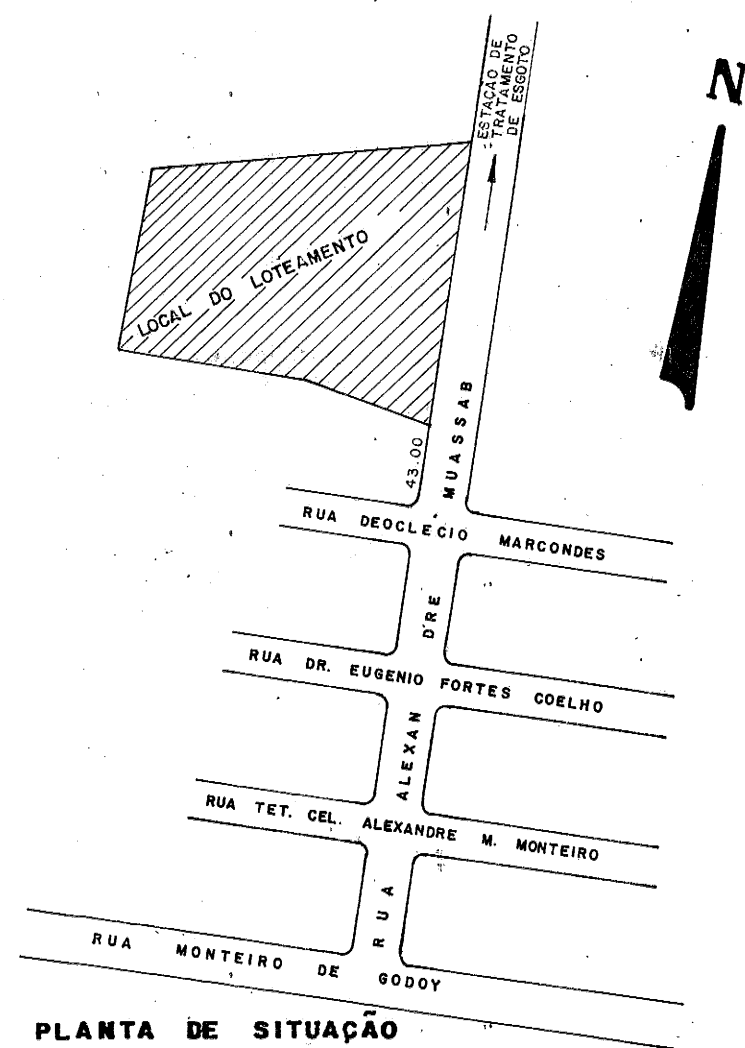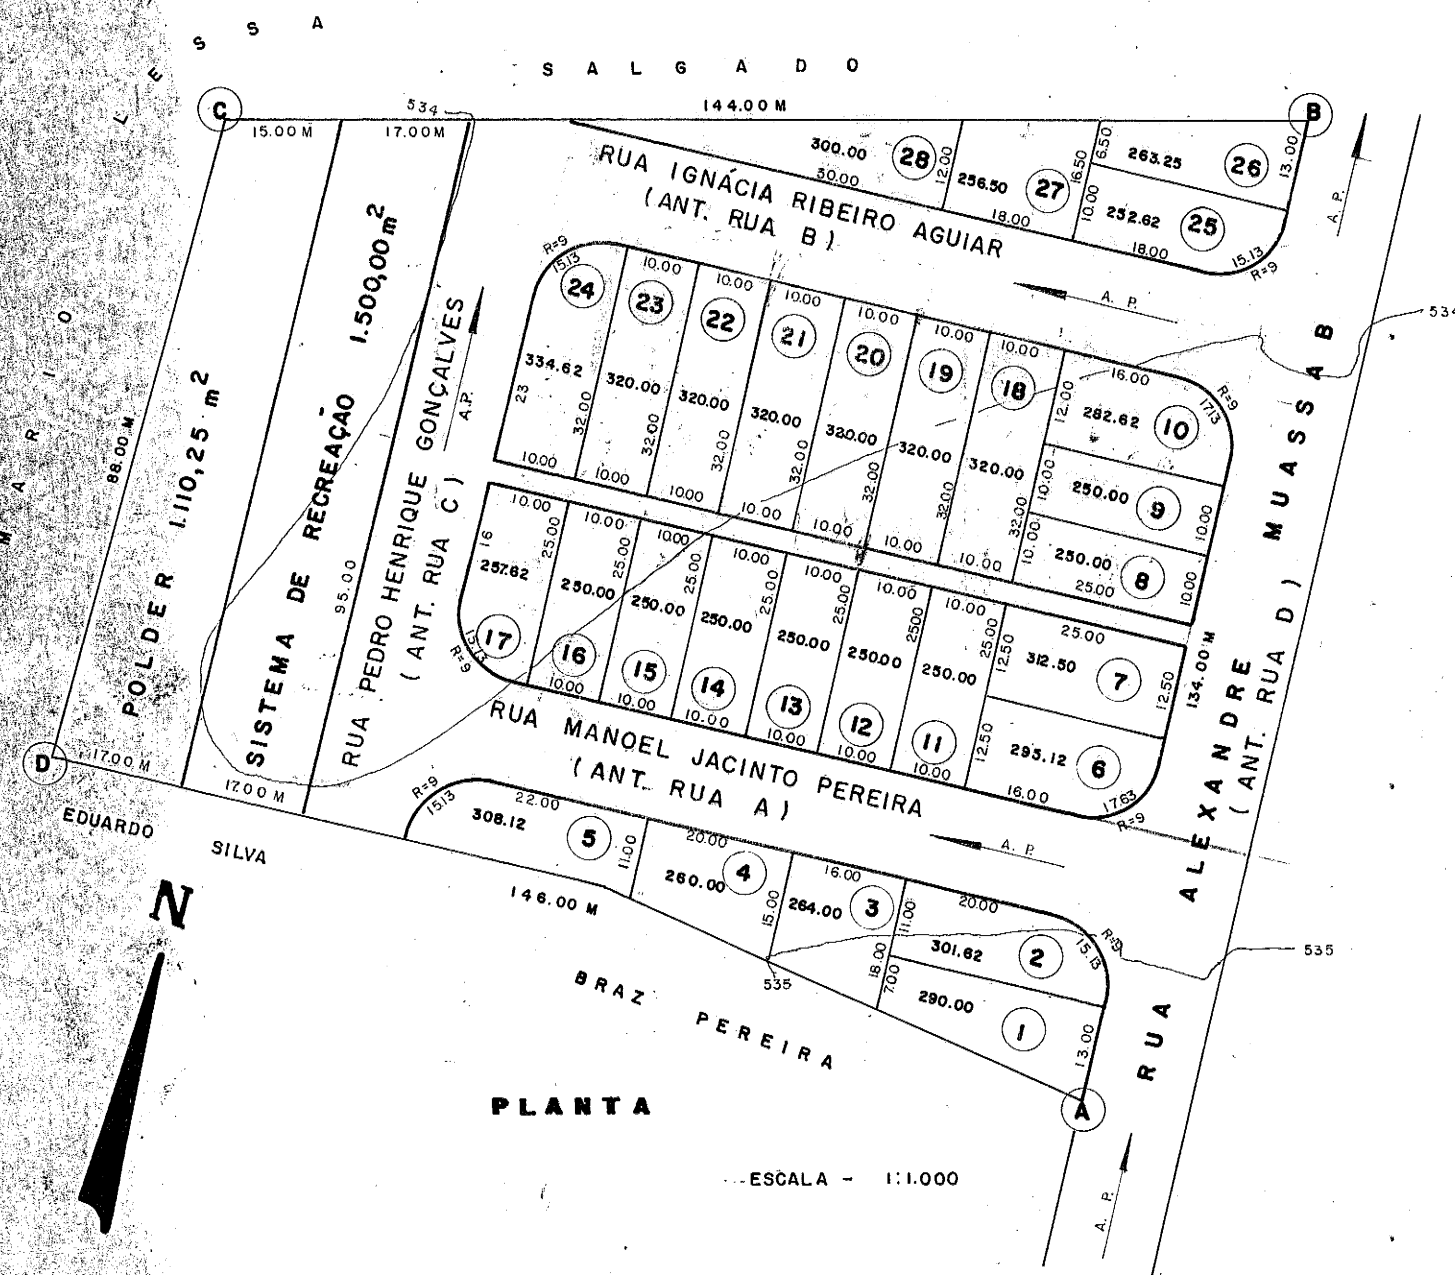

PROJETO COMPLETO - PLANTA GERAL

FOLHA UNICA

PROJETO PARA A URBANIZAÇÃO DE UM TERRENO

LOCALIZADO EM PINDAMONHANGABA - EST. SÃO PAULO

BAIRRO DO CRISPIM

PROPRIETÁRIO: CARLOS SAMPAIO FARIA

DENOMINAÇÃO: LOTEAMENTO RECANTO VERDE

ESCALAS USADAS - PLANTA - 1:1.000, PERFIL HORIZONTAL 1:1.000 VERTICAL 1:100, TRANSVERSAL - 1:200

PLANTA DE SITUAÇÃO: VER AO LADO

DECLARO QUE A APROVAÇÃO DO PROJETO NÃO IMPLICA NO RE-
CONHECIMENTO POR PARTE DA PREFEITURA DOS DIREITOS DE
PROPRIEDADE DO TERRENO.

PROPRIETÁRIO

ÁREAS

TERRENO	14.964,00 M ²	- 100,00 %
RUAS	4.167,66 M ²	- 27,85 %
LOTES	7.898,09 M ²	- 52,78 %
RECREAÇÃO (PRAGA)	1.500,00 M ²	- 10,02 %
VIELA	288,00 M ²	- 1,93 %
POLDER	1.110,25 M ²	- 7,42 %

ENGº Paulo Fernandes Coelho de Souza Filho

C.R.E.A. 44.269/D

P.M. 133

OBS.: cópia elaborada pela Assessoria de Planejamento da
PREFEITURA MUNICIPAL DE PINDAMONHANGABA