


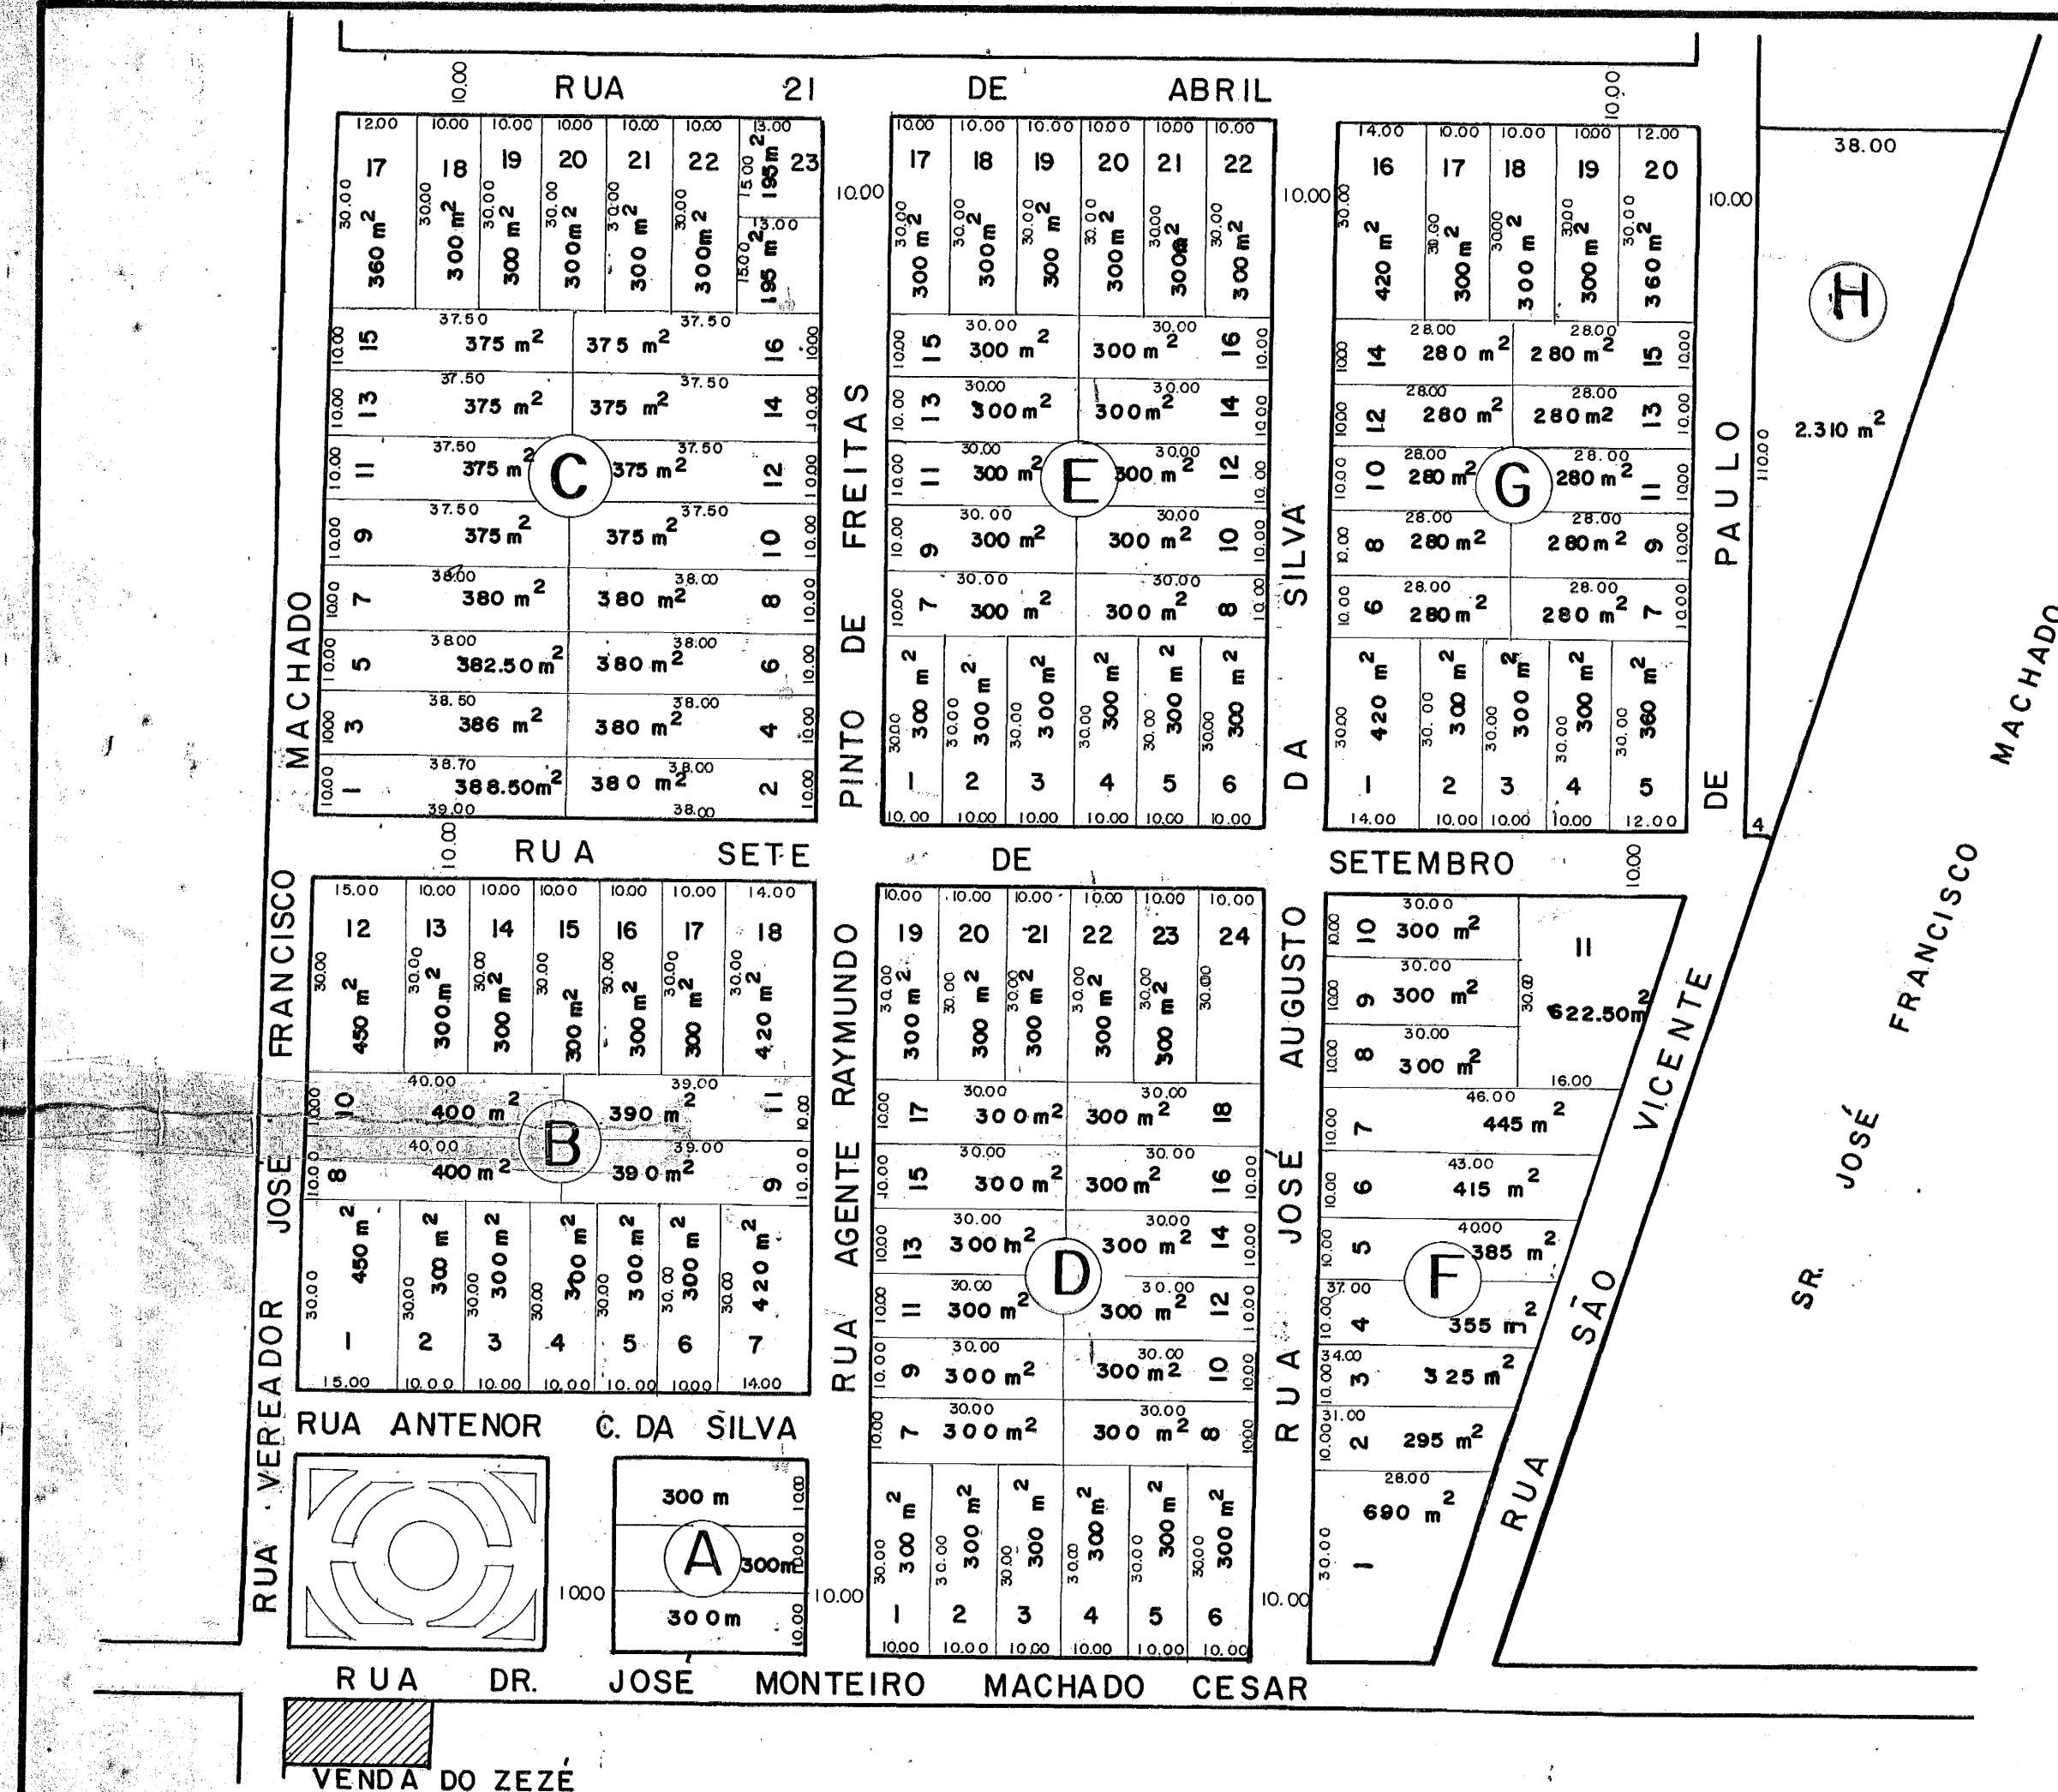

LOUGRADOUROS PÚBLICOS					
RUA Nº	NOMENCLATURAS	DEC.	DATA	MEDIDAS	M ²
	RUA 21 DE ABRIL			276 x 10	2. 760,00
	RUA 7 DE SETEMBRO	838	02/09/71	193 x 10	1. 930,00
	RUA SÃO VICENTE DE PAULO	152	30/12/60	245 x 10	2. 450,00
	RUA JOSÉ AUGUSTO DA SILVA			237 x 10	2. 370,00
	RUA AGENTE RAYMUNDO P.DE FREITAS			237 x 10	2. 370,00
	PRAÇA SÃO JOÃO				3. 120,00
				TO TAL	15. 000,00

OBS :- ESTE LOTEAMENTO NÃO É APROVADO

PROJETO COMPLETO - LOTEAMENTO

FOLHA ÚNICA

LOTEAMENTO "JOÃO TAMBORINDEGUY"
JOÃO TAMBORINDEGUY FERNANDES

DISTRITO DE MOREIRA CESAR

PINDAMONHANGABA - SÃO PAULO

situação

DISTRITO DE MOREIRA CESAR


DECLARO QUE A APROVAÇÃO DESTE PROJETO NÃO
 IMPLICA NO RECONHECIMENTO POR PARTE DA
 PREFEITURA DO DIREITO DE PROPRIEDADE DO TERRENO

PROPRIETÁRIO

áreas

DOS LOTES - 42.139,50 m²
 DAS RUAS - 15.000,00 m²
 DA PRAÇA - 1.200,00 m²

RESPONSÁVEL TÉCNICO

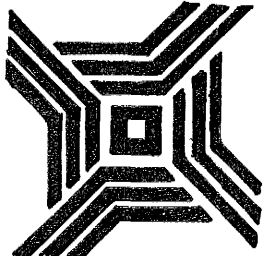PROJETO COMPLETO — LOTEAMENTO		FOLHA ÚNICA	
LOTEAMENTO "JOÃO TAMBORINDEGUY" JOÃO TAMBORINDEGUY FERNANDES DISTRITO DE MOREIRA CESAR PINDAMONHANGABA — SÃO PAULO			
 COORDENAÇÃO E DESENVOLVIMENTO		PREFEITURA MUNICIPAL DE PINDAMONHANGABA ESTADO DE SÃO PAULO ASSESSORIA DE PLANEJAMENTO ASSESSOR <u>PAULO DE ANDRADE</u> ADMINISTRAÇÃO <u>GERALDO ALCKMIN FILHO</u>	
PROJETO	DESENHO	ESCALA	DATA
	ANA ROSA GARUFFE	1 : 1000	06 / 02 / 81
VISTO			