

APROVAÇÃO DO LOTEAMENTO


— PREFEITURA MUNICIPAL DE PINDAMONHANGABA
DEPARTAMENTO DE ARQUITETURA
Nº _____
16 / 12 / 59

A P R O V A D O

PAULO DE ANDRADE
DIRETOR DO D.O.P.
ALVARA Nº 181
EXPEDIDO 5 / 1 / 1960

PLANTA DEMONSTRATIVA DA DIVISÃO AMIGÁVEL, QUE,
ENTRE SI FAZEM, OS HERDEIROS DO IMÓVEL SI -
TUADO À RUA FRANCISCO GLICÉRIO 557, HAVIDO
POR HERANÇA DE JOSÉ ALVES PALOMAS.

BAIRRO DA BOA VISTA
PINDAMONHANGABA - S.P.
ESCALA = 1:500

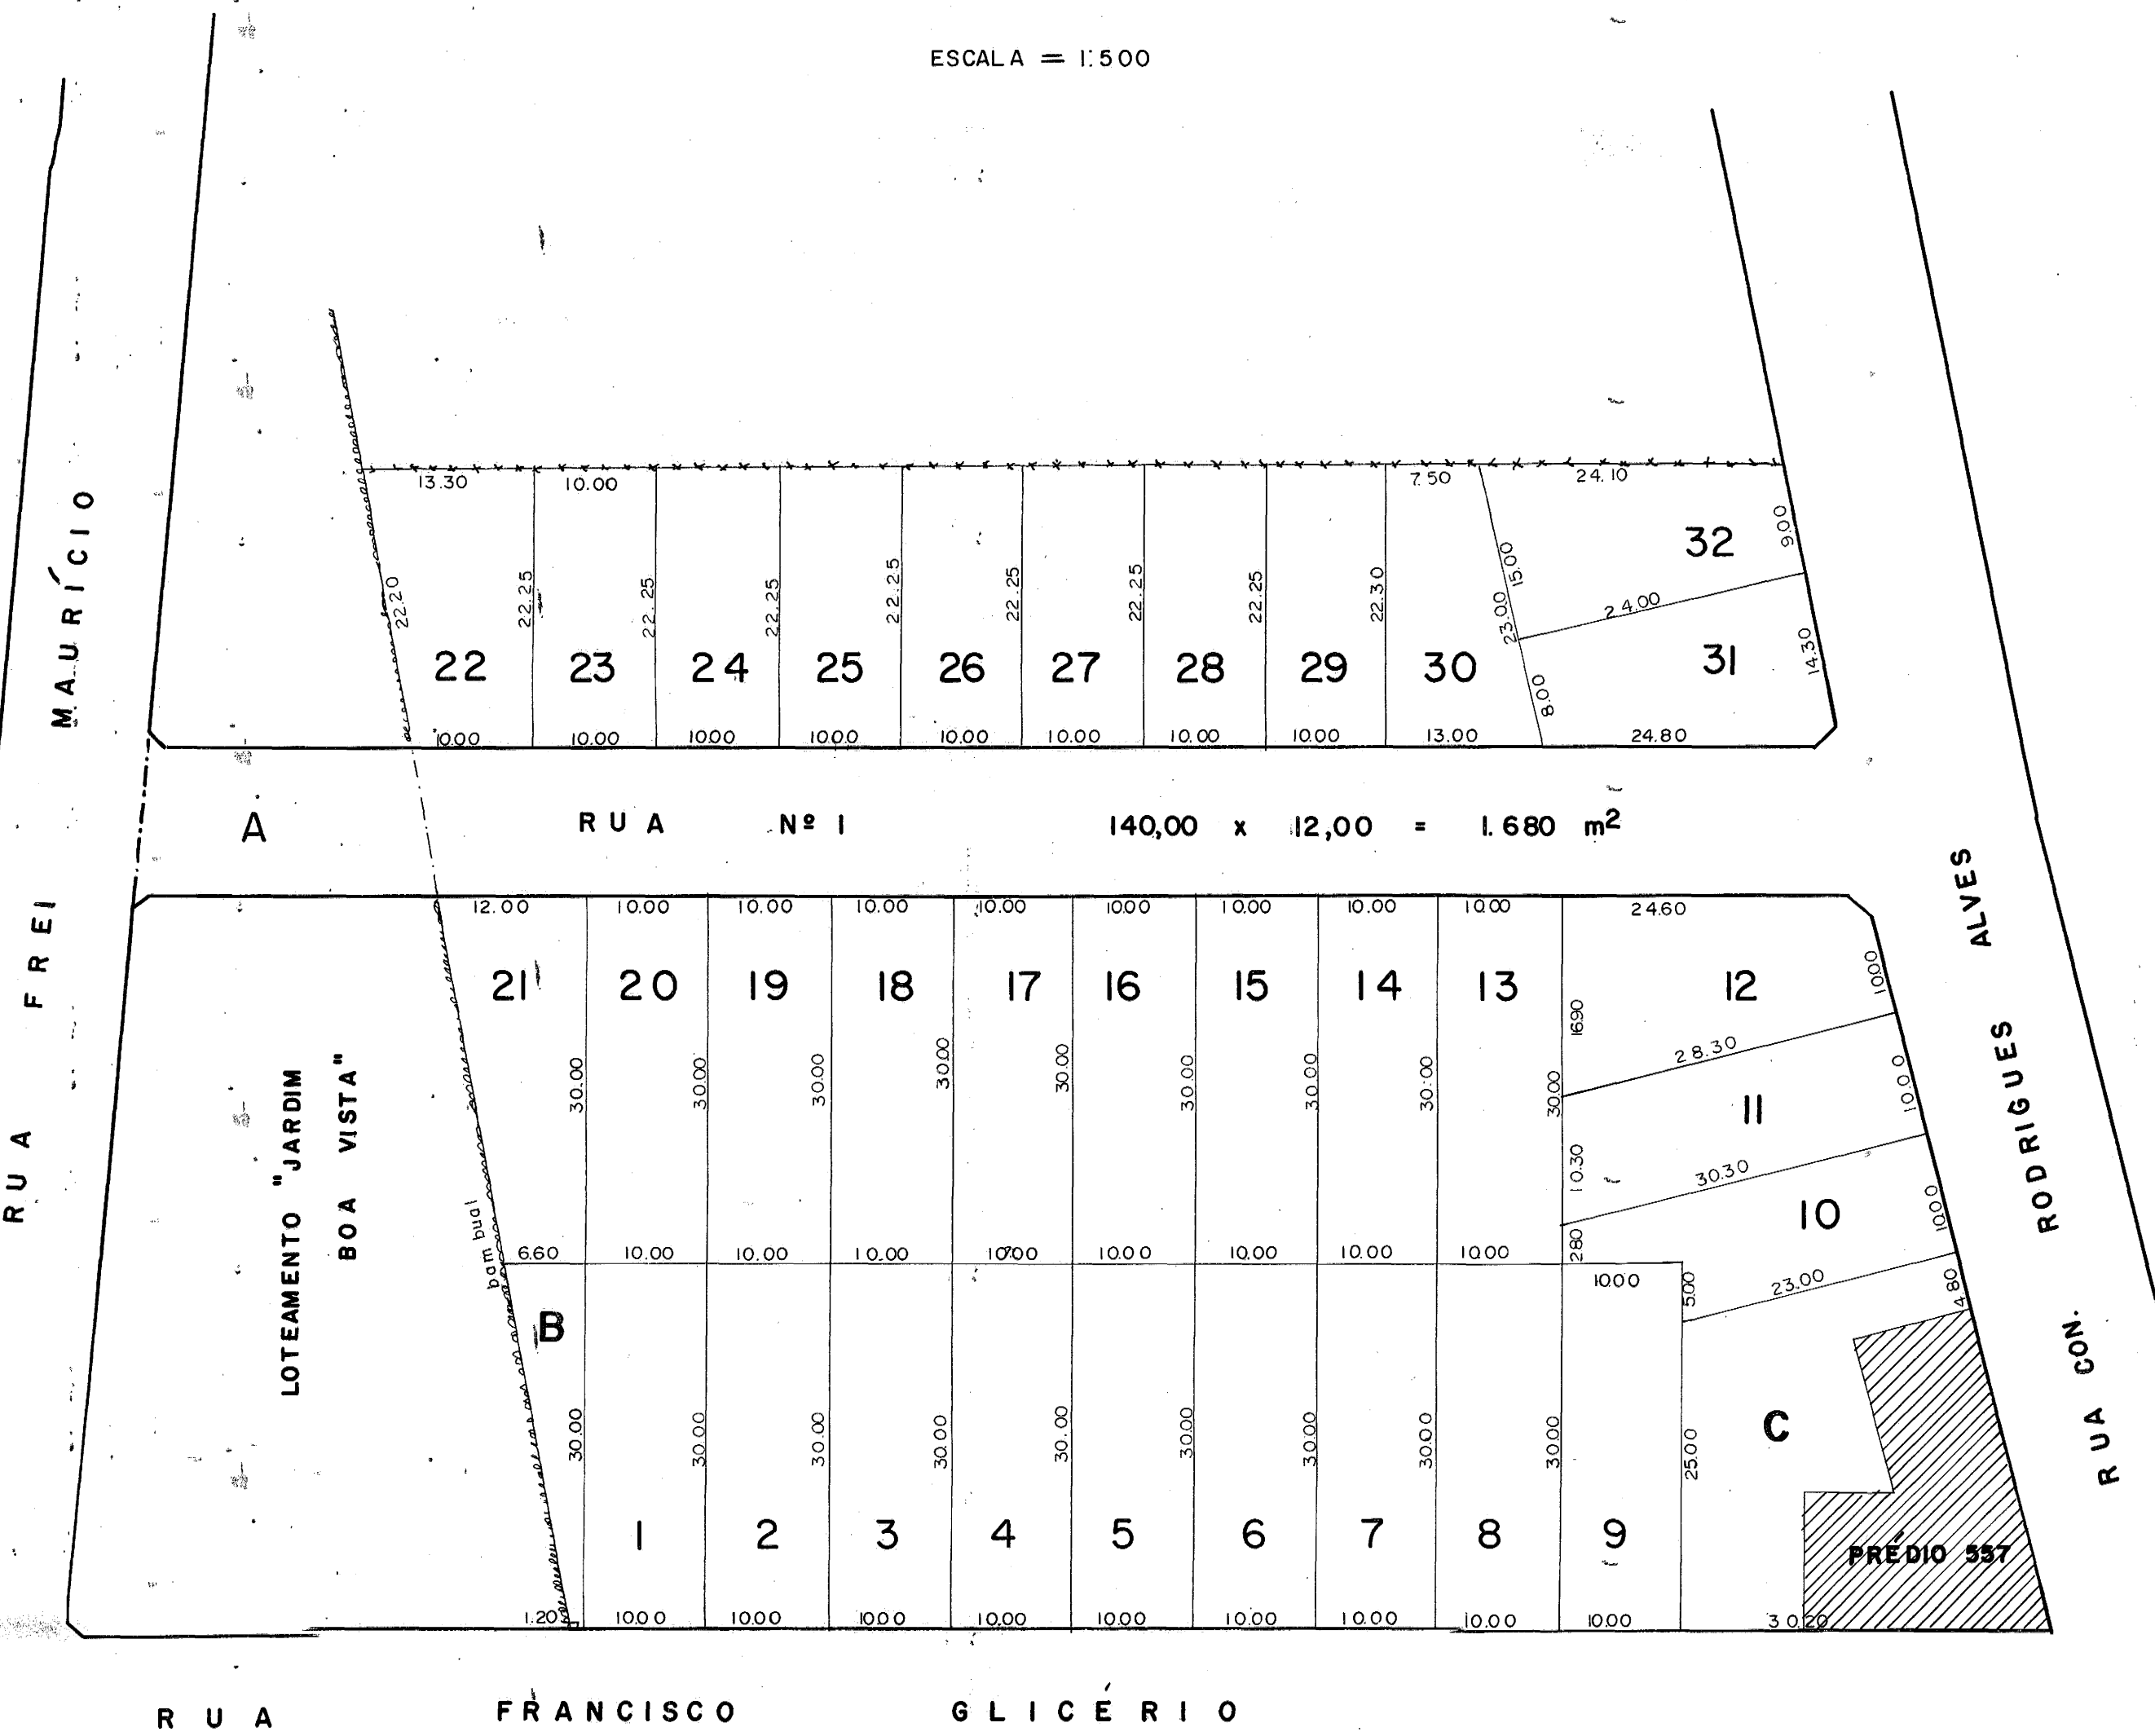

A MEDIÇÃO ORA EFETUADA
CUJOS CARACTERÍSTICOS VÃO NA
PLANTA, ATENDERAM A VONTADE
DOS HERDEIROS, E, COMO É DE
VERDADE ASSINAM:—
GLEBA Nº 22, SERÁ VENDIDA PARA PAGAMENTO DAS DESPESAS DO INVENTÁRIO.
GLEBAS — C-9-10-11-12-31-32 e prédio 557

ENCARNAÇÃO FERNANDES GIL ALVES
GLEBAS:— 8-13 e 30

MARIA ALVES FERNANDES e seu marido FRANCISCO FERNANDES
GLEBAS:— 6-15 e 28

MERCEDES ALVES ANAIA COUTO e seu marido PAULO ANAIA COUTO
GLEBAS:— 7-14 e 29

ENCARNAÇÃO FERNANDES ALVES
GLEBAS:— 3-18 e 25

MIGUEL ALVES FERNANDES e sua mulher ENY CAMARGO ALVES
GLEBAS:— 4-17 e 26

CARMEN ALVES RODRIGUES e seu marido SALATIEL RODRIGUES PUGAS
GLEBAS:— 2-19 e 24.

IZABEL ALVES GREGÓRIO e seu marido JOSÉ AUGUSTO GREGÓRIO
GLEBAS:— 1-20 e 23

IRINEU ALVES PALOMAS
GLEBAS:— 5-16 e 27

IRANI FERNANDES PALOMAS
ÁREA A SER DOADA À PREFEITURA = 1.680 m² - RUA I - 140 x 12 m
AS GLEBAS - B e 21 - SERÃO PERMUTADAS COM A GLEBA - A. A. DE
PROPRIEDADE DOS SRS. GUILHERME MARCONDES MACHADO, J
GERALDO, E JOSÉ PRATES DA FONSECA, DESTINADA A ABERTURA
DE VIA PÚBLICA.

DE ACÓRDO:—

TESTE MUNHAS:—

DESENHADO POR _____
PAULO DE ANDRADE - 10/11/59

PROJETO COMPLETO - LOTEAMENTO		FOLHA ÚNICA
LOTEAMENTO "JOSÉ ALVES PALOMAS"		
PROPRIETÁRIO <u>JOSÉ ALVES PALOMAS</u>		
LOCAL <u>BAIRRO DA BOA VISTA</u>		
CIDADE <u>PINDAMONHANGABA - SÃO PAULO</u>		
SITUAÇÃO S/ESC.	DECLARO QUE A APROVAÇÃO DESTA PROJETO NÃO IMPLICA NÃO RECONHECIMENTO POR PARTE DA PREFEITURA DO DIREITO DE PROPRIEDADE DO TERRENO.	
ÁREAS	PROPRIETÁRIO	
DA RUA	1.680,00 m ²	
DOS LOTES	9.564,00 m ²	
TOTAL	11.244,00 m ²	RESPONSÁVEL TÉCNICO

PROJETO COMPLETO - LOTEAMENTO		FOLHA ÚNICA
LOTEAMENTO "JOSÉ ALVES PALOMAS"		
PROPRIETÁRIO <u>JOSÉ ALVES PALOMAS</u>		
LOCAL <u>BAIRRO DA BOA VISTA</u>		
CIDADE <u>PINDAMONHANGABA - SÃO PAULO</u>		
PREFEITURA MUNICIPAL DE PINDAMONHANGABA ESTADO DE SÃO PAULO		
ASSESSORIA DE PLANEJAMENTO		
ASSESSOR <u>PAULO DE ANDRADE</u>		
ADMINISTRAÇÃO <u>GERALDO ALOKMIN FILHO</u>		
PROJETO	DESENHO ANA ROSA GARUFFE	ESCALA 1:500
		DATA 21 / 07 / 61
		VISTO