


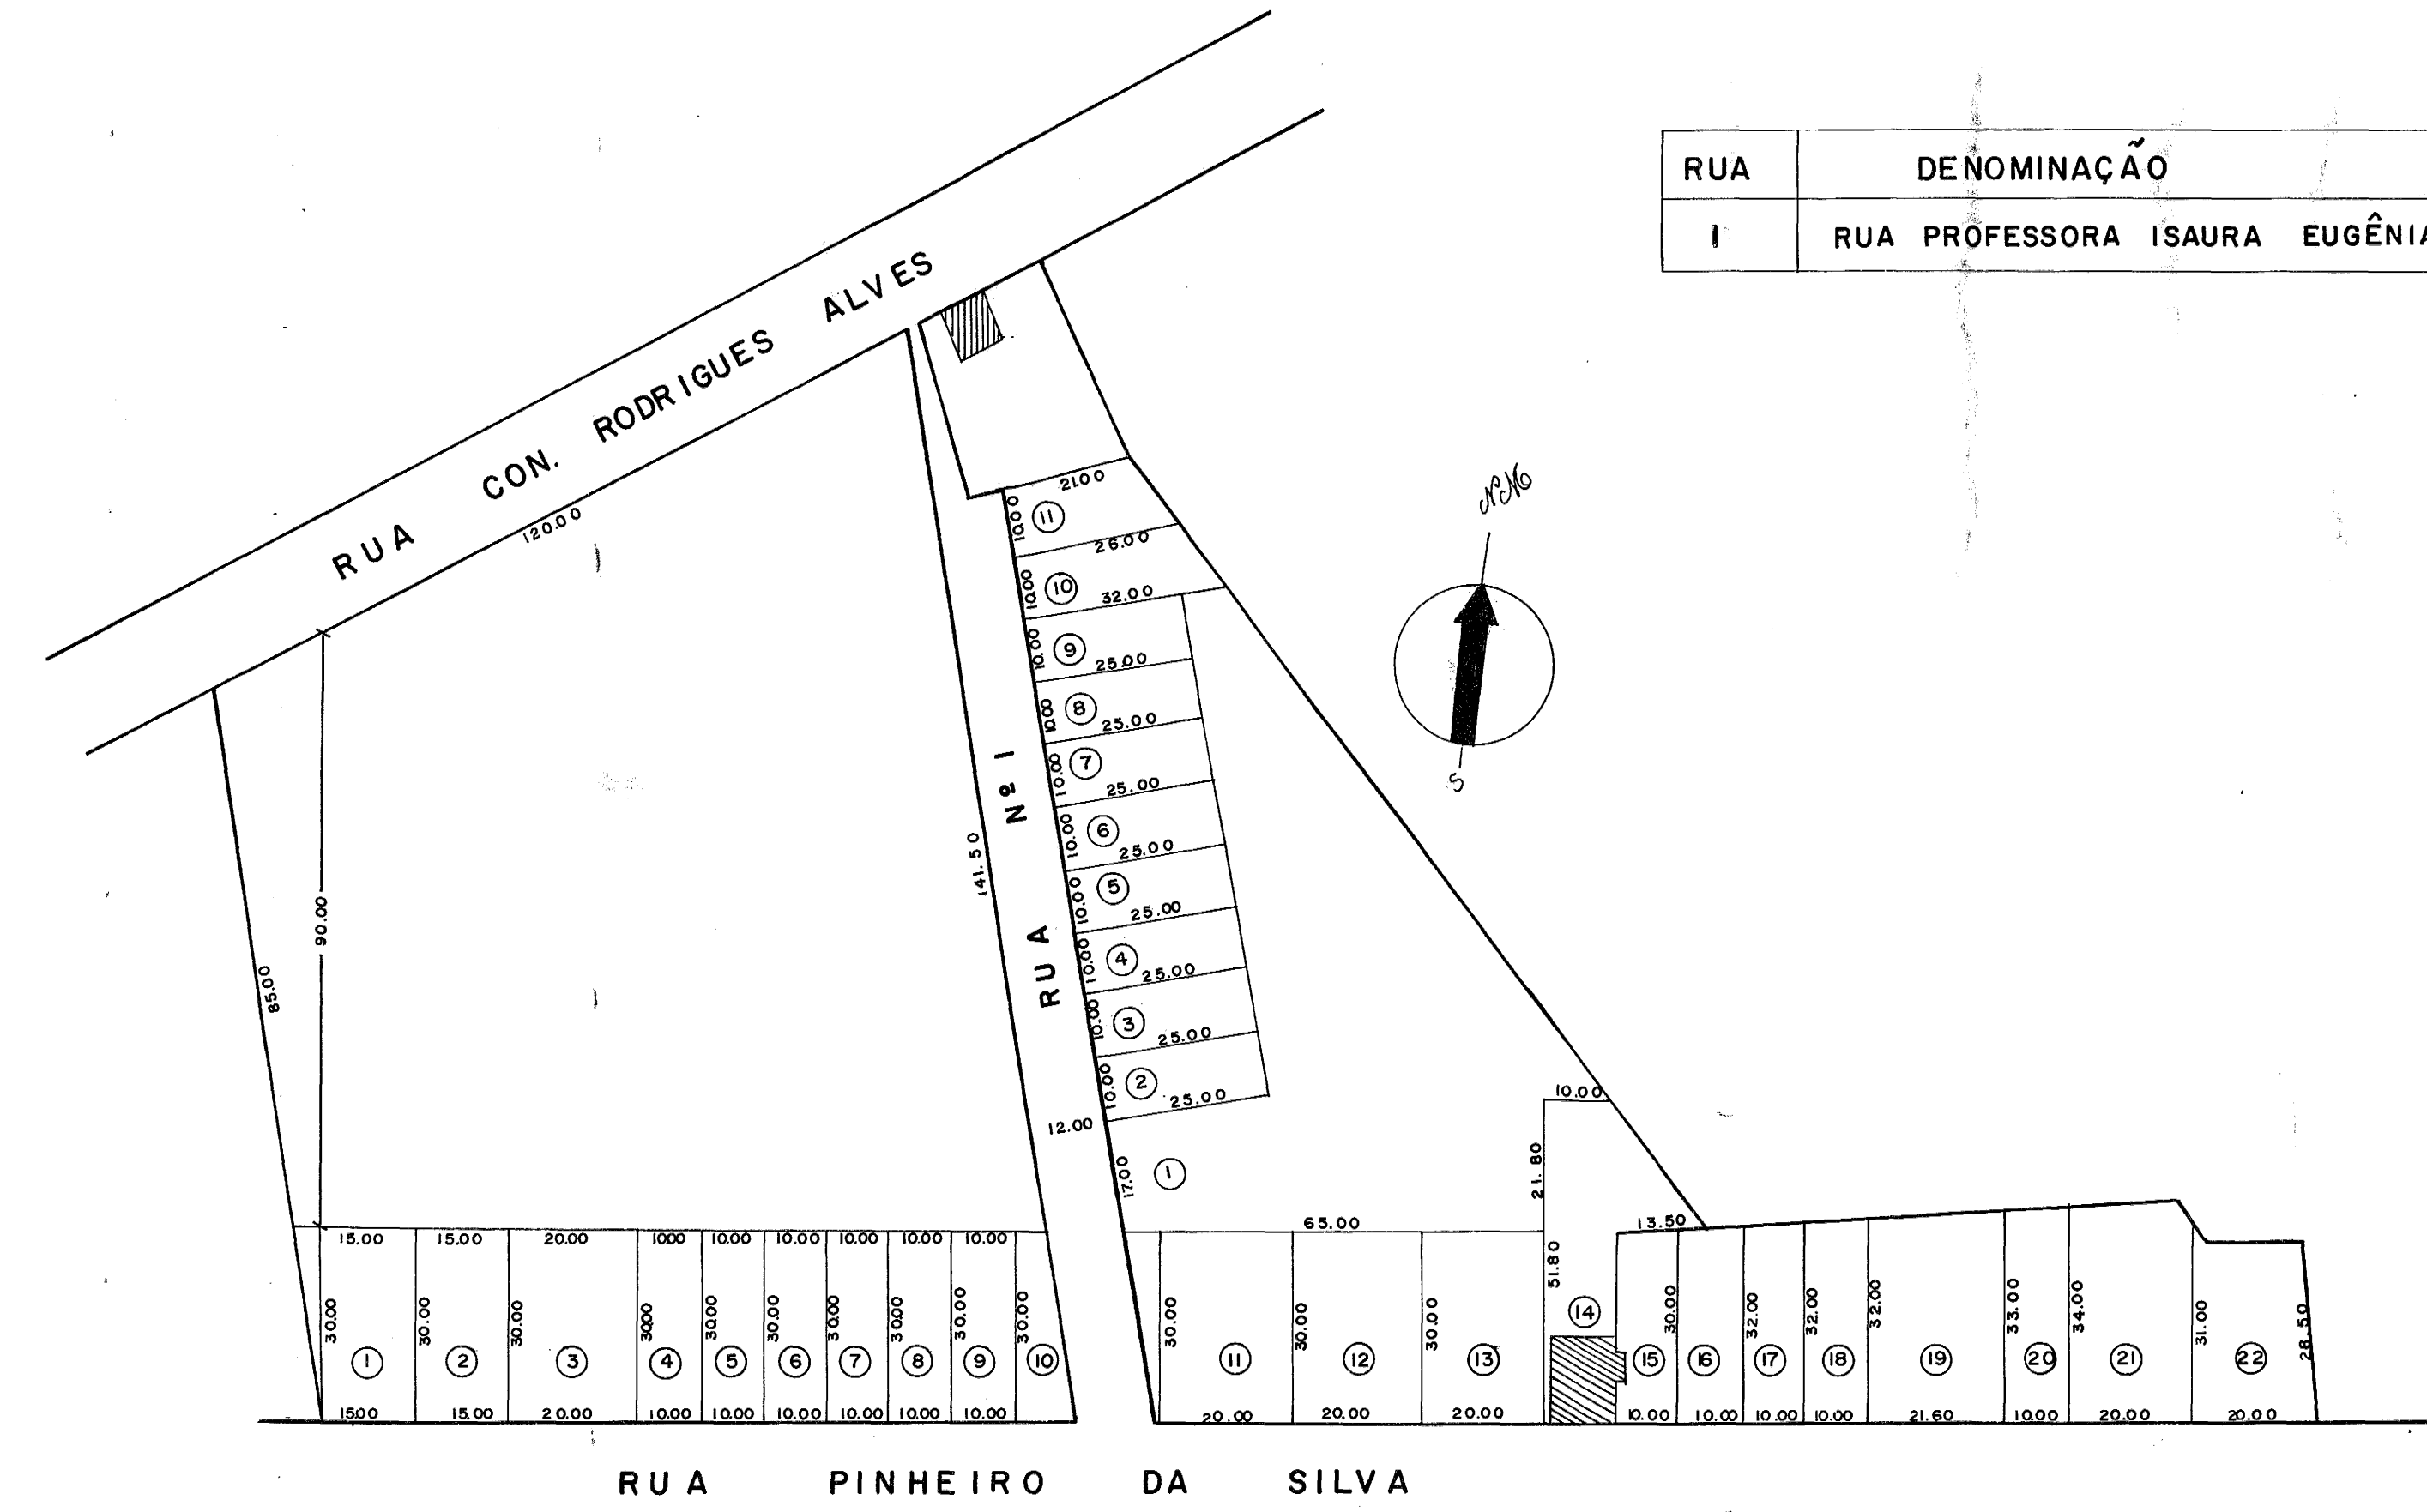

RUA	DENOMINAÇÃO	LEI	DATA
I	RUA PROFESSORA ISaura EUGÊNIA TOLEDO SILVA	589	06/09/61

FRANCISCO DARACE
Projetista Construtor
PINDA = 14 - 9 - 1945

OBS: - ESTE LOTEAMENTO NÃO É APROVADO.

PROJETO COMPLETO - LOTEAMENTO		F. Ú.
LOTEAMENTO "JOSÉ DELFINO DE PAIVA"		
PROPRIETÁRIO JOSÉ DELFINO DE PAIVA		
LOCAL BAIRRO DA BOA VISTA		
CIDADE PINDAMONHANGABA - SÃO PAULO		
SITUAÇÃO S/ESC.	DECLARO QUE A APROVAÇÃO DESTA PROJETO NÃO IMPLICA NO RECONHECIMENTO POR PARTE DA PREFEITURA DO DIREITO DE PROPRIEDADE DO TERRENO.	
ÁREAS	PROPRIETÁRIO	
	RESPONSÁVEL TÉCNICO	

PROJETO COMPLETO - LOTEAMENTO		F. Ú.		
LOTEAMENTO "JOSÉ DELFINO DE PAIVA"				
PROPRIETÁRIO JOSÉ DELFINO DE PAIVA				
LOCAL BAIRRO DA BOA VISTA				
CIDADE PINDAMONHANGABA - SÃO PAULO				
PREFEITURA MUNICIPAL DE PINDAMONHANGABA				
ESTADO DE SÃO PAULO				
ASSESSORIA DE PLANEJAMENTO				
ASSESSOR PAULO DE ANDRADE				
ADMINISTRAÇÃO GERALDO ALCKMIN FILHO				
PROJETO	DESENHO ANA ROSA GARUFFE	ESCALA 1:1000	DATA 22/07/81	VISTO