


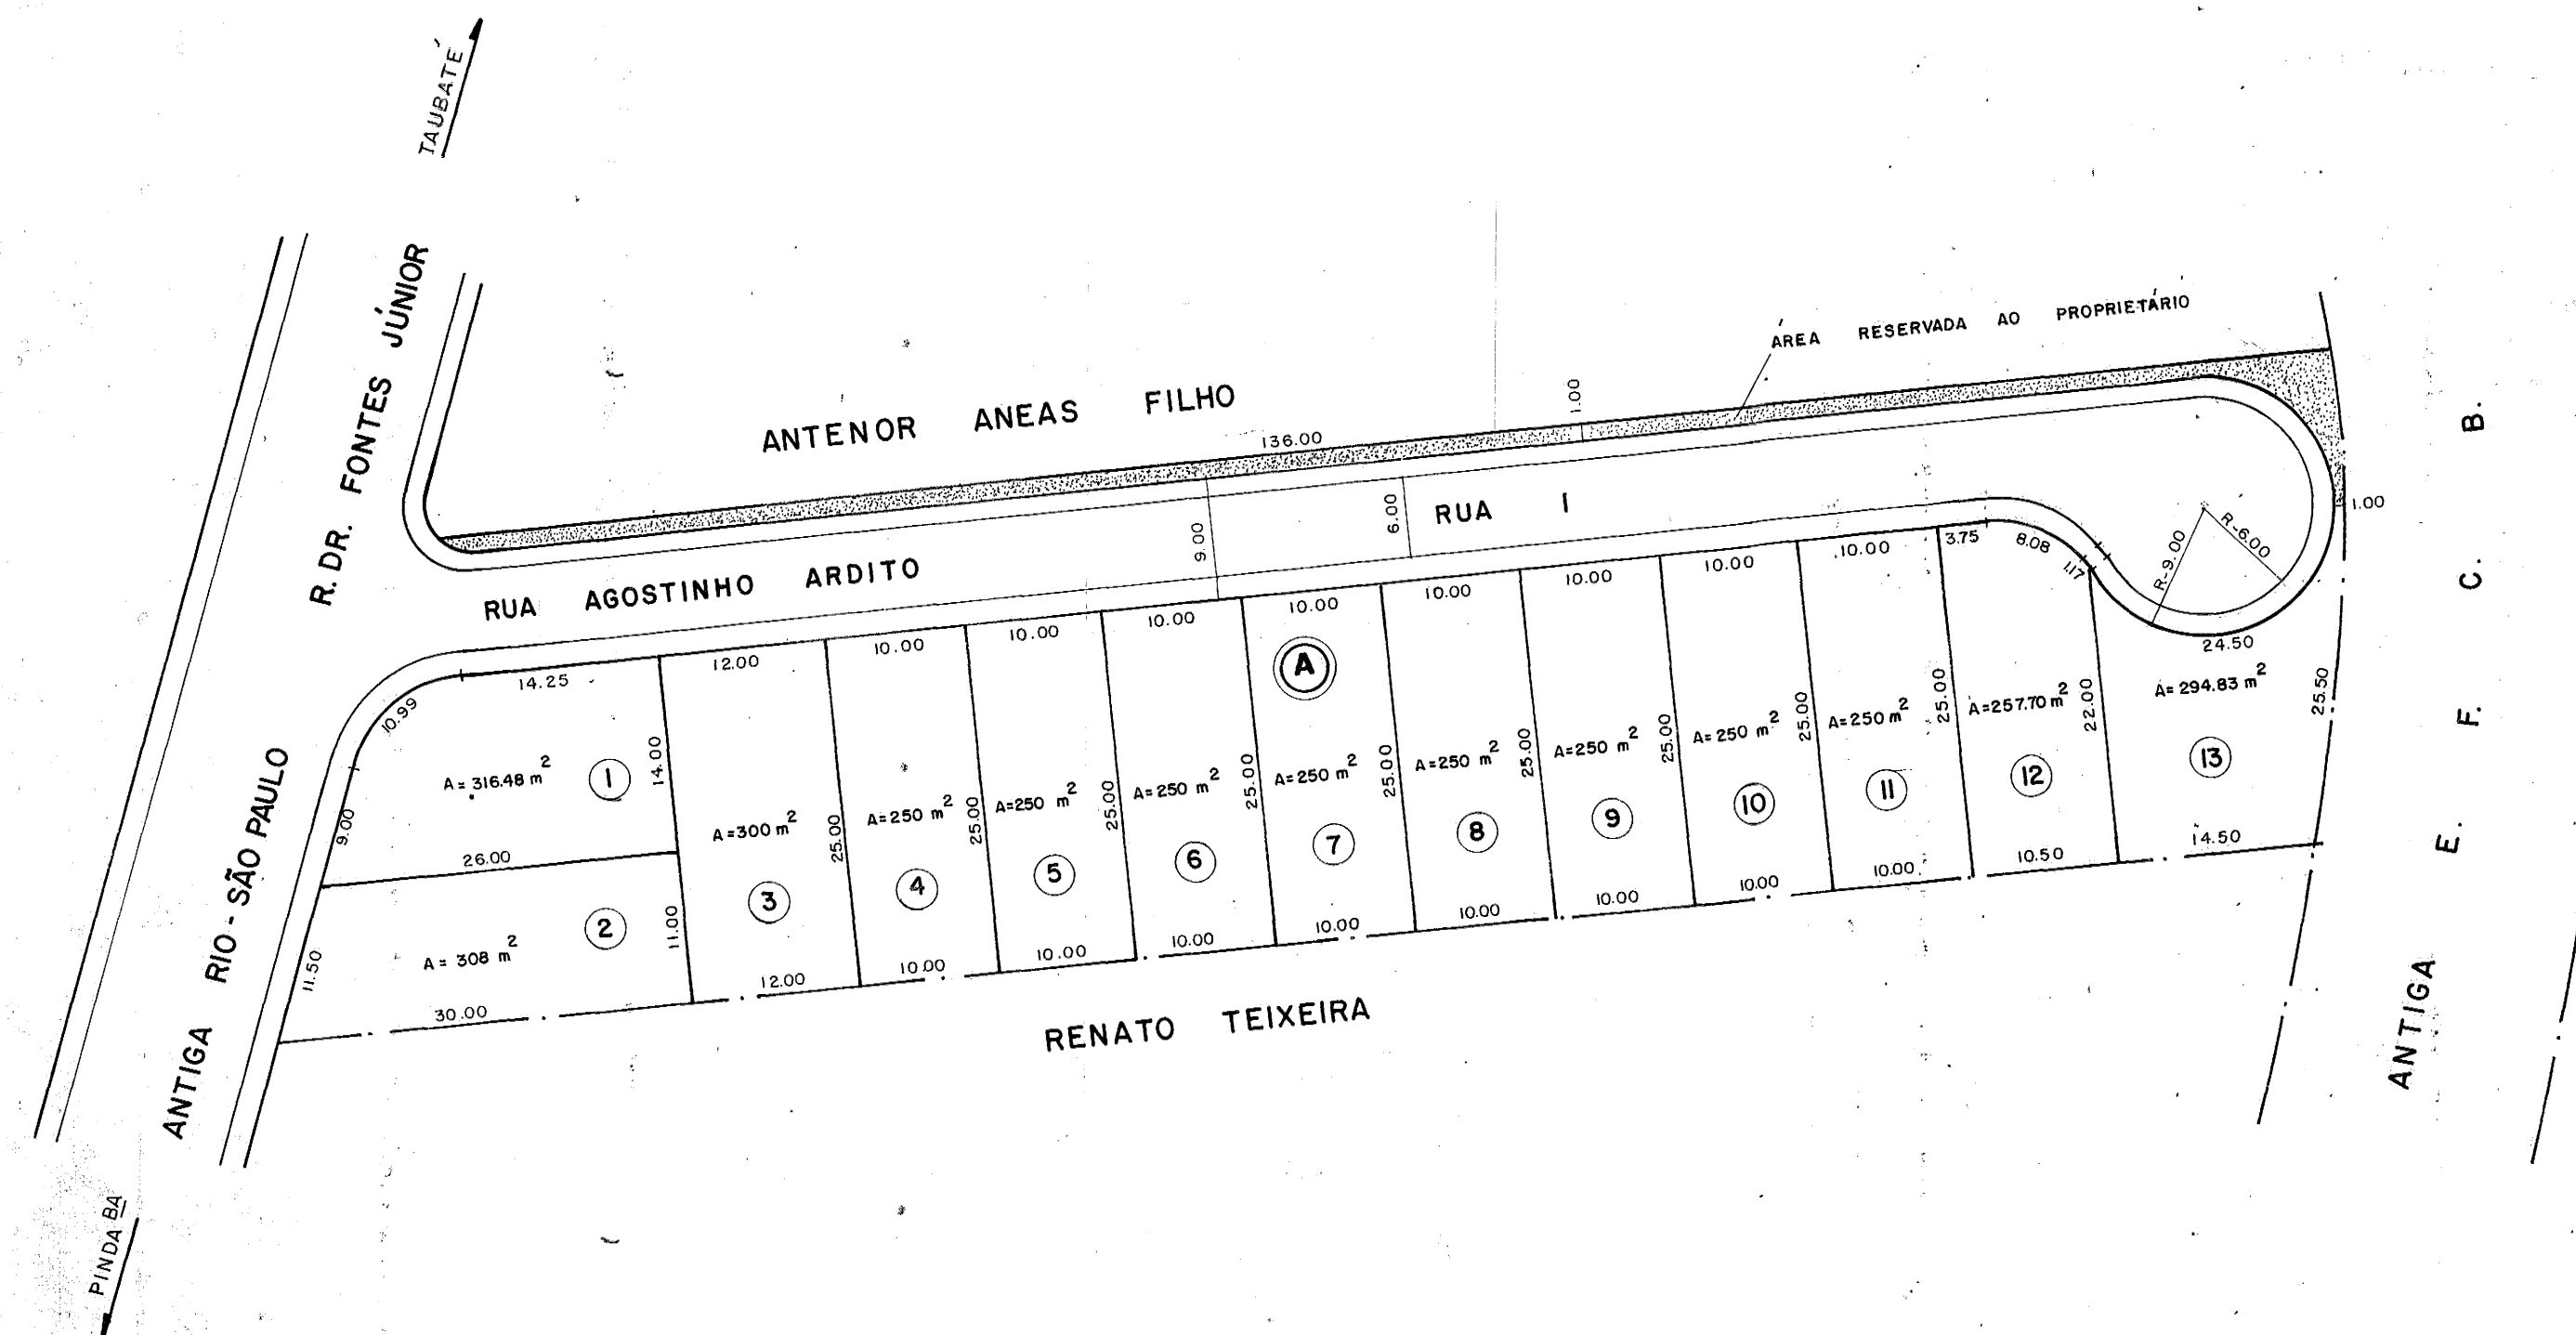

PLANTA DO ARRUAMENTO

FOLHA
02

PROPRIETÁRIO

MANOEL CAETANO TEIXEIRA

LOCAL

R. DR. FONTES JÚNIOR

PINDAMONHANGABA - SÃO PAULO

ESC. 1:500

SITUAÇÃO:

PROPRIETÁRIO

RESPONSÁVEL TÉCNICO

ÁREAS:

TOTAL	5 056,75 m ²
QUADRA	3 479,01 m ²
RUA	1 437,74 m ²
REMANESCENTE	140,00 m ²

OBS. cópia elaborada pela Assessoria de Planejamento da
PREFEITURA MUNICIPAL DE PINDAMONHANGABA