


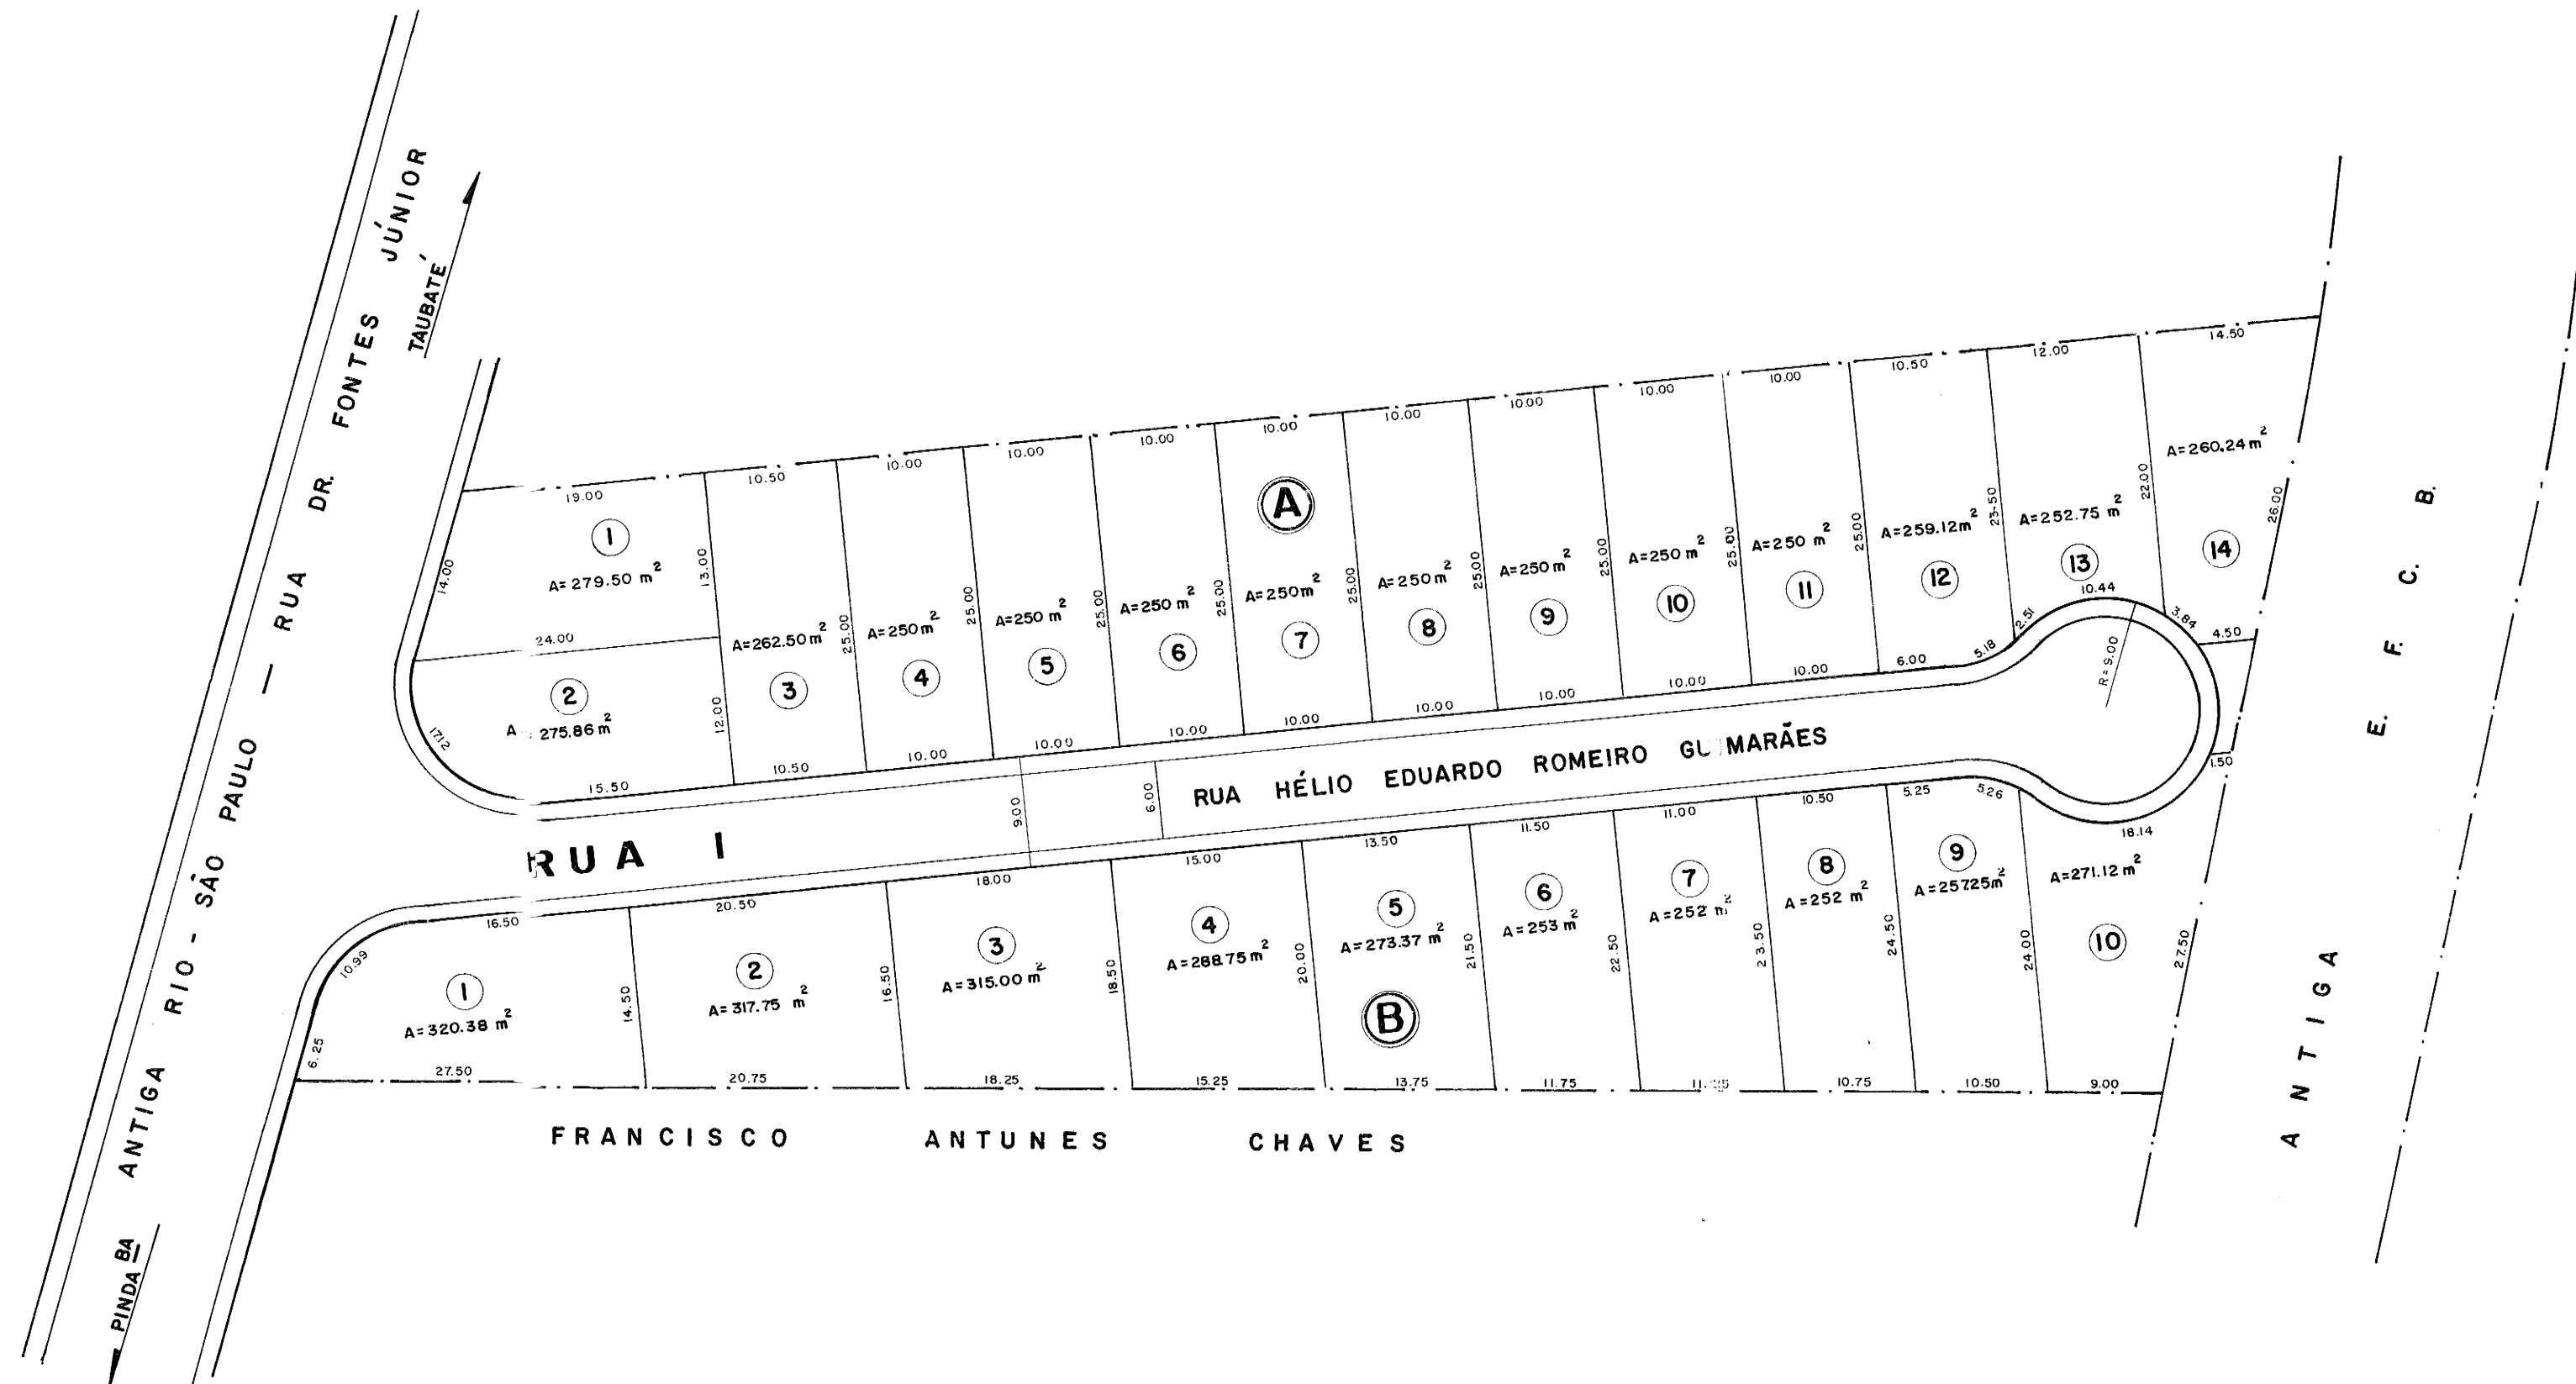

PLANTA DE ARRUAMENTO

FOLHA

02

PROPRIETÁRIO

RENATO TEIXEIRA

LOCAL

R. DR. FONTES JÚNIOR - PINDAMONHANGABA

SITUAÇÃO

PROPRIETÁRIO

RESPONSÁVEL TÉCNICO

ÁREAS

TOTAL 7.841,25 m²

QUADRAS 6.390,59 m²

RUA 1.450,66 m²

OBS.: cópia elaborada pela Assessoria de Planejamento da
PREFEITURA MUNICIPAL DE PINDAMONHANGABA