


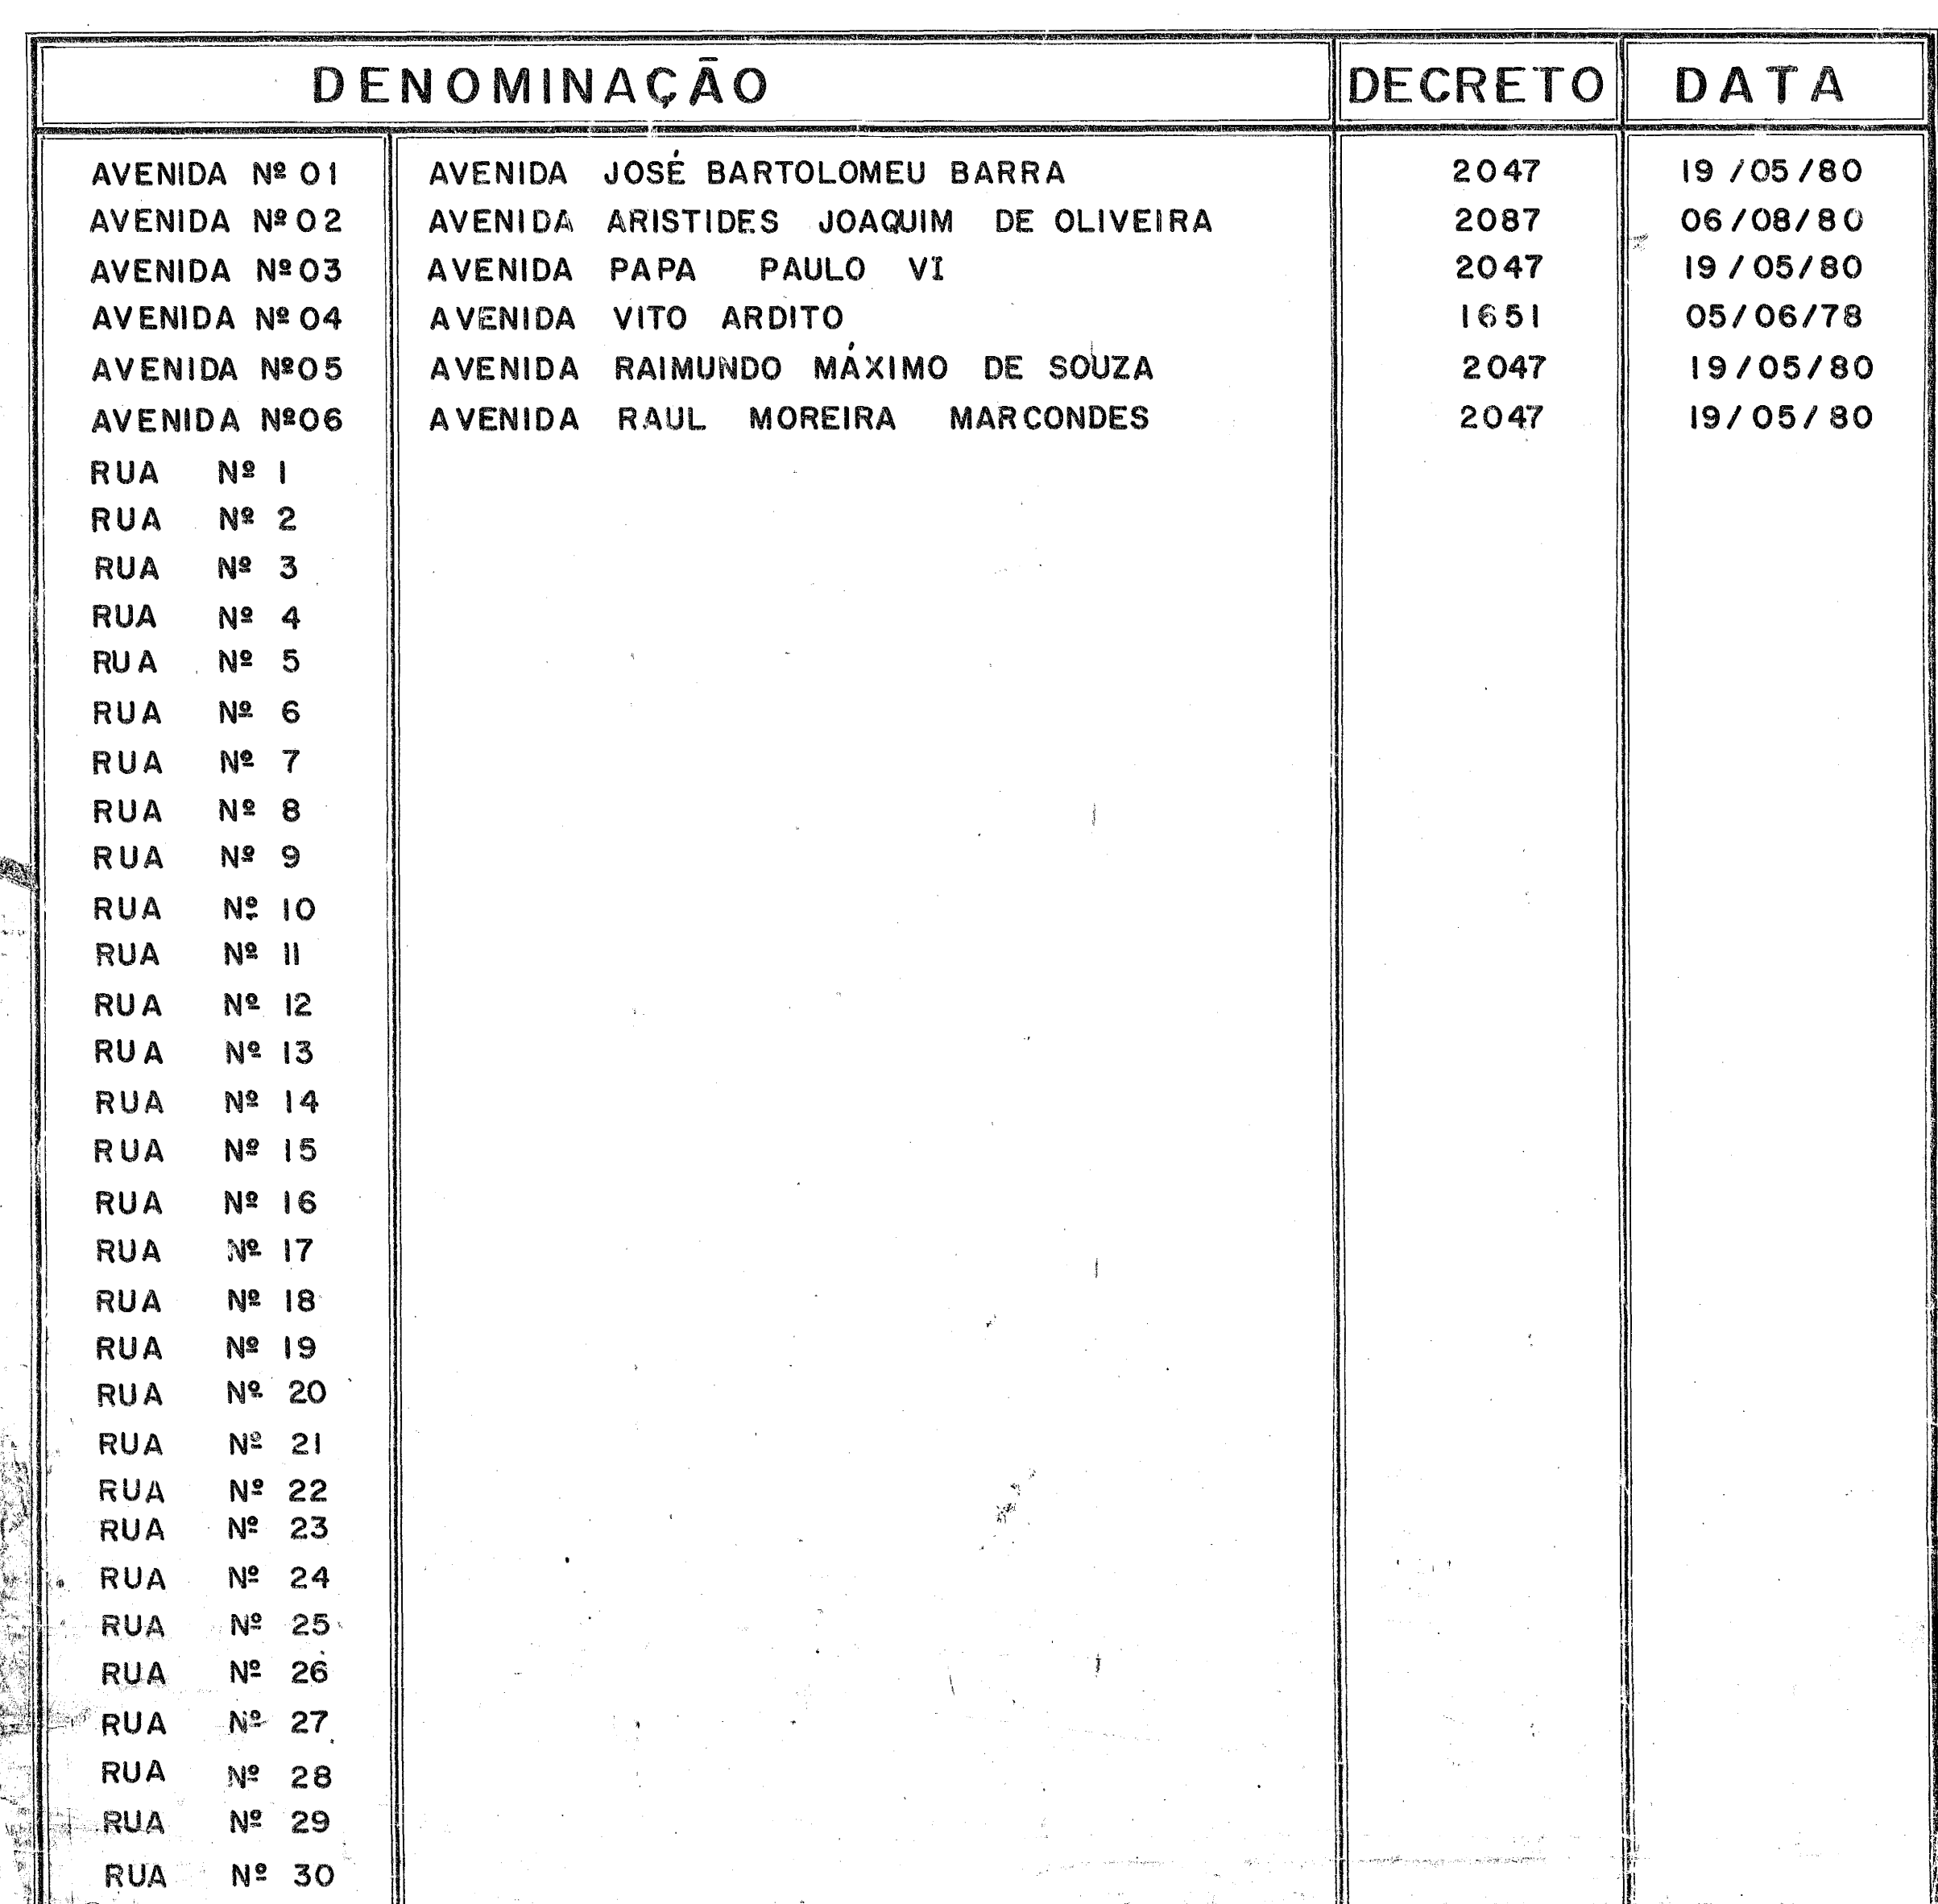

PROJETO COMPLETO - LOTEAMENTO	FOLHA - 01
LOTEAMENTO N.S. DO PERPÉTUO SOCORRO BAIRRO DO SOCORRO - PINDAMONHANGABA DR VITO JULIO LERÁRIO DR. VITO ARDITO LERÁRIO DR. RAUL ARDITO LERÁRIO	
SITUAÇÃO 9/ ESCALA	DECLARAÇÃO DE PROPRIEDADE DO PROPOSTO NÃO INCIDE NA - RECONHECIMENTO POR PARTE DA PREFEITURA DO DOUTO DE PROPRIEDADE DO TERRENO. PROPRIETARIO _____ PROPRIETARIO _____ PROPRIETARIO _____
ÁREAS	ÁREA TOTAL = 744.520,00 m² = 100% SISTEMA REGR. = 14.641,77 m² = 1,96% ARBUJAMENTO = 167.876,35 m² = 22,4% QUADRAS = 496.770,48 m² = 66,75% ESCALA = 5.107,50 m² = 0,68%
END. REGR. PELA ORDEM: VITO JULIO LERÁRIO CIDA LEMUS MONTENEGRO DE MORAIS ASSIN. DO PROPOSTO _____	