


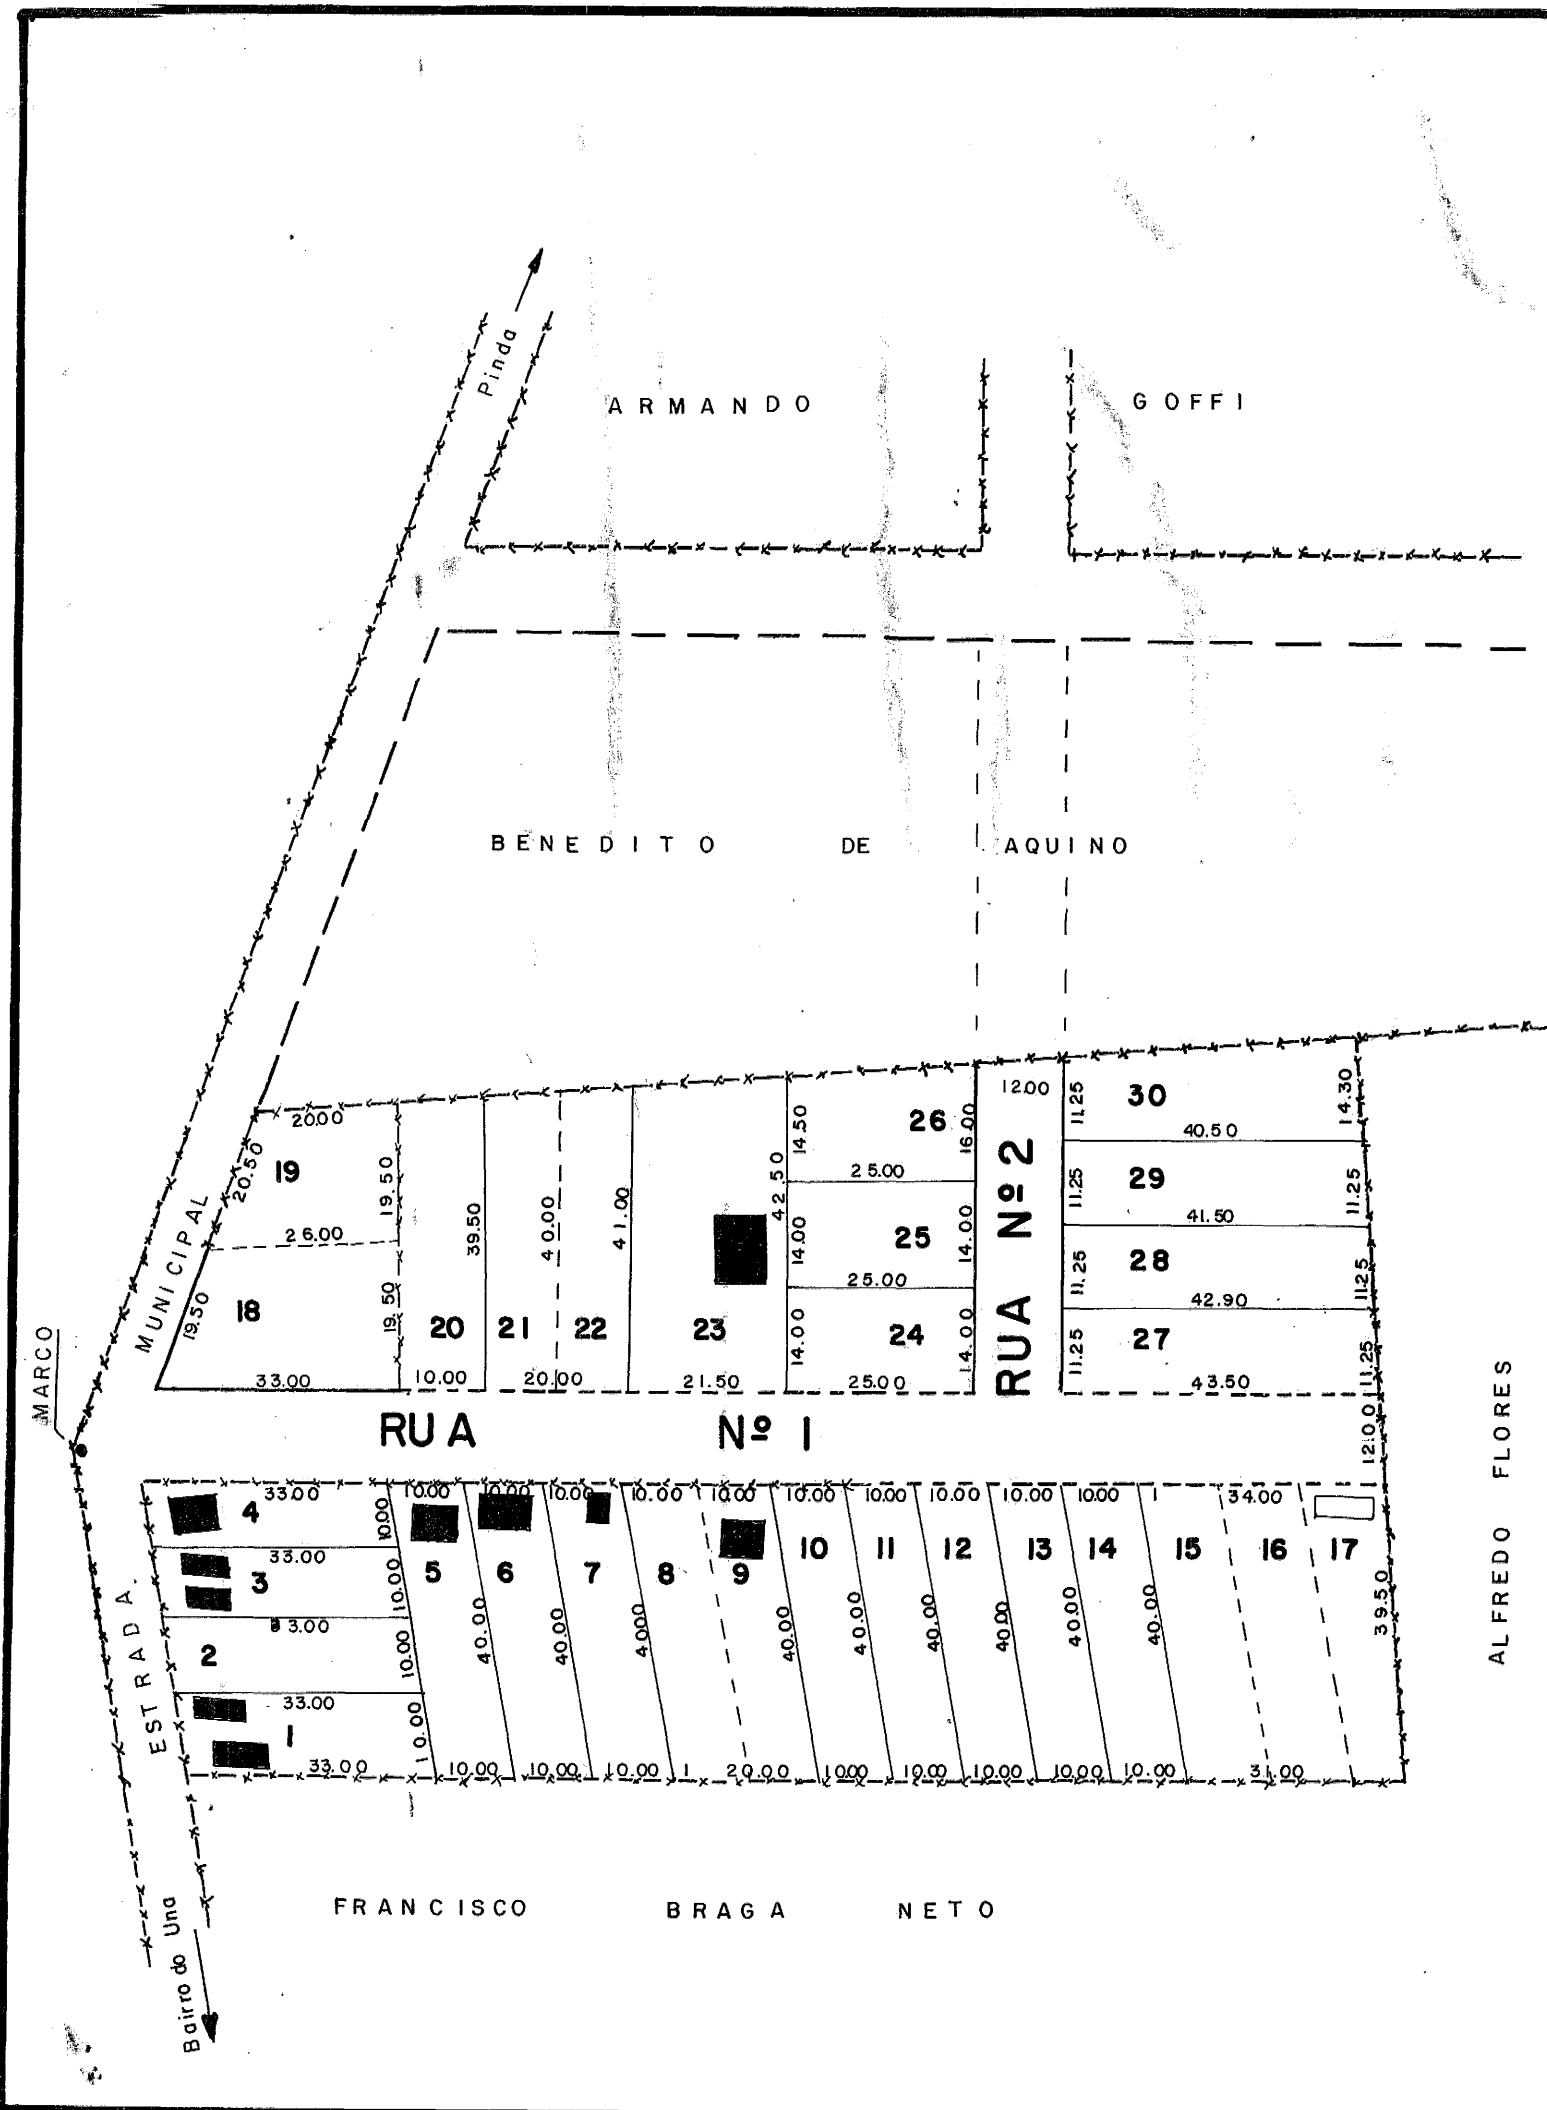

APROVAÇÃO DO LOTEAMENTO

PREFEITURA MUNICIPAL
DE PINDAMONHANGABA

ARQUITETURA E URBANISMO
DEPARTAMENTO DE OBRAS PÚBLICAS

10 / 12 / 63
A P R O V A D O

PAULO DE ANDRADE - Sub - Diretor do D.O. P.
DEPARTAMENTO DE FINANÇAS
ALVARÁ Nº _____ GUIA Nº 18814
Expedido em 14 / 12 / 65 Cr\$ 9864
Escriturária

RUA	DENOMINAÇÃO	DEC.	DATA
1			
2	RUA CAP. ANTONIO M. DO AMARAL	1.676	17/8/78

RUA	ÁREA
1	1.992,00 m ²
2	534,00 m ²
total	2.526,00 m ²

PROJETO COMPLETO - LOTEAMENTO	FOLHA ÚNICA
LOTEAMENTO "PAULINO CORRÊA DE OLIVEIRA"	
PROPRIETÁRIO PAULINO CORRÊA DE OLIVEIRA	
LOCAL BAIRRO DO CARDOSO	
CIDADE PINDAMONHANGABA - SÃO PAULO	
SITUAÇÃO S/ESCALA	DECLARO QUE A APROVAÇÃO DESTE PROJETO NÃO IMPLICA NO RECONHECIMENTO POR PARTE DA PREFEITURA DO DIREITO DE PROPRIEDADE DO TERRENO.
ÁREAS	PROPRIEDADE
ÁREA TOTAL = 15.100 m ²	RESPONSÁVEL TÉCNICO J. RENATO SAN - MARTIN ENGENHEIRO CIVIL CREA - 10 411 - D PM. RG. 7

PROJETO COMPLETO - LOTEAMENTO	FOLHA ÚNICA			
LOTEAMENTO "PAULINO CORRÊA DE OLIVEIRA"				
PROPRIETÁRIO PAULINO CORRÊA DE OLIVEIRA				
LOCAL BAIRRO DO CARDOSO				
CIDADE PINDAMONHANGABA - SÃO PAULO				
PREFEITURA MUNICIPAL DE PINDAMONHANGABA ESTADO DE SÃO PAULO ASSESSORIA DE PLANEJAMENTO				
ASSESSOR PAULO DE ANDRADE				
ADMINISTRAÇÃO GERALDO ALCKMIN FILHO				
PROJETO	DESENHO	ESCALA	DATA	VISTO
	ANA ROSA GARUFFE	1:1000	13 / 03 / 81	