
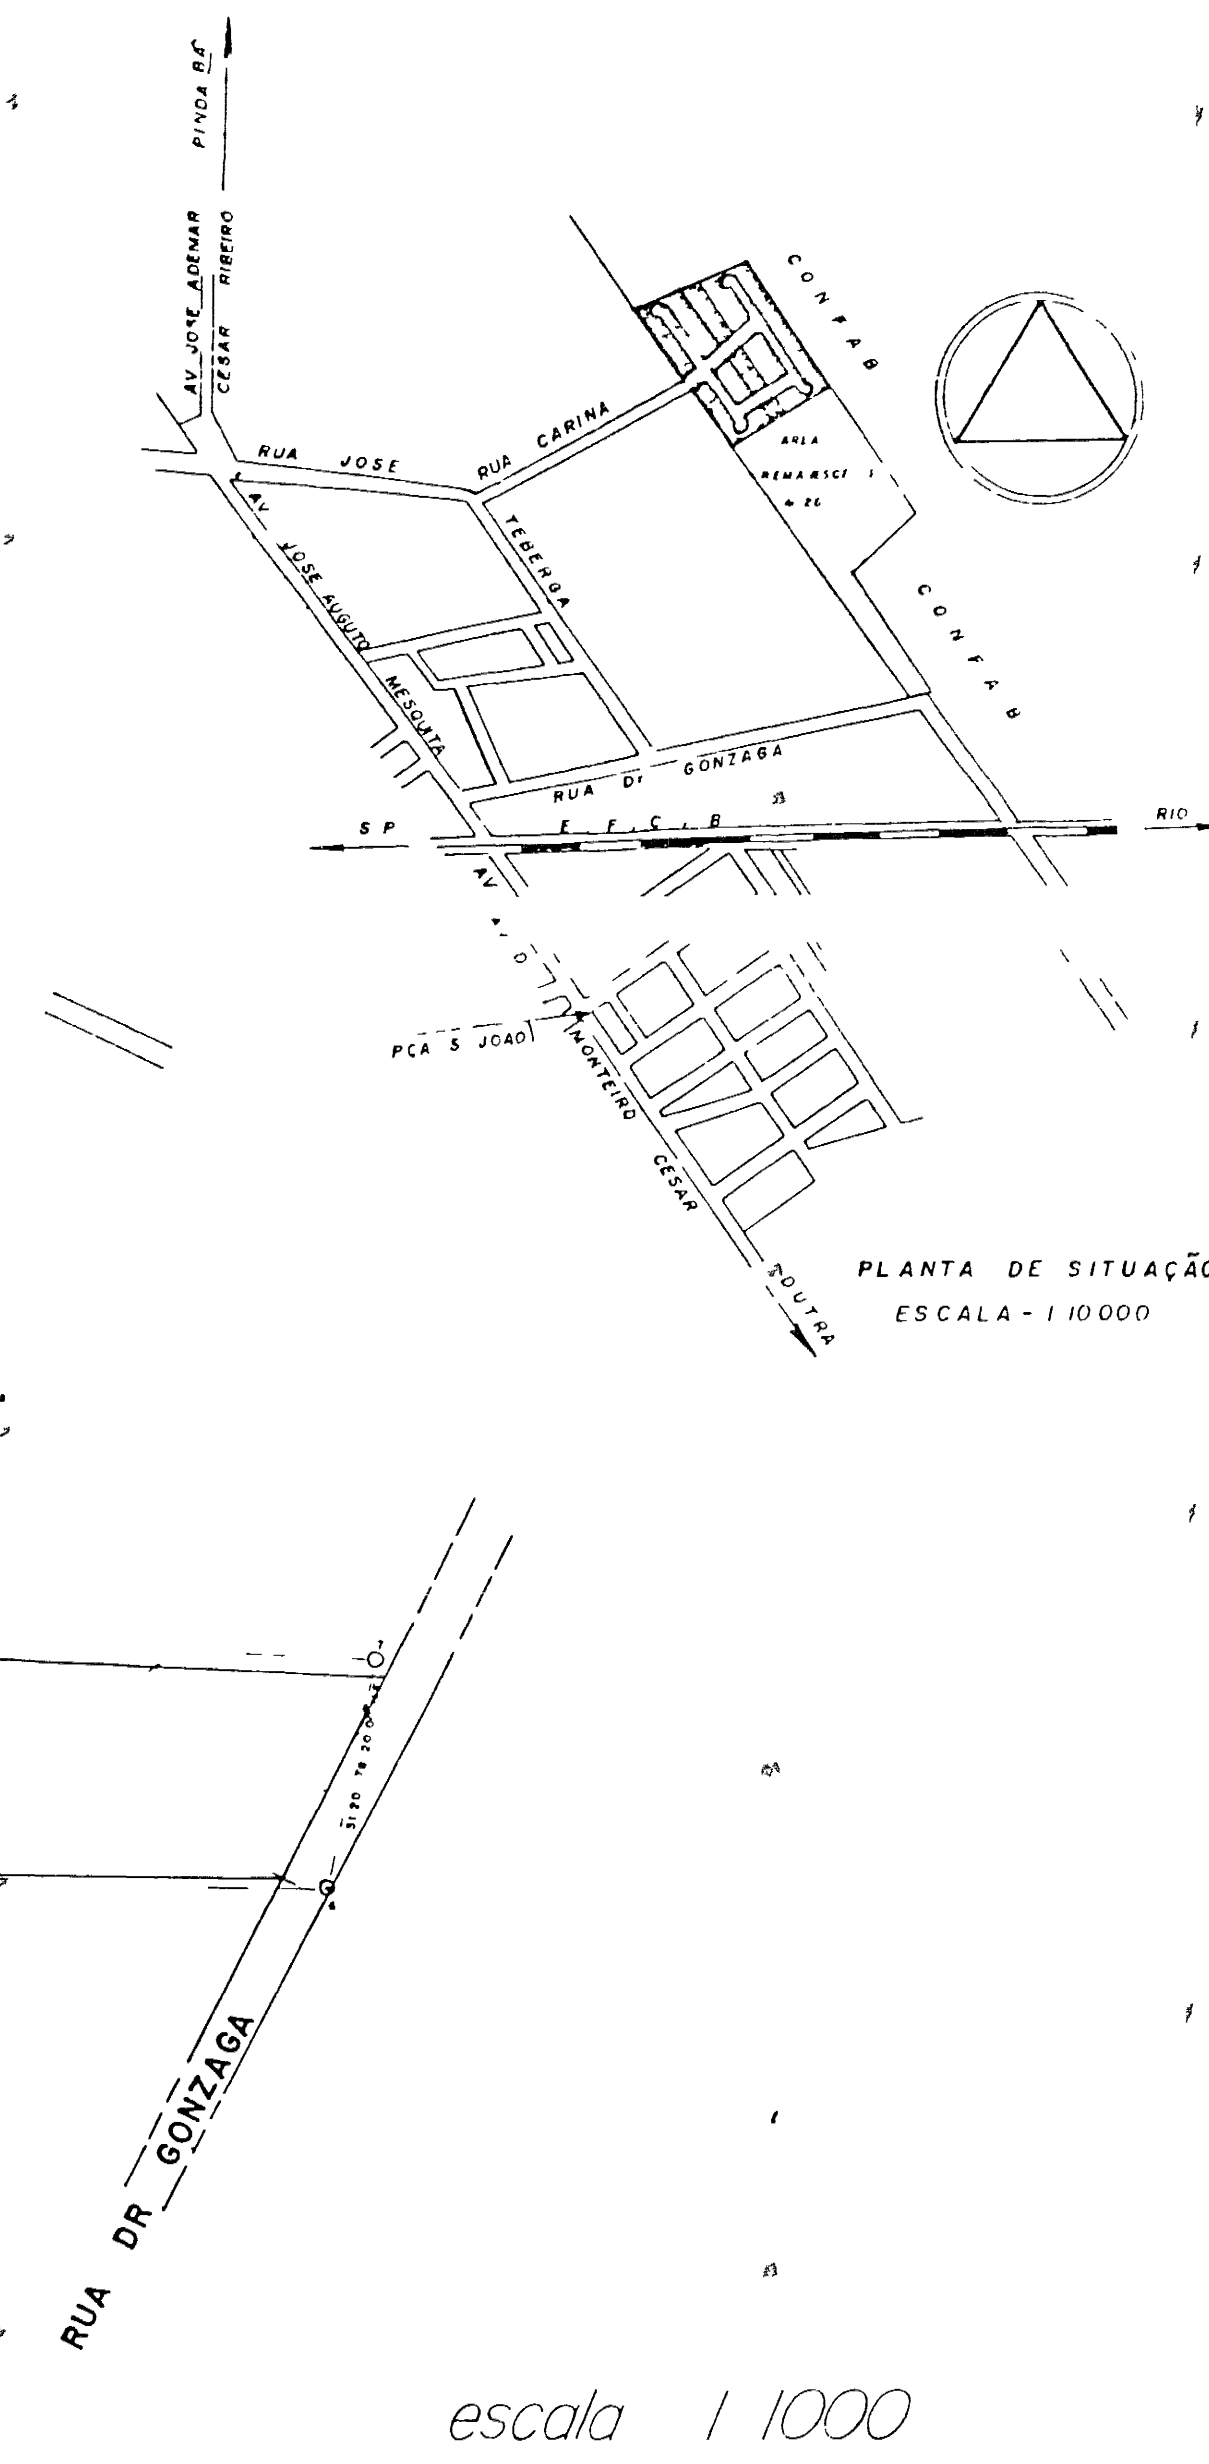


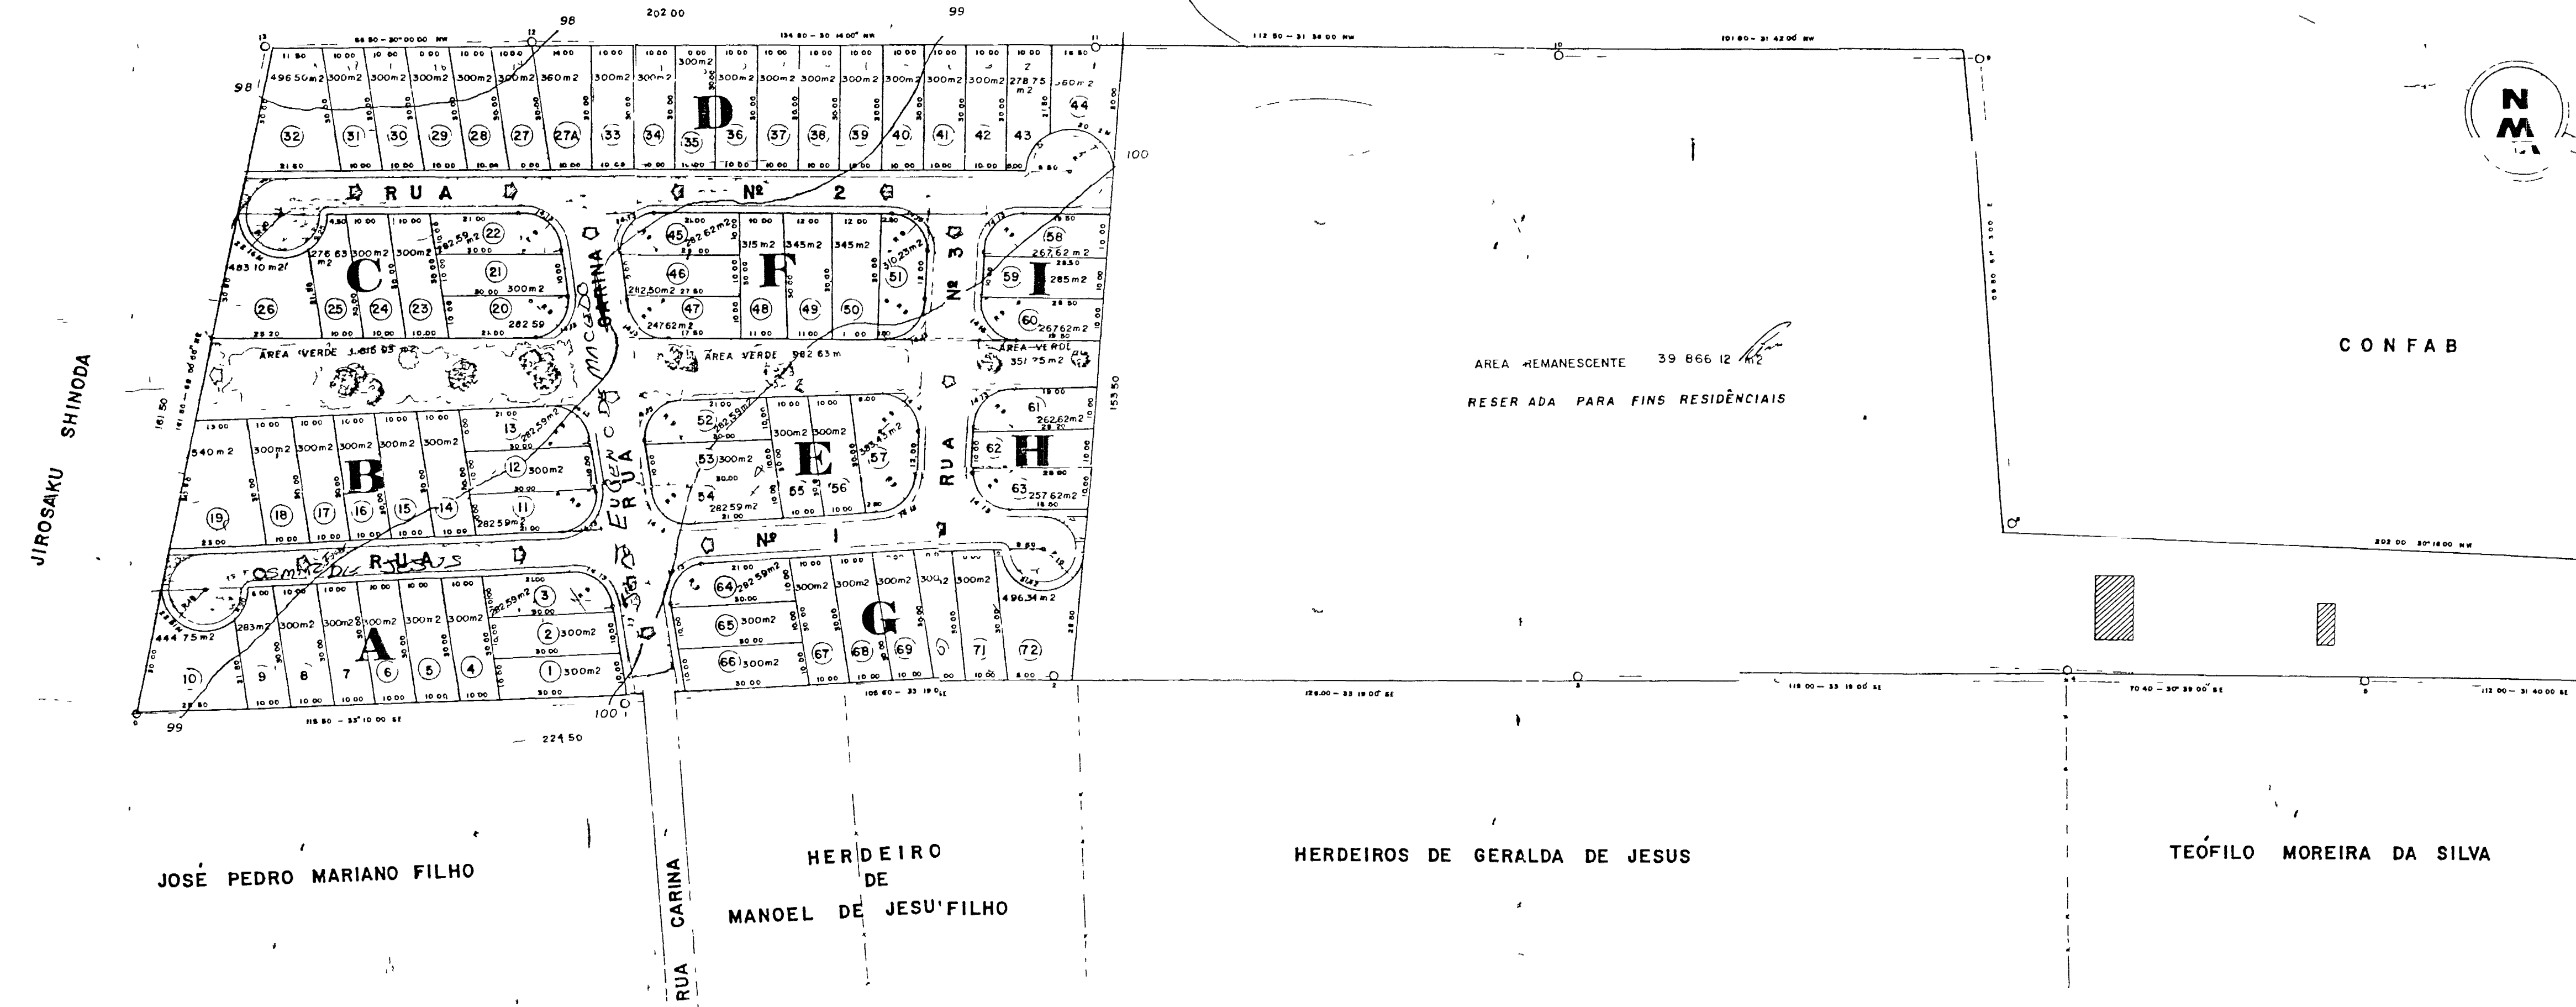

LARGURA DAS RUAS			LOTES IRREGULARES						LOTES IRREGULARES						AREAS — PORCENTAGENS		
	TOTAL	LEITO CARROÇAVE.	LOTE Nº	RA	M ²	LOTE Nº	QUADRA	M ²	LOTE Nº	QUADRA	M ²	LOTE Nº	QUADRA	M ²	AREA DOS LOTES	22 720 65 M ²	(69,41 %)
RUA CARINA	14 00	11 00	45		282 62	61	H	262 61	10	A	444 75	57	E	383 43	AREA DAS RUAS	6 965 42 M ²	(21,28 %)
RUA Nº 1	10 00	7 00	46		282 50	62	H	280 03	19	B	540 00	48	F	315 00	AREA VERDE	3 047 81 M ²	(9,31 %)
RUA Nº 2	10 00	7 00	47		247 62	63	H	257 67	26	C	483 10	49	F	345 00	AREA TOTAL DO LOTEAMENTO	32 733 88 M ²	(100 %)
RUA Nº 3	14 00	11 00	58		267 62				32	D	495 50	50	F	345 00	AREA REMANESCENTE	41 266 12 M ²	
			59		285 00				27A	D	360 00	51	F	310 23			
			60		267 62				44	D	360 00	72	G	496 34			

PLANTA GERAL DE AREA COM QJADRAS EXISTENTES - SUBDIVISÃO DE LOTES - CURVAS DE NIVEL

PROJETO COMPLETO 122

legalização e abertura de ruas
quadras e divisão de lotes existentes

PAULINO DE JESUS

DISTRITO DE MOREIRA CESAR - PINDAMONHANGABA - SÃO PAULO

SITUAÇÃO

AREAS

AREA LOTEADA	22 720 65 m ²
AREA VERDE	3 047 81 m ²
AREA DE RUAS	6 965 42 m ²
TOTAL	32 733 88 m ²
AREA GERAL	72 600 m ²

ARQUITETO PAULO AMADEI USIER

PREFEITURA MUNICIPAL DE PINDAMONHANGABA

DIVISÃO DE PROJETOS DA

ASSESSORIA DE PLANEJAMENTO

19

APROVADO

CREA

DECRETO 1572 DE 14/07/78

ALVARÁ Nº

PROCESSO Nº

DR. JOÃO DE DEUS PINHO TORRES FILHO

DIRETOR DE PLANEJAMENTO

PREFEITURA MUNICIPAL DE PINDAMONHANGABA