


ÁREAS DAS RUAS

RUA 1	1100 m ²
RUA 2	1320 m ²
RUA 3	1968 m ²
RUA 4	1800 m ²
RUA 5	1680 m ²
TOTAL	7868 m ²

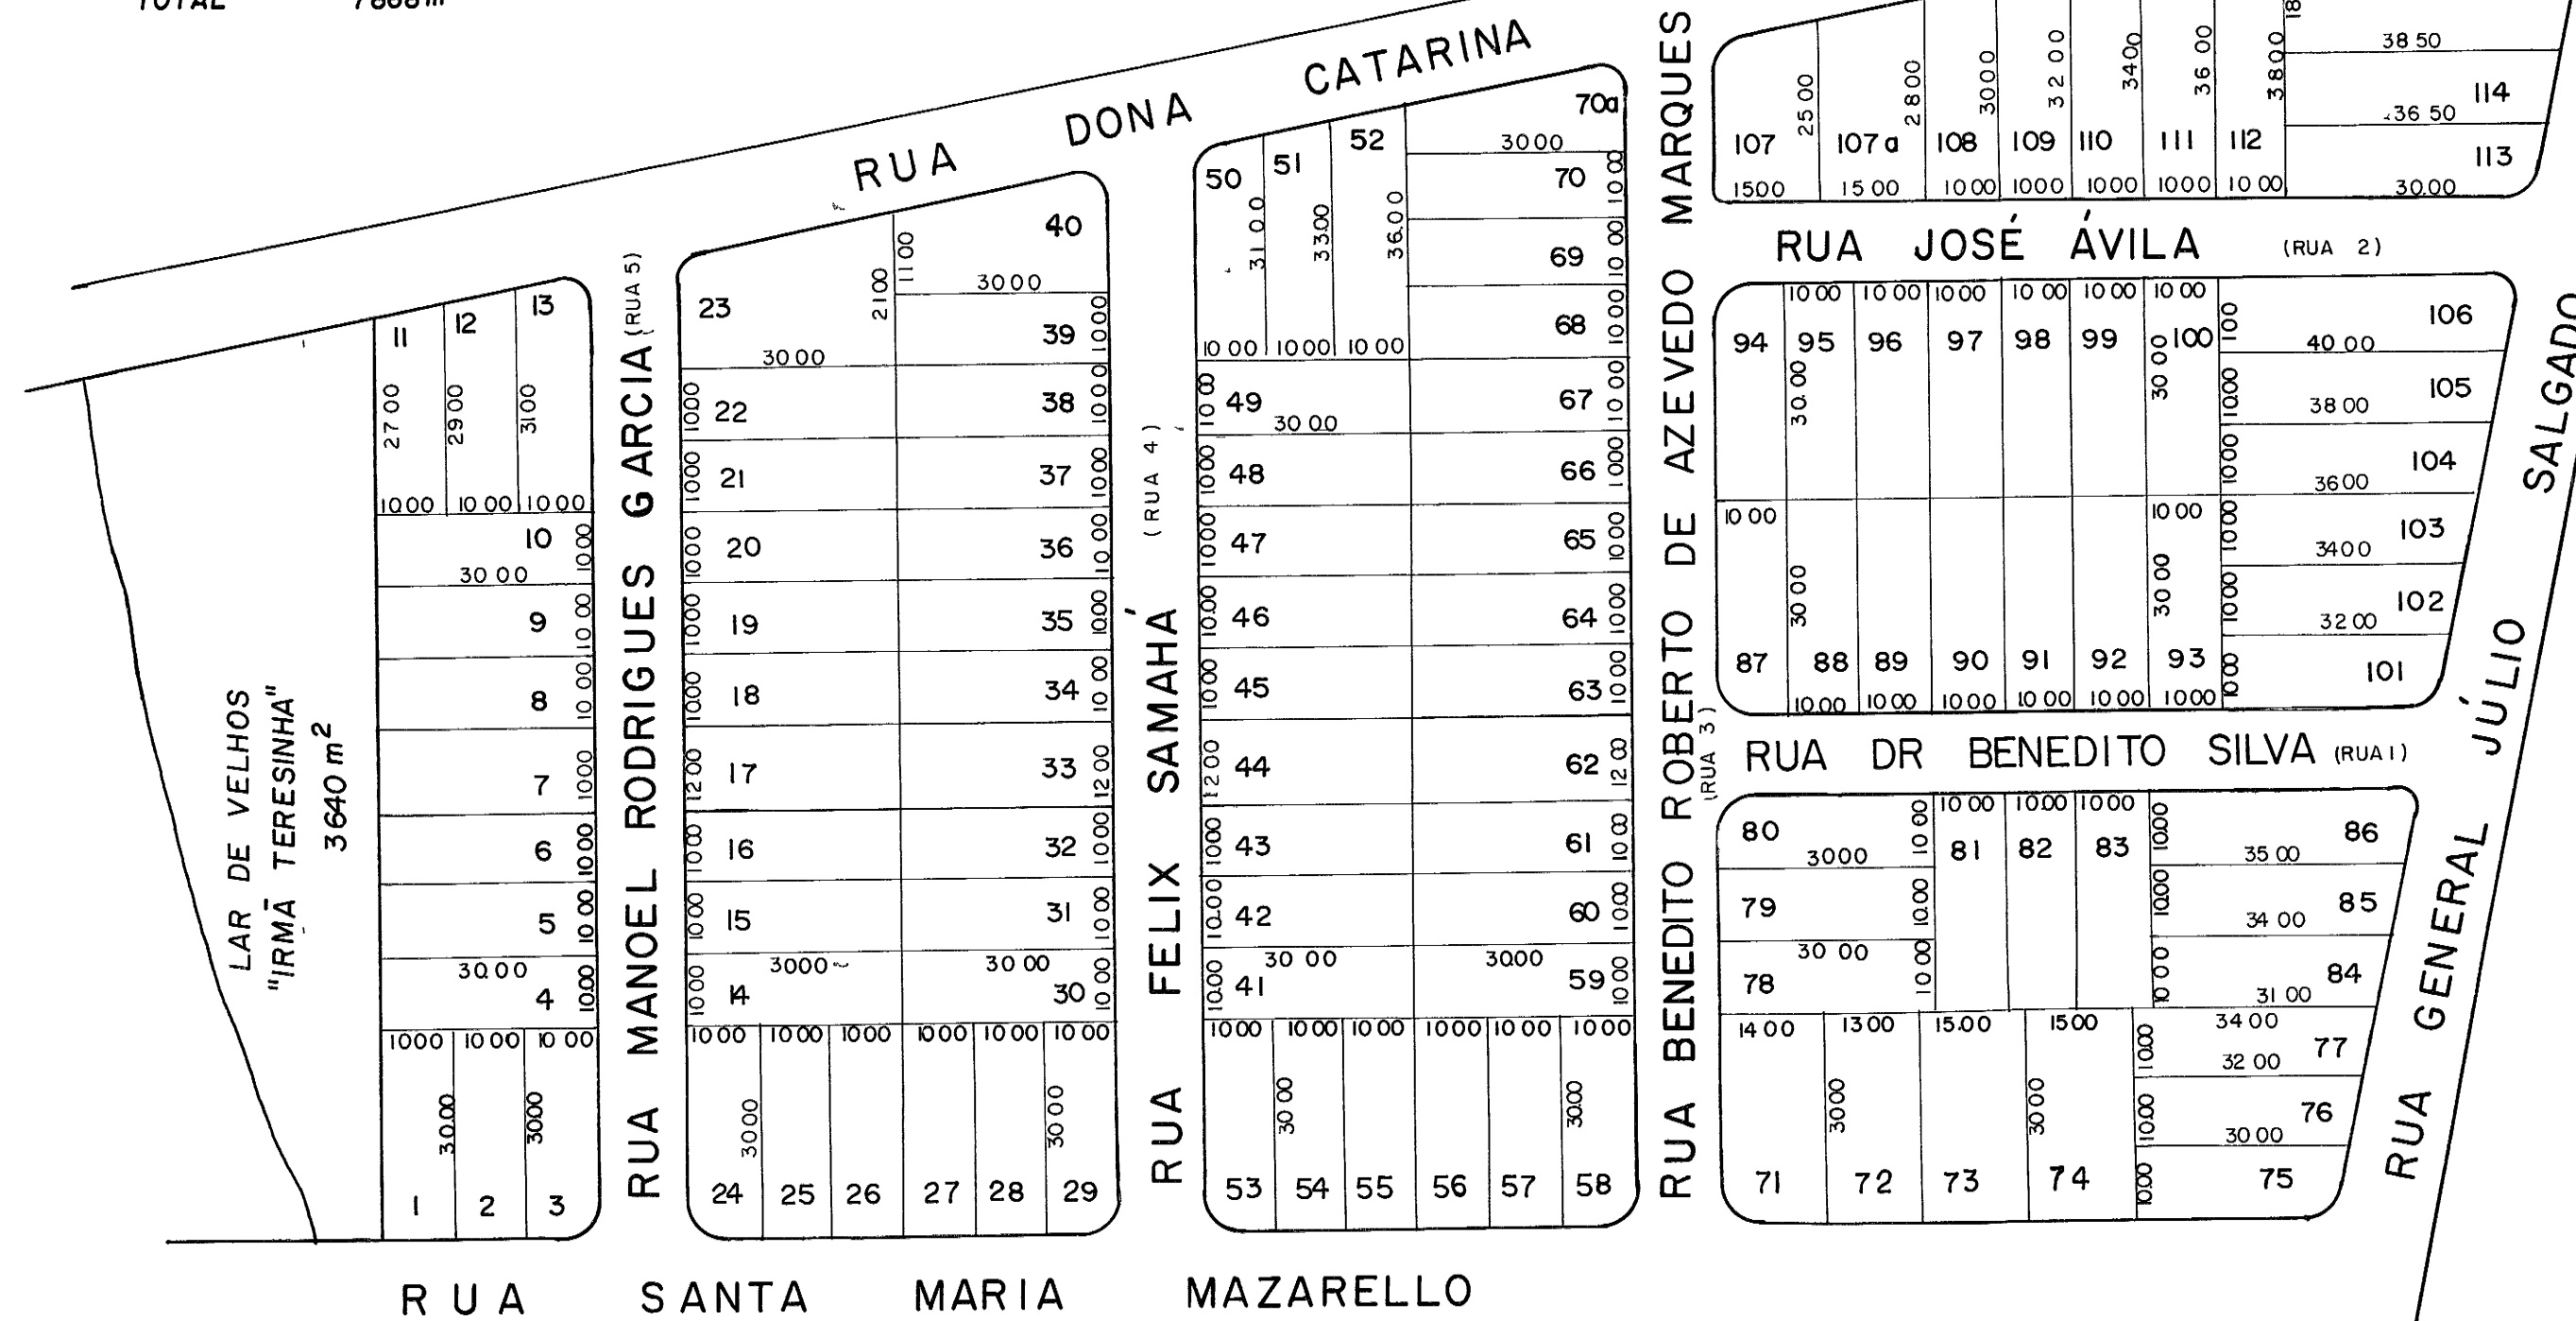

PROJETO COMPLETO - LOTEAMENTO

PLANTA DO LOTEAMENTO ANA QUIRINA


PROPRIETÁRIOS - MANOEL MARQUES MARTINHO
INÁCIO REZENDE

BAIRRO DO TABAÚ

PINDAMONHANGABA - SÃO PAULO

ESCALA 1:1000

PREFEITURA MUNICIPAL DE PINDAMONHANGABA
ESTADO DE SÃO PAULO

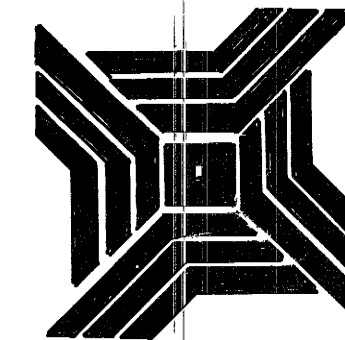

ASSESSORIA DE PLANEJAMENTO

ASSESSOR - PAULO DE ANDRADE

ADMINISTRAÇÃO GERALDO ALCKIMIN FILHO

VISTO

PREFEITURA MUNICIPAL
DE PINDAMONHANGABA
DIVISÃO DE PROJETOS DE
ASSESSORIA DE PLANEJAMENTO
01 / 09 / 1959
APROVADO
ABEL CORREA GUIMARÃES

CARTEIRA DO CREA Nº 4261

ALVARÁ Nº ... DE ... / ... / 19 ...
PROCESSO Nº ... DE ... / ... / 19 ...

LEVANTAMENTO FEITO POR - ALOISIO GAMA

PROJETO	DESENHO	VISTO	ESCALA	DATA
	ANA ROSA GARUFFE		1:1000	08/05/80

Lot. 3