



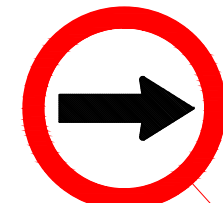

PREFEITURA MUNICIPAL DE PONTAL SP

CONSTRUÇÃO:
 GUIAS - 129,15 m
 PAVIMENTO - 477,17 m²
 CALÇAMENTO - 151,91 m²

PINTURA DE FAIXAS - 12,60 m²
 PLACA DE PARE - 2 UNIDADES
 PLACA DE SENTIDO - 2 UNIDADES

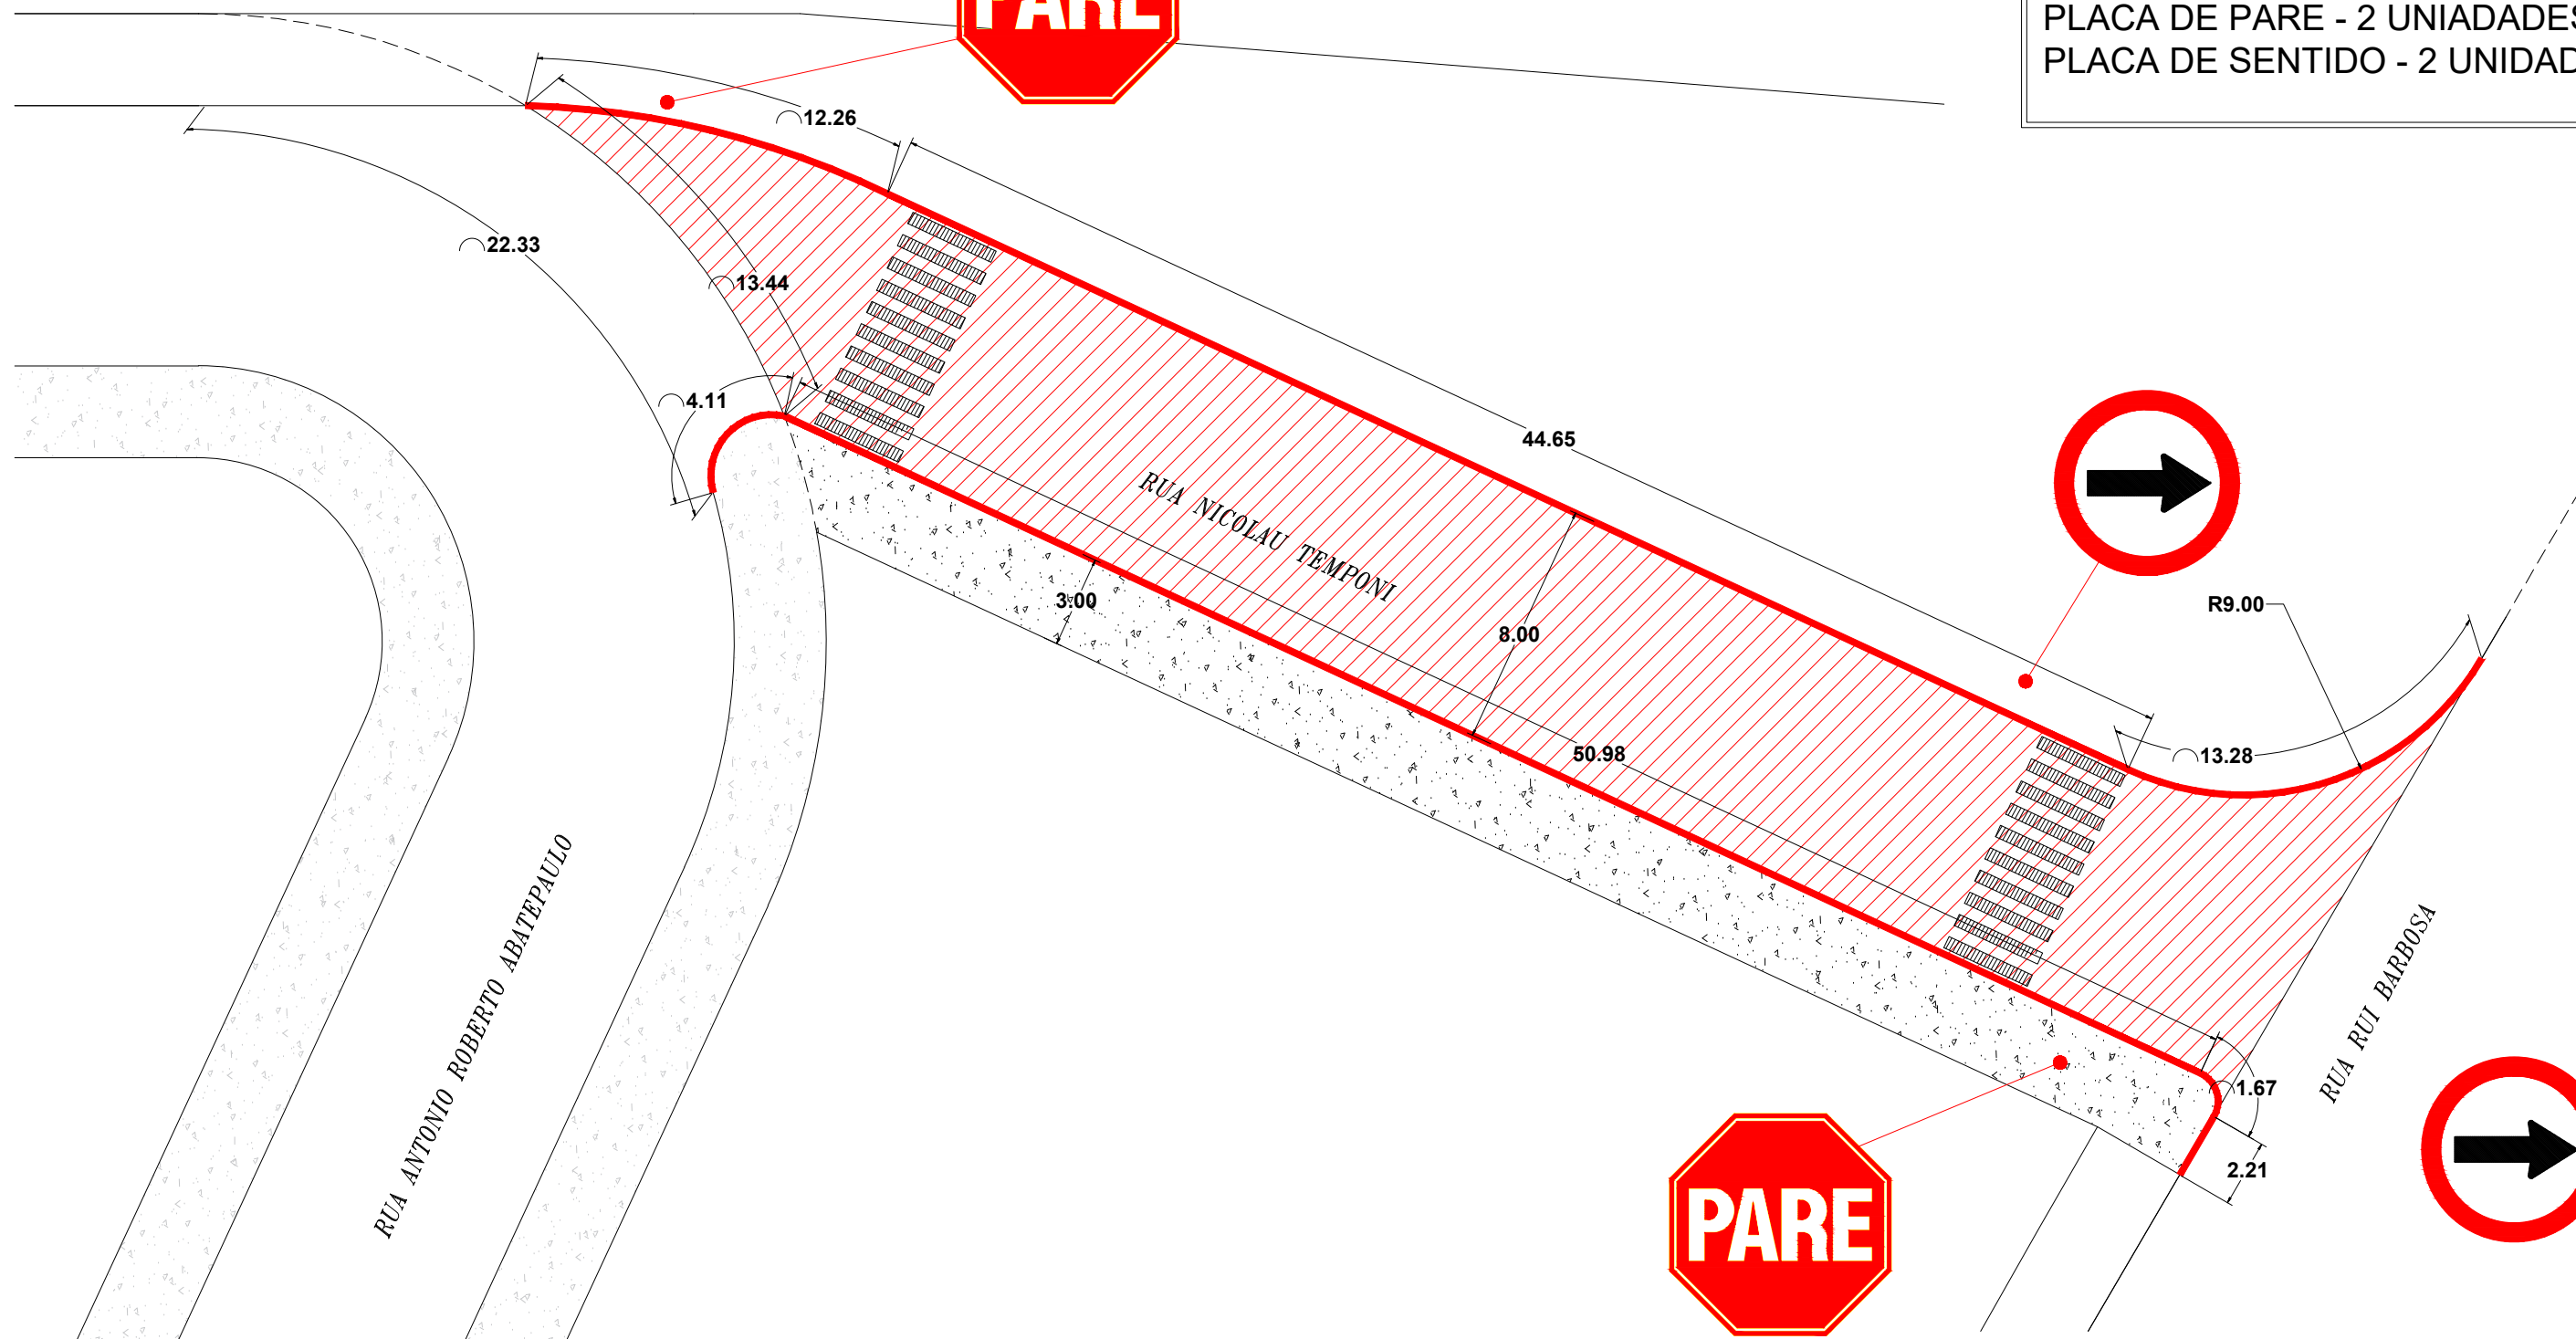

TITULO			
CROQUI DA PAVIMENTAÇÃO DA RUA NICOLAU TEMPONI			
OBJ.		CIDADE	
PAVIMENTAÇÃO DE VIAS PÚBLICAS		PONTAL - SP	
LOCAL	BAIRRO	ESCALA	DATA
PONTAL - SP	JARDIM EUROPA	s/esc.	Marc./ 24