

RELATÓRIO PARA INFORMAÇÃO DE OCUPAÇÃO

06-204-01-030-MR-RIO-001-R01


Interessado:	FÓRUM DA COMARCA DE PONTAL	Nº do processo digital:	2022/46868
Endereço:	RUA JOÃO DOS REIS, 544 – CENTRO, PONTAL / SP	Data da emissão:	16/05/2022
Unidade:	UNIDADE CENTRAL	Revisão:	01

FÓRUM DA COMARCA DE PONTAL

Ampliação e Reforma do Fórum para instalação da 2ª Vara

ANEXO 4 – Situação Proposta pela SAAB 1.2.2

Rua João dos Reis, nº 544 - Centro, Pontal/ SP

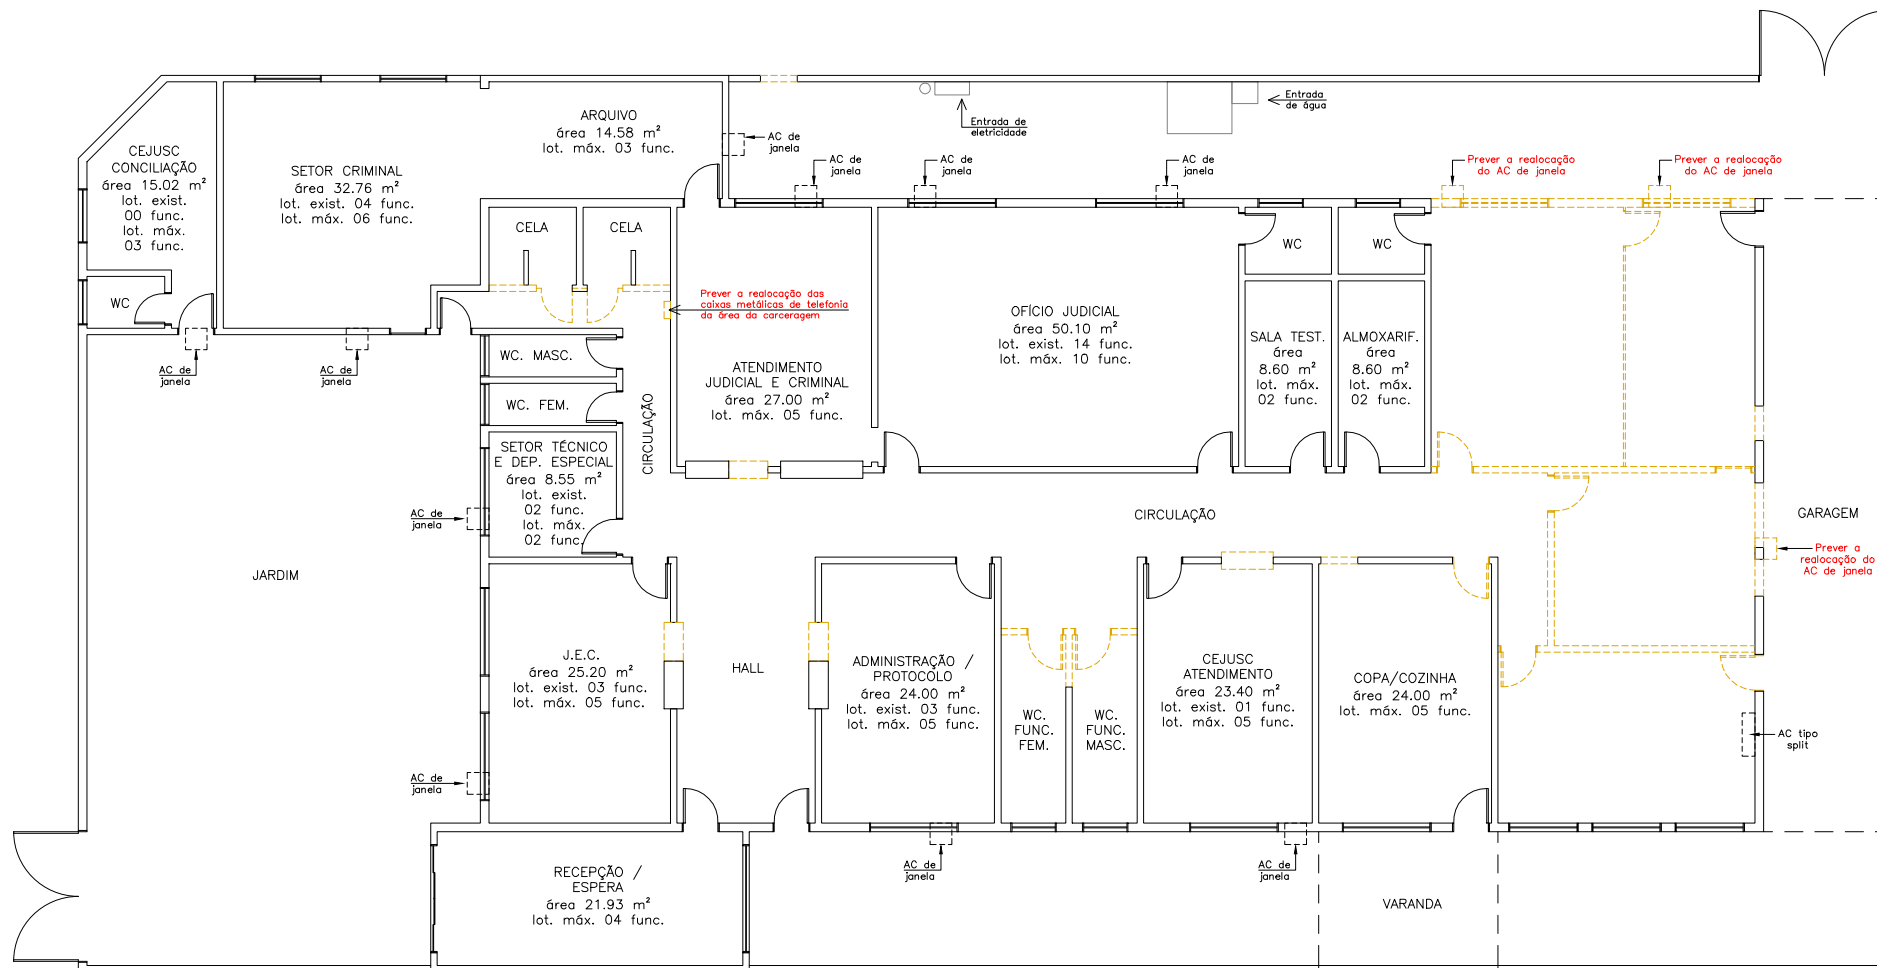

PROPOSTA SAAB 1.2.2 - PLANTA DE DEMOLIÇÃO
esc 1:175



DIRETORIA DE GESTÃO DOS LOCAIS DE TRABALHO
COORDENADORIA DE GESTÃO DE ESPAÇOS


LEGENDA:

- Demolição
- Construção nova
- Drywall novo com isolamento acústico
- Divisória naval nova
- Divisórias existentes
- Alterações sem aprovação
- Grade

AS INFORMAÇÕES DESTA DOCUMENTO SÃO PROPRIEDADE DO TRIBUNAL DE JUSTIÇA DO ESTADO DE SÃO PAULO. É PROIBIDO O USO FORA DE SUA FINALIDADE.

ARQUIVO: 06-204-01-030-MR-PLAN-400-R02.DWG

PRÉDIO:	FÓRUM DA COMARCA DE PONTAL	SITUAÇÃO:	PROPOSTA SAAB 1.2.2
ENDEREÇO:	Rua João dos Reis, nº 544, Centro - Pontal / SP	PLANTA:	PAV. ÚNICO
ASSUNTO:	ESTUDO DE AMPLIAÇÃO E REFORMA	FL. Nº:	01/02
ESCALA:	1:175	DATA:	MAR/2022
		REVISÃO:	R02

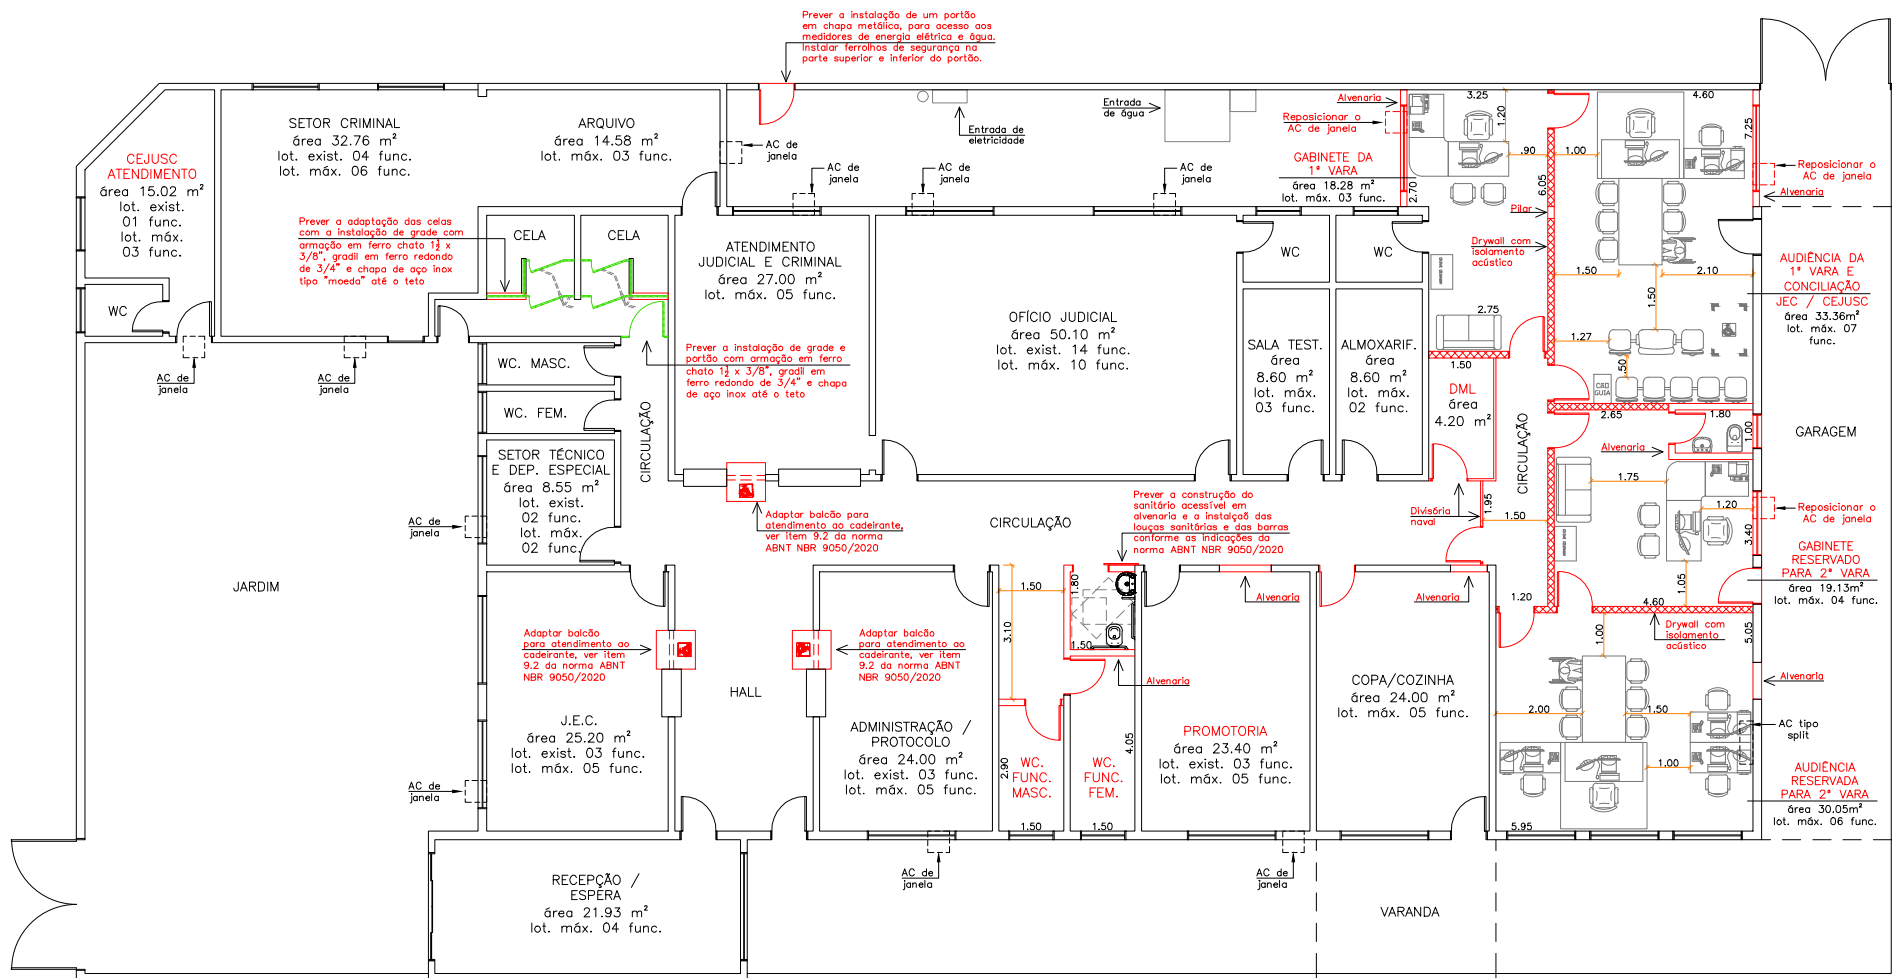

PROPOSTA SAAB 1.2.2 - PLANTA DE CONSTRUÇÃO

esc 1:175



DIRETORIA DE GESTÃO DOS LOCAIS DE TRABALHO
 COORDENADORIA DE GESTÃO DE ESPAÇOS

LEGENDA:

- Demolição
- Construção nova
- Drywall novo com isolamento acústico
- Divisória naval nova
- Divisórias existentes
- Alterações sem aprovação
- Grade

ARQUIVO: 06-204-01-030-MR-PLAN-400-R02.DWG

PRÉDIO: FÓRUM DA COMARCA DE PONTAL
 ENDEREÇO: Rua João dos Reis, nº 544, Centro - Pontal / SP
 ASSUNTO: ESTUDO DE AMPLIAÇÃO E REFORMA

ESCALA: 1:175 DATA: MAR/2022 REVISÃO: R02

SITUAÇÃO: PROPOSTA SAAB 1.2.2
 PLANTA: PAV. ÚNICO
 FL. Nº: 02/02