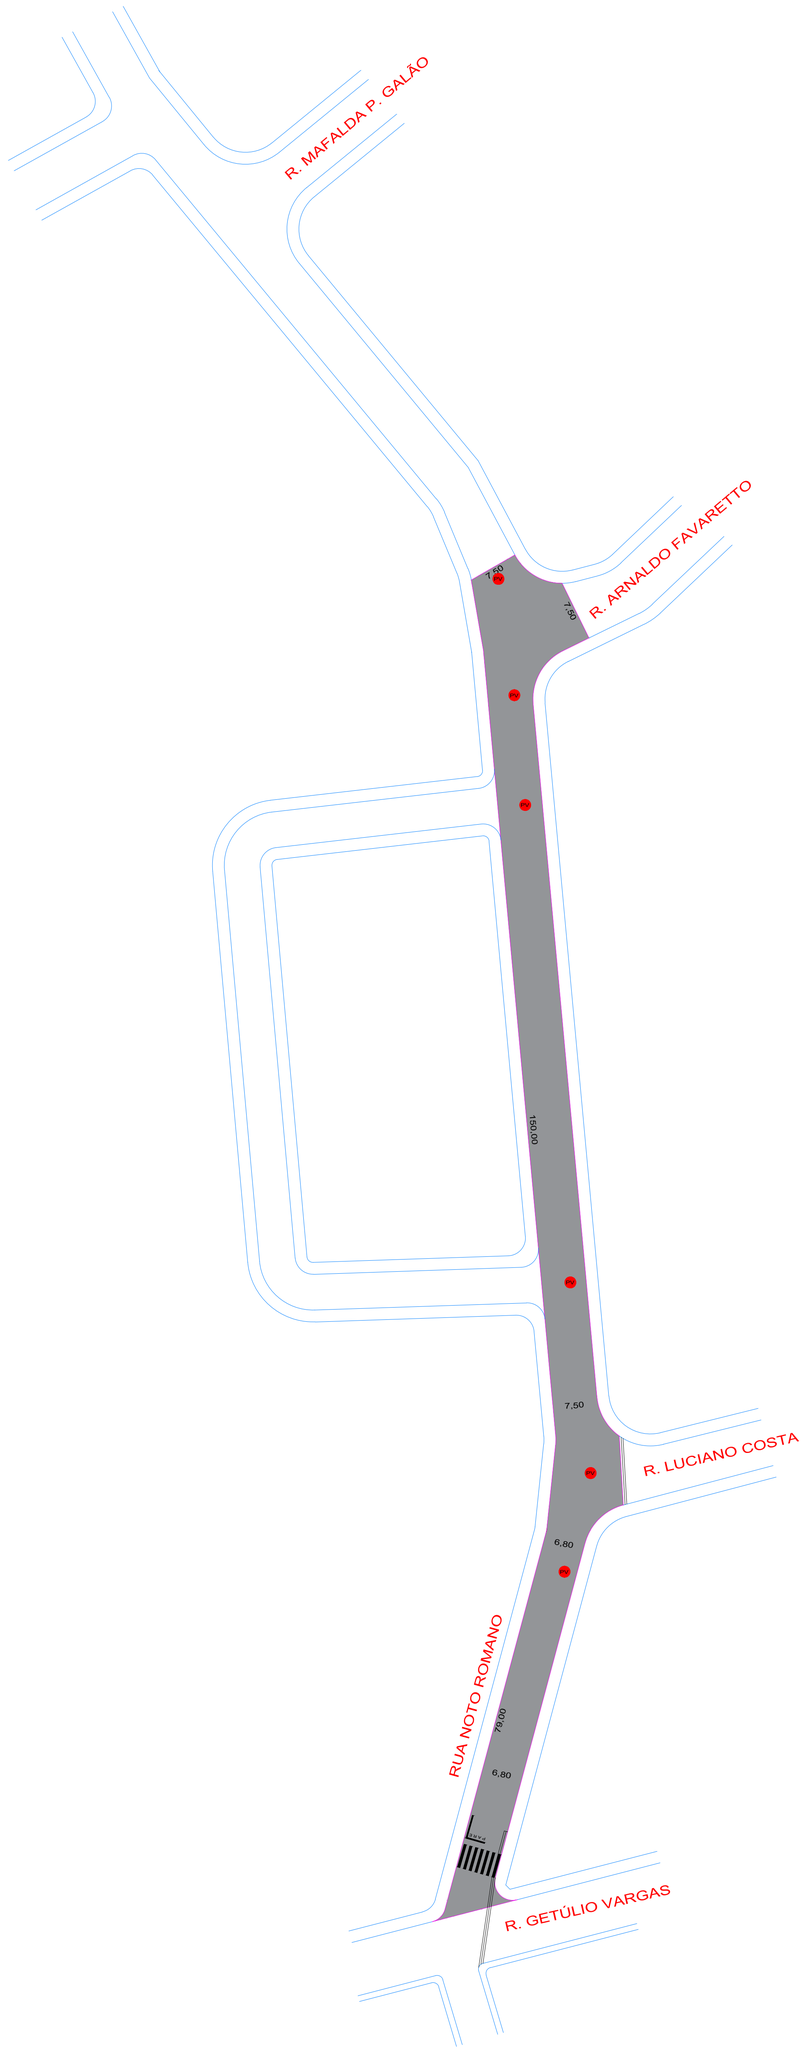

DETALHE DA FAIXA DE PEDESTRE

Tinta: Acrílica Refletiva com Microesferas de vidro
Cor: Branca

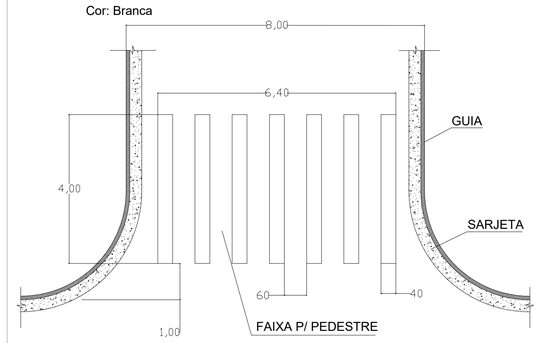

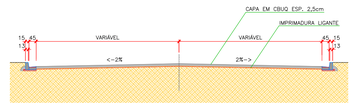

SEÇÃO TIPO DE RECAPEAMENTO
SEM ESCALA

LEGENDA:

ÁREA DE RECAPEAMENTO = 1.862,26 m²

PV — POÇO DE VISITA = 06

SARJETÃO EXISTENTE

SINALIZAÇÃO DE SOLO = 13,66m²

PREFEITURA DO MUNICÍPIO DE PONTAL
ESTADO DE SÃO PAULO

PROJETO
INFRAESTRUTURA URBANA

LOCAL
PONTAL - SP

TÍTULO
RECAPEAMENTO ASFÁLTICO - SETOR 01

FOLHA
01/04

ASSUNTO
RECAPEAMENTO ASFÁLTICO EM DIVERSAS VIAS DESTE MUNICÍPIO

OBSERVAÇÕES	ESCALA NOMINAL	DATA	REVISÃO
	1:500	JAN/2024	0

ASSINATURAS

MUNICIPIO DE PONTAL - SP
JOSÉ CARLOS NEVES SILVA
PREFEITO MUNICIPAL

ÉDIO QUARANTA JÚNIOR
ENGENHEIRO CIVIL
CREA: 0600870441
ART: