




# PREFEITURA MUNICIPAL DE PONTAL SP

<b>CONSTRUÇÃO:</b> GUIAS - 185,55 m PAVIMENTO - 866,86 m <sup>2</sup> CALÇAMENTO - 551,96 m <sup>2</sup>
PINTURA DE FAIXAS - 22,60 m <sup>2</sup> PLACA DE PARE - 3 UNIDADES PLACA DE SENTIDO - 1 UNIDADE

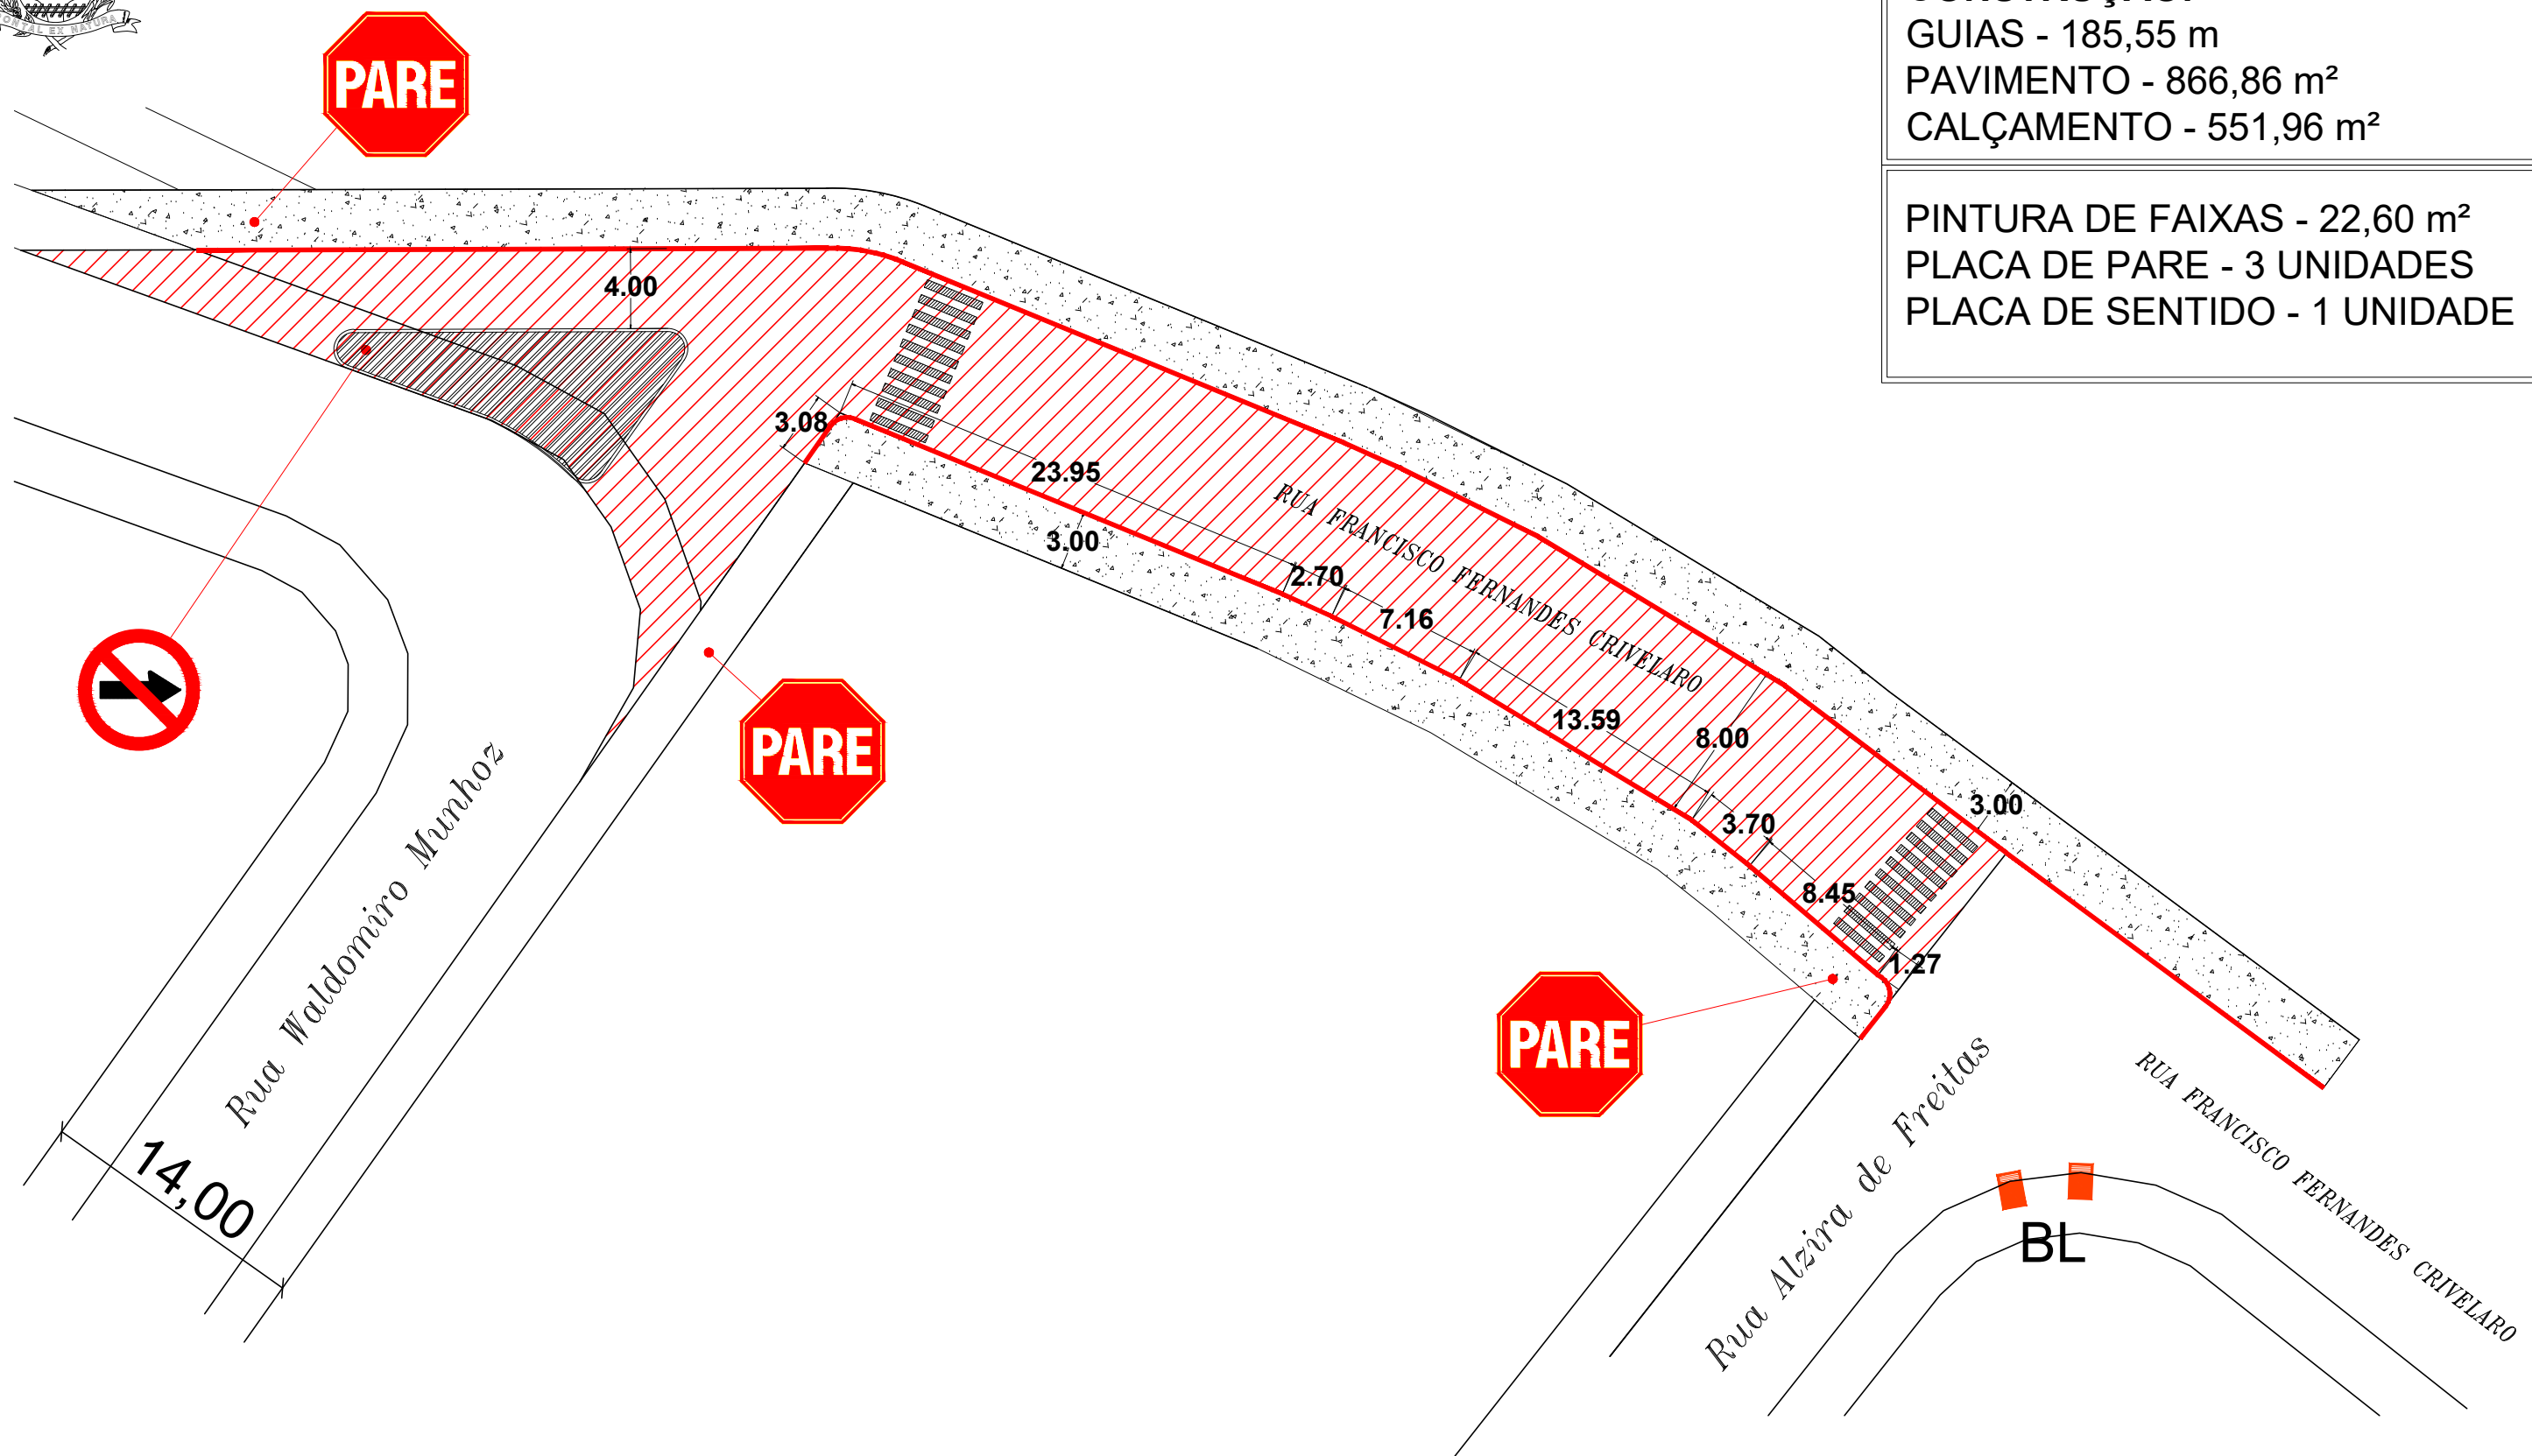

TITULO CROQUI DA PAVIMENTAÇÃO DA RUA FRANCISCO CRIVELARO.			
OBJ. PAVIMENTAÇÃO DE VIAS PÚBLICAS		CIDADE PONTAL - SP	
LOCAL PONTAL - SP	BAIRRO JARDIM EUROPA	ESCALA s/esc.	DATA Marc./24