





CORTE ESQUEMÁTICO TRANSVERSAL A-A

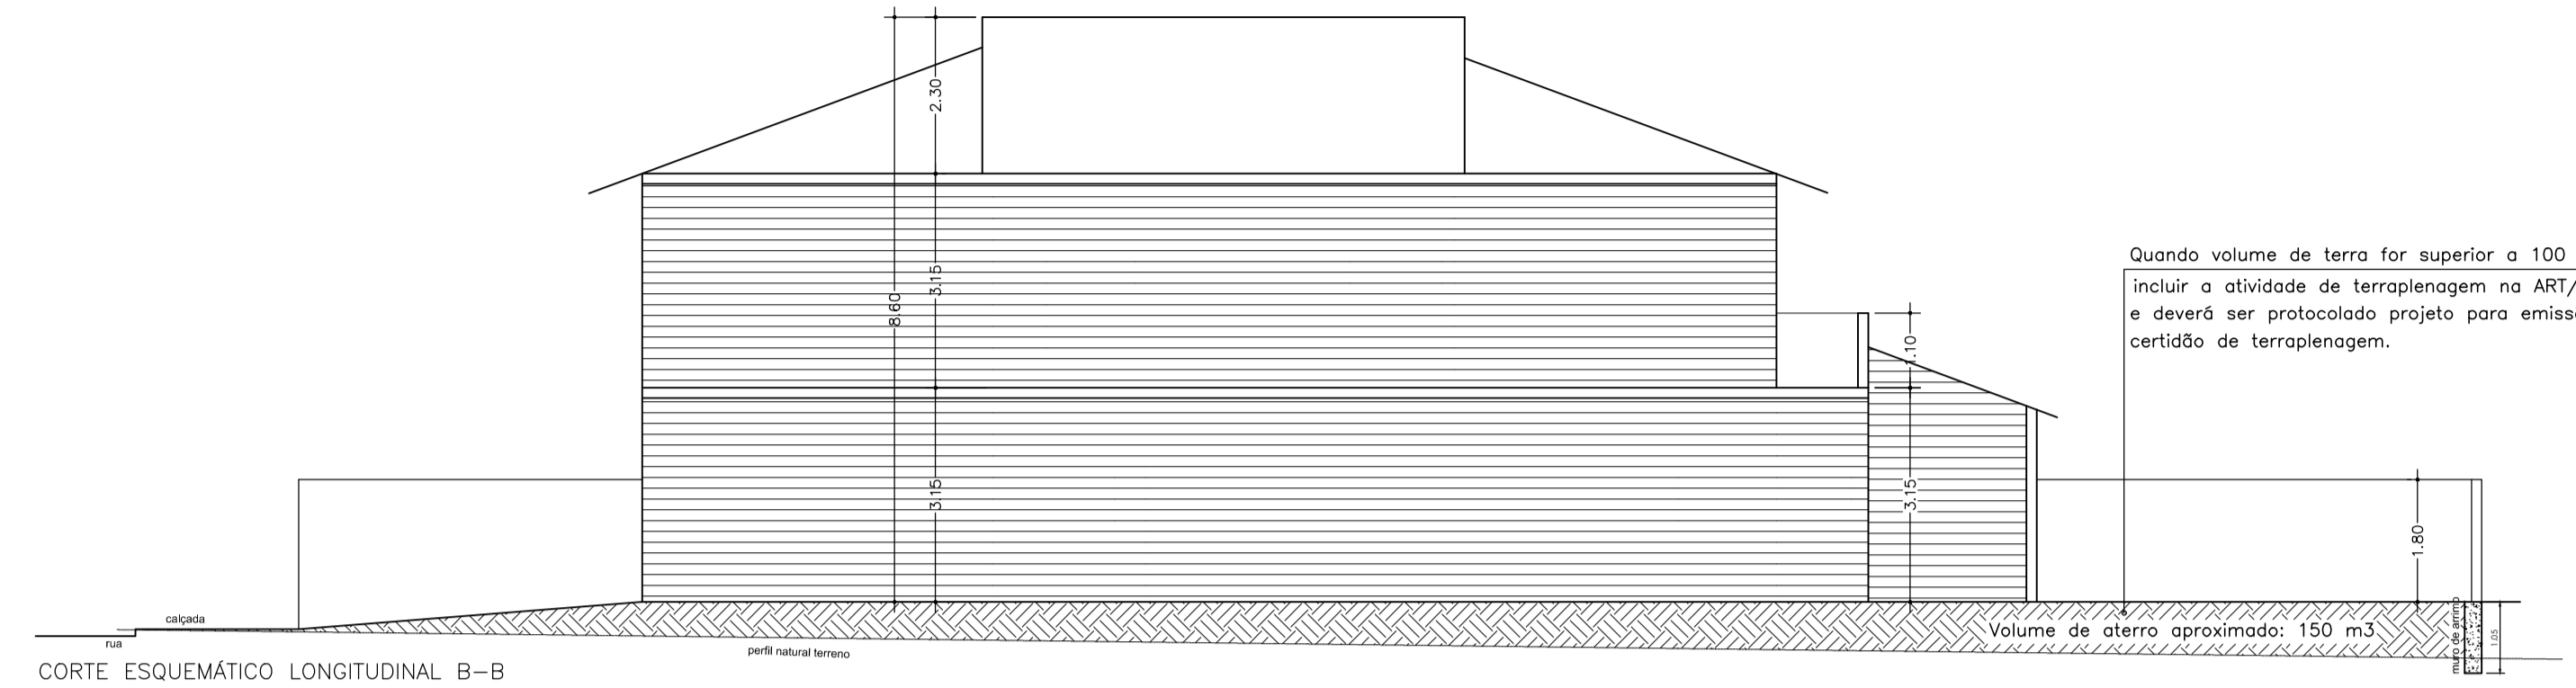


CORTE ESQUEMÁTICO LONGITUDINAL B-B

- LEGENDA**
- A CONSTRUIR
  - A REGULARIZAR
  - A DEMOLIR
  - EXISTENTE
  - ÁREA PERMEÁVEL
  - ÁREA IMPERMEÁVEL

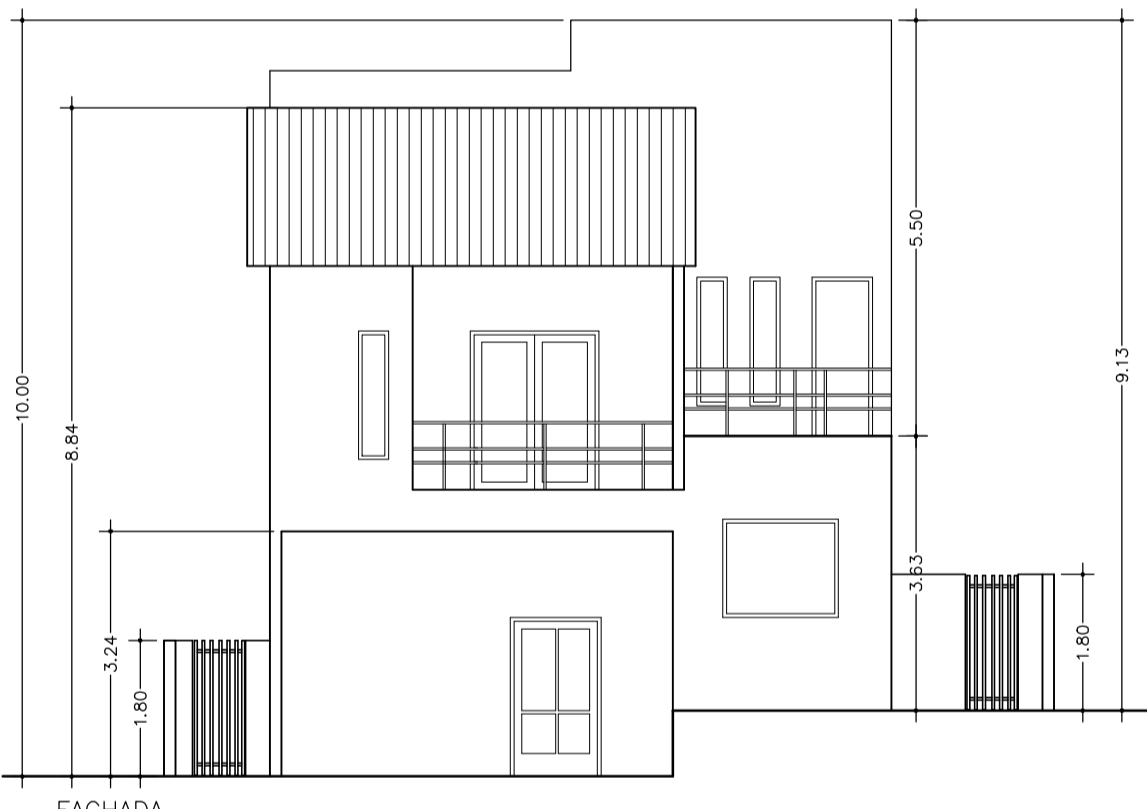



FACHADA

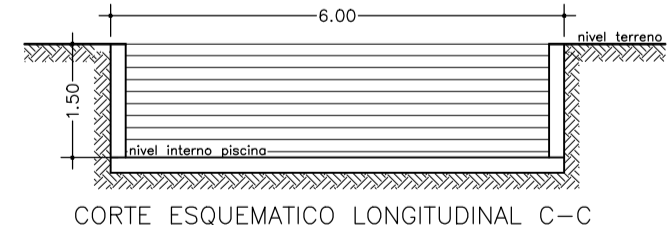

CORTE ESQUEMÁTICO LONGITUDINAL C-C



CORTE ESQUEMÁTICO TRANSVERSAL D-D

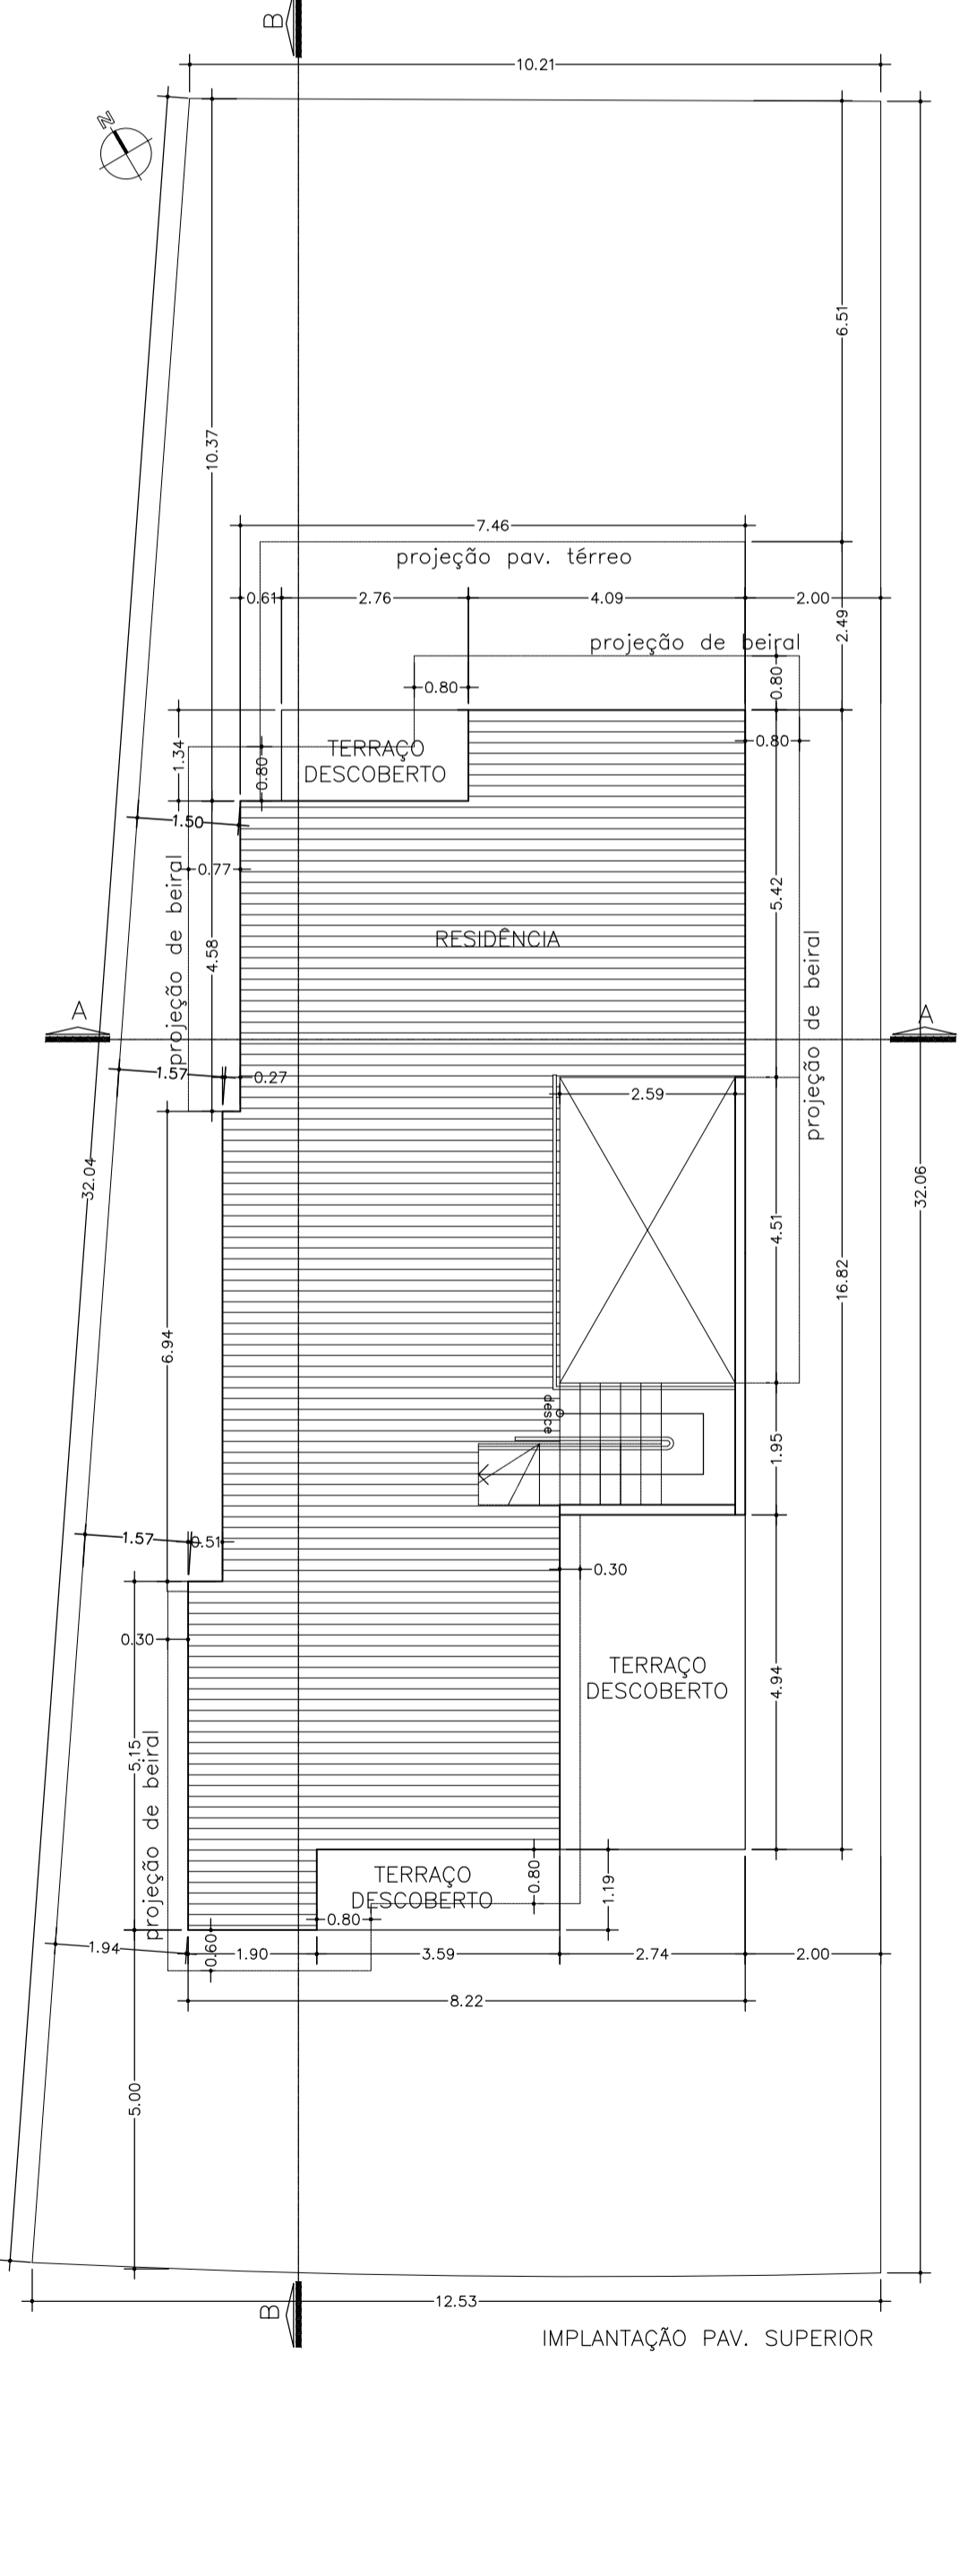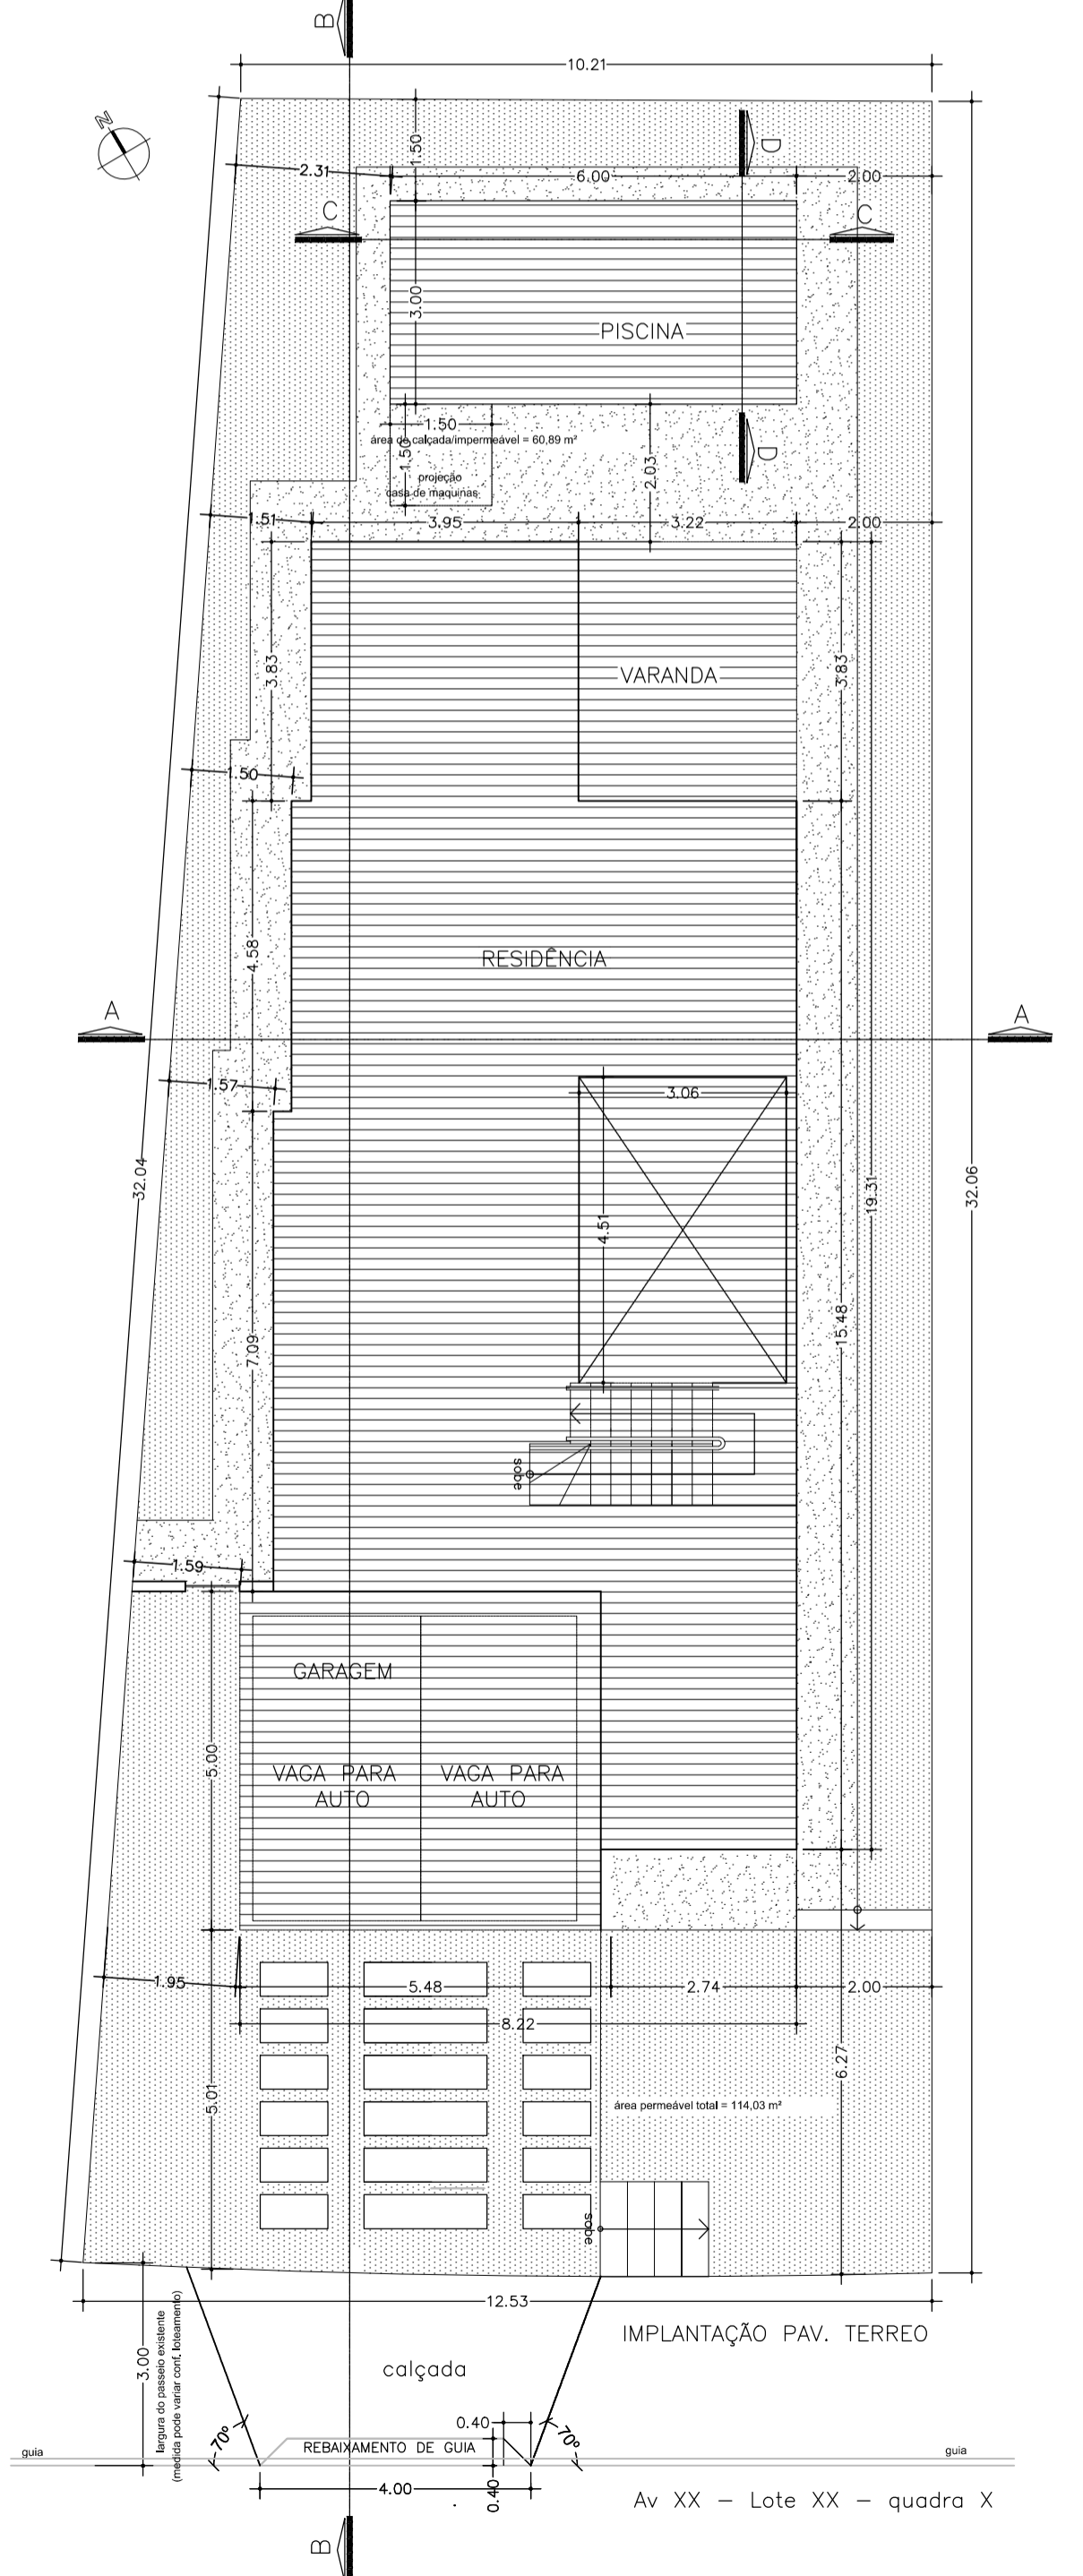

**MEMORIAL DESCRITIVO DA OBRA**

ESTRUTURA	FORRO	ARRIMO/CONTENÇÕES
<input type="checkbox"/> madeira	<input type="checkbox"/> madeira	<input type="checkbox"/> não haverá
<input checked="" type="checkbox"/> alvenaria	<input type="checkbox"/> gesso	<input checked="" type="checkbox"/> altura até 1,5 metros
<input type="checkbox"/> metálica	<input checked="" type="checkbox"/> laje	<input type="checkbox"/> altura superior a 1,5 metros
<input type="checkbox"/> concreto	<input type="checkbox"/> especial	
<input type="checkbox"/> especial		
PISO	PINTURA EXTERNA	MÓVIMENTAÇÃO DE TERRA
<input type="checkbox"/> tijolo/cimento	<input type="checkbox"/> calafiação	<input type="checkbox"/> inferior a 100 m³
<input type="checkbox"/> assoalho/madeira	<input checked="" type="checkbox"/> latex	<input checked="" type="checkbox"/> superior a 100 m³
<input checked="" type="checkbox"/> taco/cerâmica	<input type="checkbox"/> óleo/epoxi	<input type="checkbox"/> volume = 150 m³
<input type="checkbox"/> especial	<input type="checkbox"/> especial	
REVESTIMENTO EXTERNO	PINTURA INTERNA	
<input checked="" type="checkbox"/> reboco	<input type="checkbox"/> calafiação	
<input type="checkbox"/> massa fina	<input checked="" type="checkbox"/> latex	
<input type="checkbox"/> pastilha/cerâmica	<input type="checkbox"/> óleo	
<input type="checkbox"/> especial	<input type="checkbox"/> especial	
INSTALAÇÃO ELETRICA	REVESTIMENTO INTERNO	
<input type="checkbox"/> aparente	<input checked="" type="checkbox"/> reboco	
<input type="checkbox"/> semi embutida	<input type="checkbox"/> massa fina	
<input checked="" type="checkbox"/> embutida	<input type="checkbox"/> pastilha/cerâmica	
<input type="checkbox"/> especial	<input type="checkbox"/> especial	
COBERTURA	ESQUADRIAS	
<input type="checkbox"/> telha fibro cimento	<input type="checkbox"/> ferro	
<input checked="" type="checkbox"/> telha de barro/concreto	<input type="checkbox"/> madeira	
<input type="checkbox"/> telha tipo canaleta	<input checked="" type="checkbox"/> alumínio	
<input type="checkbox"/> telha metálica	<input type="checkbox"/> especial	
<input type="checkbox"/> laje impermeabilizada		

**MEMORIAL DESCRITIVO DE COMPARTIMENTOS**

Uma residencia contendo:

Três dormitórios  
Quatro banheiros  
Dois closets  
Uma sala de estar  
Uma sala de jantar  
Uma sala de TV  
Um escritório  
Uma cozinha

Uma depósito  
Uma despensa  
Uma lavanderia  
Um lavabo  
Uma área de lazer  
Uma piscina  
Uma Garagem para 2 carros

**PROJETO SIMPLIFICADO UNICA**

ASSUNTO : CONSTRUÇÃO DE RESIDÊNCIA UNIFAMILIAR, GARAGEM, VARANDA E PISCINA

PROPRIETÁRIO (s) : XXXXXXXXXXXXXXXXXXXXXXXX

LOCAL: Av / Rua / Travessa - Lote xx - Quadra xx - CEP: xxxxx-xxx  
Residencial / loteamento XXXXXXX - Itupeva - SP

INSCRIÇÃO CADASTRAL: XX.XX.XXX.XXXX.XXX ESCALA 1:100 / 1:200 XX/XX/XXXX

**SITUAÇÃO**

Declara que a aprovação do projeto não implica no reconhecimento por parte de prefeitura, do direito de propriedade do terreno

Declara estar ciente que a responsabilidade pela observância das disposições estabelecidas no Código Sanitário do Estado de São Paulo, bem como pelas demais disposições da Legislação Municipal, Estadual e Federal, e das normas técnicas aplicáveis é do autor, do responsável técnico e do proprietário

Proprietário: CPF: \_\_\_\_\_

Proprietário: CPF: \_\_\_\_\_

TERRENO.....	362,38
Pav. Térreo	127,55
Residência.....	26,66
Garagem.....	2,32
Varanda.....	18,00
Piscina.....	184,53
Total Térreo.....	362,38
Pav. Superior	97,15
Residência.....	97,15
Total Superior.....	281,68
TOTAL CONSTRUÇÃO.....	644,06
COEFICIENTE DE APROVEITAMENTO.....	0,77
TAXA DE PERMEABILIDADE .....	31,47%
TAXA DE OCUPAÇÃO.....	45,95%

Responsável técnico pelo projeto e Construção  
XXXXXXXXXXXXXXXXXXXXXXXXXXXX  
Arquiteta e Urbanista / Engenheiro Civil  
C.A.U ou CREA: XXXXXXXXXXXX  
INSCRIÇÃO MUNICIPAL: XXXXXXXXXXXX  
RRT ou ART. : XXXXXXXXXXXX

**PREFEITURA MUNICIPAL DE ITUPEVA**  
SECRETARIA DE OBRAS E PLANEJAMENTO URBANO

APROVADA	PROCESSO N°
	Em ___/___/___