
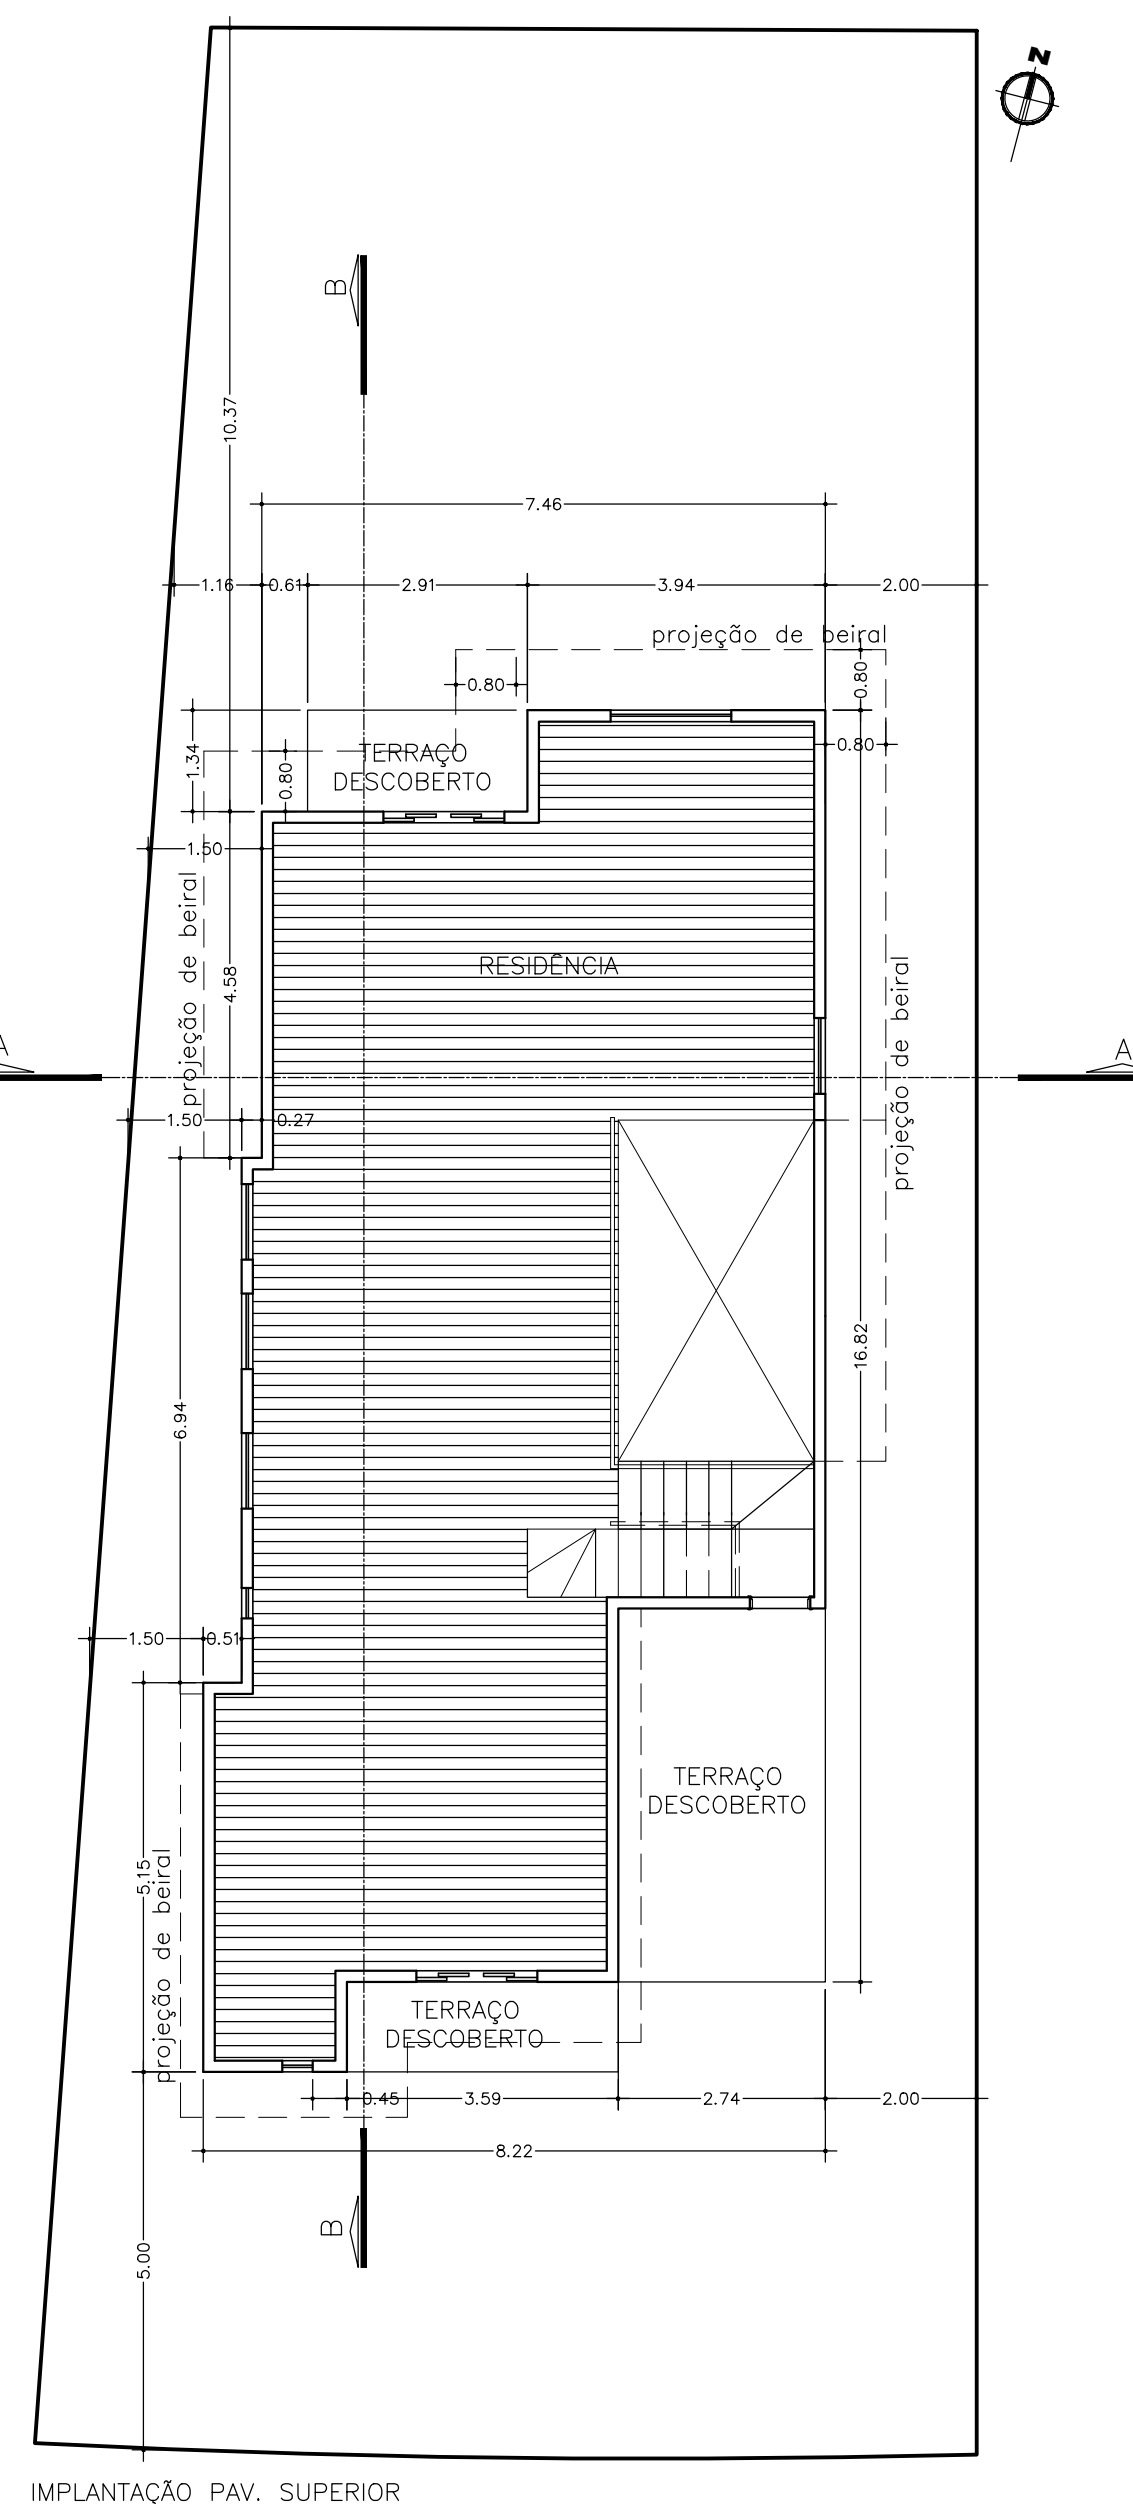
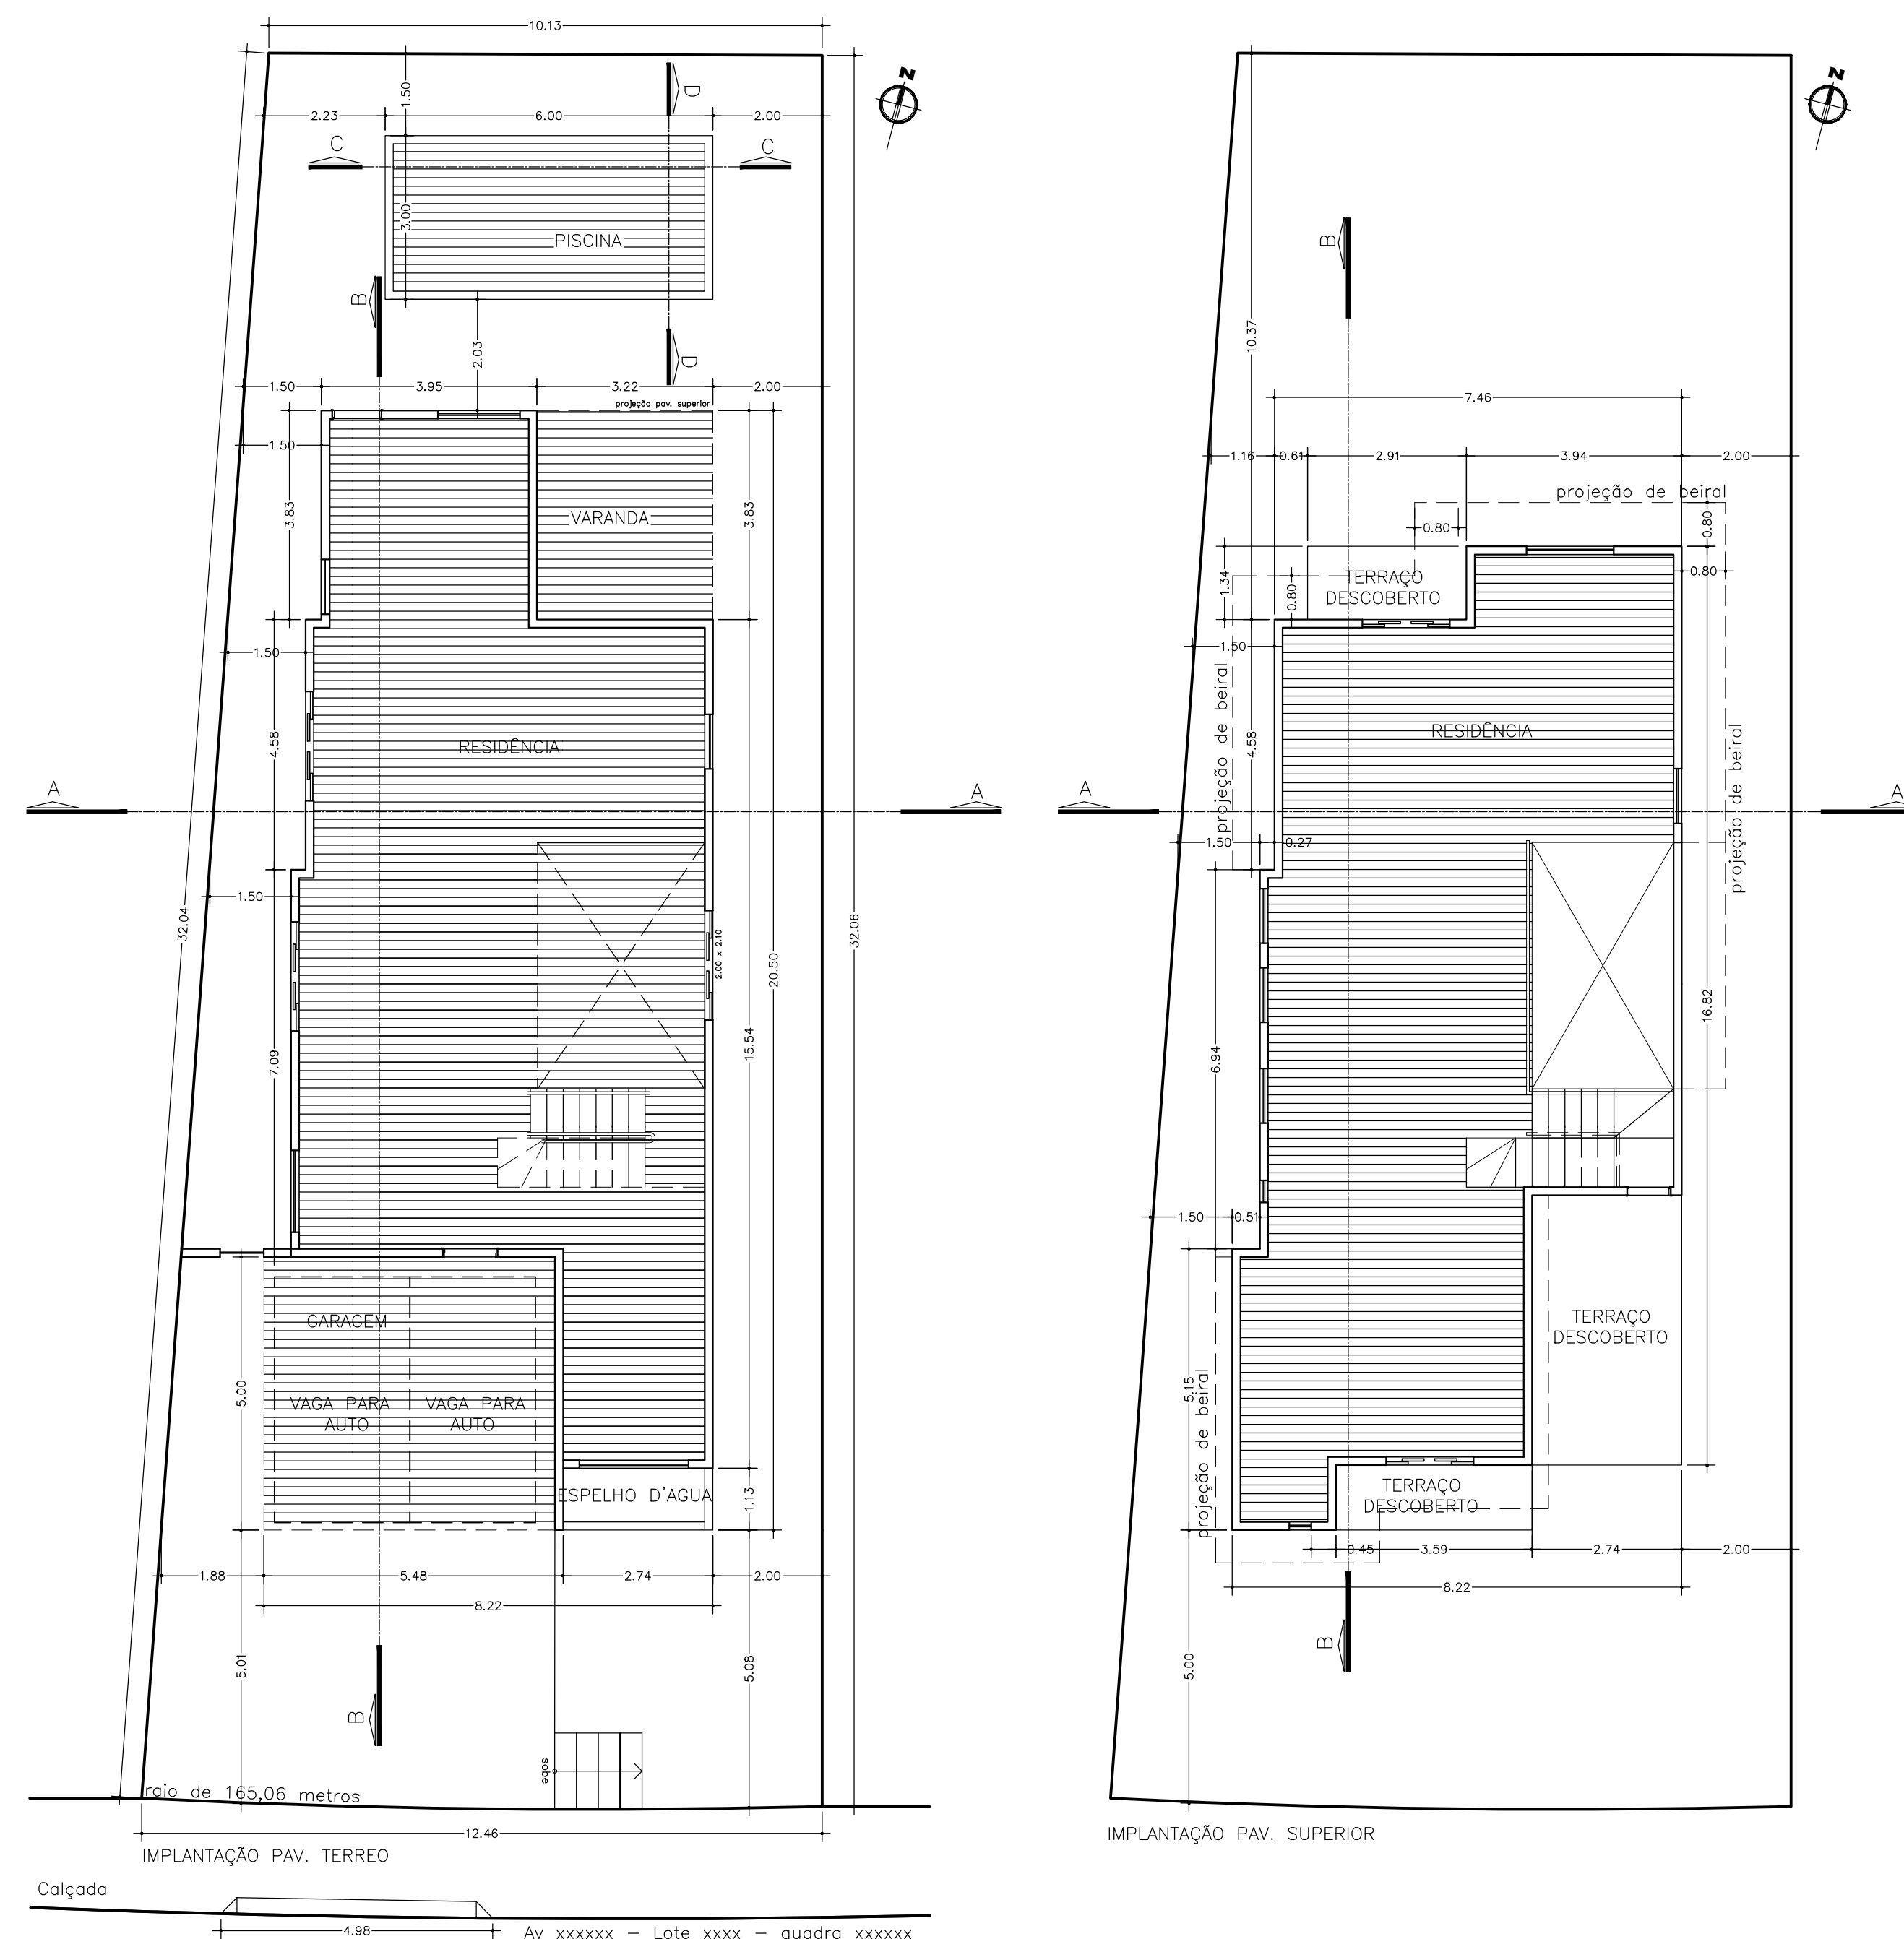
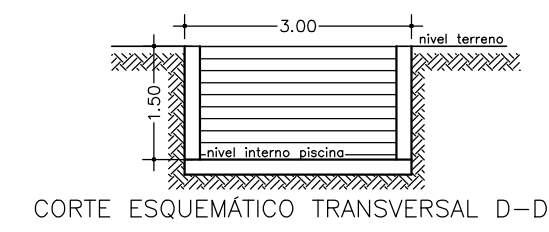
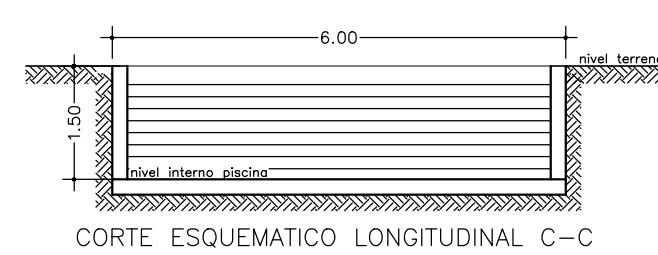
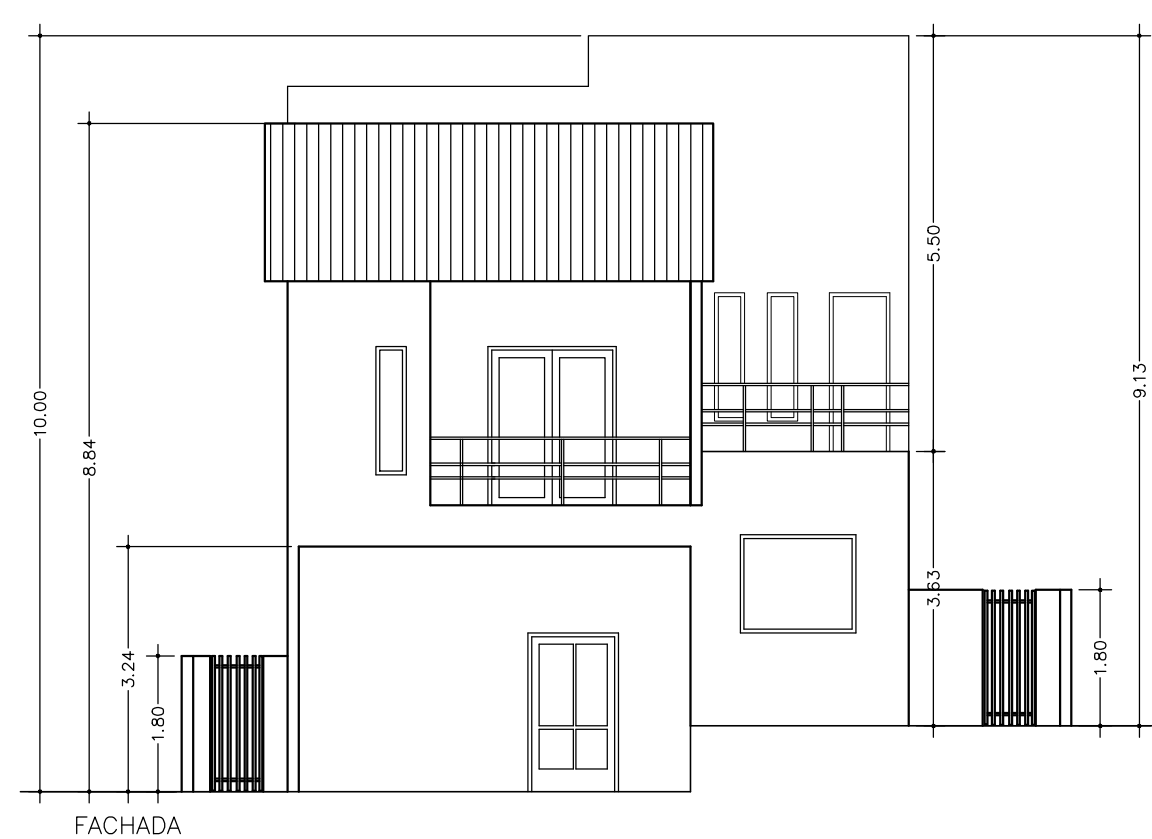
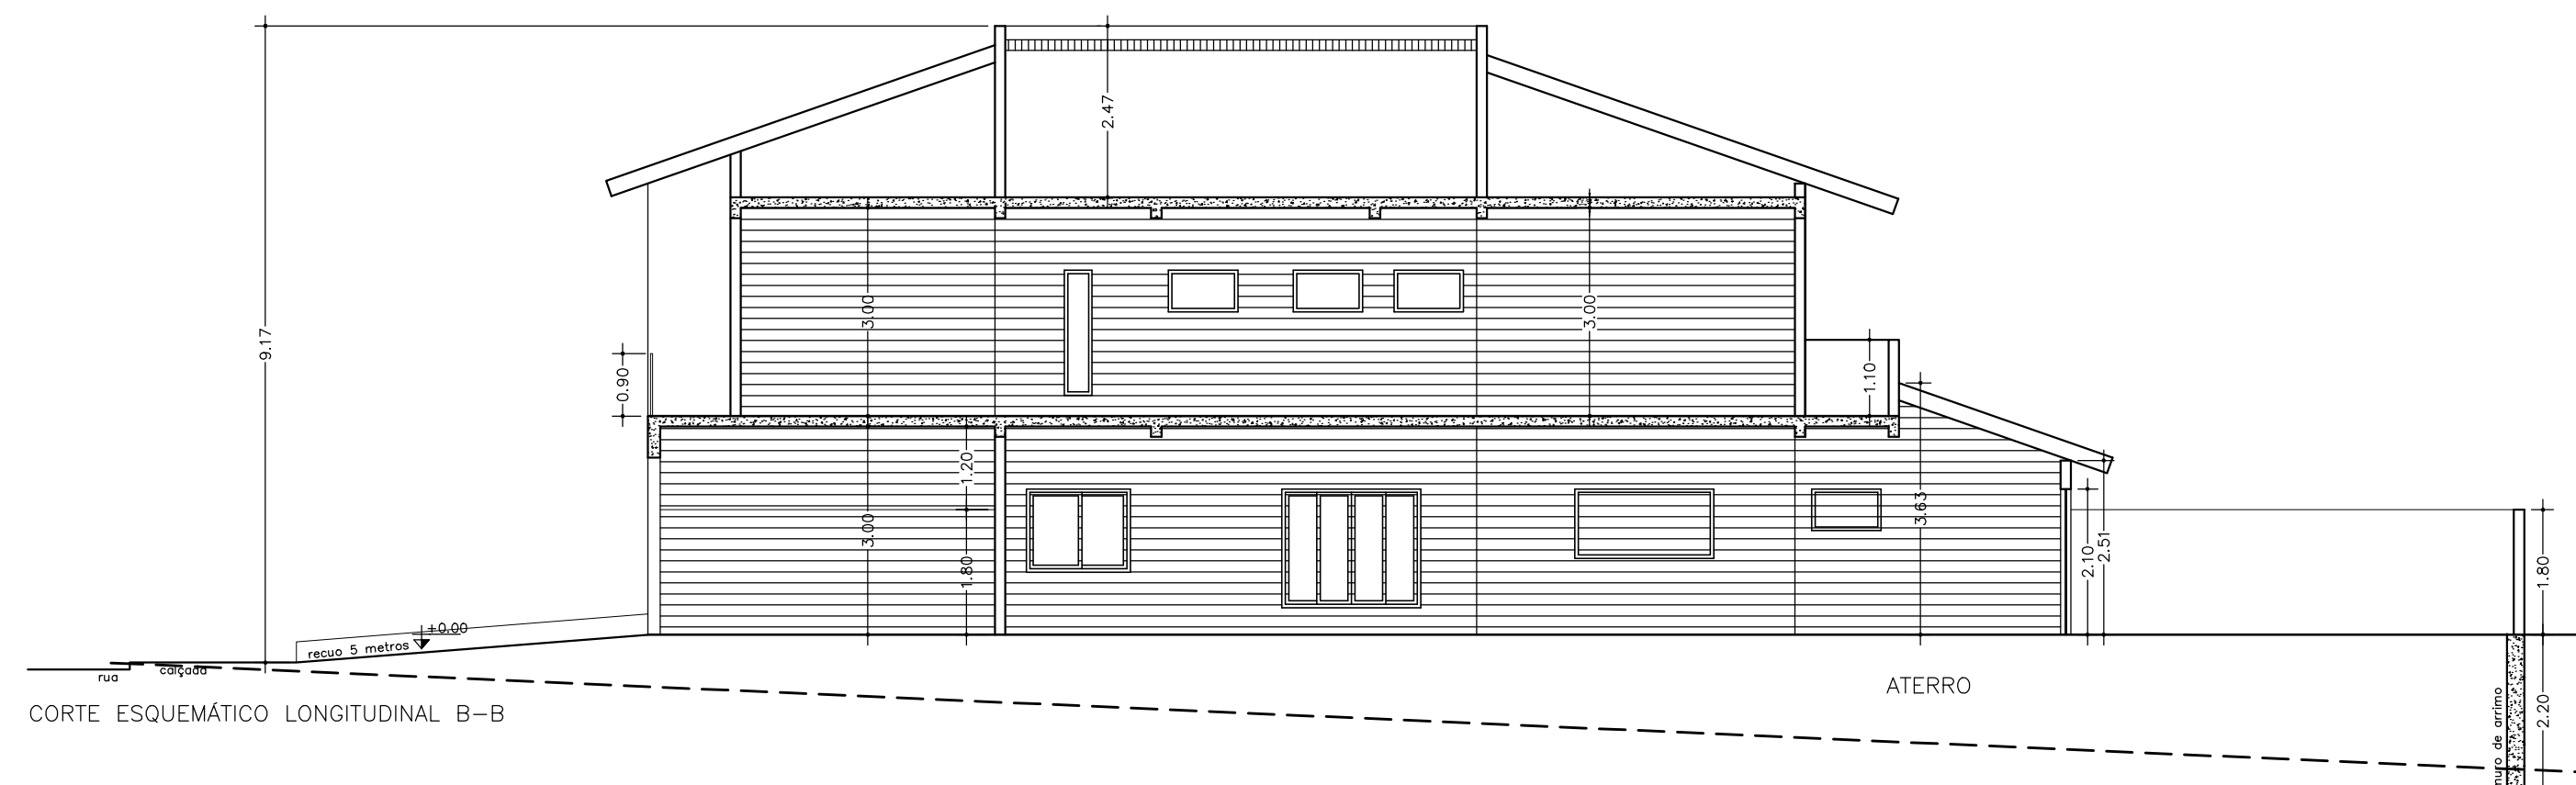


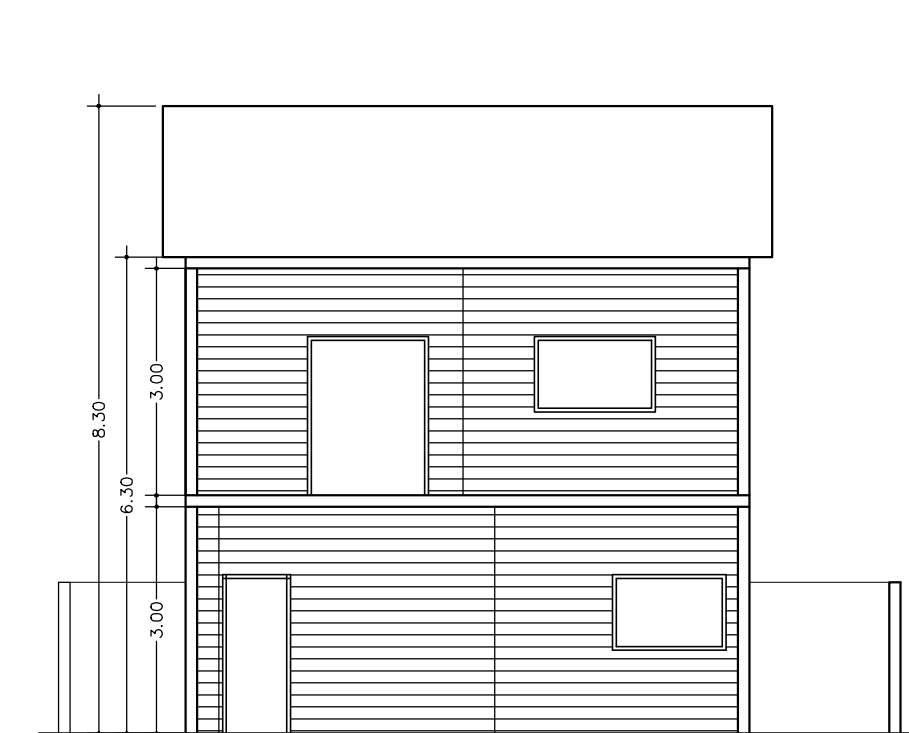

MEMORIAL DESCRITIVO ESPECIFICAÇÕES

RECURSOS MATERIAIS E EQUIPAMENTOS	
Descrições	
Movimentação de terra: inferior a 100m3	
Fundação: viga de concreto armado	
Impermeabilização: executada com tinta betuminosa	
Alvenaria: tijolo estrutural 15 cm	
Vergas: concreto armado	
Contra vergas: concreto armado	
Vagas e pilares: concreto armado	
Revestimento: gesso: reboco e massa fina	
Lata: entre pisos	
Cobertura: telha cerâmica	
Piso: cerâmica esmaltada	
Esquadrias: alumínio	
Barra impermeável: zínico até o teto nas áreas molhadas	
As diretas: resina m3: 80 mca 8/90	
Exposto: será lançado na rede de esgoto na via pública	
Água: pluvial: percursa natural da água	
Pisos	
Movimentação de terra: inferior a 100m3	
Fundação: viga baldrame apoiada sobre brocas	
Impermeabilização: executada no dedido ou similar na fundação e co	
Alvenaria: tijolo comunitário	
Revestimento: gesso	
Pre-lançamento: m3	40

MEMORIAL DESCRITIVO DE COMPARTIMENTOS

Uma residência contendo:

- Três dormitórios
- Quatro banheiros
- Dois closets
- Uma sala de estar
- Uma sala de jantar
- Uma sala de TV
- Um escritório
- Uma cozinha
- Uma depósito
- Uma despensa
- Uma lavanderia
- Um lavabo
- Uma área de lazer
- Uma piscina
- Uma Garagem para 2 carros

PROJETO SIMPLIFICADO

UNICA

UNICA

ASSUNTO : CONSTRUÇÃO DE RESIDÊNCIA UNIFAMILIAR, GARAGEM, VARANDA E PISCINA

PROPRIETÁRIO (a) : XXXXXXXXXXXXXXXXXXXXXXXX

LOCAL: Av / Rua / Travessa – Lote xx – Quadra xx
Residencial / loteamento XXXXXXX – Itupeva – SP
CEP: XXXXXXXXXX

INSCRIÇÃO FORMATA DA: XX.XX.XXX.XXXXXXXX

ESCALA 1:100 / 1:200 XX/XX/XXXX

SITUAÇÃO

Declaro que a aprovação do projeto não implica no reconhecimento por parte de prefeitura, do direito de propriedade do terreno

Declaro estar ciente que a responsabilidade pelo observância das disposições estabelecidas no Código Sanitário, do Estado de São Paulo, bem como pelas demais legislações municipais, Estaduais e Federais e das normas técnicas aplicáveis é do autor do respectivo projeto e do proprietário

Proprietário:
CPF:

Proprietário:
CPF:

TERRENO.....	XXX.XX
Plav. Térmica.....	
Paralelepípedos.....	127,55
Corrimão.....	26,66
Residência.....	12,30
Piscina.....	16,00

Plav. Superior.....	
Residência.....	37,15

TOTAL CONSTRUÇÃO..... 281,68

TAXA DE INCENDIABILIDADE..... 49,07%

TAXA DE OCUPAÇÃO 60%..... 38,88%

Responsável técnica pelo projeto e Construção
FULANO SILVANO DE QUALQUER
Arquiteto e Urbanista / Engenheiro Civil
C.A.U. ou CREA XXXXXXXXXX
INSCRIÇÃO MUNICIPAL XXXXXXXXXX
RRT ou ART : XXXXXXXXXX

PREFEITURA MUNICIPAL DE ITUPEVA
SECRETARIA DE HABITAÇÃO, OBRAS E URBANISMO

APROVADA

PROCESSO N°

Em ____/____/____