




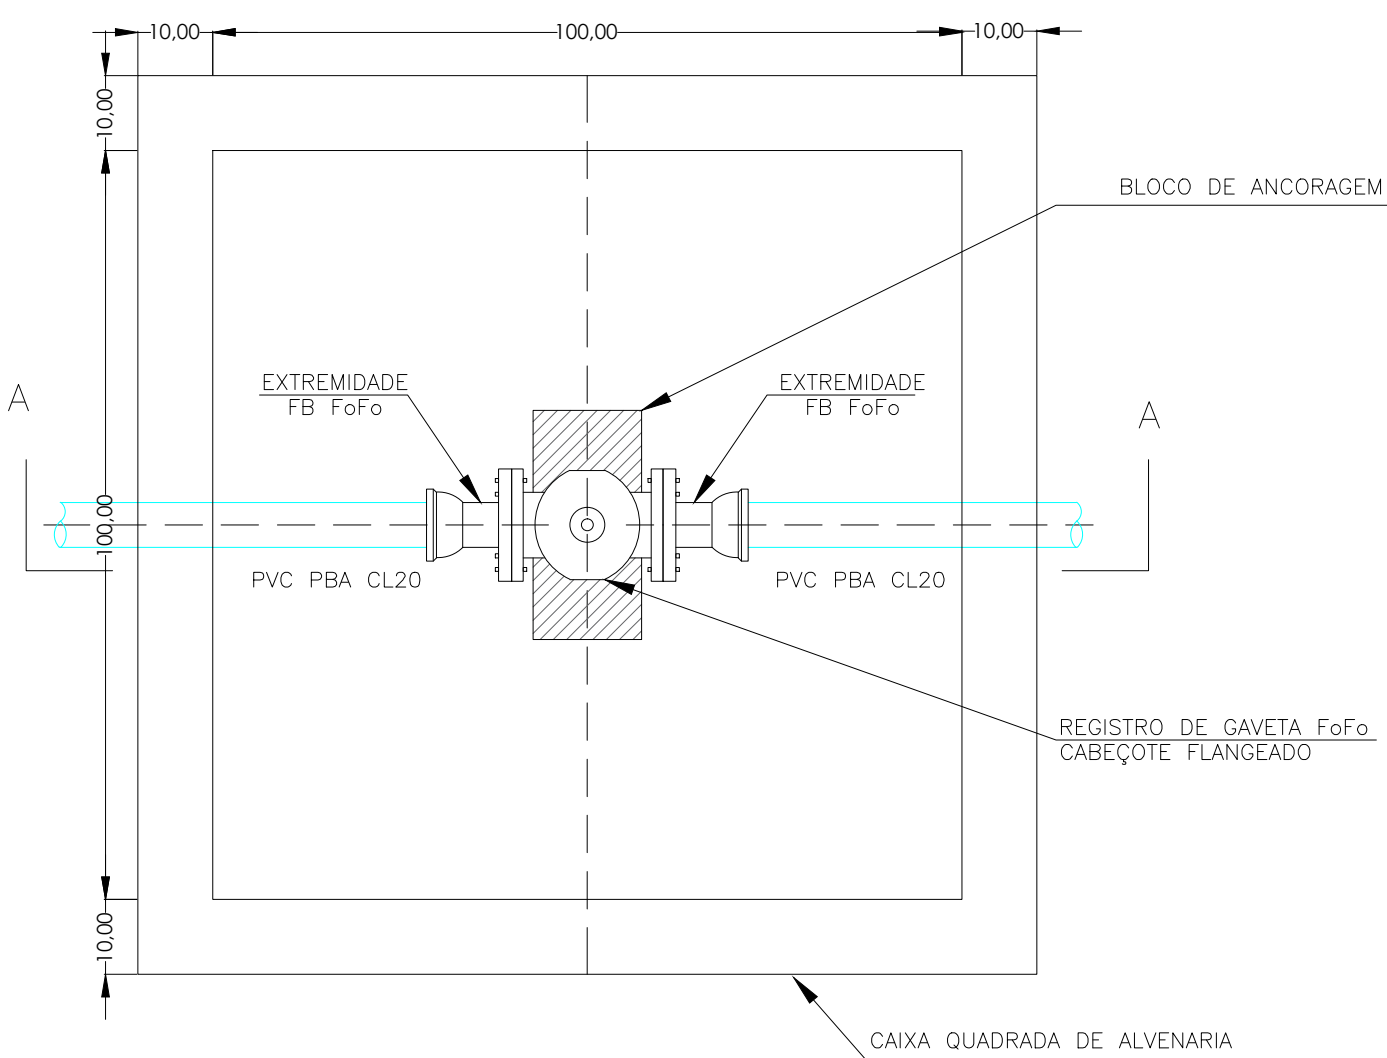


PLANTA CAIXA DE REGISTRO DE MANOBRA

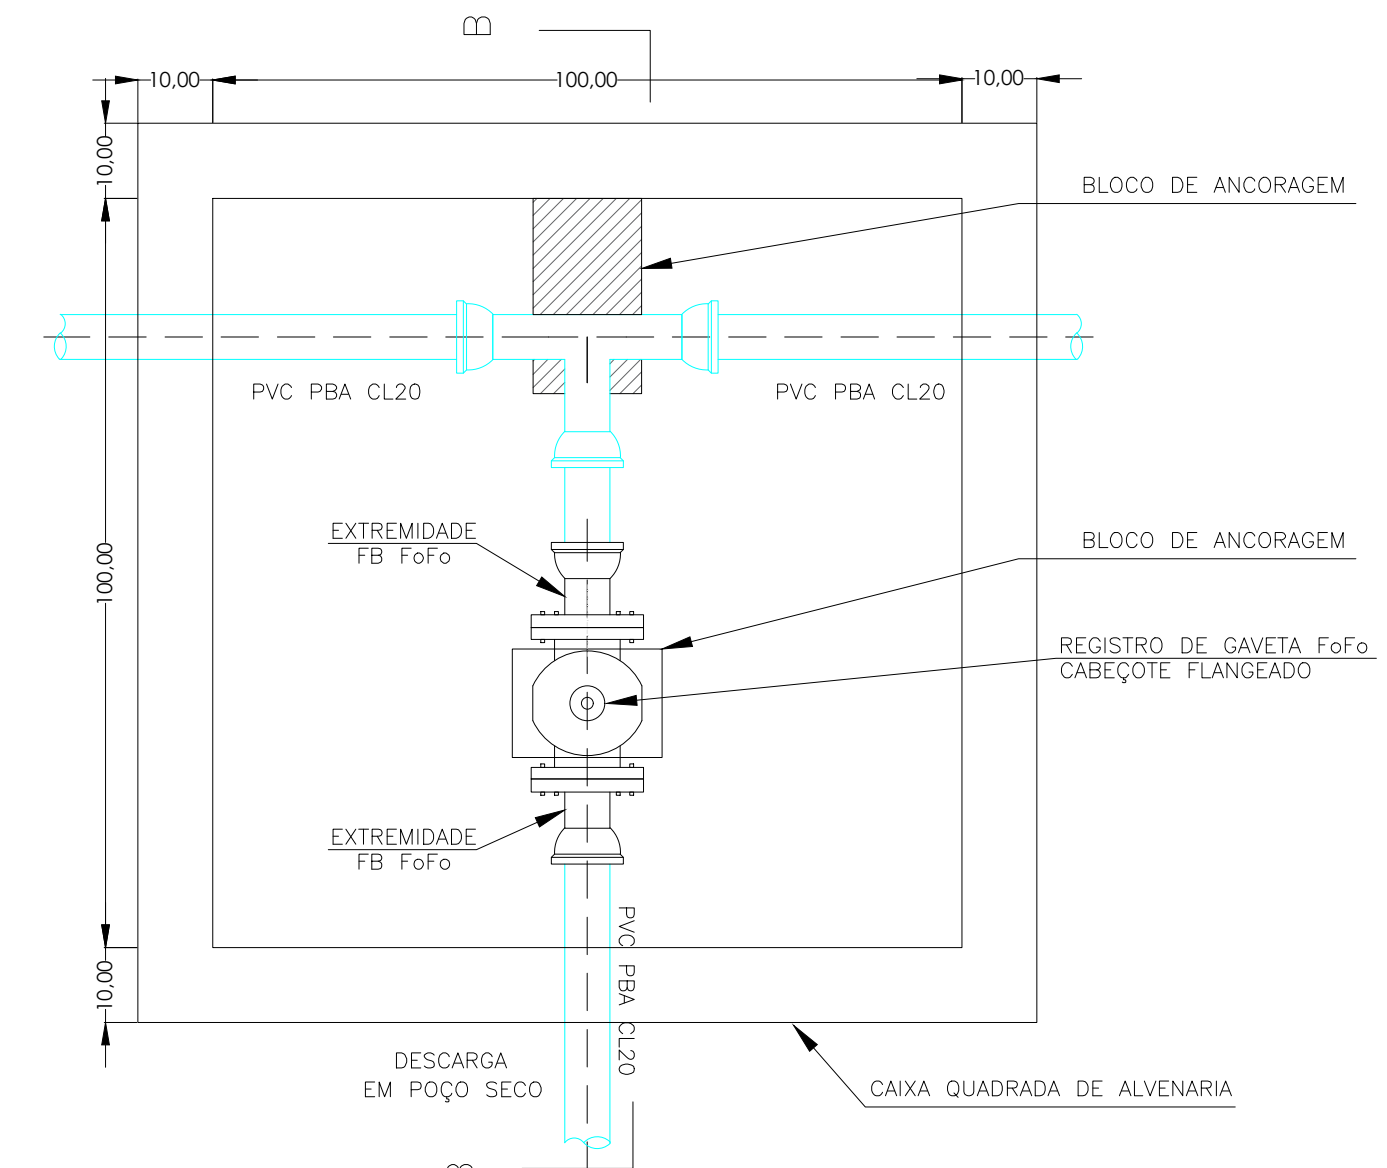


PLANTA CAIXA DE REGISTRO DE DESCARGA

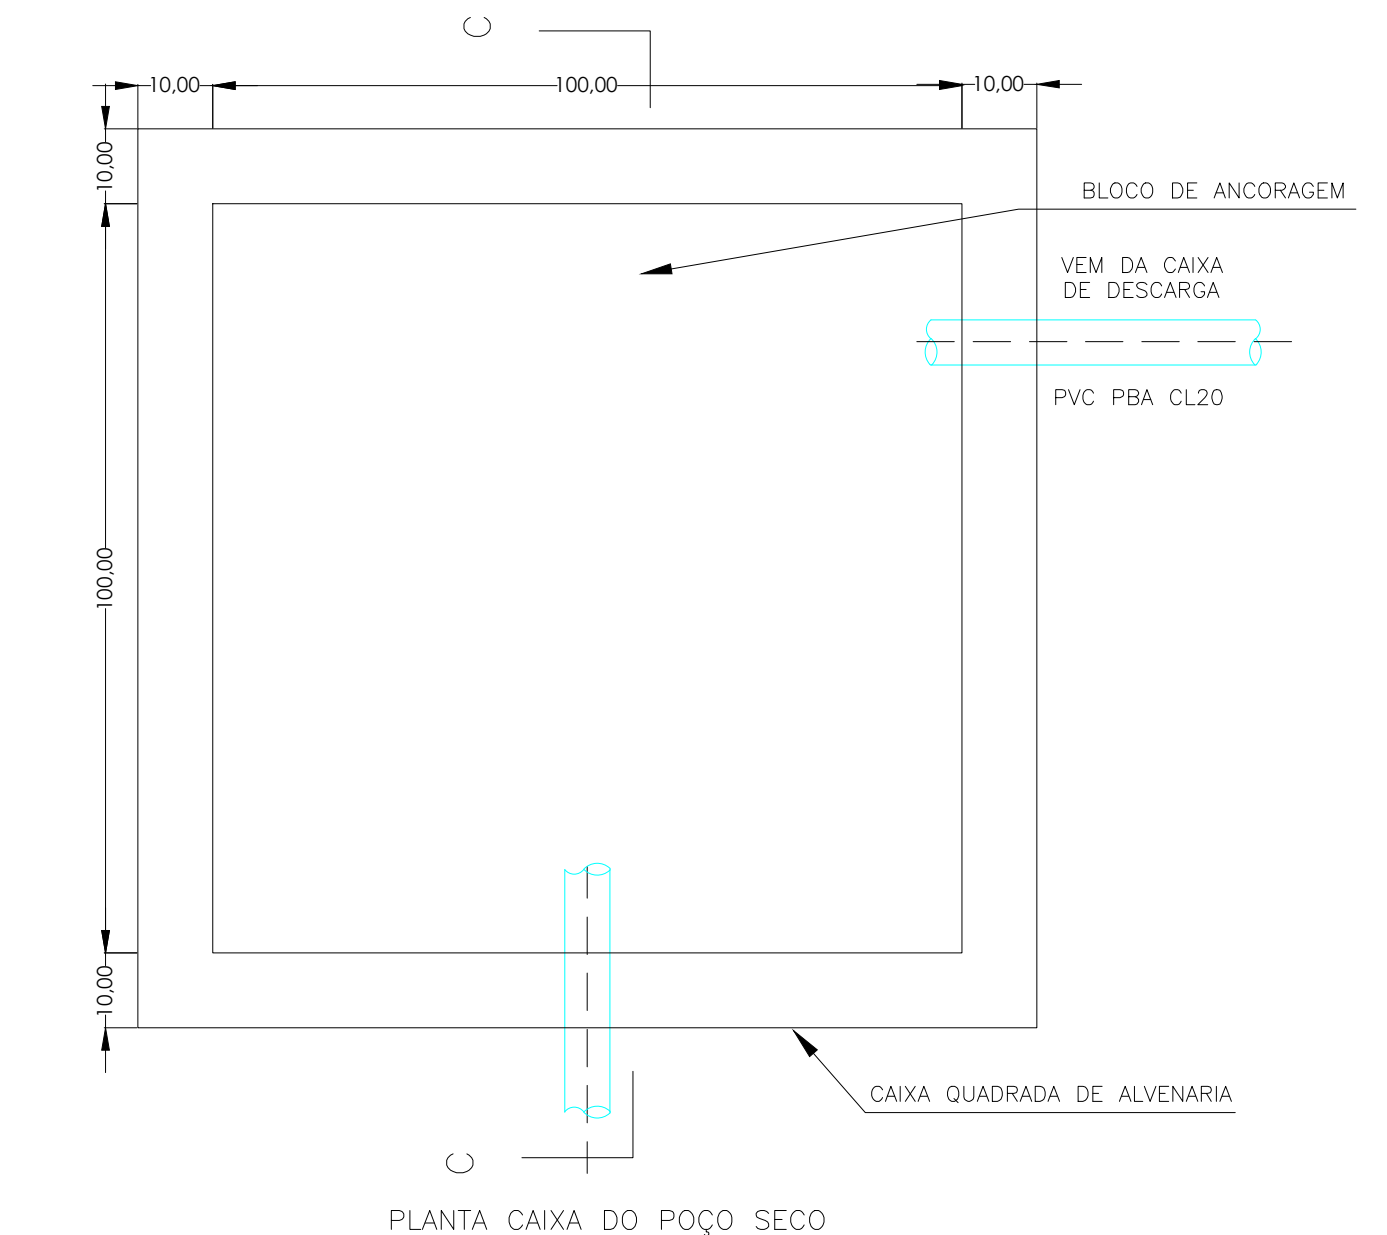


PLANTA CAIXA DO POÇO SECO

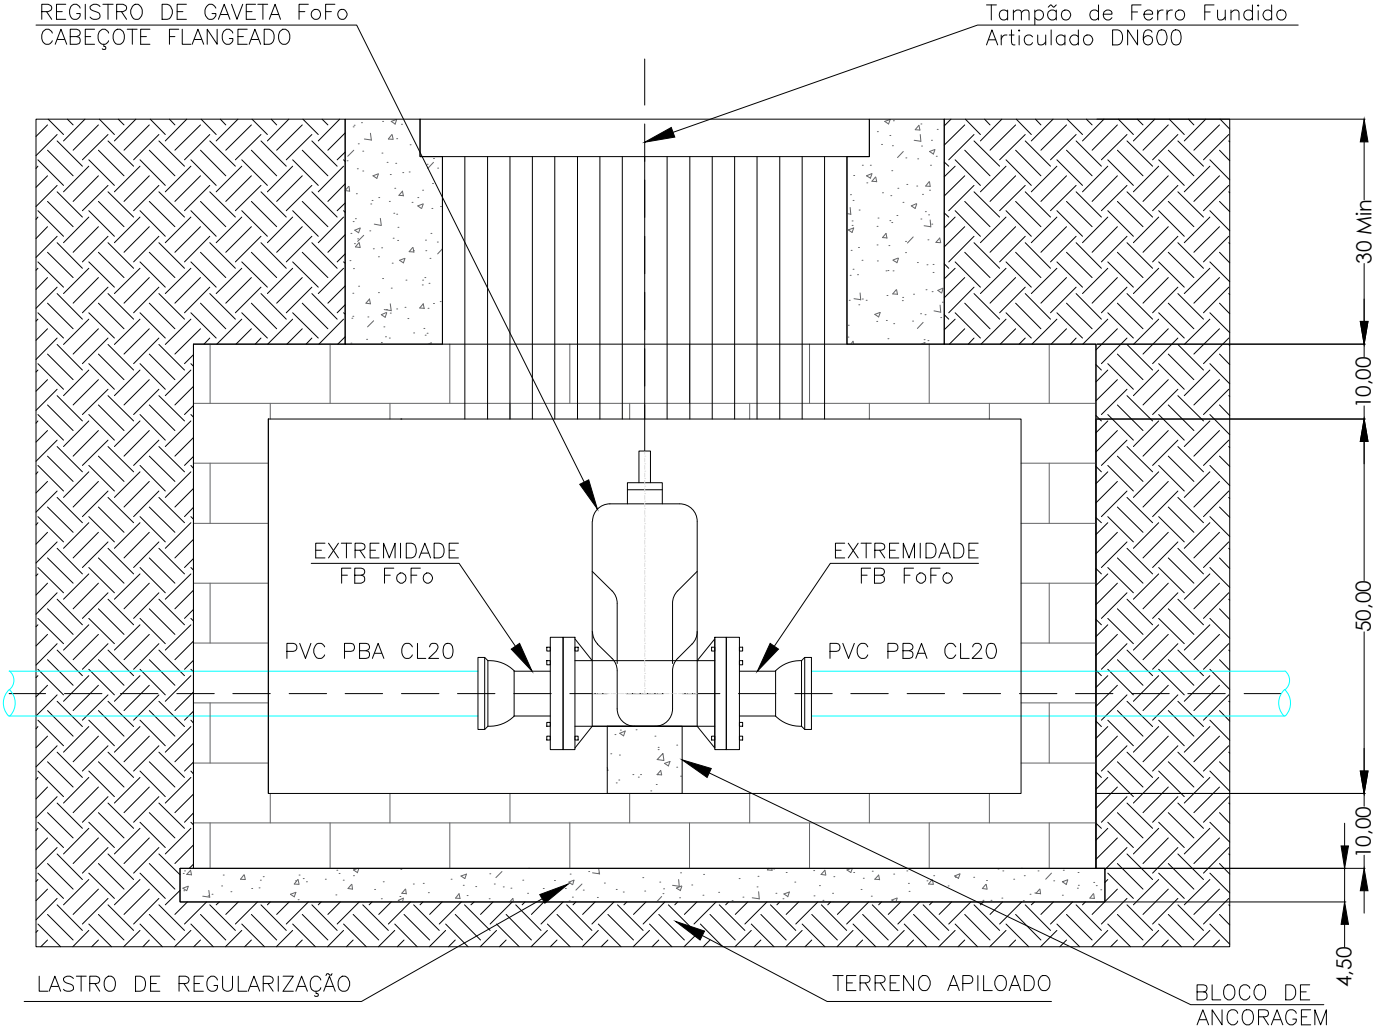


CAIXA DE REGISTRO DE MANOBRA - CORTE A-A

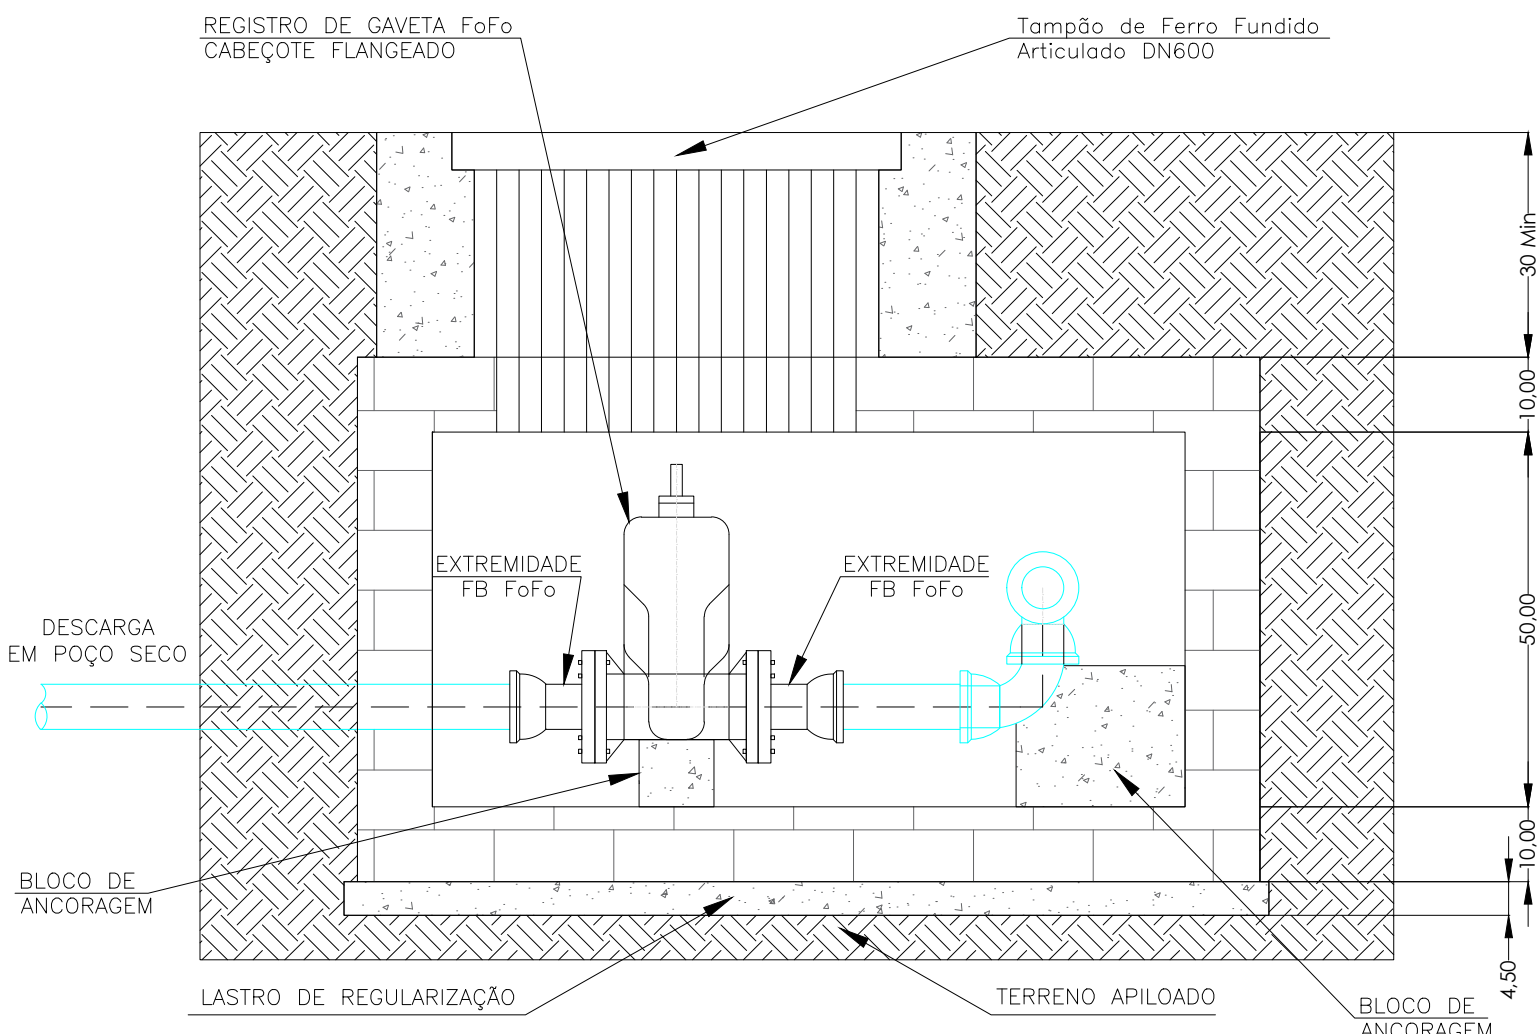


CAIXA DE REGISTRO DE DESCARGA - CORTE B-B

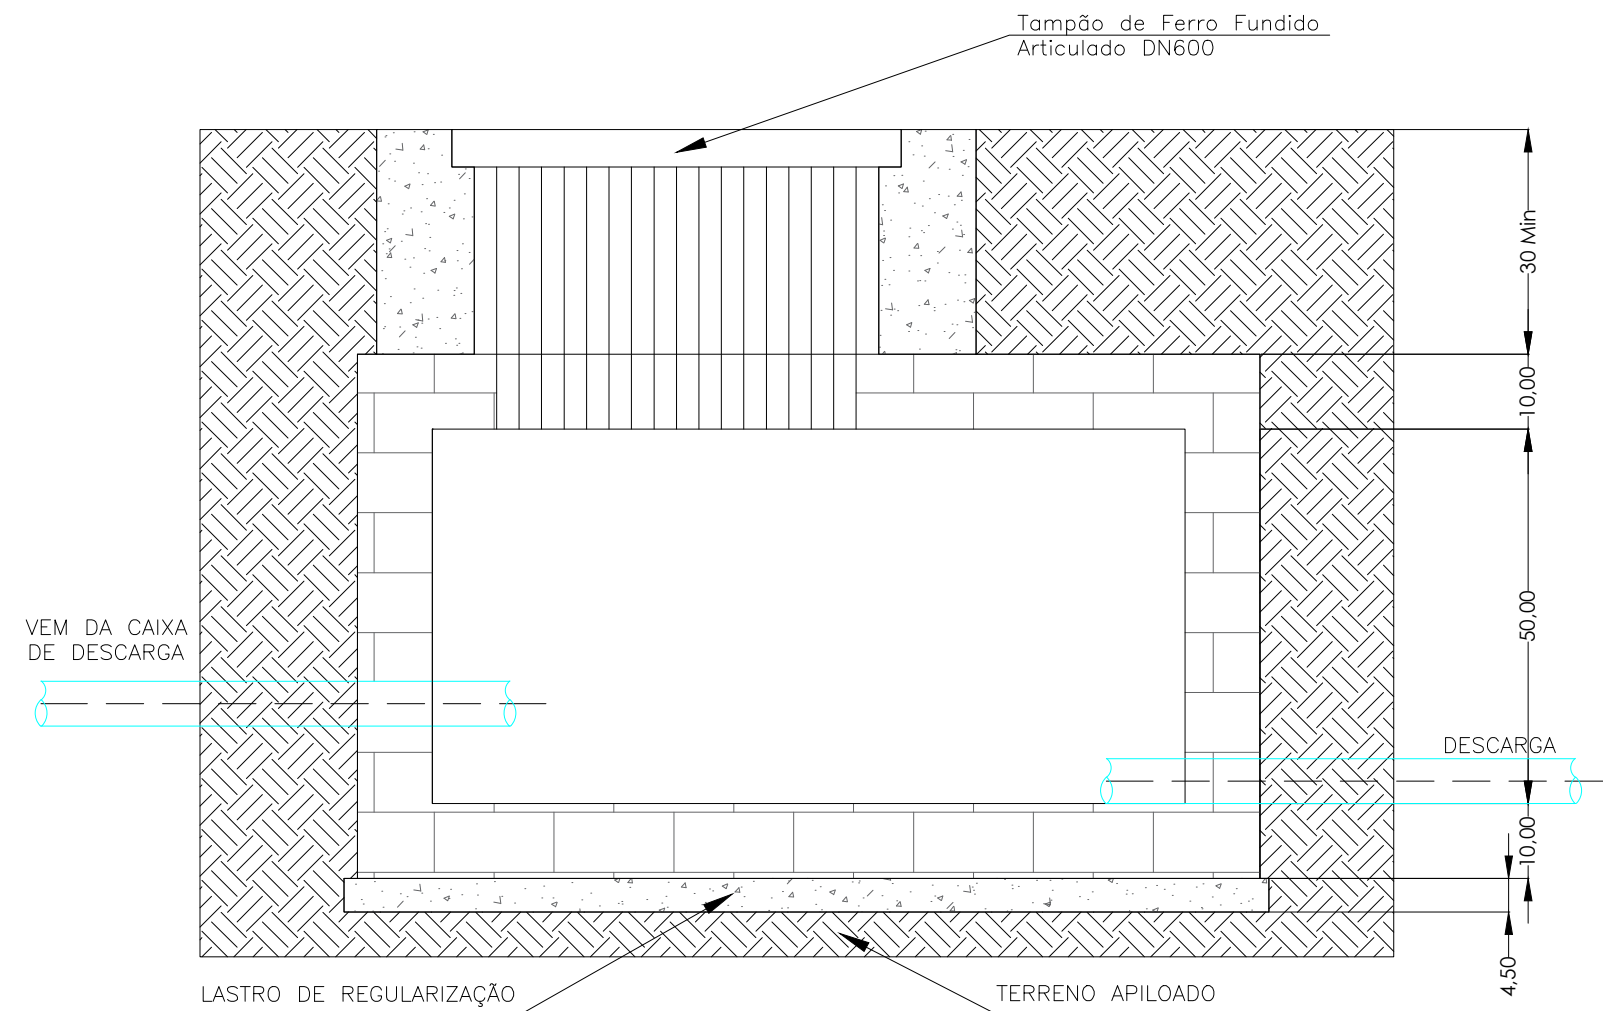

POÇO SECO PARA DESCARGA - CORTE C-C

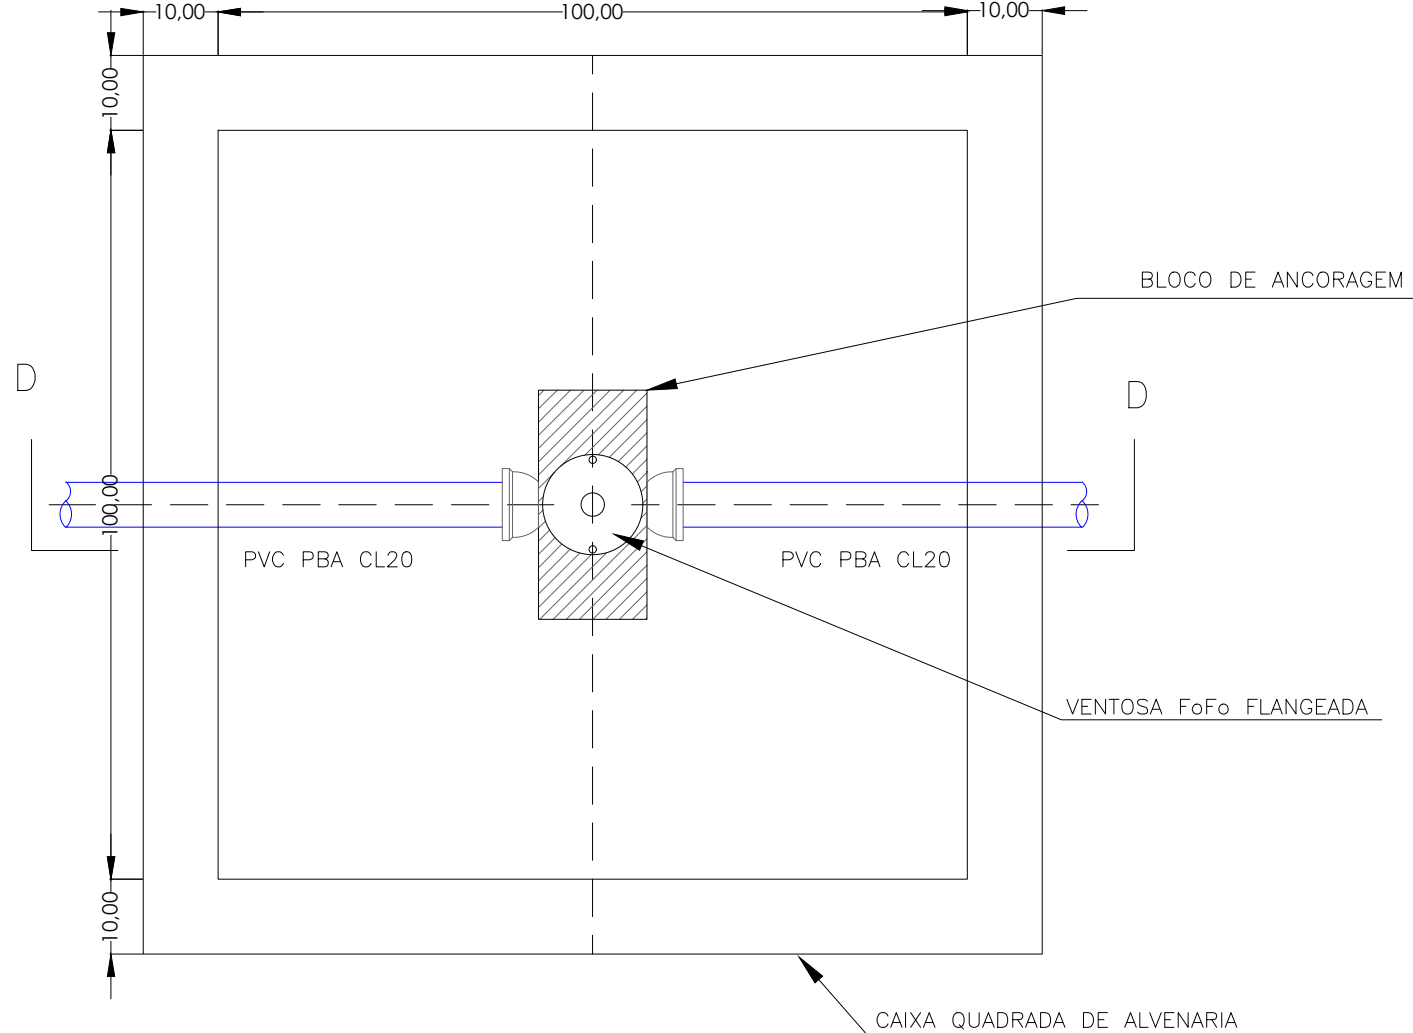

PLANTA CAIXA DA VENTOSA

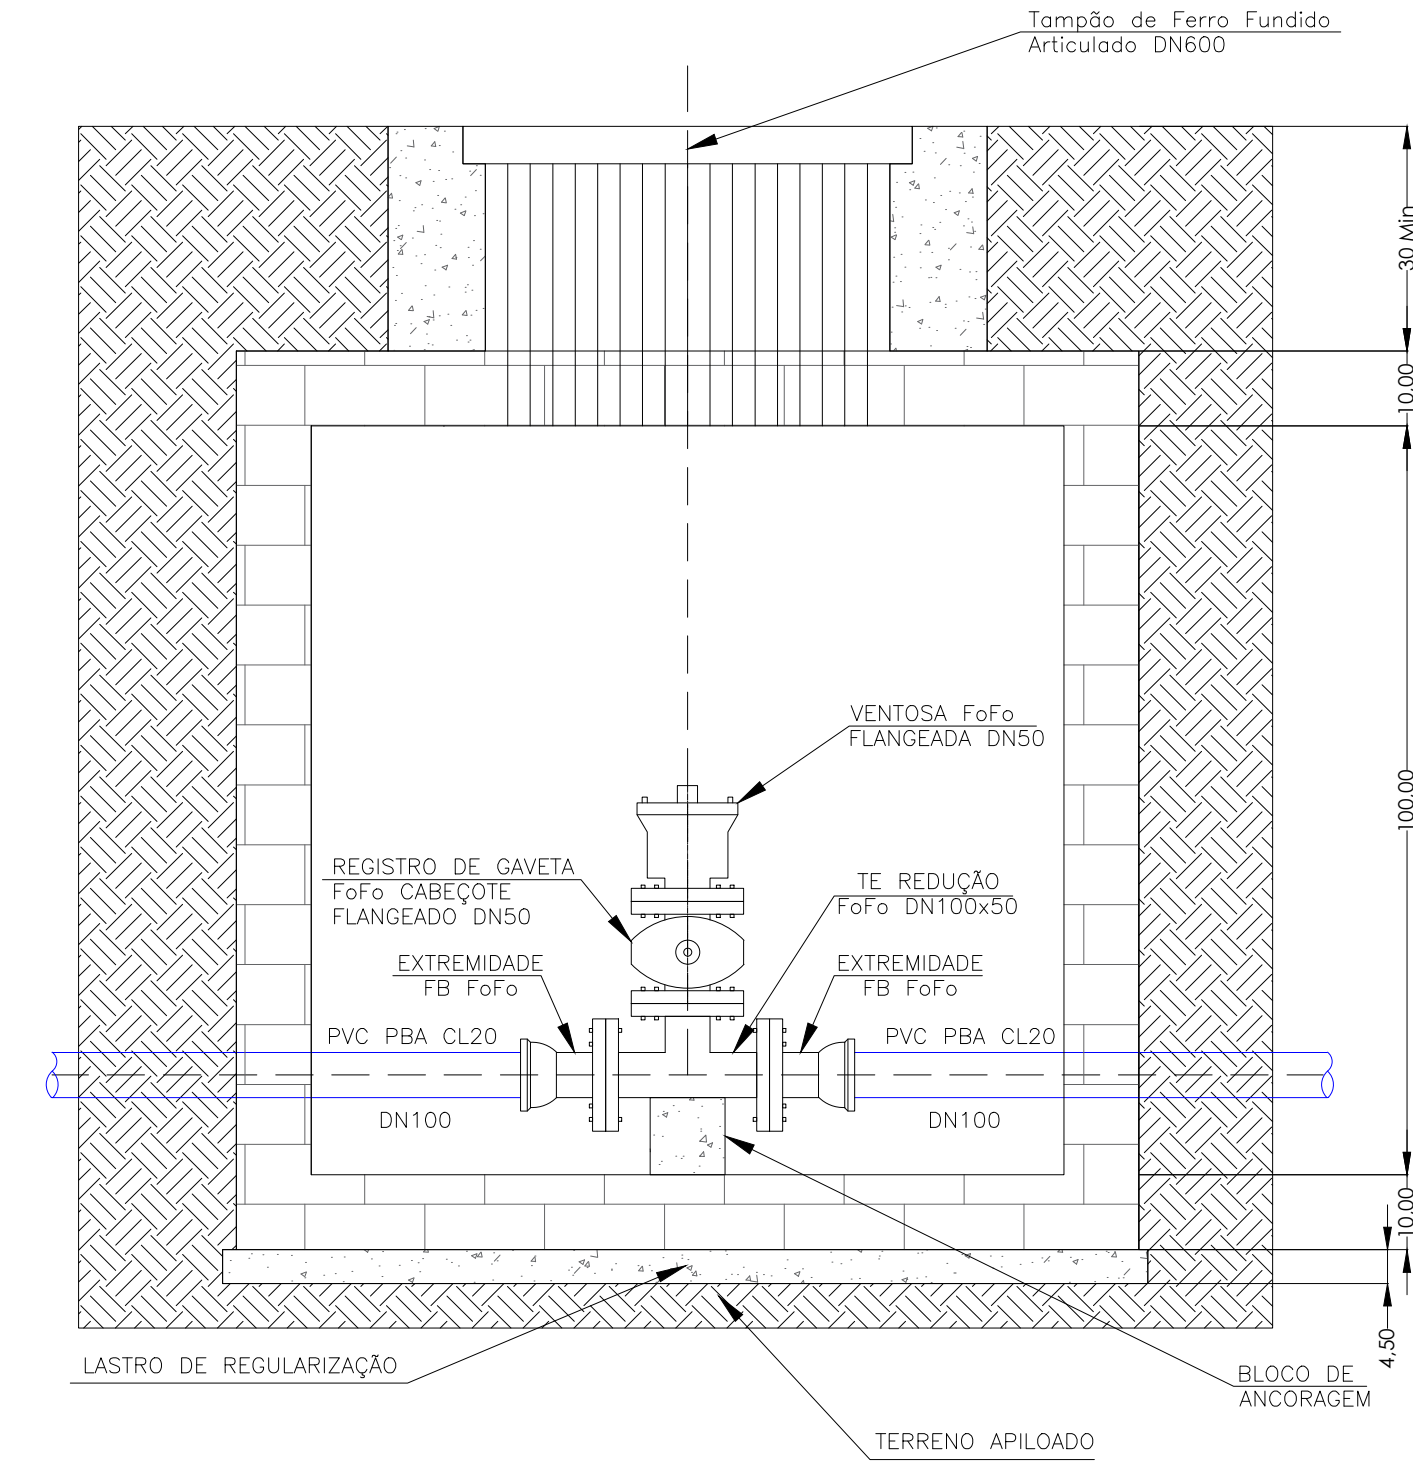

CAIXA DA VENTOSA - CORTE D-D

c				
b				
a				
	DATA	EXECUT.	VISTO	APROV.
ALTERAÇÕES				

ESCALA DE PLOTAGEM = 1:1 (FORMATO A1 - 841x559mm)

OBS: TODAS AS PEÇAS, CONEXÕES E APARELHOS DENTRO DAS CAIXAS DEVEM SER EM FERRO FUNDIDO E JUNTAS FLANGEADAS CONFORME NORMA TÉCNICA T-104/4

EMPREENDIMENTO: LOTEAMENTO VEM MORAR MELHOR I E II				
PROPRIETÁRIO: Município de Bueno Brandão	RT	ASS: NOME: Engº Civil Daniel Teixeira	CREA -MG Nº: 88325/D	
CNPJ: 18.940.098/0001-22	PROJ.:		VISTO:	
ENDEREÇO DO LOTEAMENTO: Rua Cruz de Cedro - Bairro Bárbara de Lima - Bueno Brandão - MG	DES.:		VISTO:	

COPASA A Água de Minas		COMPANHIA DE SANEAMENTO DE MINAS GERAIS BUENO BRANDÃO - MG		ESCALA: 1:2.000	FORM: A1
SISTEMA DE ABASTECIMENTO DE ÁGUA REDE DE DISTRIBUIÇÃO DE ÁGUA		CAIXAS DE MANOBRA, DESCARGA, POÇO SECO E VENTOSA		NÚMERO: 11	
				FOLHA: 11 DE 11	ARG.