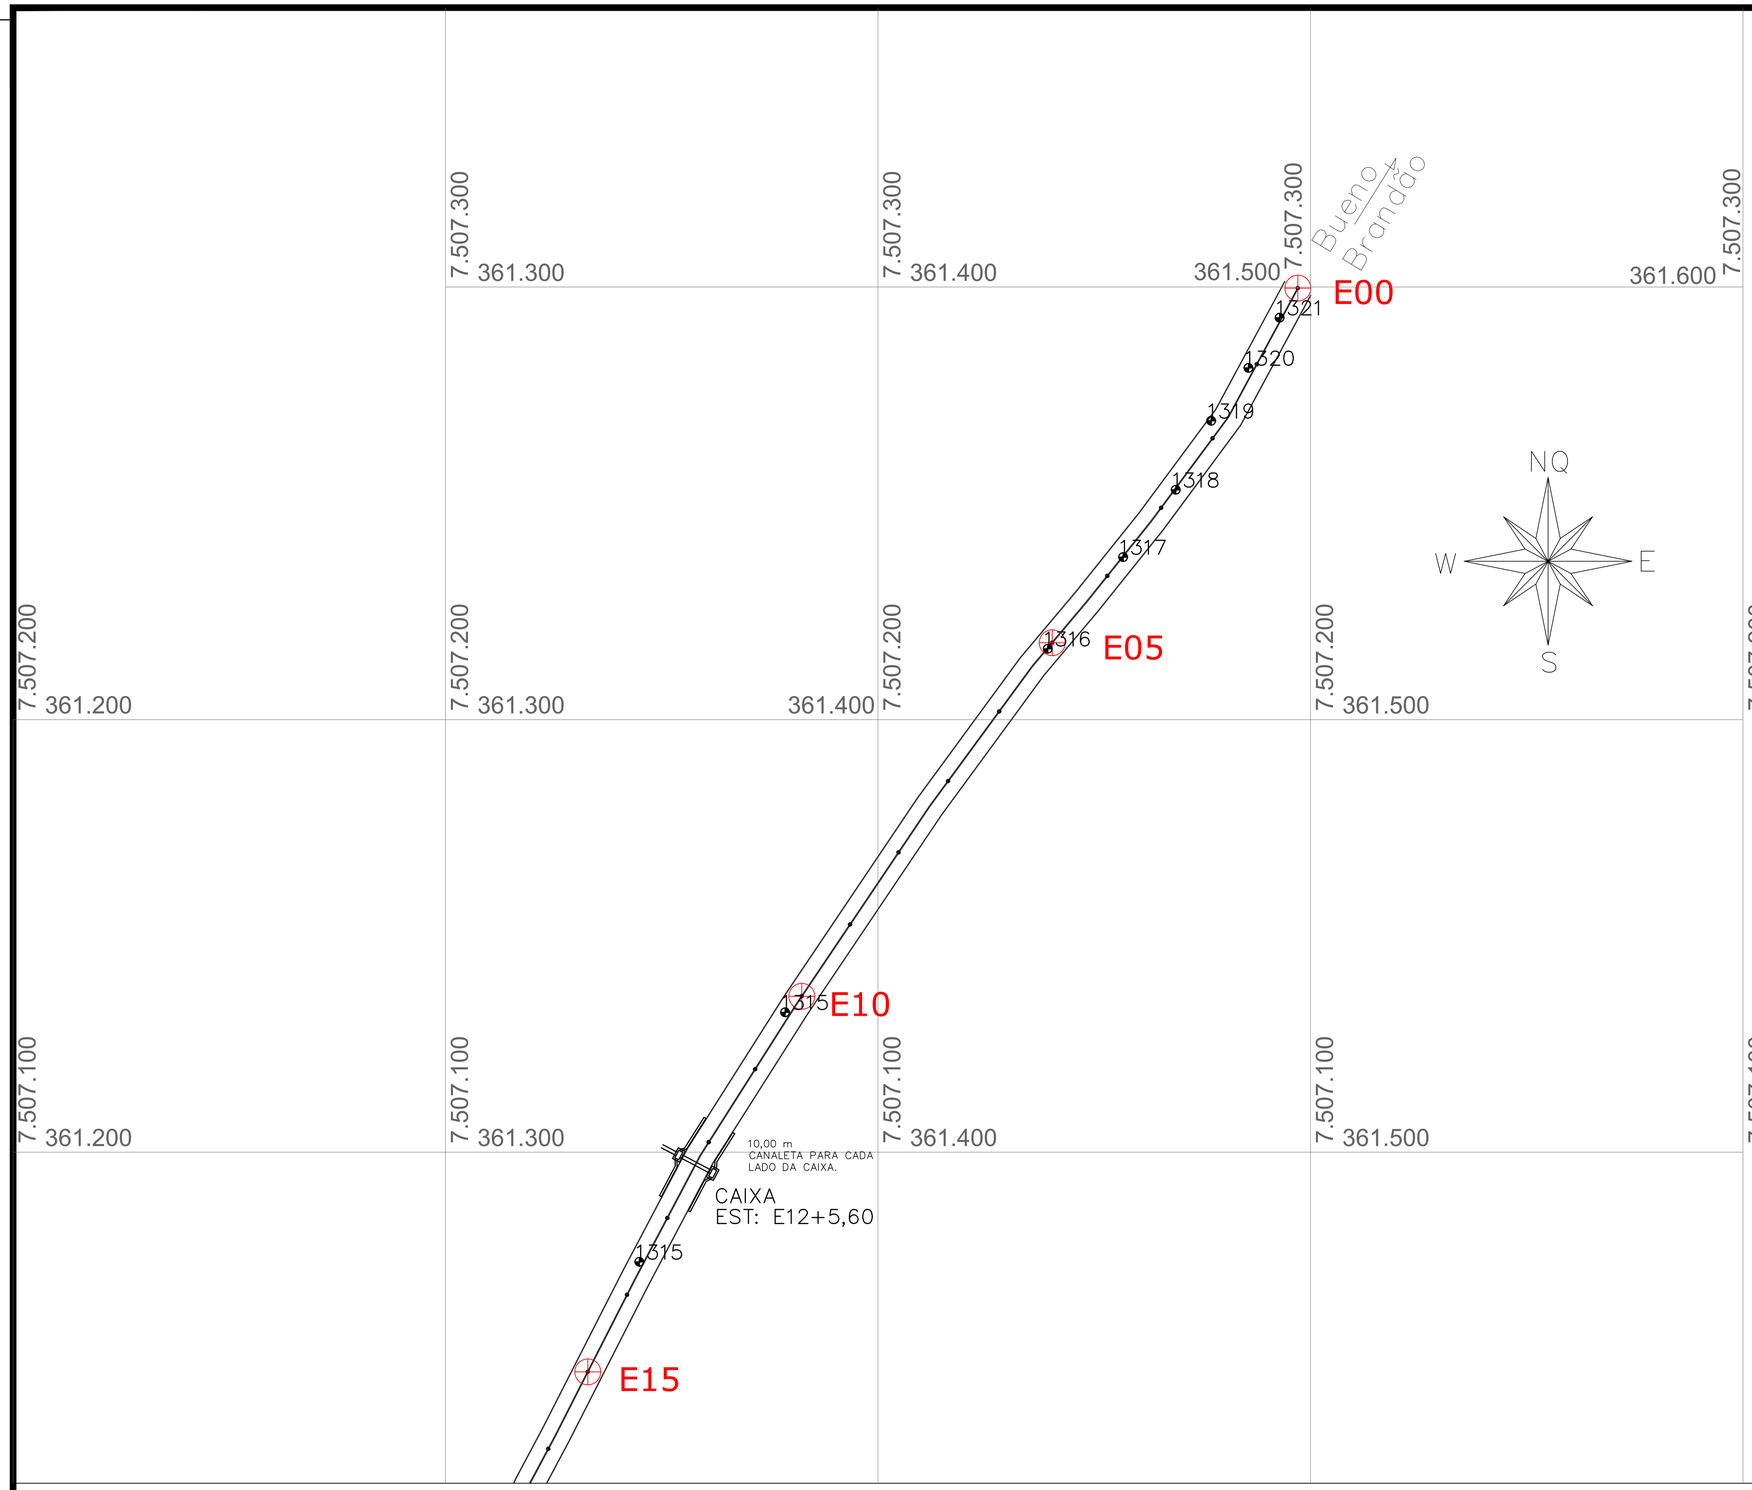

Obs: 1 – Comprimentos indicados de canaletas que estão cotados de caixa a caixa / estaca a caixa / caixa a estaca, conforme o caso, nas demais pranchas de projetos.

2 – As canaletas serão executadas nos trechos de maior declividade da estrada.

3 – Na prancha 16 do projeto de drenagem apresentamos o detalhe de chegada e saída da canaleta na caixa para boca de lobo.

Obs 2: Onde estiver escrito "10,00 m de canaleta para cada lado de caixa" considerar o esquemas abaixo:

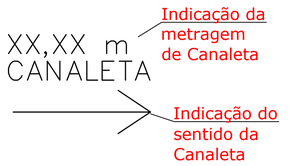

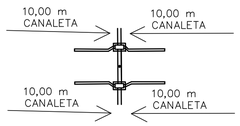

Obs 3: A prancha 12 foi retirada do processo poís o trecho refere a E215 a E257 trecho que esse presente contrato não contempla. Conforme solicitação da analista da CEF.

SILVIO ANTONIO FELIX:87605937687
Assinado de forma digital por SILVIO ANTONIO FELIX:87605937687
Dados: 2023.05.11 09:28:37 -03'00'

PROJETO APROVADO
Silvio Antônio Félix

CONVÊNIO: 939151/2022
ART: MG20221207920

CANALETA: 40,00 M
BUEIRO: 02 UNID
TUBULAÇÃO: 8,00 M

PREFEITURA MUNICIPAL DE BUENO BRANDÃO

Escala: 1/2000

FOLHA Nº 01

PAVIMENTAÇÃO ASFÁLTICA CBUQ
ESTRADA MUNICIPAL LUIZ LODI - TRECHO BUENO BRANDÃO - MUNHOZ
TRECHOS PAVIMENTADOS: 0,92 Km (Estaca E00 a E04 e E215 a E257)
EXTENSÃO TOTAL DO TRECHO A SER PAVIMENTADO EM CBUQ: 5,48 Km
(Estaca E04 a E215 e E257 a E320)

ÁREA DE ASFALTO
38.360,00 m²

DATA
Data projeto. 05/10/2.021
Data Atual. Proj. 09/05/2.023

PROJETO DE DRENAGEM

EDGAR FRANCISCO DOS SANTOS:07480523645
Assinado de forma digital por EDGAR FRANCISCO DOS SANTOS:07480523645
Dados: 2023.05.11 09:53:44 -03'00'
EDGAR FRANCISCO DOS SANTOS
ENG. CIVIL - CREA 206.582/D
PREF. MUN. BUENO BRANDÃO-MG

JEFERSON LUIZ BUENO DA ROSA:10566292661
Assinado de forma digital por JEFERSON LUIZ BUENO DA ROSA:10566292661
Dados: 2023.05.10 15:00:33 -03'00'
JEFERSON LUIZ BUENO DA ROSA
ENG. CIVIL - CREA 249.983/D
PREF. MUN. BUENO BRANDÃO-MG

SILVIO ANTONIO FELIX:87605937687
Assinado de forma digital por SILVIO ANTONIO FELIX:87605937687
Dados: 2023.05.11 09:28:56 -03'00'
SILVIO ANTÔNIO FÉLIX
PREFEITO MUNICIPAL