




PROJETO DE LOTEAMENTO APROVADO

SILVIO ANTÔNIO FÉLIX
PREFEITO MUNICIPAL

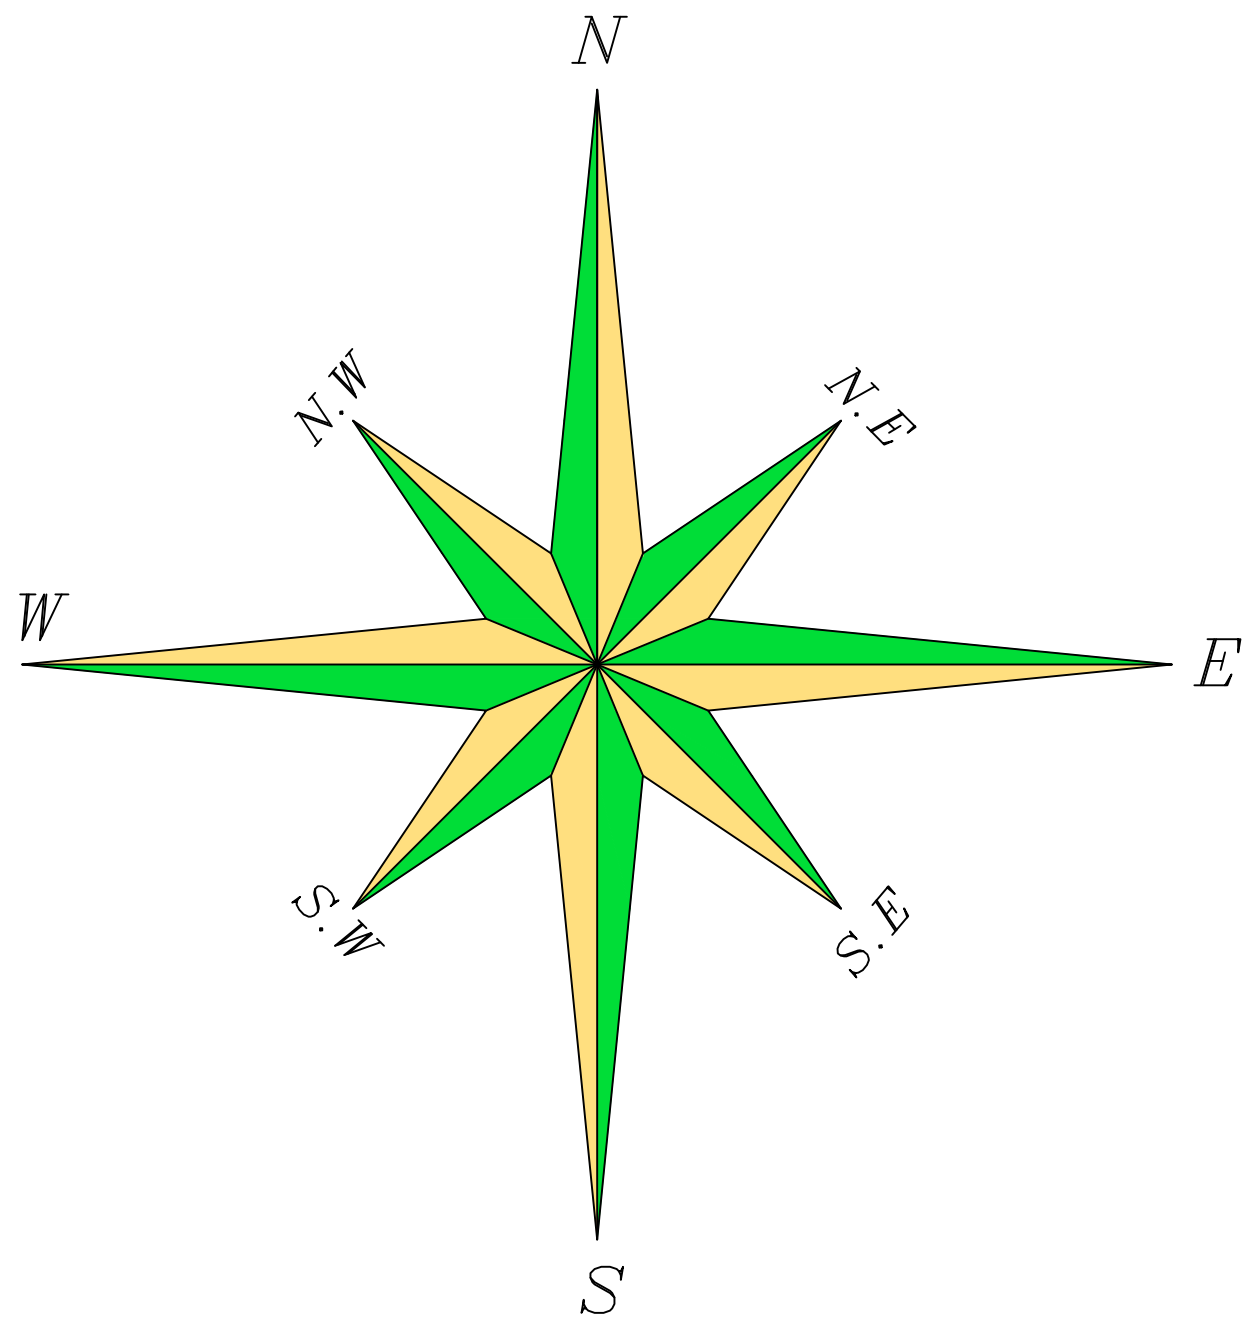

ART: 14201800000004575708

- 7

VEM MORAR MELHOR I: 16.839,4175 m2
QUADRAS A - B - C - D - E - F - TOTAL 50 LOTES
- 7

VEM MORAR MELHOR II: 16.253,5046 m2
QUADRAS A - B - C - D - TOTAL 50 LOTES

LOTEAMENTO
VEM MORAR MELHOR I e II

PROPR.: *SILVIO ANTÔNIO FÉLIX*
PREFEITO MUNICIPAL

R.T.: Edgar Francisco dos Santos
Eng. Civil - CREA 206.582/D

DES.	08/03/2.018	Edgar Francisco dos Santos
REV.	08/03/2.018	Edgar Francisco dos Santos
ESCALA 1:100	PREFEITURA MUNICIPAL DE BUENO BRANDÃO M.G.	