


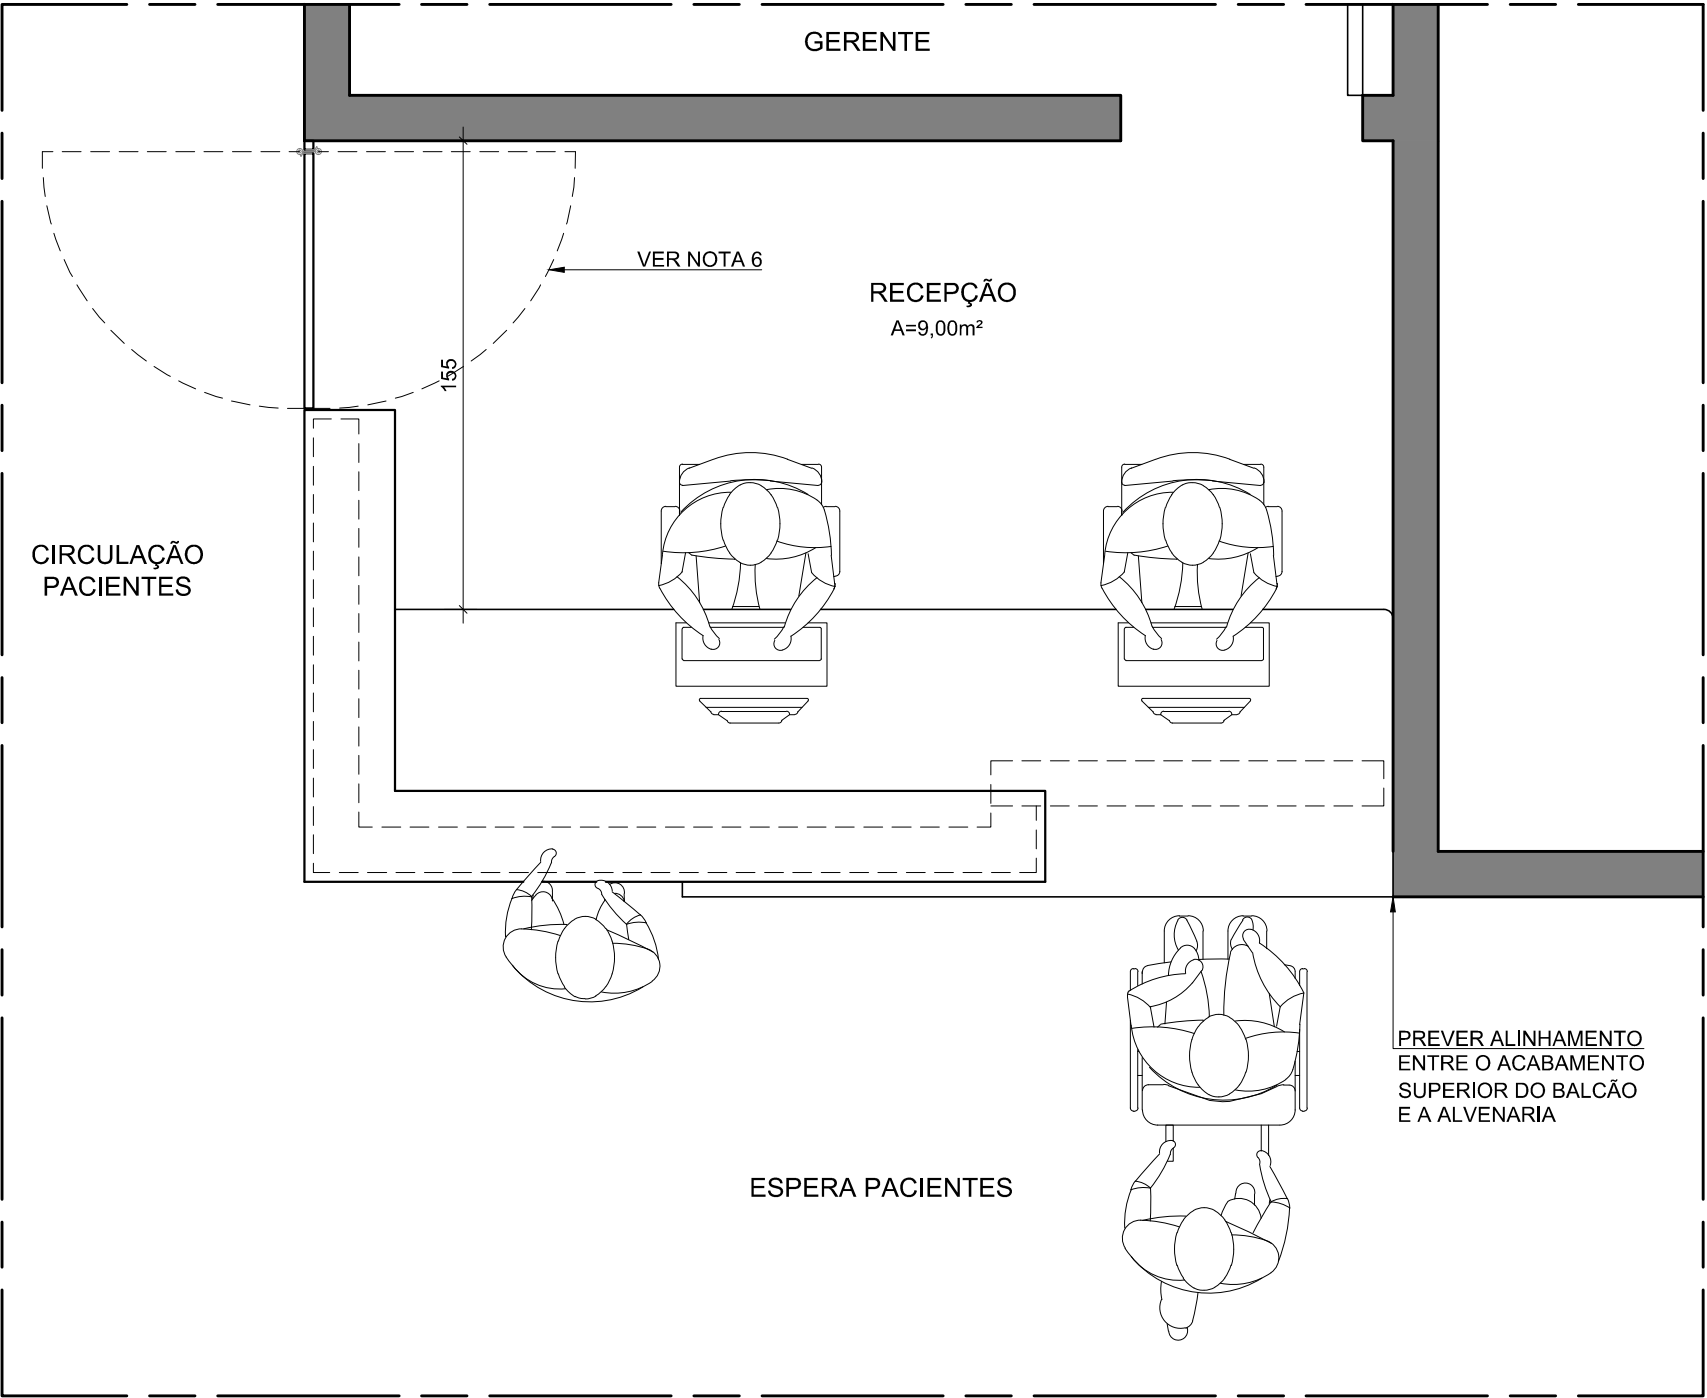

DETALHE BALCÃO RECEPÇÃO

UBS ALVENARIA TIPO II

NOTAS GERAIS

- 1 - COTAS EM CENTÍMETROS E ELEVAÇÕES EM METRO.
- 2 - DESENHO DE REFERÊNCIA: PROJETO BÁSICO DE ARQUITETURA UBS PADRÃO ALVENARIA TIPO II.
- 3 - DEVERÃO SER SEGUIDAS AS ESPECIFICAÇÕES DOS ACABAMENTOS DEFINIDOS EM PROJETO.
- 4 - SERÃO ADMITIDAS VARIAÇÕES NAS ESPESSURAS DOS MATERIAIS DE ACABAMENTO, DESDE QUE RESPEITADAS AS ALTURAS DEFINIDAS EM PROJETO, INCLUSIVE ALINHAMENTOS.
- 5 - LANÇAMENTO REPRESENTATIVO DOS PERFIS DE SUSTENTAÇÃO DA BANCADA DE GRANITO, ESSES PERFIS DEVERÃO SER DIMENSIONADOS DE FORMA A SUPORTAR O PESO DA BANCADA.
- 6 - A PORTA VAI E VEM FOI PROJETADA PARA MAIOR PRIVACIDADE DA ÁREA DE ATENDIMENTO NA RECEPÇÃO, SENDO SUA INSTALAÇÃO OPCIONAL.



PROJETO RESPONSÁVEL TÉCNICO
JÚLIA ESTER DE P. MEDRADO
CAU A155640-1

PROJETO RESPONSÁVEL TÉCNICO
DENISE CÂNDIDO DE SÁ LIMA
CREA-MG 149.625/D

GOVERNO DE MINAS SECRETARIA DE ESTADO DE SAÚDE

TÍTULO
**UBS PADRÃO ALVENARIA – TIPO II
DETALHAMENTO BALCÃO RECEPÇÃO**

**COORDENAÇÃO DE CONVÊNIOS E PRESTAÇÃO DE
CONTAS (CCPC) – SES/SILC/DIFE**

ENDEREÇO SES-MG
RODOVIA PAPA JOÃO PAULO II, BAIRRO SERRA VERDE,
Nº4143 – BH / MG CEP: 31630-900 – EDIFÍCIO MINAS

DATA
16/06/23



TERRENO
720,00

ÁREA CONSTRUÍDA
503,39

ESCALA 1:25


PRANCHA
01/05

REVISÃO
00

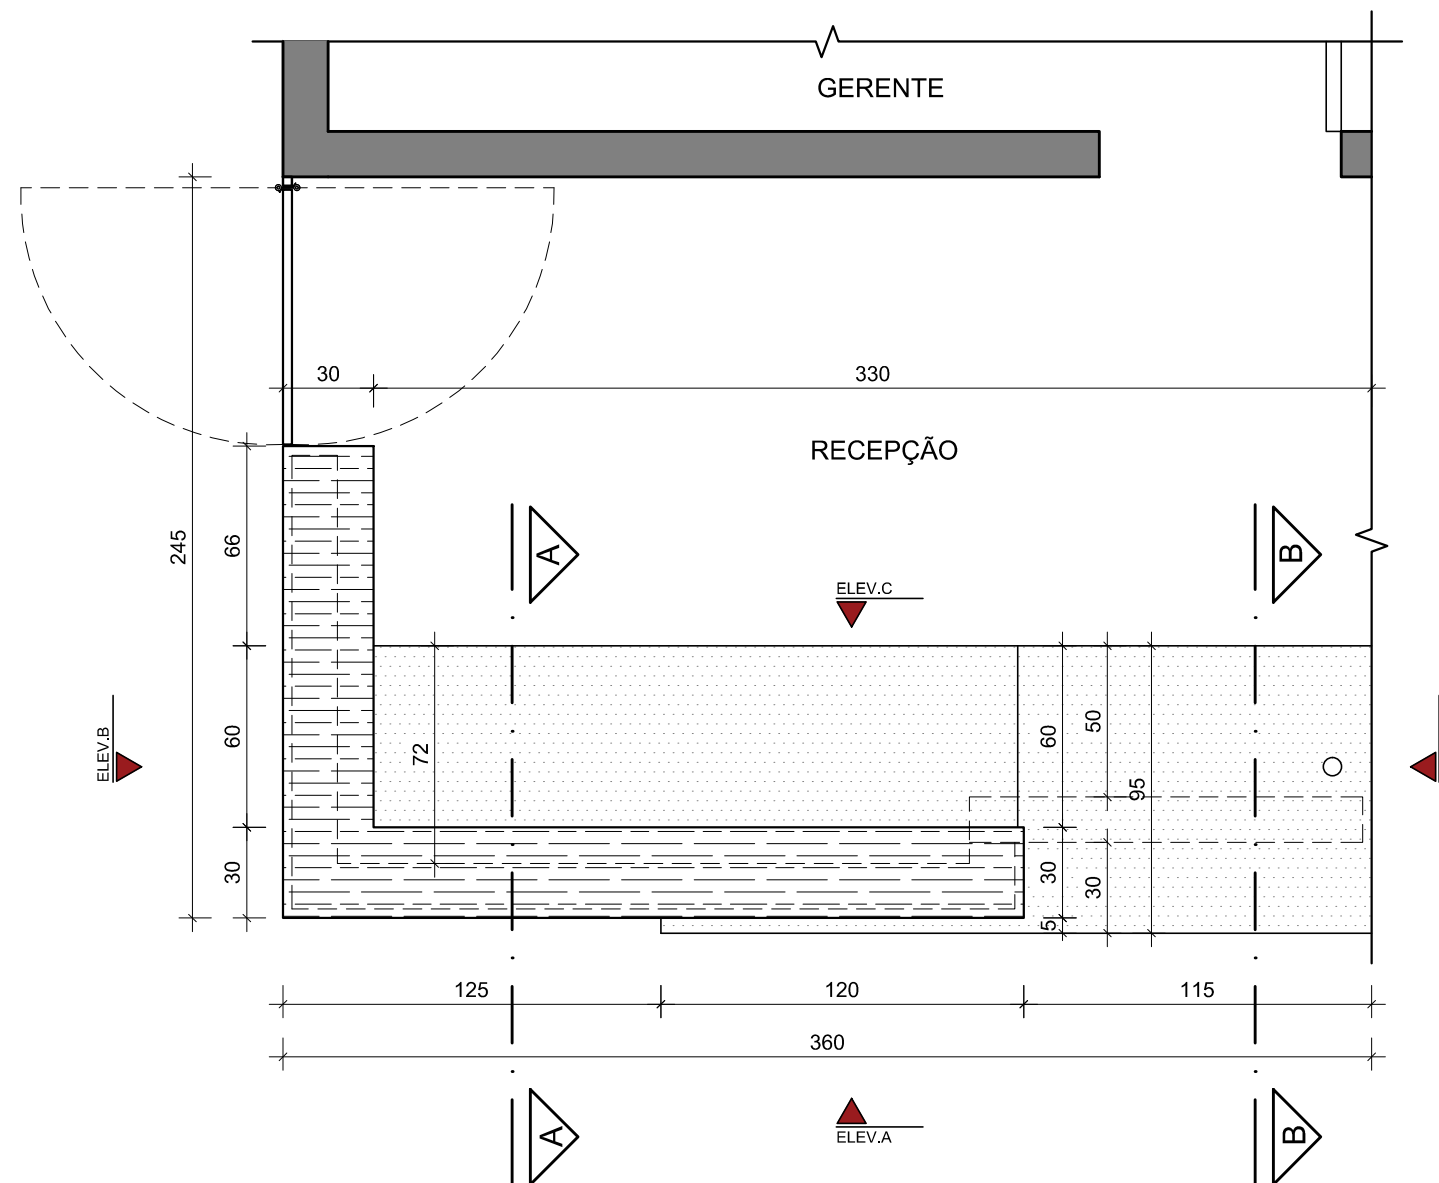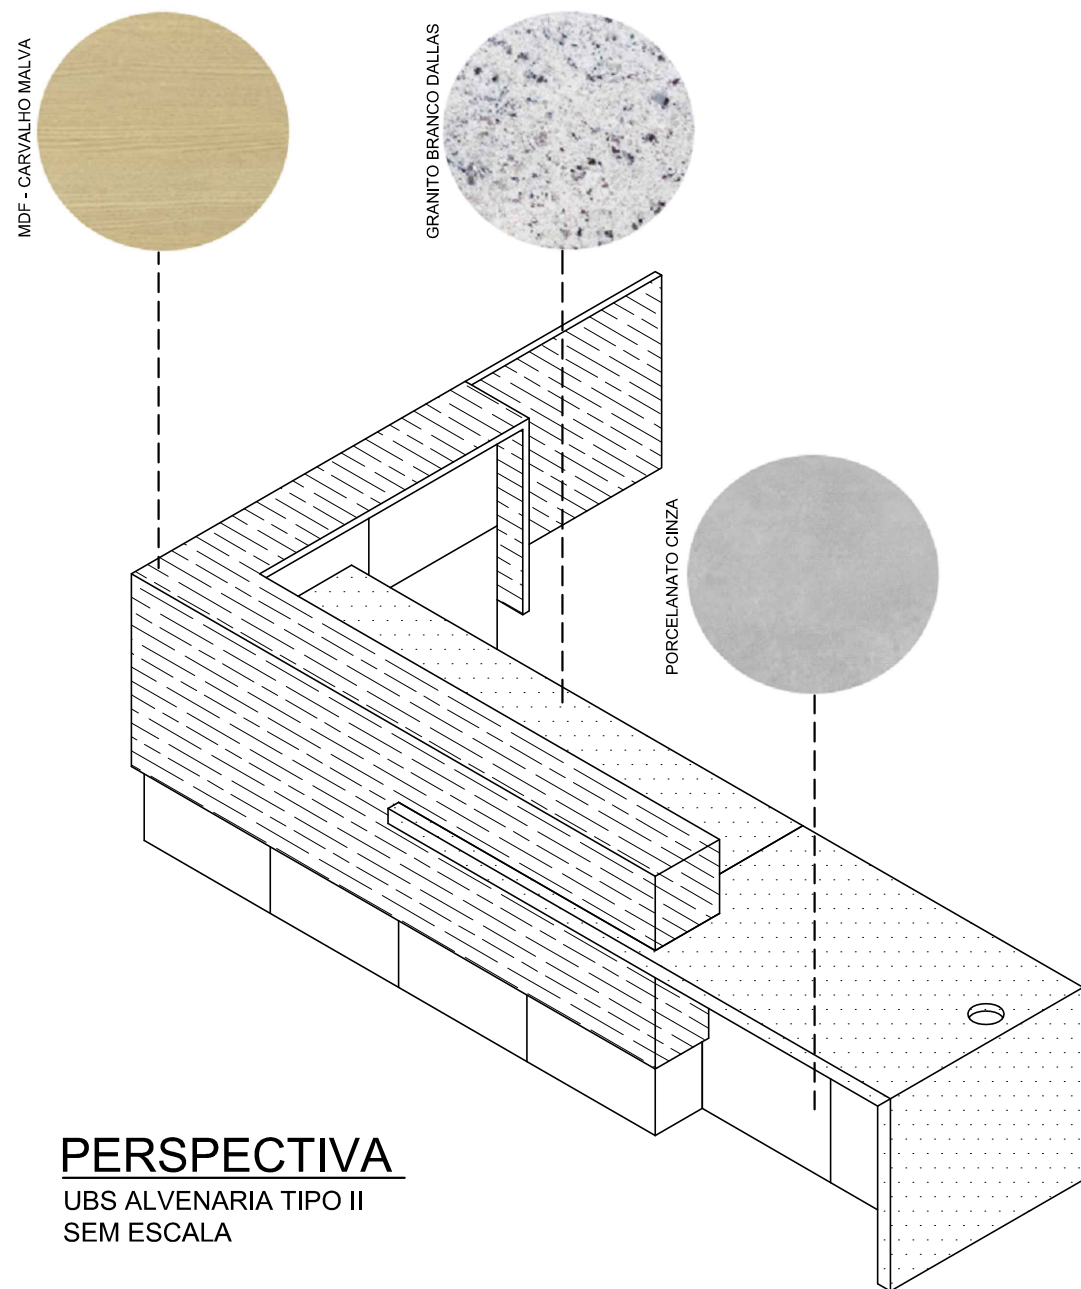



ESPECIFICAÇÃO DE ACABAMENTOS	
	ACABAMENTO SUPERIOR DO BALCÃO EM MDF CARVALHO MALVA, ESP. = 3cm, ACABAMENTO EM 1/2 ESQUADRIA E QUINAS-VIVAS ABAULADAS
	BANCADA EM GRANITO BRANCO DALLAS, ESP. = 3cm, FACES APARENTES POLIDAS, ACABAMENTO EM 1/2 ESQUADRIA E QUINAS VIVAS-ABAUADAS
	ALVENARIA REVESTIDA EM PORCELANATO REFIFICADO, DIMENSÕES 60x60cm, BORDAS RETAS E JUNTA SECA

	GOVERNO DE MINAS SECRETARIA DE ESTADO DE SAÚDE			
	TÍTULO			TERRENO
	UBS PADRÃO ALVENARIA – TIPO II			720,00
	DETALHAMENTO BALCÃO RECEPÇÃO			ÁREA CONSTRUIDA
PROJETO RESPONSÁVEL TÉCNICO JÚLIA ESTER DE P. MEDRADO CAU A155640-1	COORDENAÇÃO DE CONVÊNIOS E PRESTAÇÃO DE CONTAS (CCPC) – SES/SILC/DIFE			503,39
	ENDEREÇO SES-MG			ESCALA 1:25
	RODOVIA PAPA JOÃO PAULO II, BAIRRO SERRA VERDE, N°4143 – BH / MG CEP: 31630-900 – EDIFÍCIO MINAS			PRANCHA
	DATA			REVISÃO
PROJETO RESPONSÁVEL TÉCNICO DENISE CÂNDIDO DE SÁ LIMA CREA-MG 149.625/D			16/06/23	02/05
				00

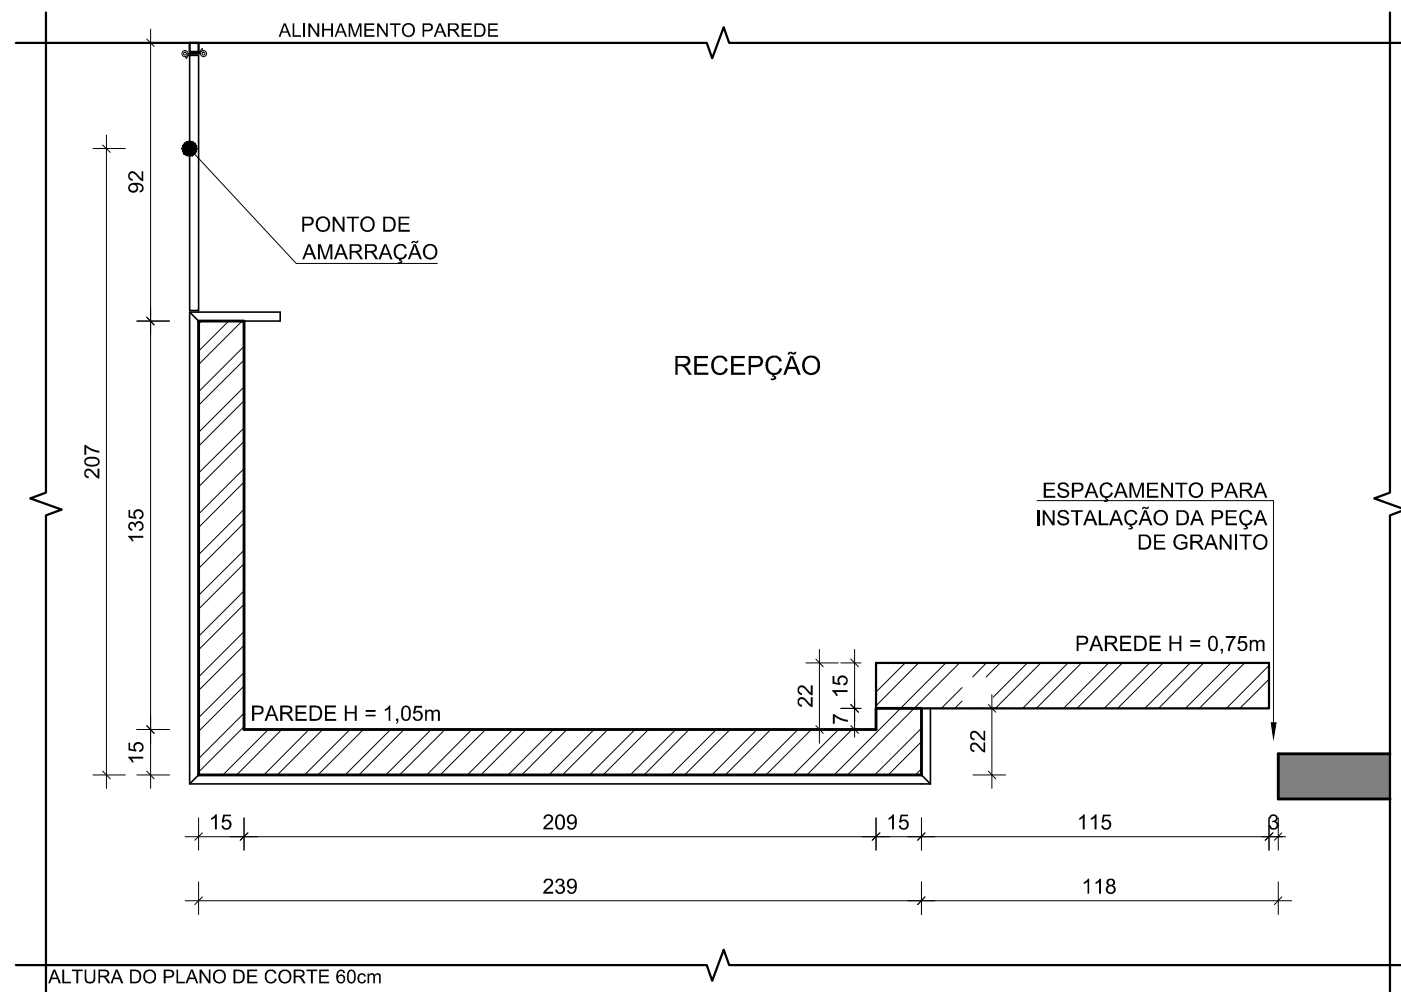


APOIO ALVENARIA

UBS ALVENARIA TIPO II

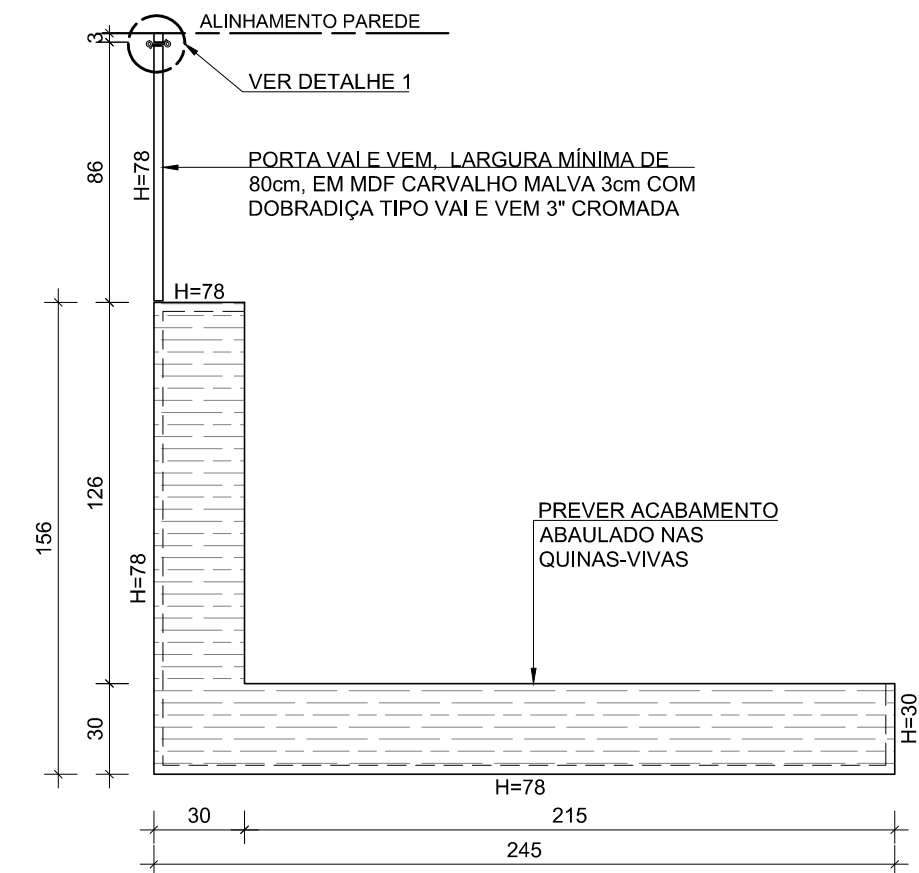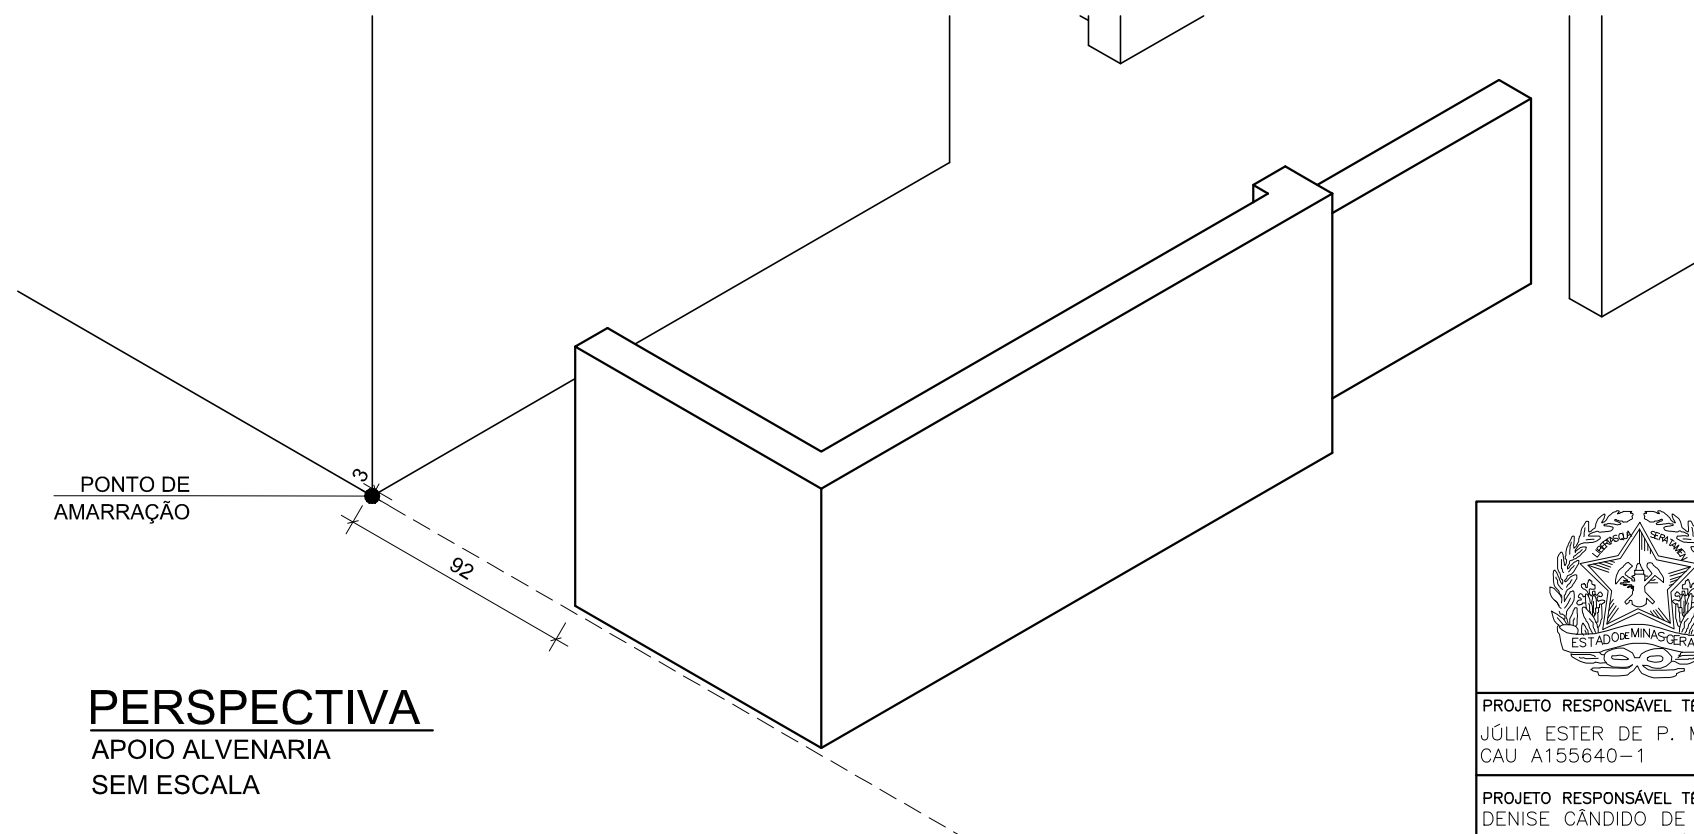


ACABAMENTO SUPERIOR


UBS ALVENARIA TIPO II

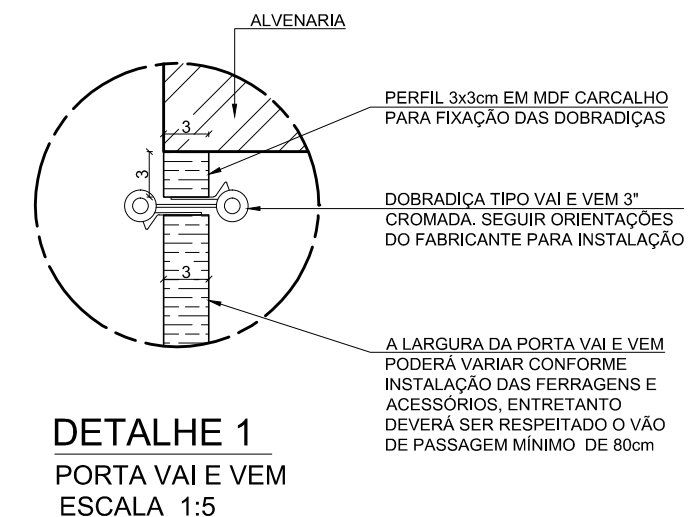


	GOVERNO DE MINAS SECRETARIA DE ESTADO DE SAÚDE			
	TÍTULO		TERRENO	
PROJETO RESPONSÁVEL TÉCNICO JÚLIA ESTER DE P. MEDRADO CAU A155640-1	UBS PADRÃO ALVENARIA – TIPO II		720,00	
	DETALHAMENTO BALCÃO RECEPÇÃO		ÁREA CONSTRUÍDA	
PROJETO RESPONSÁVEL TÉCNICO DENISE CÂNDIDO DE SÁ LIMA CREA-MG 149.625/D	COORDENAÇÃO DE CONVÊNIOS E PRESTAÇÃO DE CONTAS (CCPC) – SES/SILC/DIFE		503,39	
	ENDEREÇO SES-MG RODOVIA PAPA JOÃO PAULO II, BAIRRO SERRA VERDE, Nº4143 – BH / MG CEP: 31630-900 – EDIFÍCIO MINAS		ESCALA 1:25	
		DATA	PRANCHA	REVISÃO
		16/06/23	03/05	00

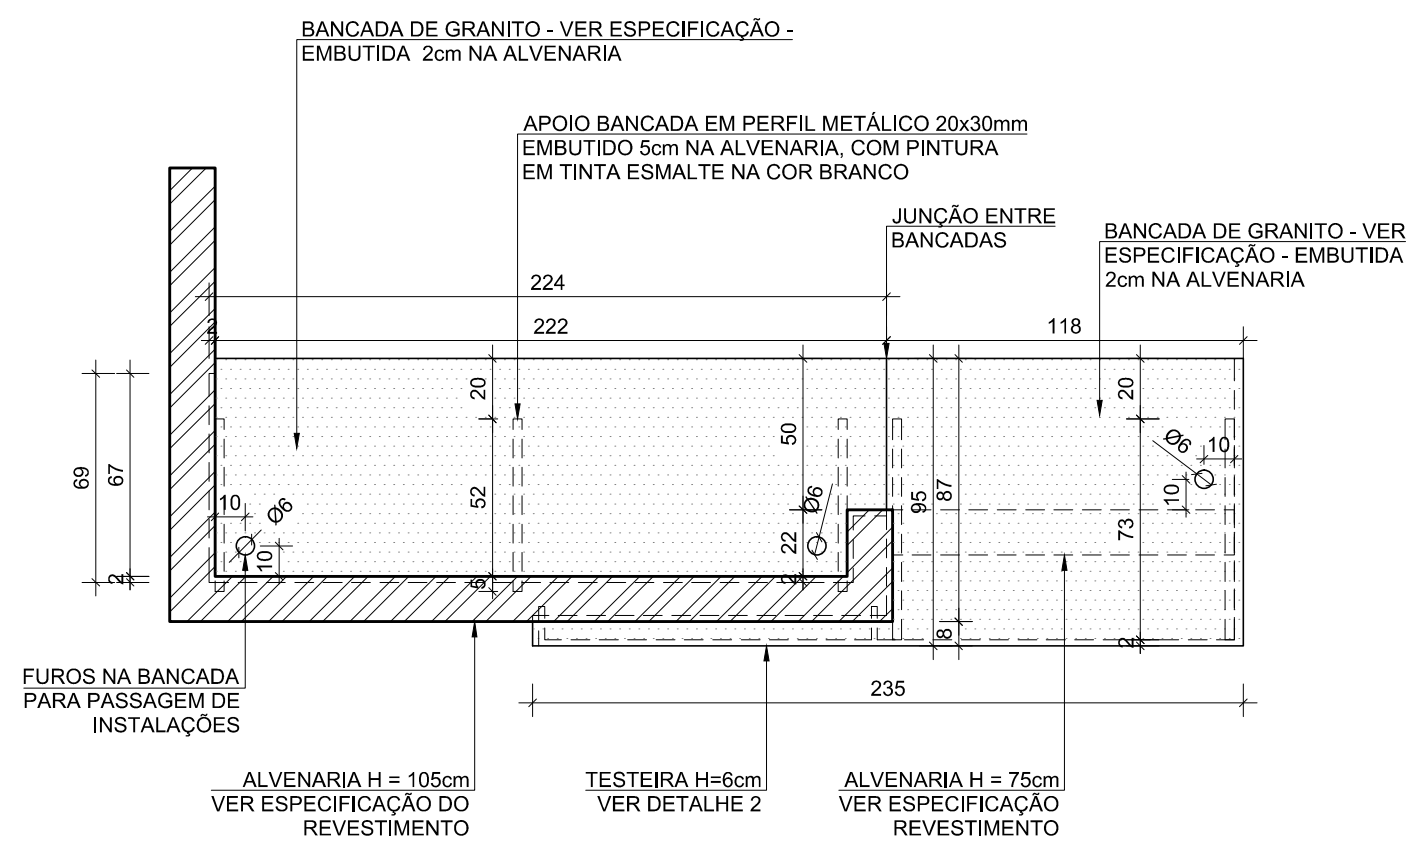


BANCADA GRANITO
UBS ALVENARIA TIPO II

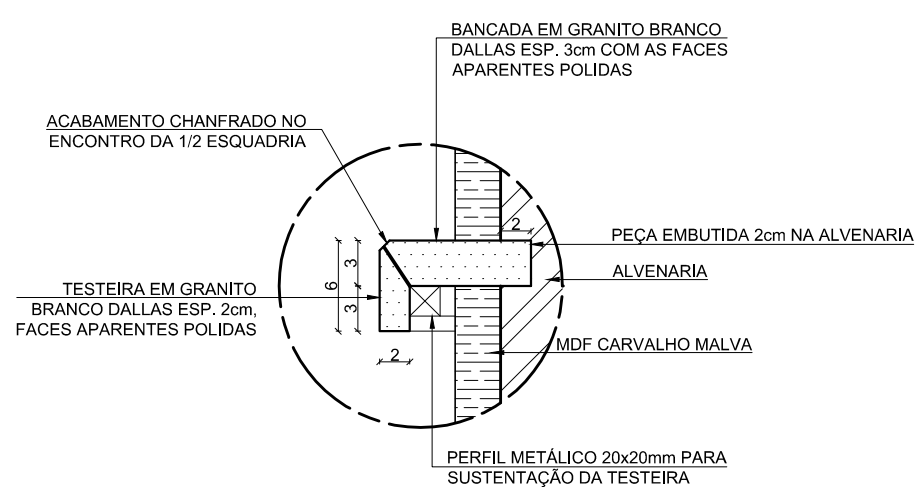


DETALHE 2
TESTEIRA
ESCALA 1:5

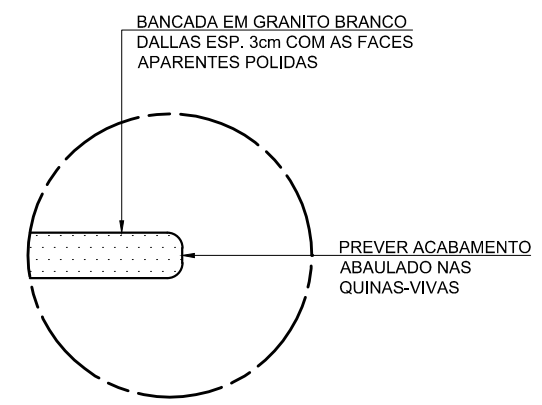

DETALHE 3
BORDA DA BANCADA
ESCALA 1:5

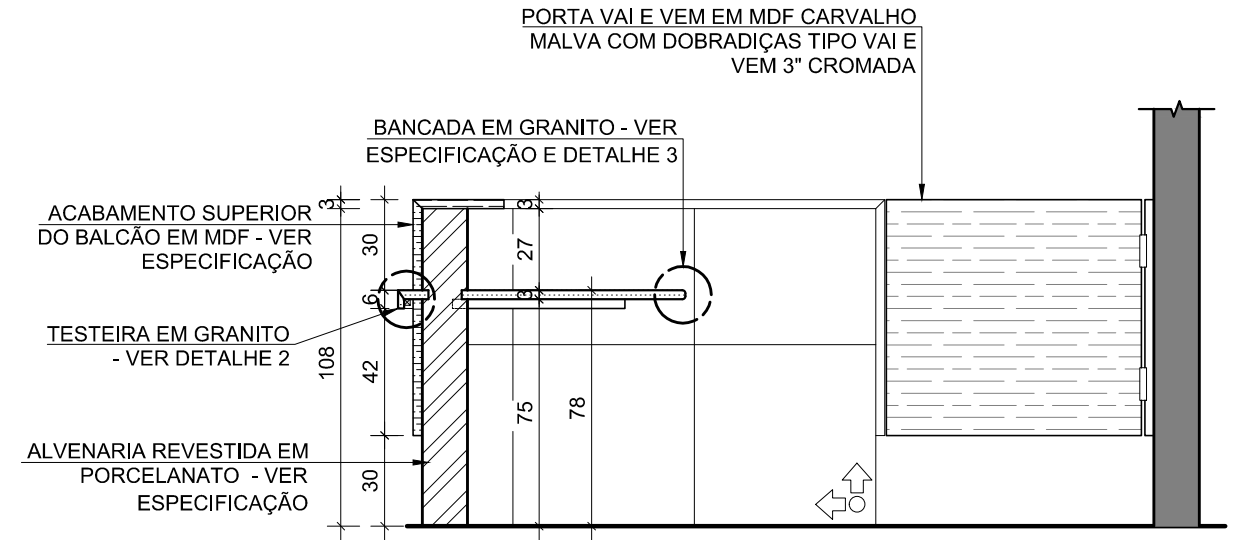


SEÇÃO AA
UBS ALVENARIA TIPO II

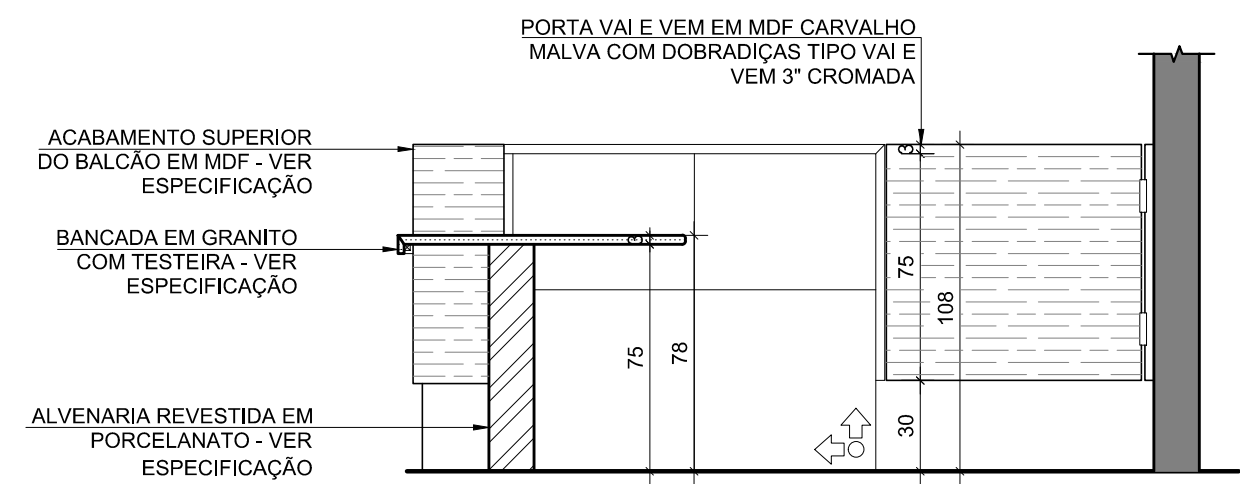

SEÇÃO BB
UBS ALVENARIA TIPO II

 **INÍCIO PAGINAÇÃO**


	GOVERNO DE MINAS SECRETARIA DE ESTADO DE SAÚDE			
	TÍTULO UBS PADRÃO ALVENARIA – TIPO II DETALHAMENTO BALCÃO RECEPÇÃO		TERRENO 720,00	
PROJETO RESPONSÁVEL TÉCNICO JÚLIA ESTER DE P. MEDRADO CAU A155640-1	COORDENAÇÃO DE CONVÊNIOS E PRESTAÇÃO DE CONTAS (CCPC) – SES/SILC/DIFE		ÁREA CONSTRUÍDA 503,39	
	ENDEREÇO SES-MG RODOVIA PAPA JOÃO PAULO II, BAIRRO SERRA VERDE, Nº4143 – BH / MG CEP: 31630-900 – EDIFÍCIO MINAS		ESCALA 1:25	
PROJETO RESPONSÁVEL TÉCNICO DENISE CÂNDIDO DE SÁ LIMA CREA-MG 149.625/D	DATA 16/06/23	PRANCHA 04/05	REVISÃO 00	

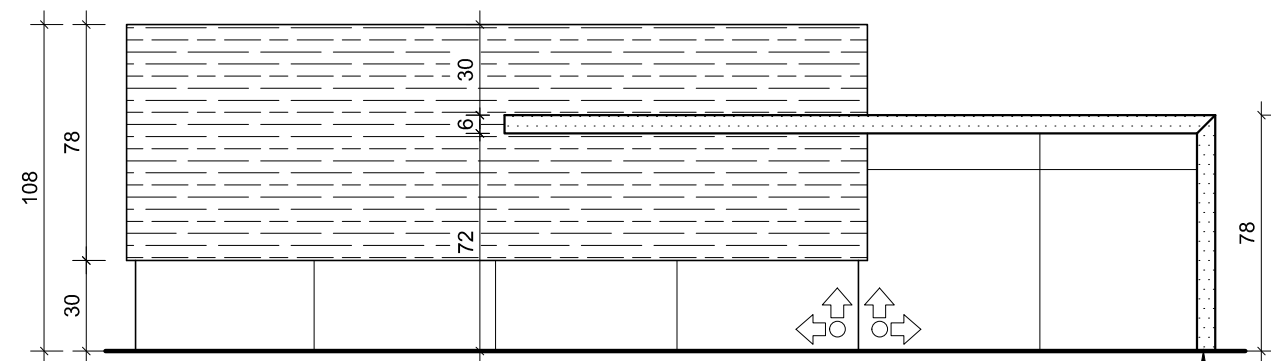

ELEVAÇÃO A


DETALHE BALCÃO RECEPÇÃO
UBS ALVENARIA TIPO II

SEGUIR MESMO
ACABAMENTO DA
TESTEIRA

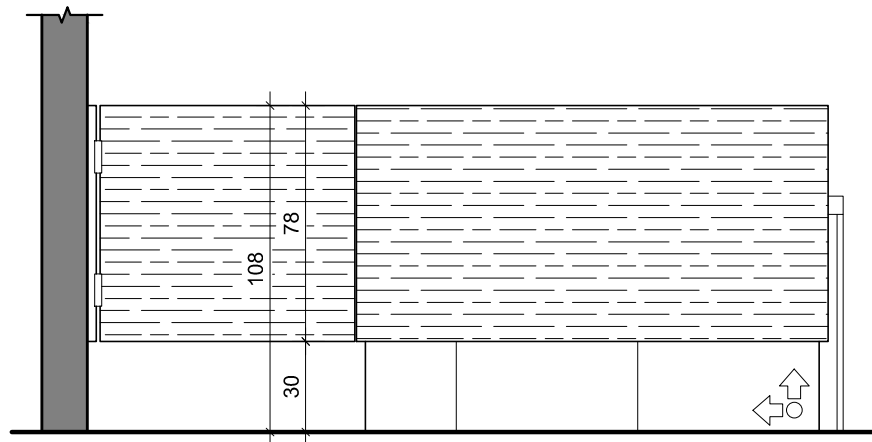


ELEVAÇÃO B

DETALHE BALCÃO RECEPÇÃO
UBS ALVENARIA TIPO II

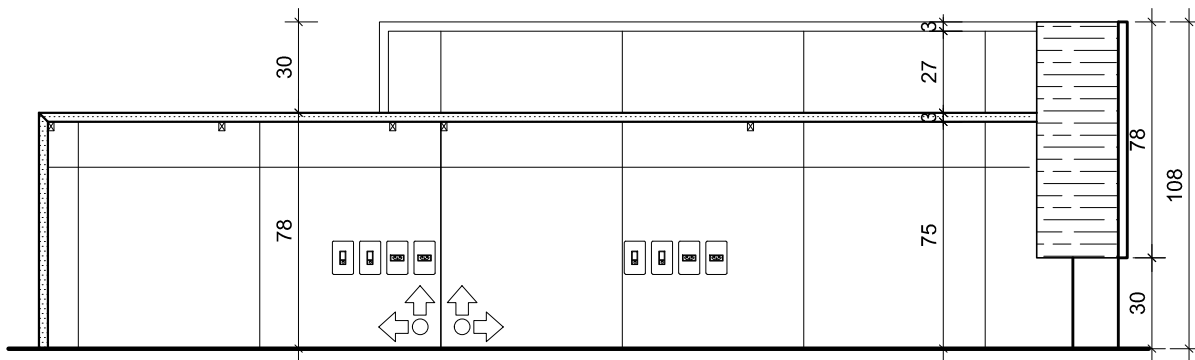

ELEVAÇÃO C

DETALHE BALCÃO RECEPÇÃO
UBS ALVENARIA TIPO II

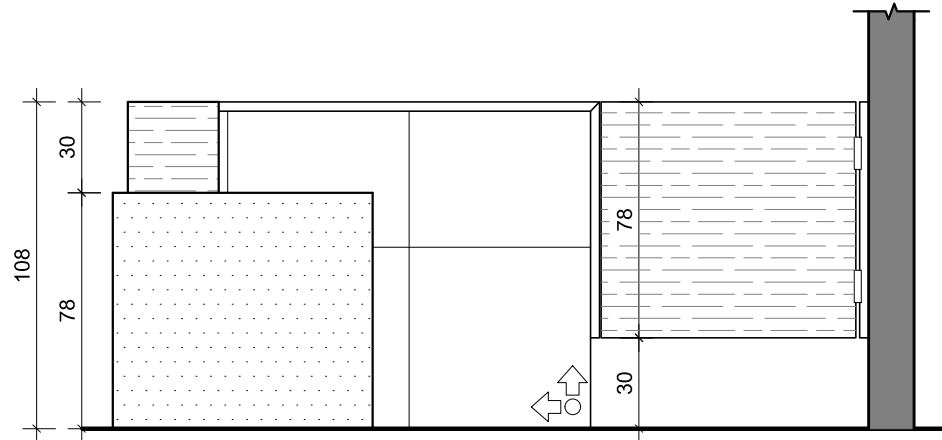

ELEVAÇÃO D

DETALHE BALCÃO RECEPÇÃO
UBS ALVENARIA TIPO II

INÍCIO PAGINAÇÃO

	GOVERNO DE MINAS SECRETARIA DE ESTADO DE SAÚDE			
	TÍTULO UBS PADRÃO ALVENARIA – TIPO II DETALHAMENTO BALCÃO RECEPÇÃO			TERRENO 720,00
	COORDENAÇÃO DE CONVÊNIOS E PRESTAÇÃO DE CONTAS (CCPC) – SES/SILC/DIFE			ÁREA CONSTRUÍDA 503,39
PROJETO RESPONSÁVEL TÉCNICO JÚLIA ESTER DE P. MEDRADO CAU A155640-1	ENDEREÇO SES-MG RODOVIA PAPA JOÃO PAULO II, BAIRRO SERRA VERDE, Nº4143 – BH / MG CEP: 31630-900 – EDIFÍCIO MINAS			ESCALA 1:25
PROJETO RESPONSÁVEL TÉCNICO DENISE CÂNDIDO DE SÁ LIMA CREA-MG 149.625/D	DATA 16/06/23	PRANCHA 05/05	REVISÃO 00	