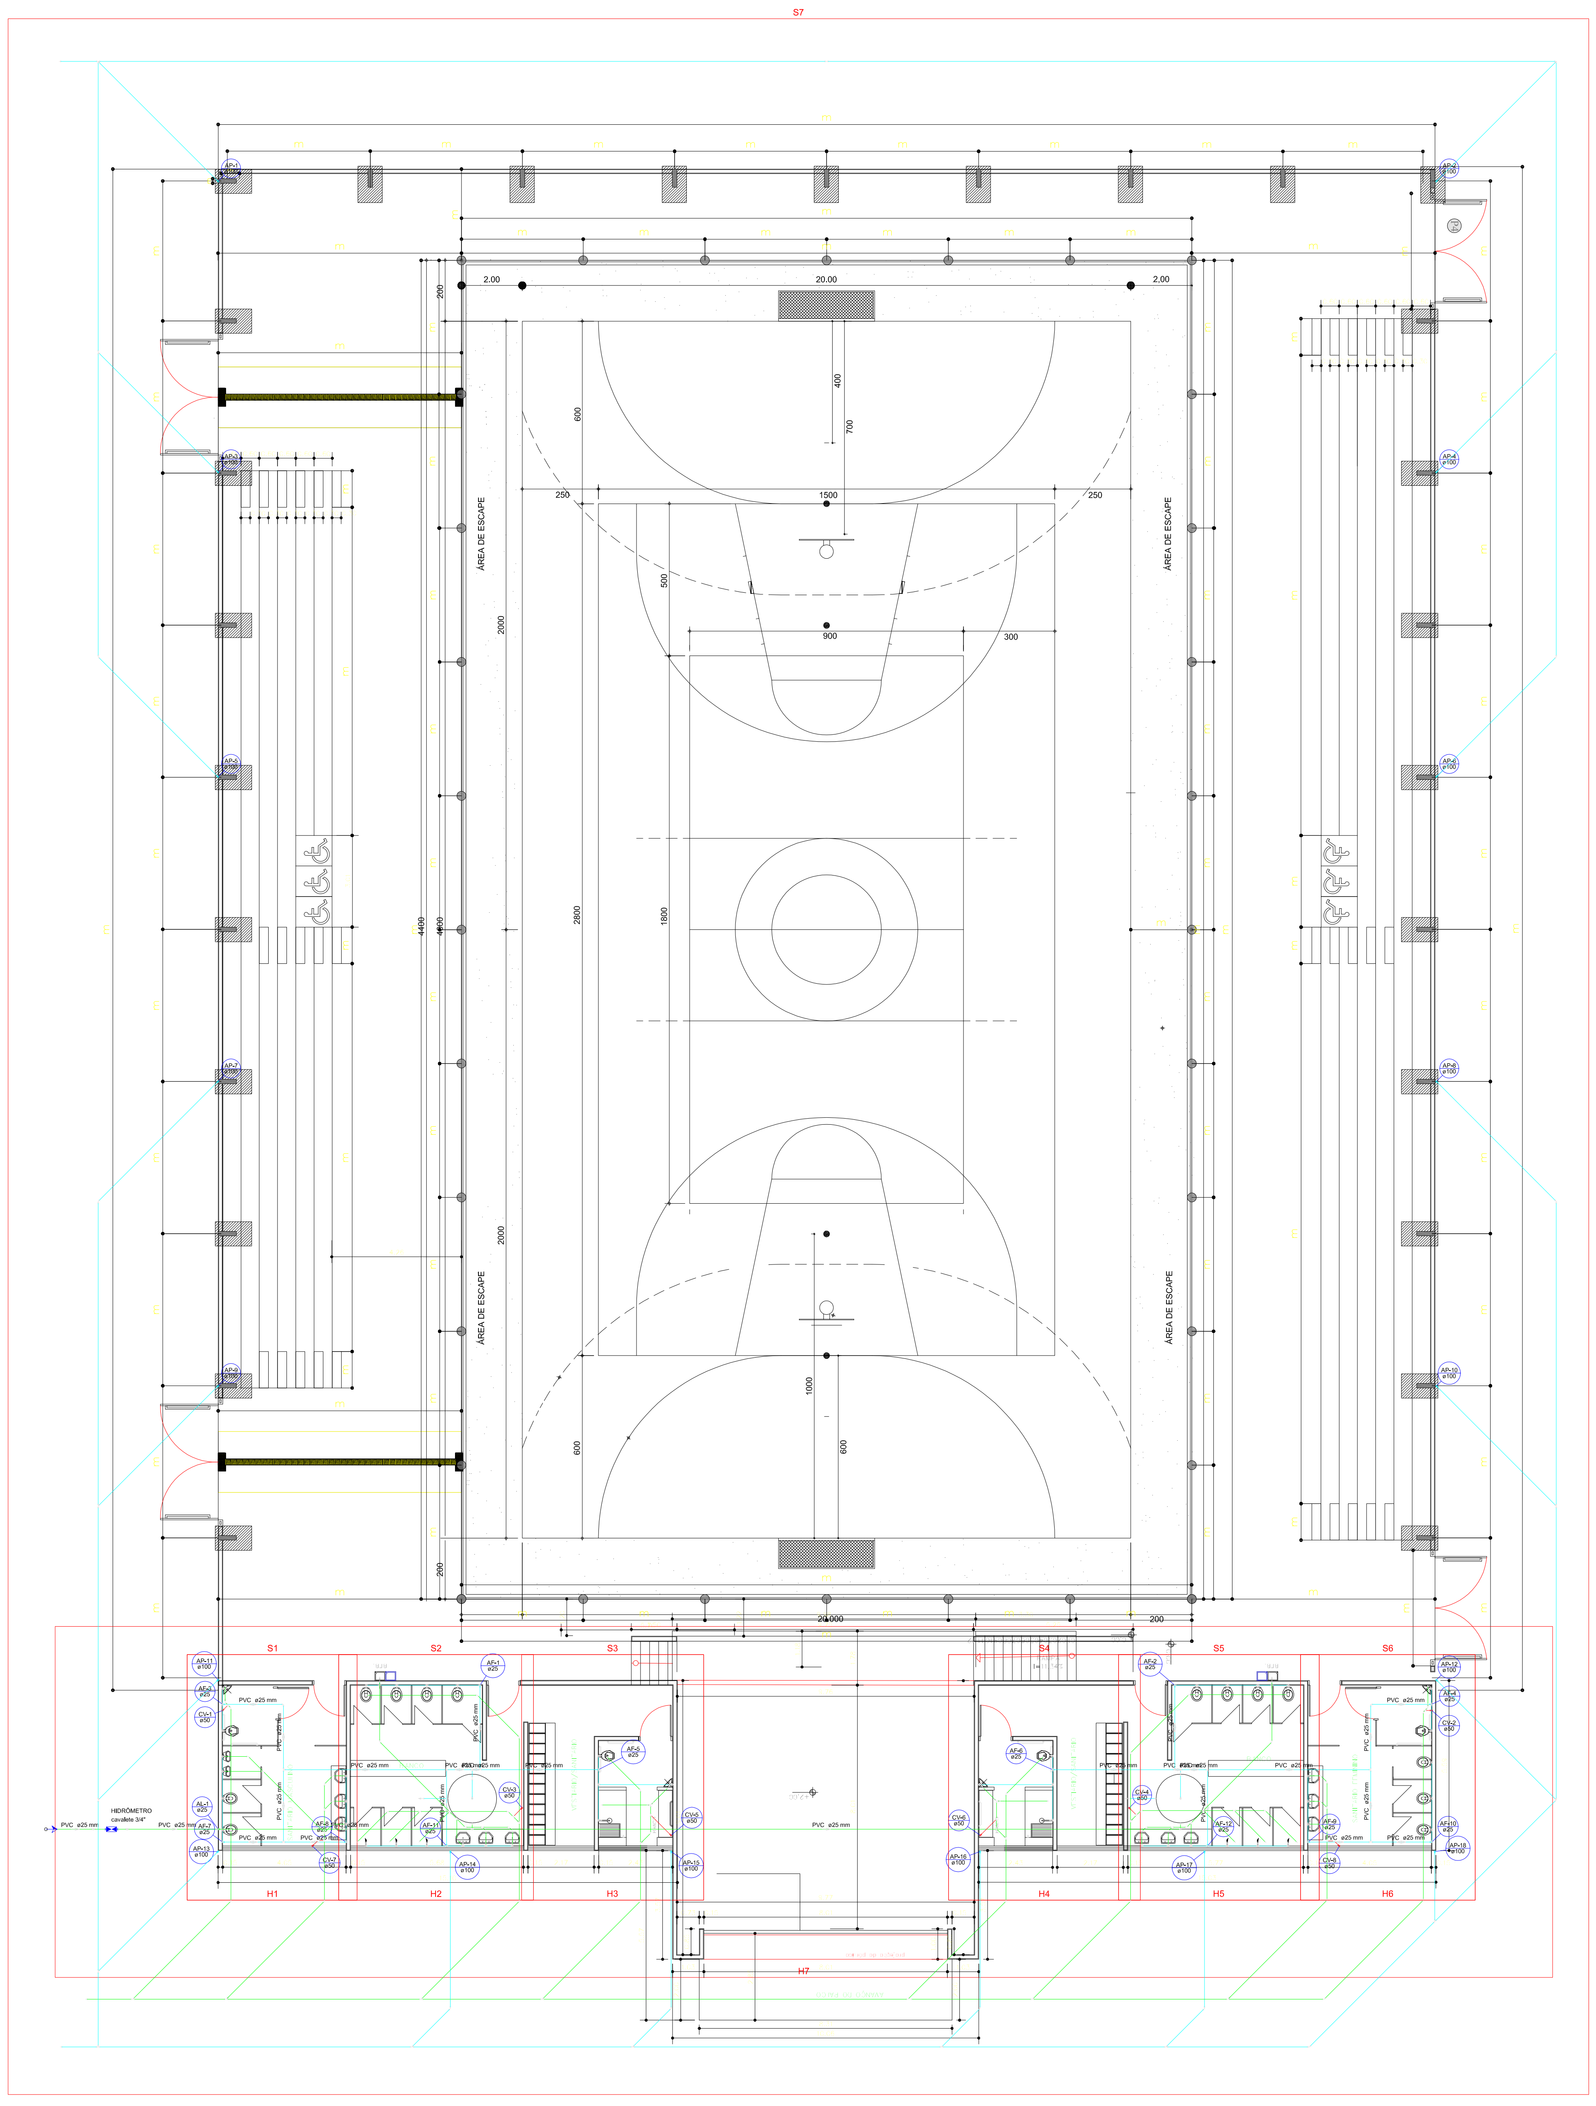

Lista de Materiais Geral

Alimentação	**Metais**	
	Registro de esfera	
	3/4"	1 pç
	Registro de gaveta bruto ABNT	
	3/4"	3 pç
	Registro esfera borboleta bruto PVC	
	3/4"	1 pç
	PVC misto soldável	
	Colar de tomada em PVC	
	3/4"	1 pç
	Joelho 90 soldável c/ rosca	
	25 mm - 3/4"	4 pç
	PVC rígido roscável	
	Tubos	
	3/4"	0.28 m
	PVC rígido soldável	
	Adapt sold. c/ flange livre p/ cx. d´água	
	25 mm - 3/4"	2 pç
	Adapt sold.curto c/bolsa-rosca p registro	
	25 mm - 3/4"	8 pç
	Curva 90 soldável	
	25 mm	9 pç
	Joelho 90° soldável	
	25 mm	1 pç
	Tubos	
	25 mm	43.55 m
	Tê 90 soldável	
	25 mm	1 pç
	Caixas de Passagem	
	Caixa de areia pluvial com grelha	
	CAG- 60x60cm	19 pç
	Caixa de Inspeção de esgoto sifonada	
	CES- 60x60 cm	6 pç
Esgoto	**PVC Acessórios**	
	Caixa sifonada	
	100x100x50	8 pç
	Ralo sifonado alt. reg. saída 40	
	100 mm - 40 mm	8 pç
	Sifão de copo p/ pia e lavatório	
	1" - 1.1/2"	16 pç
	Sifão flexível p/ Mictório	
	1.1/4"- 2"	2 pç
	Válvula p/ lavatório e tanque	
	1"	16 pç
	PVC Esgoto	
	Bucha de redução longa	
	50 mm - 40 mm	2 pç
	Cap	
	100 mm	1 pç
	Curva 45 longa	
	100 mm	13 pç
	50 mm	8 pç
	Curva 45 longa Amanco	
	40 mm	22 pç
	Curva 90 curta	
	100 mm	4 pç
	40 mm	28 pç
	Joelho 45	
	100 mm	11 pç
	Joelho 90	
	40 mm	2 pç
	50 mm	7 pç
	Joelho 90 c/ visita	
	100 mm - 50 mm	2 pç
	Joelho 90 c/anel p/ esgoto secundário	
	40 mm - 1.1/2"	18 pç
	Junção simples	
	100 mm - 50 mm	6 pç
	100 mm- 100 mm	11 pç
	Tubo PVC ponta-bolsa c/ virola	
	100 mm - 4"	105.39 m
	50 mm - 2"	21.55 m
	Tubo rígido c/ ponta e bolsa soldável	
	40 mm	45.84 m
	Tubo rígido c/ ponta lisa	
	40 mm	12.00 m
	Tê 45	
	40 mm	10 pç
	Tê sanitário	
	50 mm -50 mm	7 pç
Pluvial	**PVC Esgoto**	
	Cap	
	100 mm	1 pç
	Curva 45 longa	
	100 mm	4 pç
	Curva 90 curta	
	100 mm	17 pç
	Junção simples	
	100 mm- 100 mm	1 pç
	Luva simples	
	100 mm	18 pç
	PVC série R	
	CAP Série R	
	100 mm	1 pç
	Joelho 90° Série R	
	100 mm	1 pç
	Junção simples Série R	
	100 mm - 100 mm	1 pç
	Tubo PVC rígido Série R ponta - bolsa	
	100 mm	466.45 m
Ventilação	**PVC Esgoto**	
	Curva 45 longa	
	50 mm	10 pç
	Terminal de ventilação	
	50 mm	8 pç
	Tubo PVC ponta-bolsa c/ virola	
	50 mm - 2"	32.63 m
Água fria	**Aparelho**	
	Bebedouro	
	25mmx 1/2"	2 pç
	Chuveiro	
	25mm x 1/2"	8 pç
	Mictório de Descarga Descontínua	
	1/2"	2 pç
	Torneira de lavatório	
	25 mm - 1/2"	16 pç
	Vaso Sanitário c/ cx. acoplada	
	1/2"	17 pç
	Metais	
	Registro de gaveta bruto ABNT	
	3/4"	2 pç
	Registro de gaveta c/ canopla cromada	
	3/4"	12 pç
	Registro de pressão c/ canopla cromada	
	3/4"	8 pç
	PVC Acessórios	
	Bolsa de ligação p/ vaso sanitário	
	1.1/2"	17 pç
	Engate flexível cobre cromado com canopla	
	1/2 - 30cm	17 pç
	Engate flexível plástico	
	1/2 - 30cm	18 pç
	PVC misto soldável	
	Joelho de redução soldável c/ rosca	
	25 mm - 1/2"	17 pç
	Luva soldável c/ rosca	
	25 mm -3/4"	8 pç
	PVC rígido soldável	
	Adapt sold. c/ flange livre p/ cx. d´água	
	25 mm - 3/4"	4 pç
	Adapt sold.curto c/bolsa-rosca p registro	
	25 mm - 3/4"	36 pç
	Curva 90 soldável	
	25 mm	46 pç
	Tubos	
	25 mm	153.48 m
	Tê 90 soldável	
	25 mm	43 pç
	PVC soldável azul c/ bucha latão	
	Joelho de redução 90° soldável com bucha de latão	
	25 mm- 1/2"	28 pç

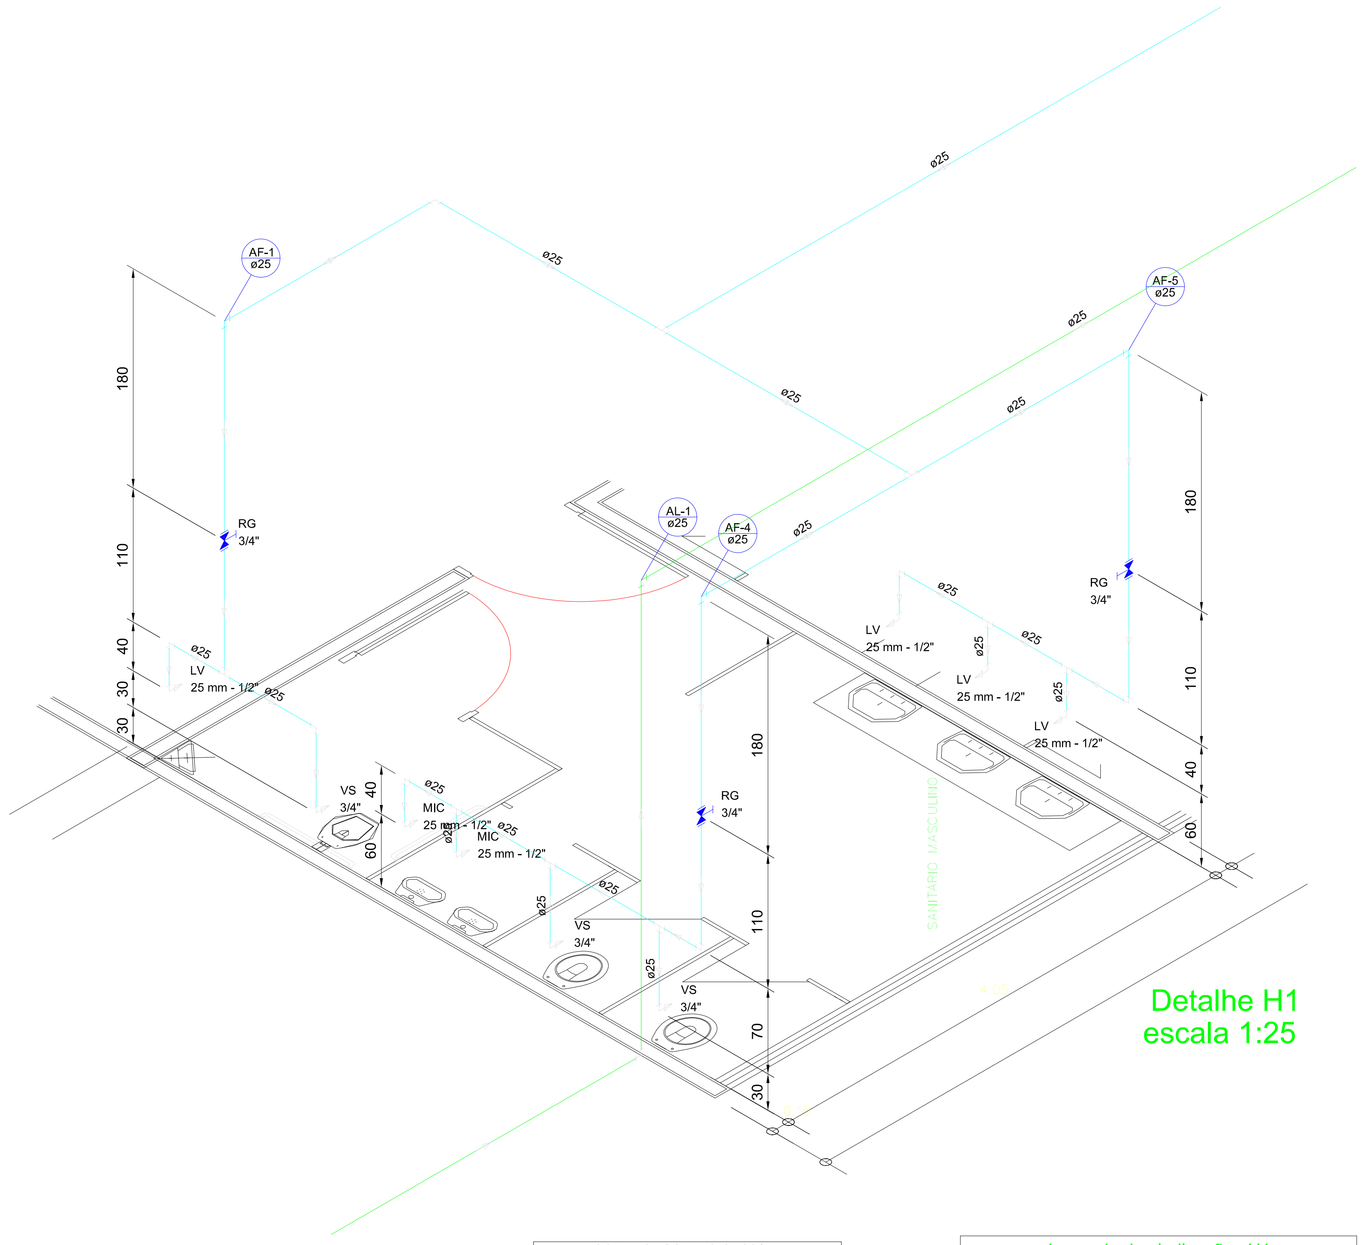

Detalhe H1
escala 1:25

Lista de Materiais H1

Alimentação	**PVC rígido soldável**	
	Curva 90 soldável	
	25 mm	2 pç
	Tubos	
	25 mm	15.04 m
Água fria	**Aparelho**	
	Mictório de Descarga Descontínua	
	1/2"	2 pç
	Torneira de lavatório	
	25 mm - 1/2"	4 pç
	Vaso Sanitário c/ cx. acoplada	
	1/2"	3 pç
	Metais	
	Registro de gaveta c/ canopla cromada	
	3/4"	3 pç
	PVC Acessórios	
	Bolsa de ligação p/ vaso sanitário	
	1.1/2"	3 pç
	Engate flexível cobre cromado com canopla	
	1/2 - 30cm	3 pç
	Engate flexível plástico	
	1/2 - 30cm	4 pç
	PVC misto soldável	
	Joelho de redução soldável c/ rosca	
	25 mm - 1/2"	3 pç
	PVC rígido soldável	
	Adapt sold.curto c/bolsa-rosca p registro	
	25 mm - 3/4"	6 pç
	Curva 90 soldável	
	25 mm	10 pç
	Tubos	
	25 mm	34.13 m
	Tê 90 soldável	
	25 mm	8 pç
	PVC soldável azul c/ bucha latão	
	Joelho de redução 90° soldável com bucha de latão	
	25 mm- 1/2"	6 pç

Legenda das indicações H1

LV	Lavatório com joelho de 90° - 25 mm - 1/2"
MIC	Mictório s/sifão,c/caixa descarga,com joelho de 90° - 25 mm - 1/2"
RG	Registro de gaveta c/canopla cromada c/PVC soldável - 3/4"
VS	Vaso sanitário com caixa acoplada - 3/4"

D.F.T. PROJETOS LTDA
CNPJ: 29.646.103/0001-05
Av. João Beraldo, 864 -centro– CEP: 37.540-000

PROJETO HIDROSSANITARIO

FOLHA 01-06

ASSUNTO: GINASIO POLIESPORTIVO

ENDEREÇO DA OBRA:

PROPRIETARIO : PREFEITURA MUNICIPAL DE BUENO BRANDÃO
LOCAL: RUA VEREADOR LUIZ COUTINHO DA ROCHA, S/Nº
BAIRRO: JARDIM NOVA SUIÇA
CIDADE: BUENO BRANDÃO - MG

DESCRIÇÃO DO PROJETO:
PLANTA BAIXA, DETALHE ISOMETRICO H1, LISTA DE MATERIAIS E LEGENDA

ESCALA	DATA	COTAS	ART Nº
INDICADA	13/01/2020	INDICADA	5796079

LOCALIZAÇÃO :

ESC.: SEM ESCALA

PROPRIETÁRIO: PREFEITURA MUNICIPAL DE BUENO BRANDÃO
RUA AFONSO PENA, Nº 225 - CENTRO- CEP:37.579-000
CNPJ.: 18.940.098/0001-22

ENGENHEIRO RESPONSÁVEL DO PROJETO
DANIEL TEIXEIRA
CREA: 88.325/D

OBSERVAÇÃO:

ESTE PROJETO SOMENTE PODERÁ TER CARÁTER EXECUTIVO COM AS ASSINATURAS DOS RESPECTIVOS RESPONSÁVEIS TÉCNICOS E DO CONTRATANTE.

TODOS OS DIREITOS DE REPRODUÇÃO, DIVULGAÇÃO ESTÃO RESERVADOS A D.F.T. PROJETOS, SENDO QUE A CÓPIA NÃO AUTORIZADA ACARRETA COM A VIOLAÇÃO DOS DIREITOS AUTORAIS E DAS NORMAS BRASILEIRAS EM VIGOR.