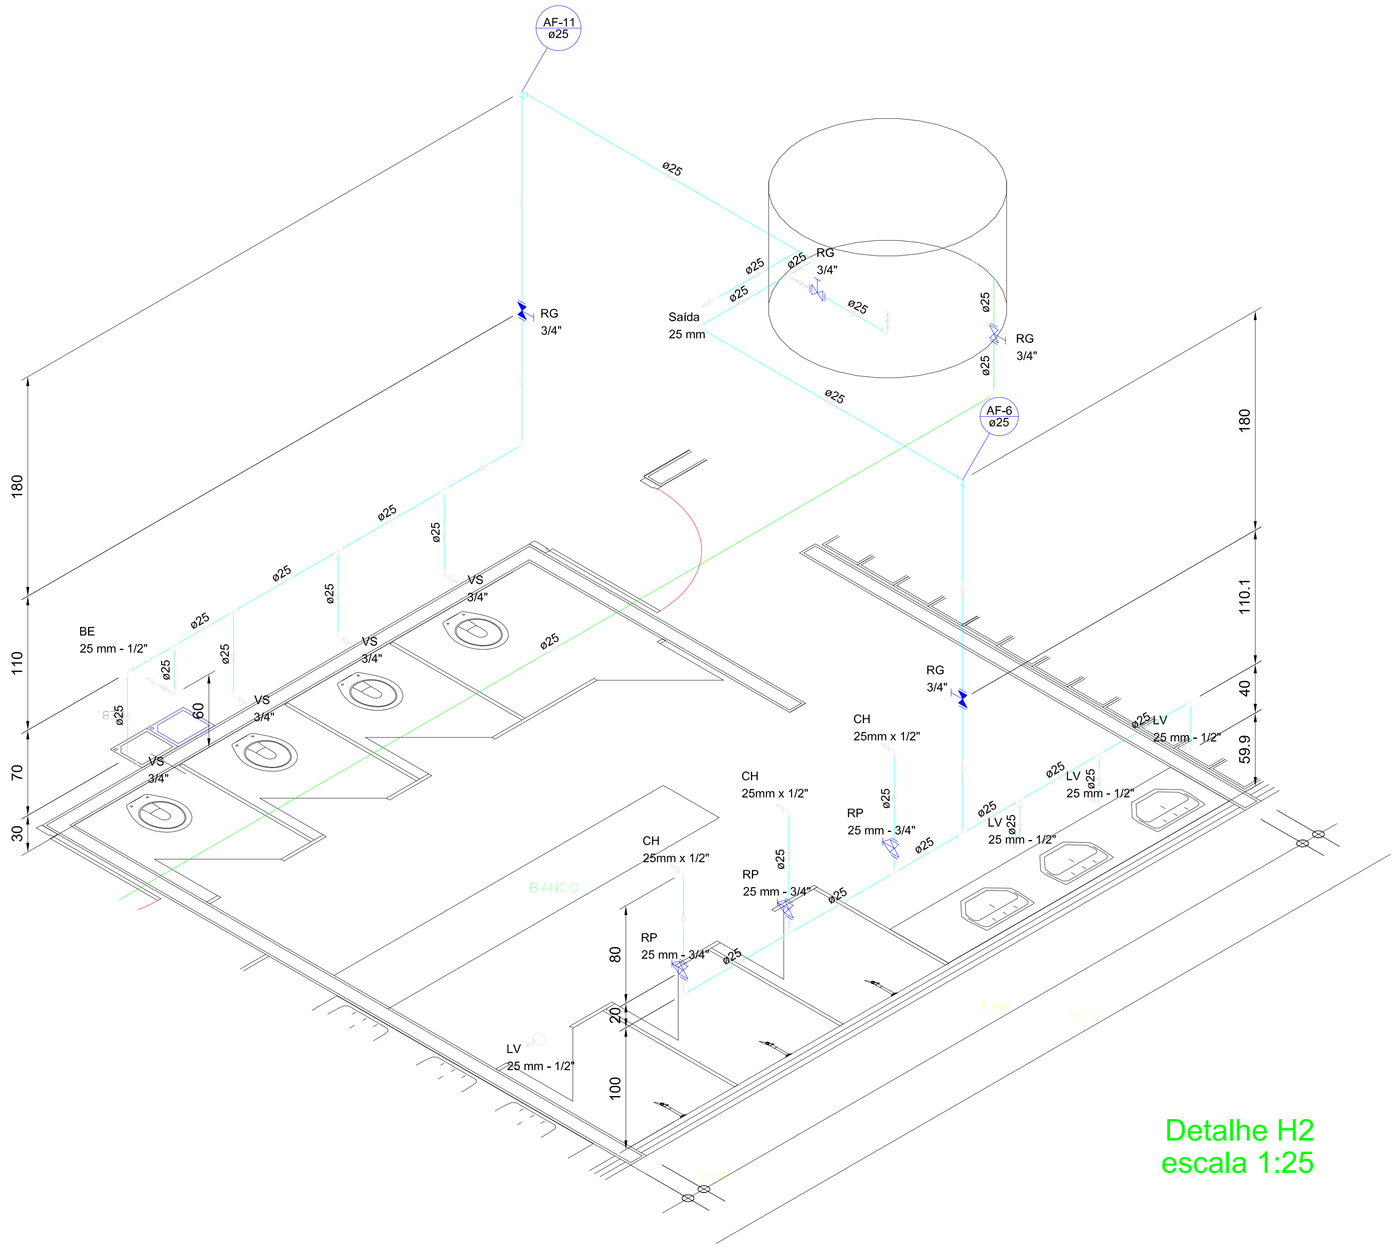

Detalhe H2
escala 1:25

Lista de Materiais H2

Alimentação	**Metais**	
	Registro de gaveta bruto ABNT 3/4"	1 pç
	PVC rígido soldável	
	Adapt sold. c/ flange livre p/ cx. d´água 25 mm - 3/4"	1 pç
	Adapt sold.curto c/bolsa-rosca p registro 25 mm - 3/4"	2 pç
	Curva 90 soldável 25 mm	1 pç
	Tubos 25 mm	9.35 m
	Tê 90 soldável 25 mm	1 pç
Água fria	**Aparelho**	
	Bebedouro 25mmx 1/2"	1 pç
	Chuveiro 25mm x 1/2"	3 pç
	Torneira de lavatório 25 mm - 1/2"	4 pç
	Vaso Sanitário c/ cx. acoplada 1/2"	4 pç
	Metais	
	Registro de gaveta bruto ABNT 3/4"	1 pç
	Registro de gaveta c/ canopla cromada 3/4"	2 pç
	Registro de pressão c/ canopla cromada 3/4"	3 pç
	PVC Acessórios	
	Bolsa de ligação p/ vaso sanitário 1.1/2"	4 pç
	Engate flexível cobre cromado com canopla 1/2 - 30cm	4 pç
	Engate flexível plástico 1/2 - 30cm	5 pç
	PVC misto soldável	
	Joelho de redução soldável c/ rosca 25 mm - 1/2"	4 pç
	Luva soldável c/ rosca 25 mm -3/4"	3 pç
	PVC rígido soldável	
	Adapt sold. c/ flange livre p/ cx. d´água 25 mm - 3/4"	2 pç
	Adapt sold.curto c/bolsa-rosca p registro 25 mm - 3/4"	9 pç
	Curva 90 soldável 25 mm	8 pç
	Tubos 25 mm	28.63 m
	Tê 90 soldável 25 mm	12 pç
	PVC soldável azul c/ bucha latão	
	Joelho de redução 90° soldável com bucha de latão 25 mm- 1/2"	8 pç

Legenda das indicações H2

BE	Bebedouro com joelho de 90° - 25 mm - 1/2"
CH	Chuveiro - 25mm x 1/2"
LV	Lavatório com joelho de 90° - 25 mm - 1/2"
RP	Registro de Pressão com PVC soldável - 25 mm - 3/4"
RG	Registro de gaveta c/canopla cromada c/PVC soldável - 3/4"
Saída	Saídas livres - 25 mm
VS	Vaso sanitário com caixa acoplada - 3/4"

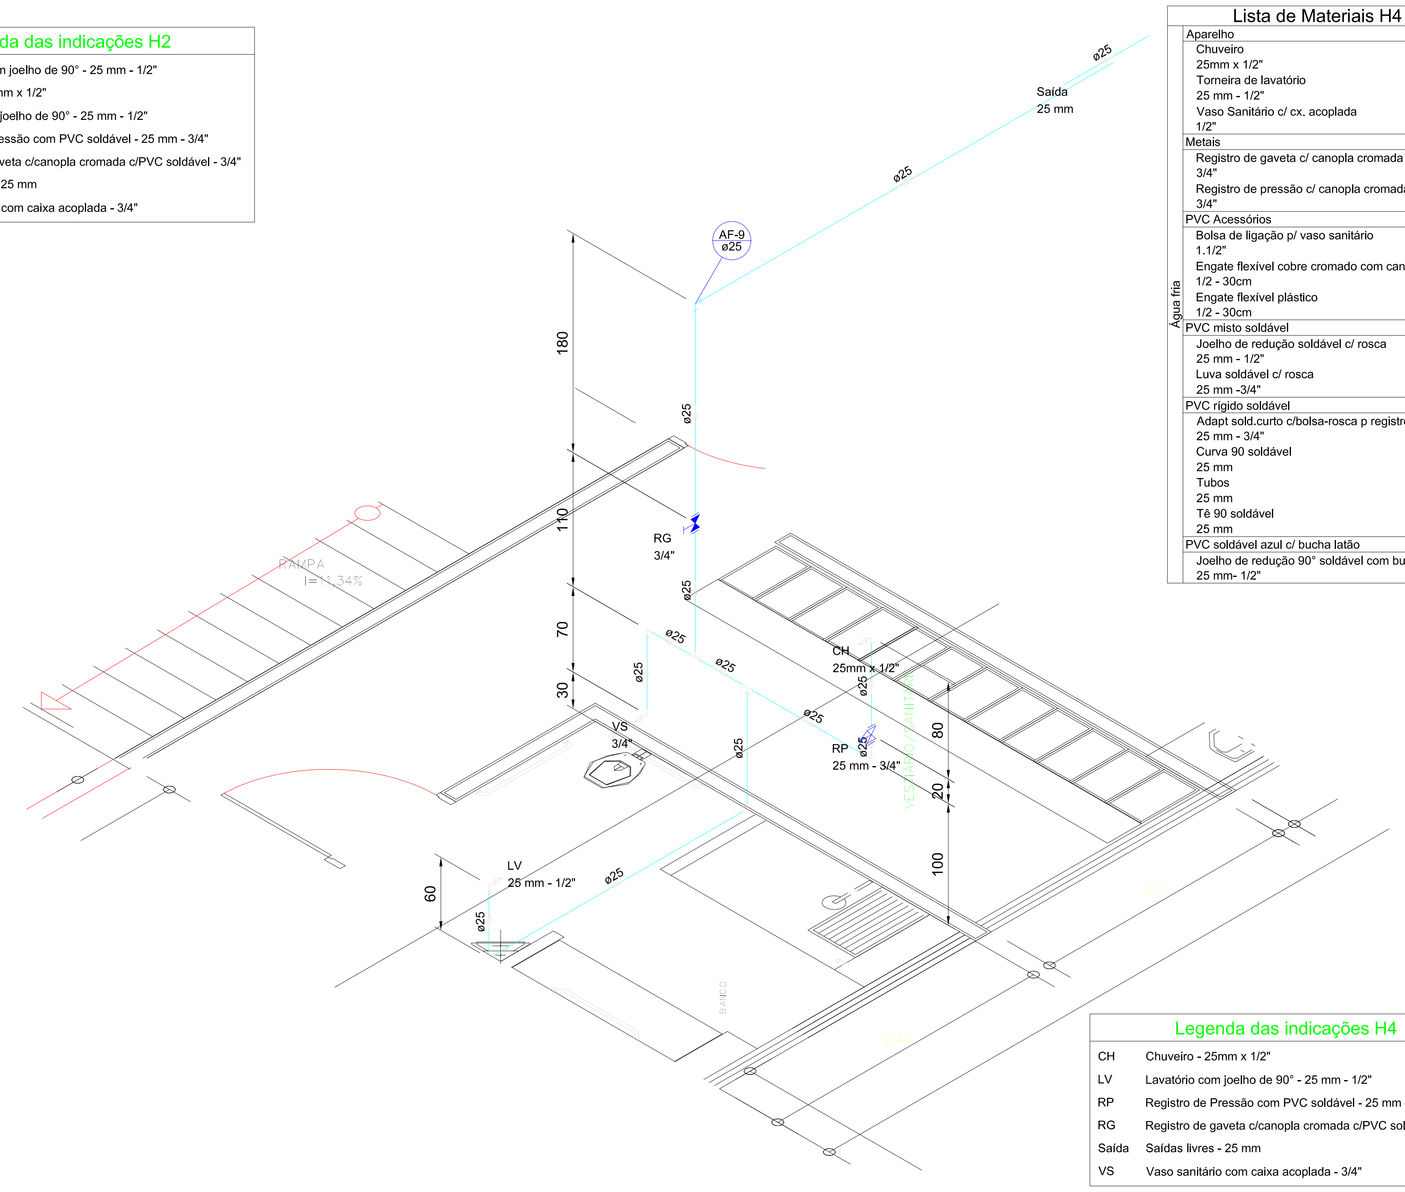

Lista de Materiais H4

Água fria	**Aparelho**	
	Chuveiro 25mm x 1/2"	1 pç
	Torneira de lavatório 25 mm - 1/2"	2 pç
	Vaso Sanitário c/ cx. acoplada 1/2"	1 pç
	Metais	
	Registro de gaveta c/ canopla cromada 3/4"	1 pç
	Registro de pressão c/ canopla cromada 3/4"	1 pç
	PVC Acessórios	
	Bolsa de ligação p/ vaso sanitário 1.1/2"	1 pç
	Engate flexível cobre cromado com canopla 1/2 - 30cm	1 pç
	Engate flexível plástico 1/2 - 30cm	2 pç
	PVC misto soldável	
	Joelho de redução soldável c/ rosca 25 mm - 1/2"	1 pç
	Luva soldável c/ rosca 25 mm -3/4"	1 pç
	PVC rígido soldável	
	Adapt sold.curto c/bolsa-rosca p registro 25 mm - 3/4"	3 pç
	Curva 90 soldável 25 mm	6 pç
	Tubos 25 mm	15.41 m
	Tê 90 soldável 25 mm	2 pç
	PVC soldável azul c/ bucha latão	
	Joelho de redução 90° soldável com bucha de latão 25 mm- 1/2"	3 pç

Legenda das indicações H4

CH	Chuveiro - 25mm x 1/2"
LV	Lavatório com joelho de 90° - 25 mm - 1/2"
RP	Registro de Pressão com PVC soldável - 25 mm - 3/4"
RG	Registro de gaveta c/canopla cromada c/PVC soldável - 3/4"
Saída	Saídas livres - 25 mm
VS	Vaso sanitário com caixa acoplada - 3/4"

Detalhe H4
escala 1:25

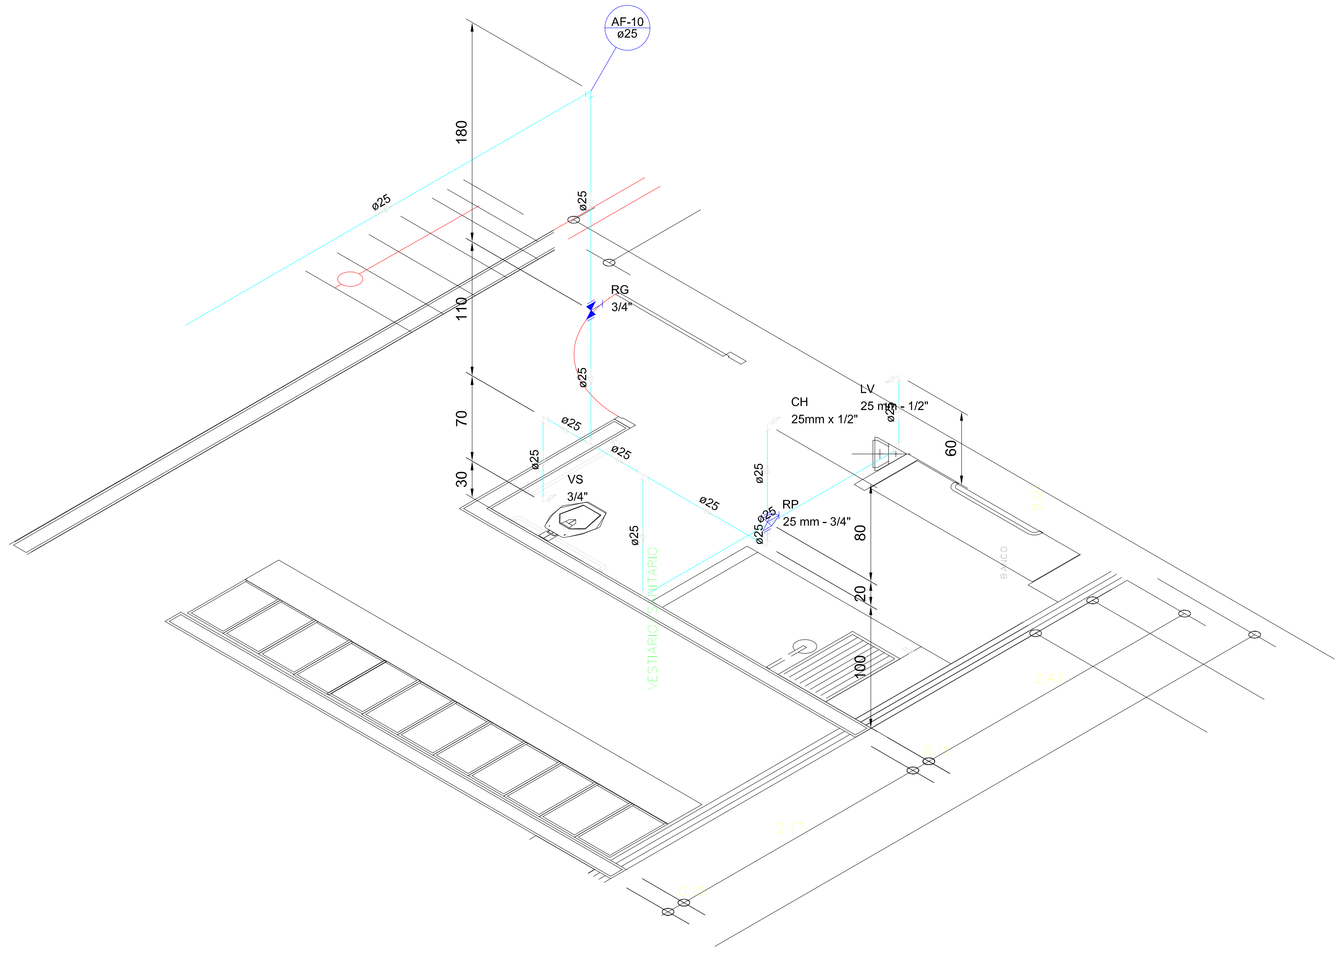

Detalhe H3
escala 1:25

Lista de Materiais H3

Água fria	**Aparelho**	
	Chuveiro 25mm x 1/2"	1 pç
	Torneira de lavatório 25 mm - 1/2"	1 pç
	Vaso Sanitário c/ cx. acoplada 1/2"	1 pç
	Metais	
	Registro de gaveta c/ canopla cromada 3/4"	1 pç
	Registro de pressão c/ canopla cromada 3/4"	1 pç
	PVC Acessórios	
	Bolsa de ligação p/ vaso sanitário 1.1/2"	1 pç
	Engate flexível cobre cromado com canopla 1/2 - 30cm	1 pç
	Engate flexível plástico 1/2 - 30cm	1 pç
	PVC misto soldável	
	Joelho de redução soldável c/ rosca 25 mm - 1/2"	1 pç
	Luva soldável c/ rosca 25 mm -3/4"	1 pç
	PVC rígido soldável	
	Adapt sold.curto c/bolsa-rosca p registro 25 mm - 3/4"	3 pç
	Curva 90 soldável 25 mm	5 pç
	Tubos 25 mm	14.02 m
	Tê 90 soldável 25 mm	2 pç
	PVC soldável azul c/ bucha latão	
	Joelho de redução 90° soldável com bucha de latão 25 mm- 1/2"	2 pç

Legenda das indicações H3

CH	Chuveiro - 25mm x 1/2"
LV	Lavatório com joelho de 90° - 25 mm - 1/2"
RP	Registro de Pressão com PVC soldável - 25 mm - 3/4"
RG	Registro de gaveta c/canopla cromada c/PVC soldável - 3/4"
VS	Vaso sanitário com caixa acoplada - 3/4"

D.F.T. PROJETOS LTDA
CNPJ: 29.646.103/0001-05
Av. João Beraldo, 864 -centro– CEP: 37.540-000

PROJETO HIDROSSANITARIO

FOLHA 02-06

ASSUNTO: GINASIO POLIESPORTIVO

ENDEREÇO DA OBRA:

PROPRIETARIO : PREFEITURA MUNICIPAL DE BUENO BRANDÃO
LOCAL: RUA VEREADOR LUIZ COUTINHO DA ROCHA, S/Nº
BAIRRO: JARDIM NOVA SUIÇA
CIDADE: BUENO BRANDÃO - MG

DESCRIÇÃO DO PROJETO:
DETALHE ISOMETRICO H2, H3 E H4, LISTA DE MATERIAIS E LEGENDA

ESCALA	DATA	COTAS	ART Nº
INDICADA	13/01/2020	INDICADA	5796079

LOCALIZAÇÃO :

RUA AFONSO PENA
RUA VEREADOR LUIZ COUTINHO DA ROCHA
RUA DR. ALVES DE ALMEIDA
RUA DR. ALVES DE ALMEIDA
RUA DR. ALVES DE ALMEID