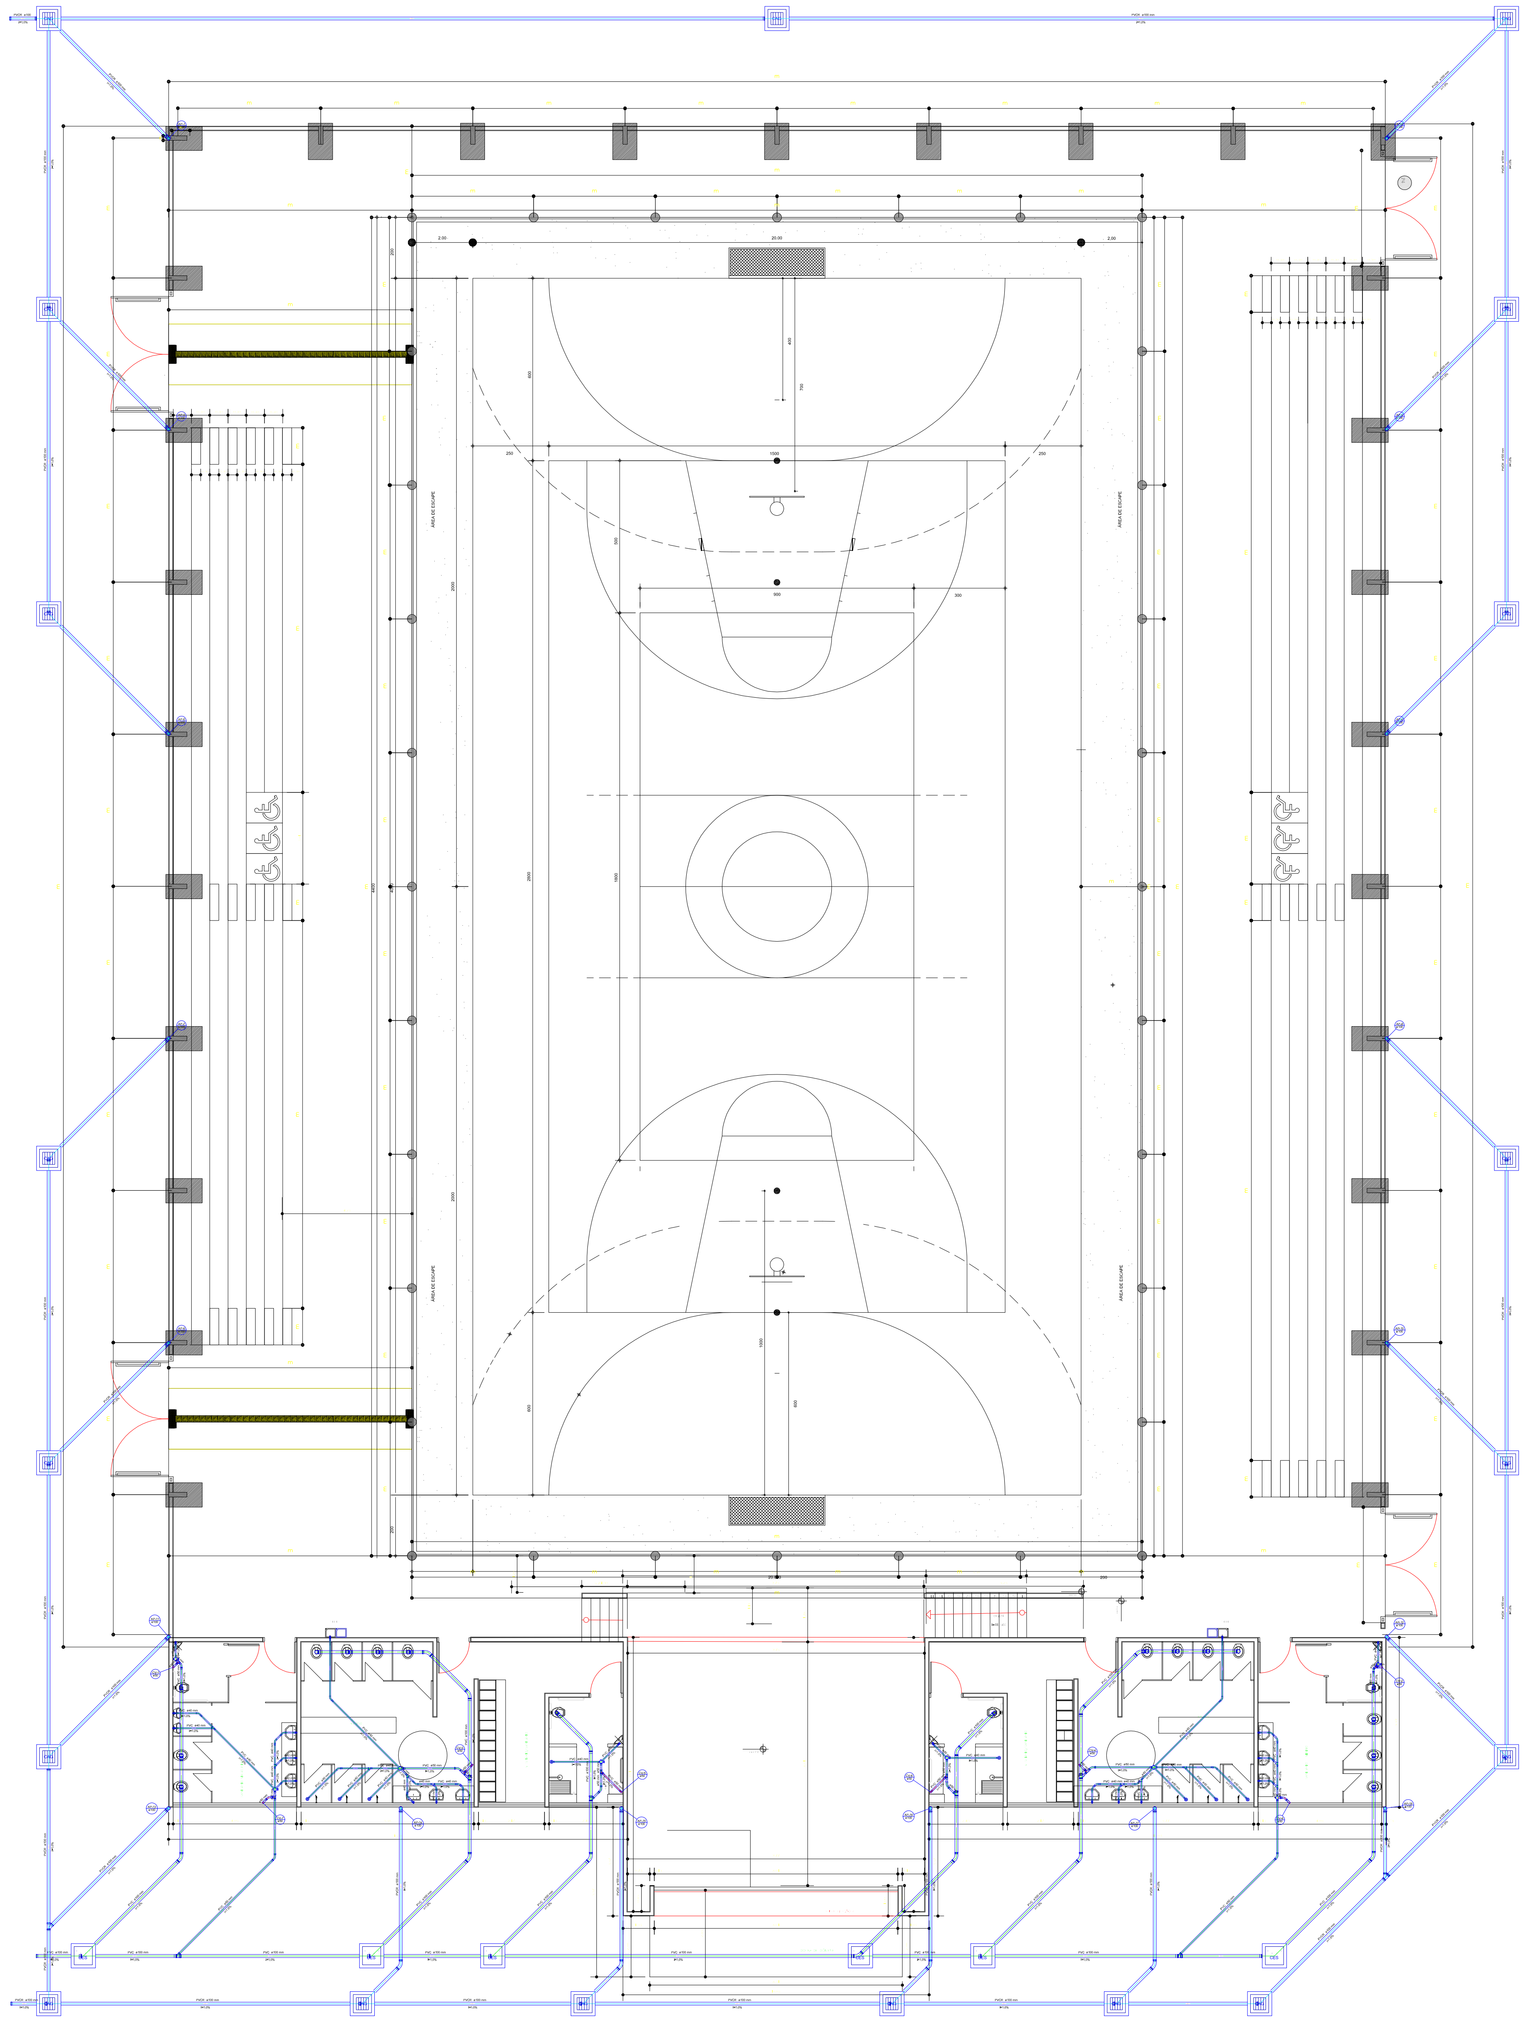

Detalhe S7
escala 1:100

Lista de Materiais

Caixas de Passagem		
	Caixa de areia pluvial com grelha CAG- 60x60cm	19 pç
	Caixa de inspeção de esgoto sifonada CES- 60x60 cm	6 pç
PVC Acessórios		
	Caixa sifonada 100x100x50	8 pç
	Ralo sifonado alt. reg. saída 40 100 mm - 40 mm	8 pç
	Sifão de copo p/ pia e lavatório 1" - 1.1/2"	16 pç
	Sifão flexível p/ Mictório 1.1/4"- 2"	2 pç
	Válvula p/ lavatório e tanque 1"	16 pç
Esgoto	PVC Esgoto	
	Bucha de redução longa 50 mm - 40 mm	2 pç
	Cap 100 mm	1 pç
	Curva 45 longa 100 mm	13 pç
	50 mm	8 pç
	Curva 45 longa Amanco 40 mm	22 pç
	Curva 90 curta 100 mm	4 pç
	40 mm	28 pç
	Joelho 45 100 mm	11 pç
	Joelho 90 40 mm	2 pç
	50 mm	7 pç
	Joelho 90 c/ visita 100 mm - 50 mm	2 pç
	Joelho 90 c/anel p/ esgoto secundário 40 mm - 1.1/2"	18 pç
	Junção simples 100 mm - 50 mm	6 pç
	100 mm- 100 mm	11 pç
	Tubo PVC ponta-bolsa c/ virola 100 mm - 4"	105.39 m
	50 mm - 2"	21.55 m
	Tubo rígido c/ ponta e bolsa soldável 40 mm	45.84 m
	Tubo rígido c/ ponta lisa 40 mm	12.00 m
	Tê 45 40 mm	10 pç
	Tê sanitário 50 mm -50 mm	7 pç
Pluvial	PVC Esgoto	
	Cap 100 mm	1 pç
	Curva 45 longa 100 mm	4 pç
	Curva 90 curta 100 mm	17 pç
	Junção simples 100 mm- 100 mm	1 pç
	PVC série R	
	CAP Série R 100 mm	1 pç
	Joelho 90° Série R 100 mm	1 pç
	Junção simples Série R 100 mm - 100 mm	1 pç
	Tubo PVC rígido Série R ponta - bolsa 100 mm	287.49 m
Ventilação	PVC Esgoto	
	Curva 45 longa 50 mm	10 pç
	Tubo PVC ponta-bolsa c/ virola 50 mm - 2"	2.93 m

Legenda

- Bebedouro
- CAP Série R
- Caixa Sifonada
- CAG — Caixa de areia pluvial c/grelha
- CES — Caixas Inspeção Esgoto Sifonada
- Cap
- Chuveiro Residencial
- Curva 45 Longa para Esgoto Sanitário
- Curva 45 Longa para Esgoto Sanitário- sobe
- Curva 45 longa Amanco
- Curva 90 curta- coluna
- Joelho 90° Serie R coluna
- Junção simples
- Junção simples Serie R
- Lavatório de Uso Geral
- Mictório de Descarga Automática- DN 40mm
- Ramais de Ventilação
- Te 45
- Vaso Sanitário c/ J90° com visita
- Vaso Sanitário c/ curva 90°
- Vaso Sanitário c/ junção e curva 45°

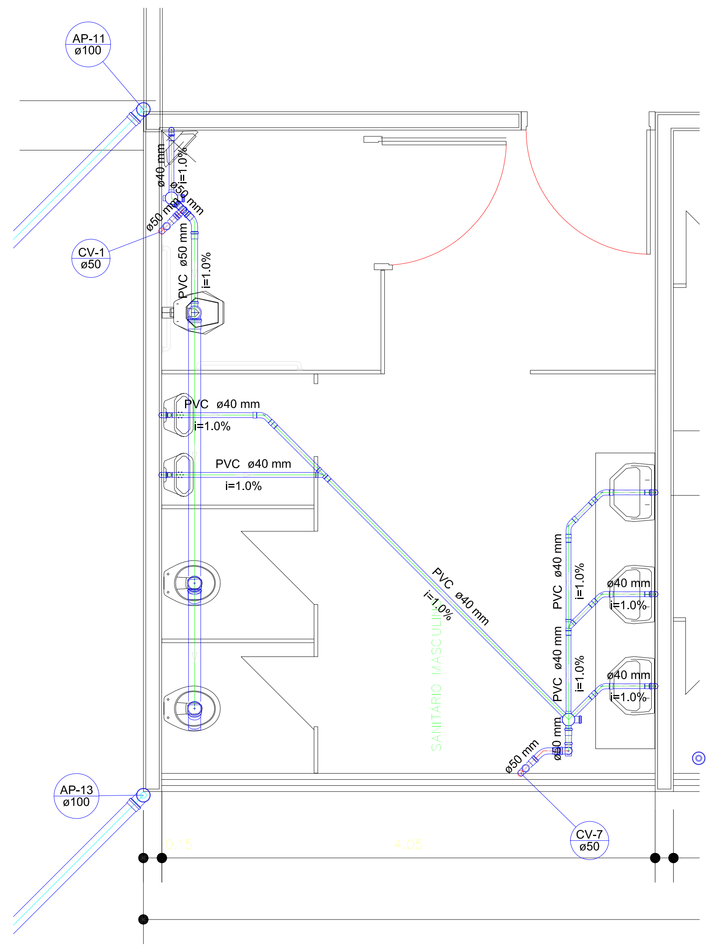

Detalhe S1
escala 1:25

Lista de Materiais S1

PVC Acessórios		
	Caixa sifonada 100x100x50	2 pç
	Ralo sifonado alt. reg. saída 40 100 mm - 40 mm	1 pç
	Sifão de copo p/ pia e lavatório 1" - 1.1/2"	4 pç
	Sifão flexível p/ Mictório 1.1/4"- 2"	2 pç
	Válvula p/ lavatório e tanque 1"	4 pç
Esgoto	PVC Esgoto	
	Bucha de redução longa 50 mm - 40 mm	2 pç
	Curva 45 longa 50 mm	1 pç
	Curva 45 longa Amanco 40 mm	5 pç
	Curva 90 curta 40 mm	7 pç
	Joelho 45 100 mm	2 pç
	Joelho 90 40 mm	2 pç
	50 mm	2 pç
	Joelho 90 c/ visita 100 mm - 50 mm	1 pç
	Joelho 90 c/anel p/ esgoto secundário 40 mm - 1.1/2"	4 pç
	Junção simples 100 mm- 100 mm	2 pç
	Tubo PVC ponta-bolsa c/ virola 100 mm - 4"	2.77 m
	50 mm - 2"	1.75 m
	Tubo rígido c/ ponta e bolsa soldável 40 mm	8.77 m
	Tubo rígido c/ ponta lisa 40 mm	3.60 m
	Tê 45 40 mm	2 pç
	Tê sanitário 50 mm -50 mm	2 pç
Pluvial	PVC Esgoto	
	Curva 90 curta 100 mm	2 pç
	PVC série R	
	Tubo PVC rígido Série R ponta - bolsa 100 mm	10.80 m
Ventilação	PVC Esgoto	
	Curva 45 longa 50 mm	3 pç
	Tubo PVC ponta-bolsa c/ virola 50 mm - 2"	0.12 m

Legenda S1

- Caixa Sifonada
- Chuveiro Residencial
- Curva 45 Longa para Esgoto Sanitário
- Curva 45 Longa para Esgoto Sanitário- sobe
- Curva 45 longa Amanco
- Curva 90 curta- coluna
- Lavatório de Uso Geral
- Mictório de Descarga Automática- DN 40mm
- Ramais de Ventilação
- Te 45
- Vaso Sanitário c/ J90° com visita
- Vaso Sanitário c/ junção e curva 45°

D.F.T. PROJETOS LTDA
CNPJ: 29.646.103/0001-05
Av. João Beraldo, 864 -centro– CEP: 37.540-000

PROJETO HIDROSSANITARIO | FOLHA 04-06

ASSUNTO: GINASIO POLIESPORTIVO

ENDEREÇO DA OBRA:

PROPRIETARIO : PREFEITURA MUNICIPAL DE BUENO BRANDÃO
LOCAL: RUA VEREADOR LUIZ COUTINHO DA ROCHA, S/Nº
BAIRRO: JARDIM NOVA SUIÇA
CIDADE: BUENO BRANDÃO - MG

DESCRIÇÃO DO PROJETO:
DETALHE SANITARIO S7 E S1, LISTA DE MATERIAIS E LEGENDA

ESCALA	DATA	COTAS	ART Nº
INDICADA	13/01/2020	INDICADA	5796079

LOCALIZAÇÃO :

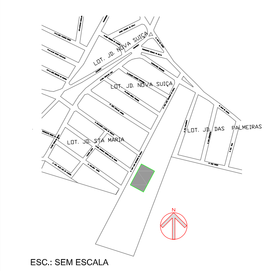

ESC.: SEM ESCALA

PROPRIETÁRIO: PREFEITURA MUNICIPAL DE BUENO BRANDÃO
RUA AFONSO PENA, Nº 225 - CENTRO- CEP:37.379-000
CNPJ: 18.940.098/0001-22

ENGENHEIRO RESPONSÁVEL DO PROJETO
DANIEL TEIXEIRA
CREA: 88.325/D

OBSERVAÇÃO:

ESTE PROJETO SOMENTE PODERÁ TER CARÁTER EXECUTIVO COM AS ASSINATURAS DOS RESPECTIVOS RESPONSÁVEIS TÉCNICOS E DO CONTRATANTE.

TODOS OS DIREITOS DE REPRODUÇÃO, DIVULGAÇÃO ESTÃO RESERVADOS A D.F.T. PROJETOS, SENDO QUE A CÓPIA NÃO AUTORIZADA ACARRETA COM A VIOLAÇÃO DOS DIREITOS AUTORAIS E DAS NORMAS BRASILEIRAS EM VIGOR.