



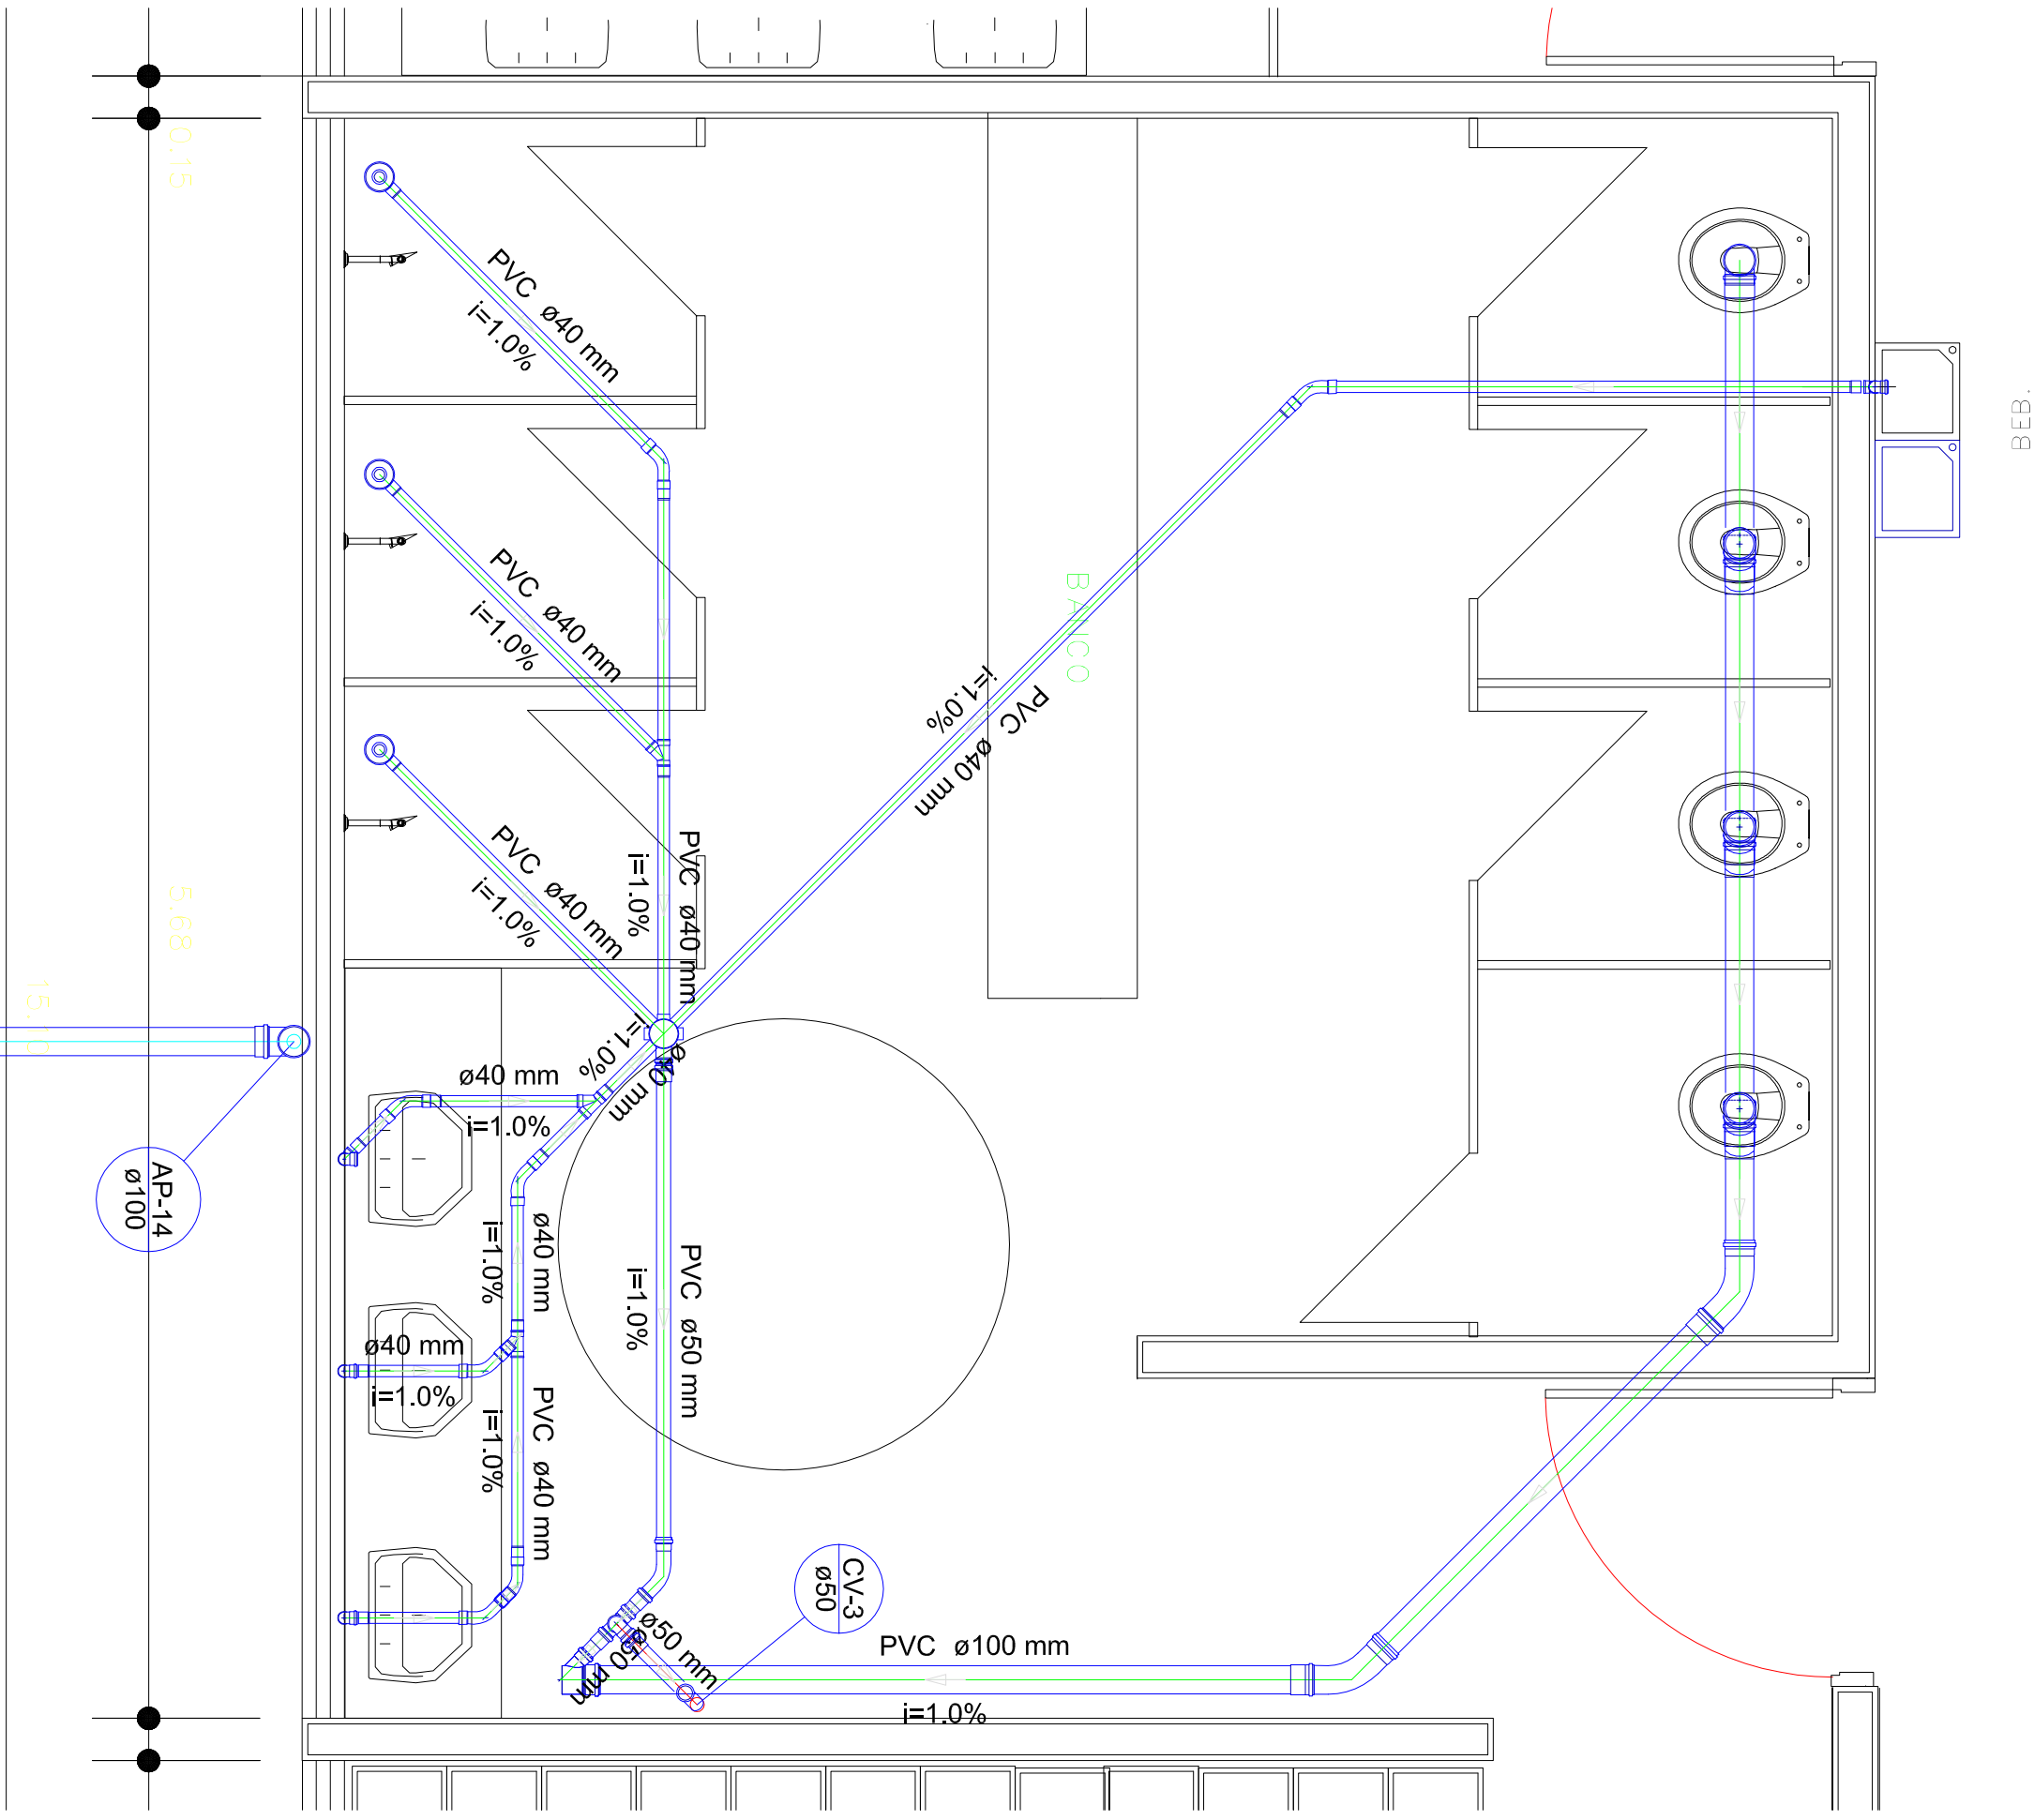

Detalhe S2  
escala 1:25

| Lista de Materiais S2                        |         |
|----------------------------------------------|---------|
| PVC Acessórios                               |         |
| Caixa sifonada 100x100x60                    | 1 ps    |
| Raio sifonado alt. reg. saída 40             | 3 ps    |
| Sifão de copo p/ pia e lavatório 1" - 1,1/2" | 3 ps    |
| Valida p/ lavatório e tanque                 | 3 ps    |
| PVC Esgoto                                   |         |
| Curva 45 longa                               | 2 ps    |
| Curva 45 longa Amarelo                       | 1 ps    |
| Curva 90 curta                               | 7 ps    |
| Joelho 45                                    | 1 ps    |
| Joelho 90                                    | 3 ps    |
| 50 mm - 50 mm Canal p/ esgoto secundário     | 1 ps    |
| 40 mm - 1,1/2"                               | 4 ps    |
| Junção simples                               | 1 ps    |
| 100 mm - 50 mm                               | 3 ps    |
| Tubo PVC ponti-bolsa c/ virão                | 7,17 m  |
| 100 mm - 4"                                  | 2,00 m  |
| 50 mm - 2"                                   | 14,97 m |
| Tubo rígido c/ ponta e bolsa soldável        | 2,40 m  |
| Tubo rígido c/ ponta lisa                    | 3 ps    |
| T8 sanitário                                 | 1 ps    |
| 40 mm - 50 mm                                |         |
| PVC Esgoto                                   |         |
| Curva 90 curta                               | 1 ps    |
| PVC série R                                  |         |
| Tubo PVC rígido Série R ponta - bolsa        | 4,99 m  |
| PVC Esgoto                                   |         |
| Curva 45 longa                               | 1 ps    |
| 50 mm - 2"                                   |         |
| Tubo PVC ponti-bolsa c/ virão                | 0,22 m  |


| Legenda S2 |                                             |
|------------|---------------------------------------------|
|            | Bebedouro                                   |
|            | Caixa Sifonada                              |
|            | Chuveiro Residencial                        |
|            | Curva 45 Longa para Esgoto Sanitário        |
|            | Curva 45 Longa para Esgoto Sanitário- sobre |
|            | Curva 45 Longa Amarelo                      |
|            | Curva 90 curta- coluna                      |
|            | Junção simples                              |
|            | Lavatório de Uso Geral                      |
|            | Ramais de Ventilação                        |
|            | Te 45                                       |
|            | Vaso Sanitário c/ curva 90°                 |
|            | Vaso Sanitário c/ junção e curva 45°        |

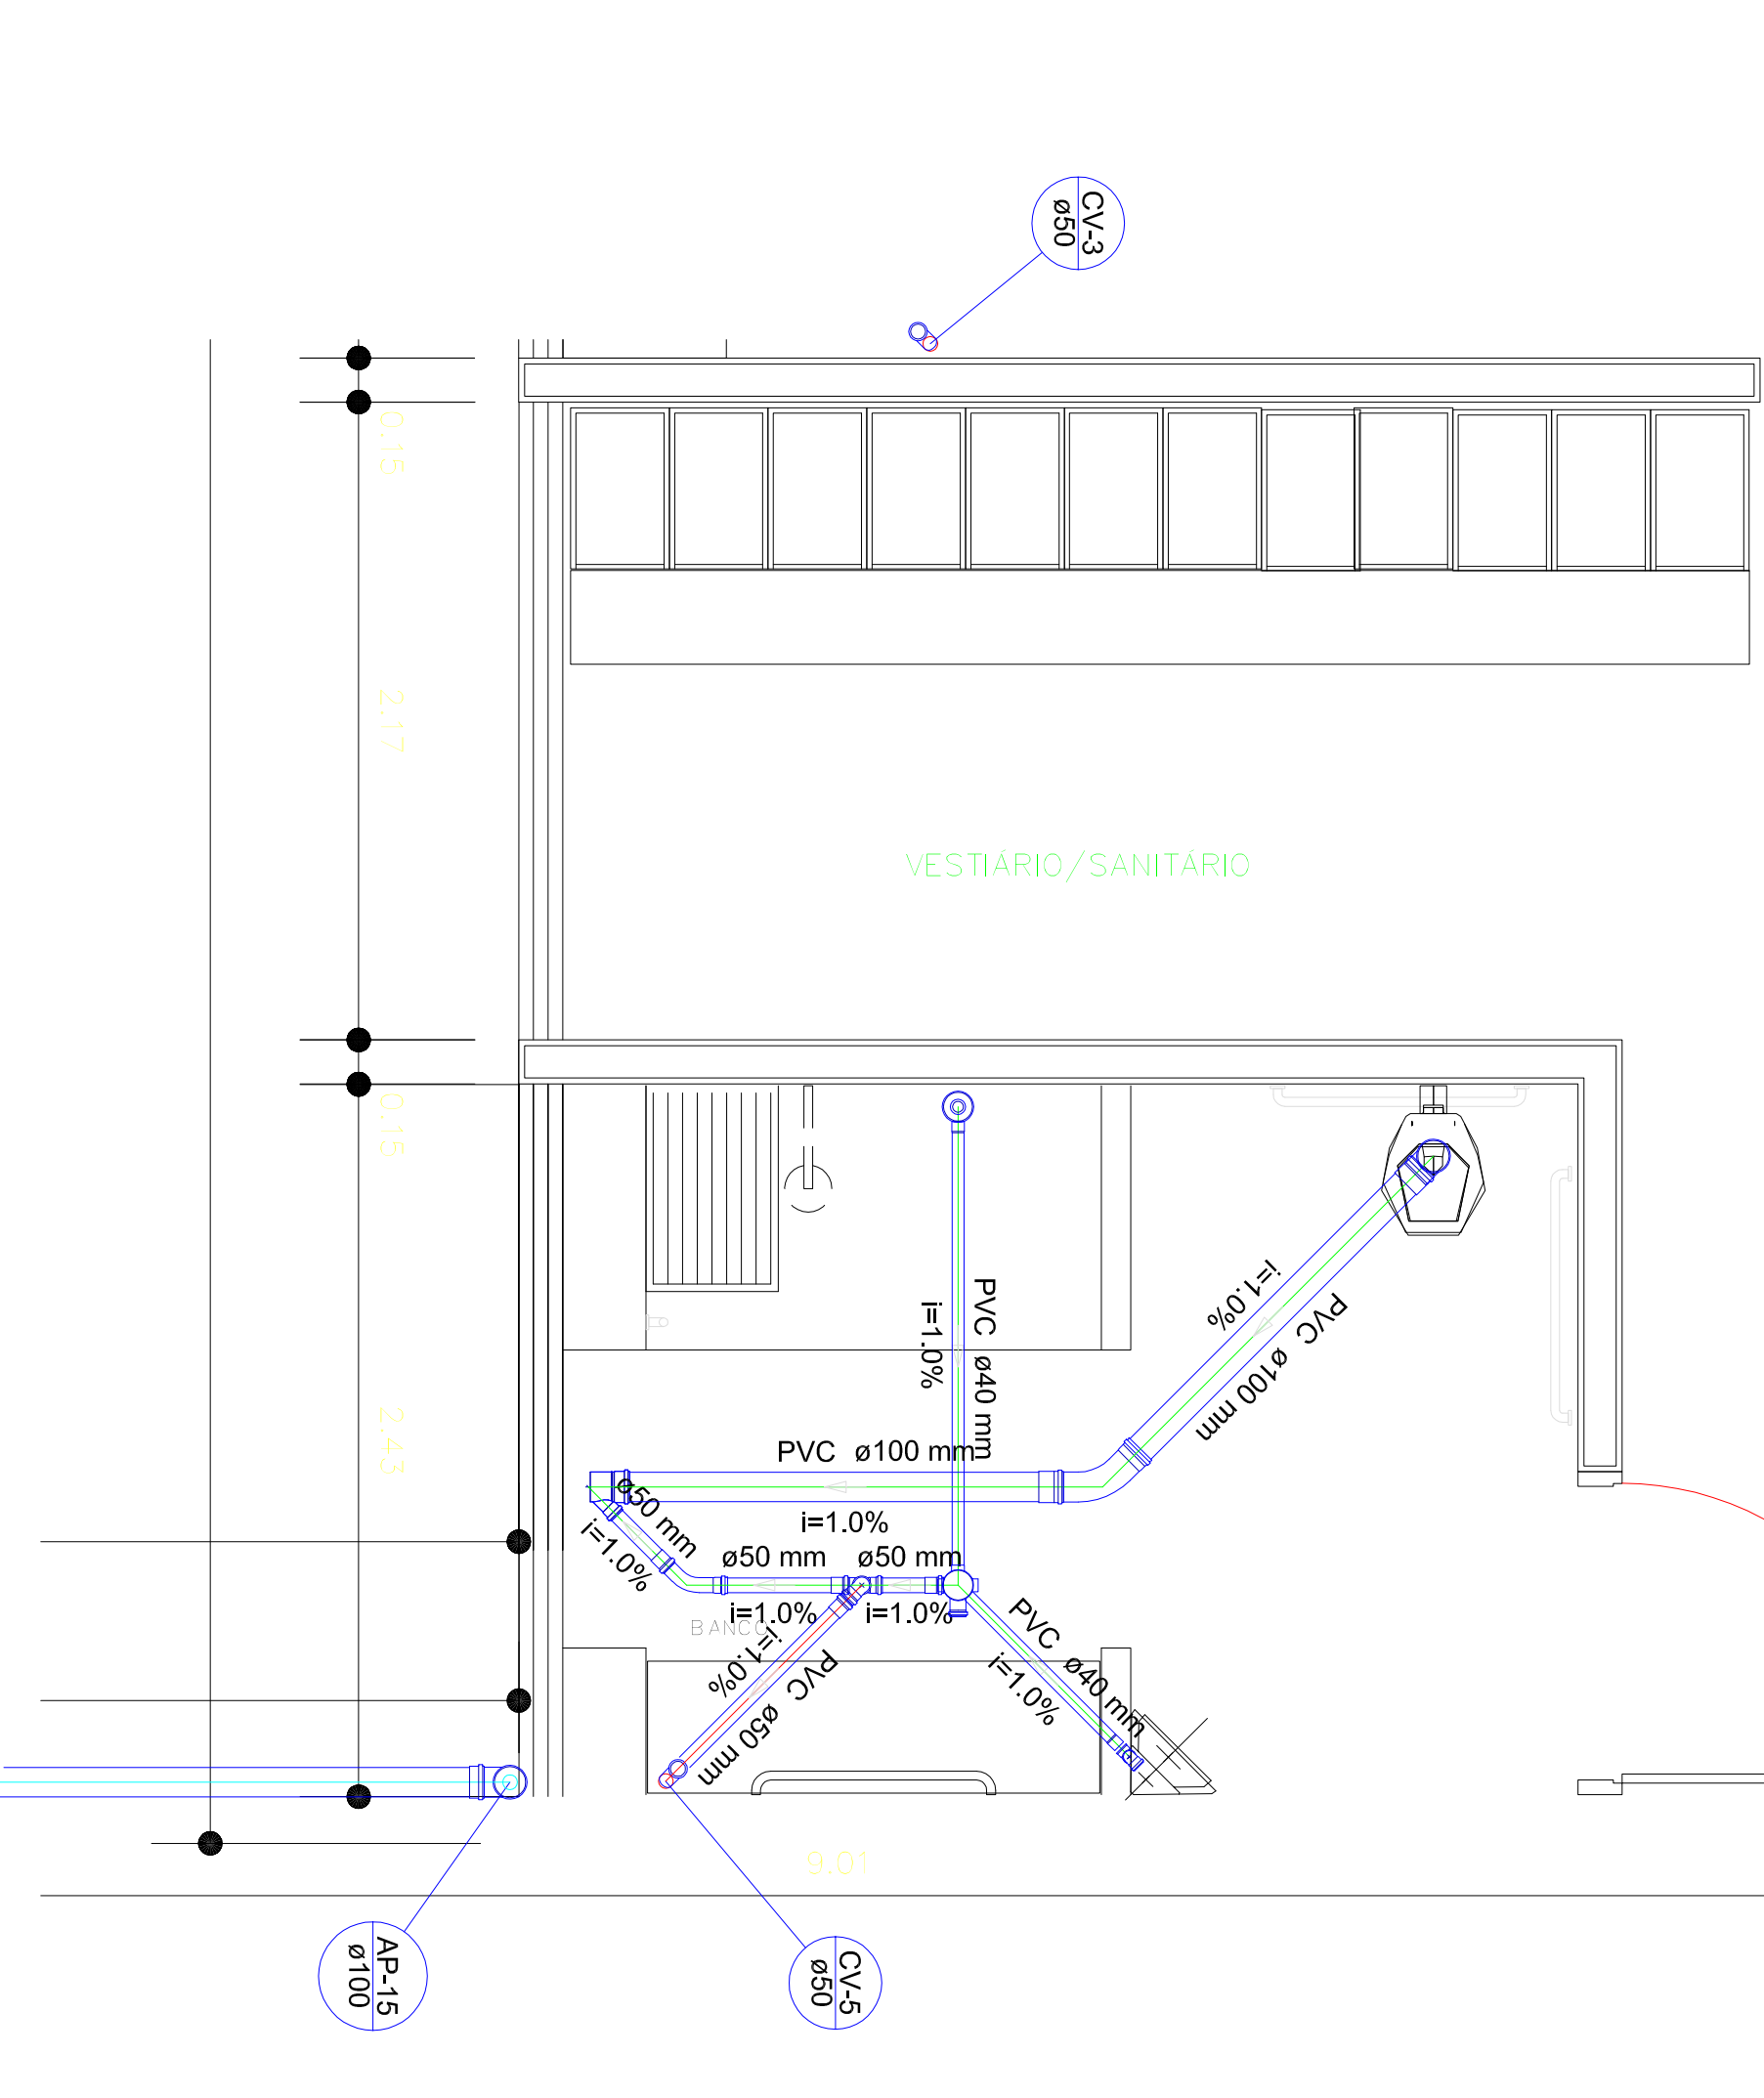

Detalhe S3  
escala 1:25

| Lista de Materiais S3                        |        |
|----------------------------------------------|--------|
| PVC Acessórios                               |        |
| Caixa Sifonada 100x100x60                    | 1 ps   |
| Raio sifonado alt. reg. saída 40             | 1 ps   |
| Sifão de copo p/ pia e lavatório 1" - 1,1/2" | 1 ps   |
| Valida p/ lavatório e tanque                 | 1 ps   |
| PVC Esgoto                                   |        |
| Curva 45 longa                               | 1 ps   |
| Curva 45 longa Amarelo                       | 1 ps   |
| Curva 90 curta                               | 2 ps   |
| Joelho 90 Canal p/ esgoto secundário         | 1 ps   |
| 40 mm - 1,1/2"                               | 4 ps   |
| Junção simples                               | 1 ps   |
| Tubo PVC ponti-bolsa c/ virão                | 3,01 m |
| 100 mm - 4"                                  | 0,95 m |
| 50 mm - 2"                                   | 2,40 m |
| Tubo rígido c/ ponta e bolsa soldável        | 0,80 m |
| Tubo rígido c/ ponta lisa                    | 1 ps   |
| T8 sanitário                                 | 1 ps   |
| 40 mm - 50 mm                                |        |
| PVC Esgoto                                   |        |
| Curva 90 curta                               | 1 ps   |
| PVC série R                                  |        |
| Tubo PVC rígido Série R ponta - bolsa        | 4,99 m |
| PVC Esgoto                                   |        |
| Curva 45 longa                               | 2 ps   |
| 50 mm - 2"                                   |        |
| Tubo PVC ponti-bolsa c/ virão                | 0,76 m |

| Legenda S3 |                                             |
|------------|---------------------------------------------|
|            | Caixa Sifonada                              |
|            | Chuveiro Residencial                        |
|            | Curva 45 Longa para Esgoto Sanitário        |
|            | Curva 45 Longa para Esgoto Sanitário- sobre |
|            | Curva 90 curta- coluna                      |
|            | Junção simples                              |
|            | Lavatório de Uso Geral                      |
|            | Ramais de Ventilação                        |
|            | Vaso Sanitário c/ curva 90°                 |

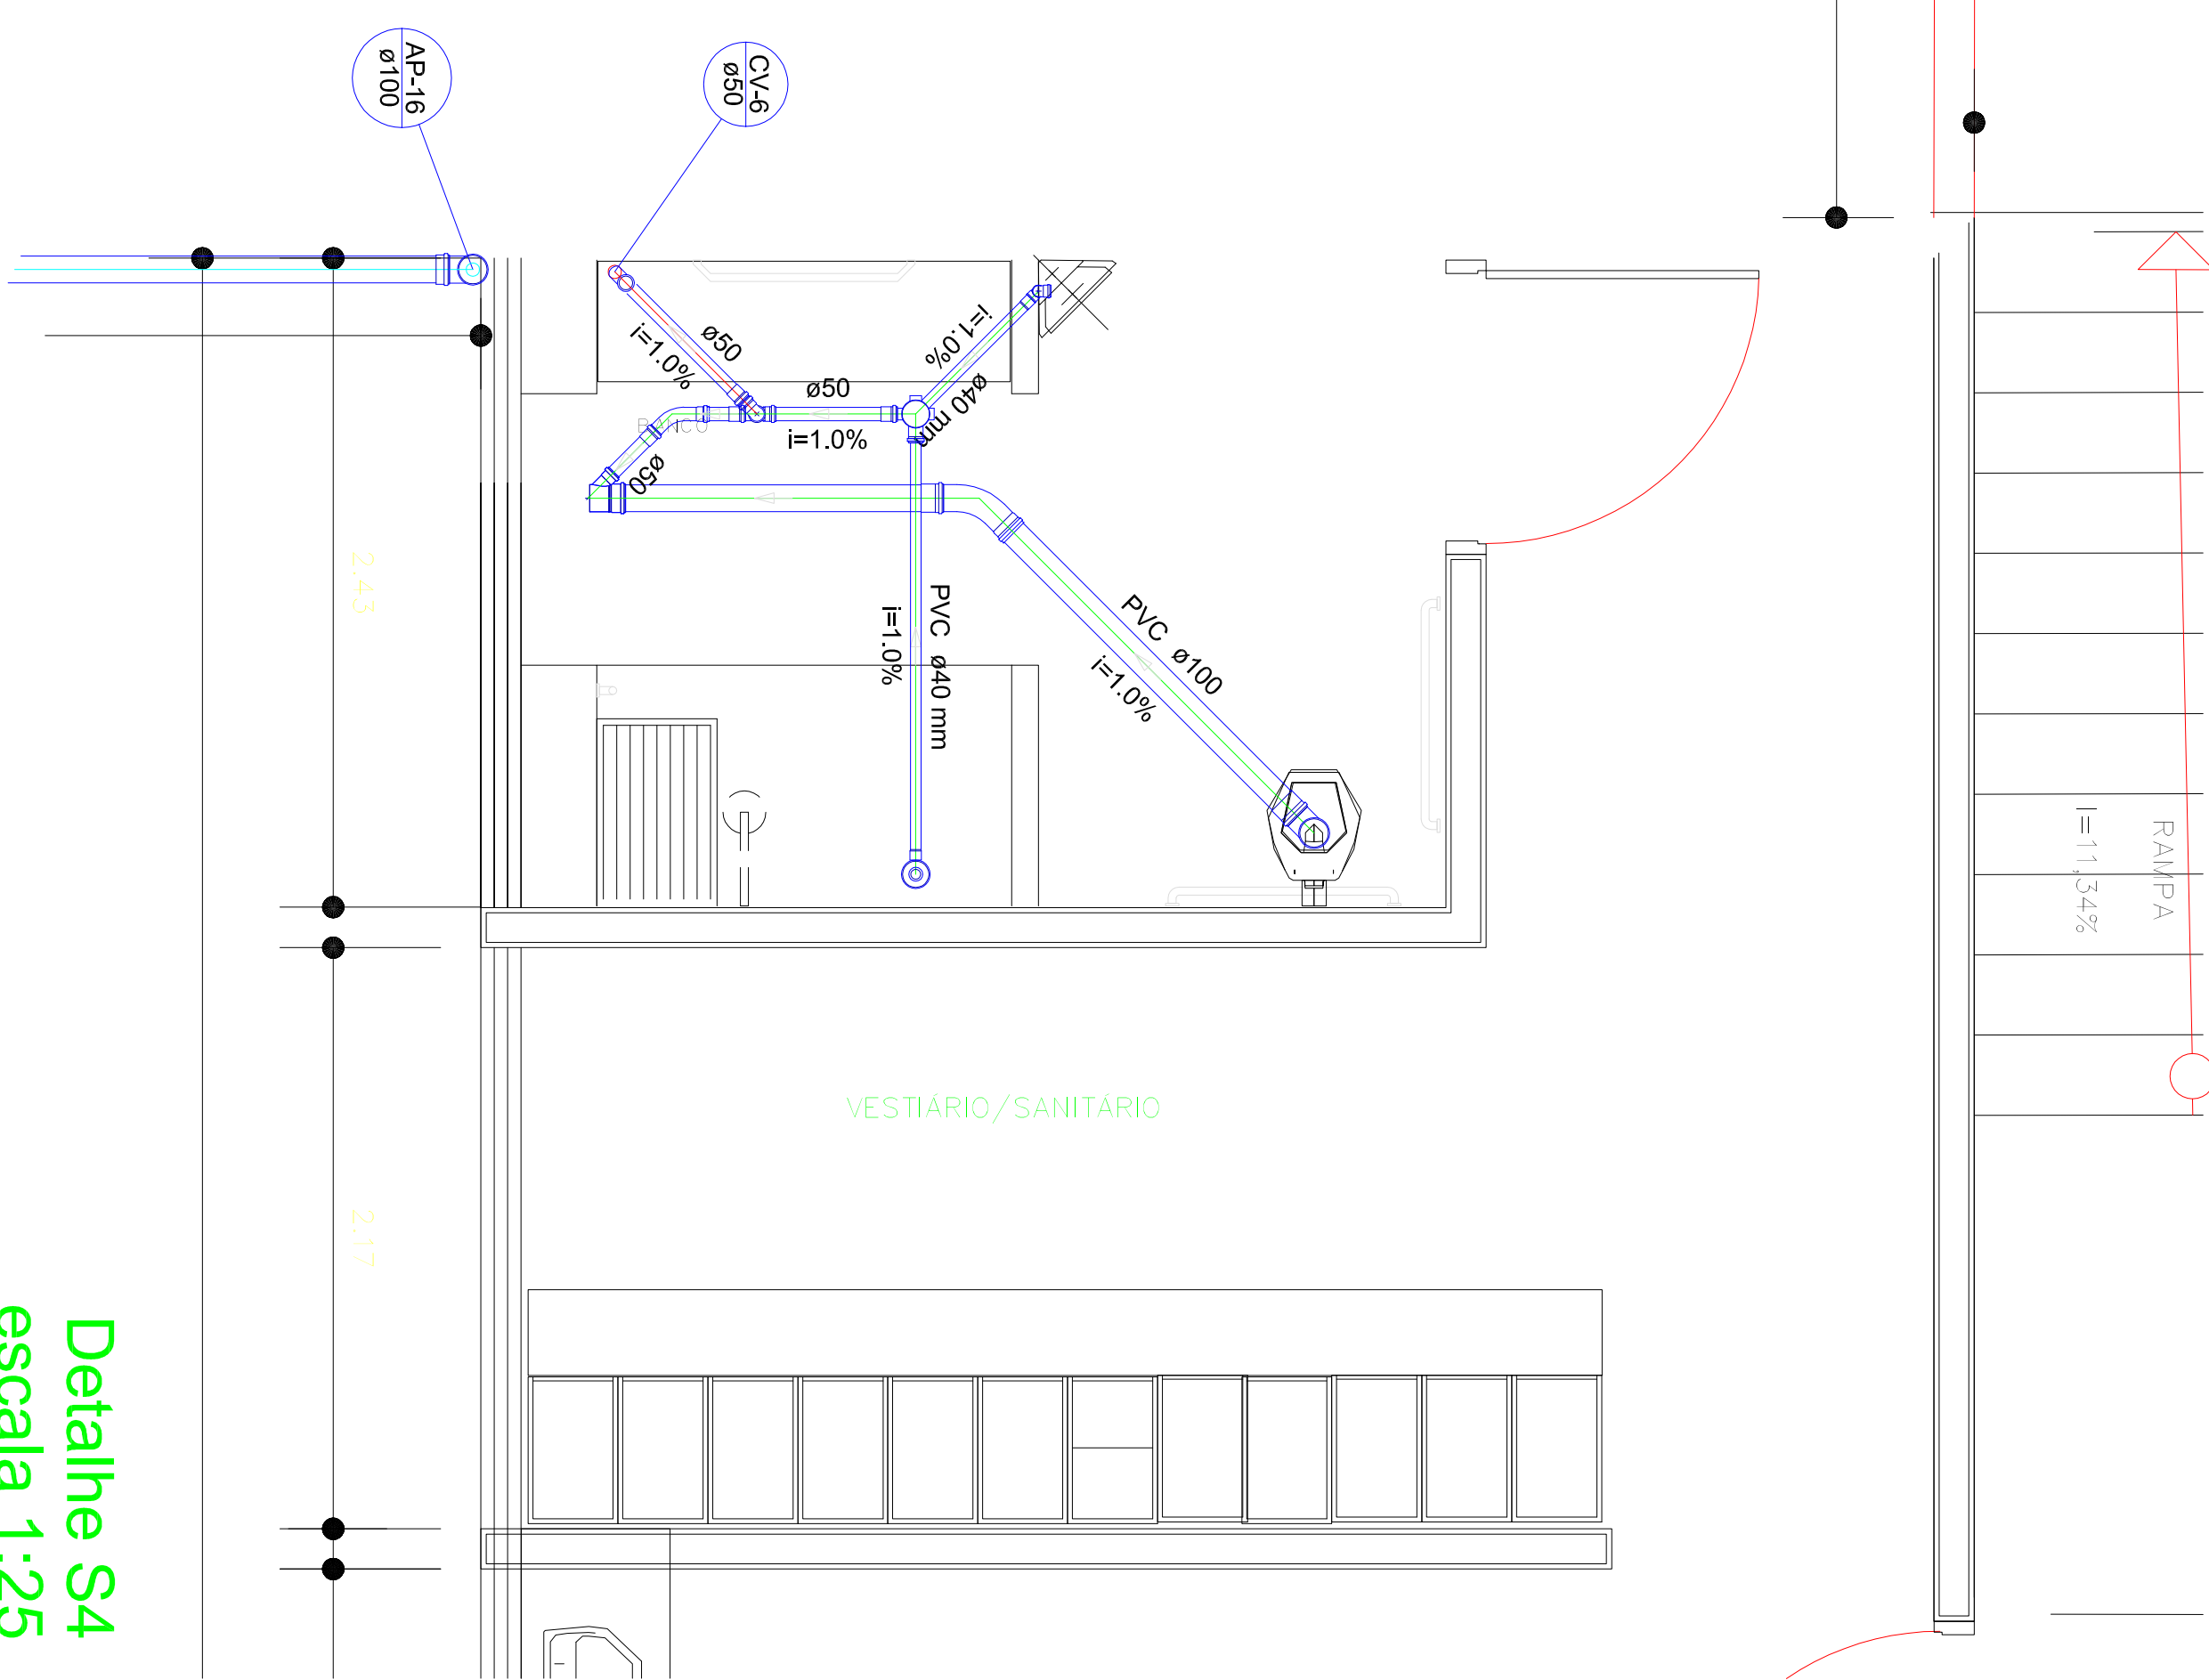

Detalhe S4  
escala 1:25

| Lista de Materiais S4                        |        |
|----------------------------------------------|--------|
| PVC Acessórios                               |        |
| Caixa Sifonada 100x100x60                    | 1 ps   |
| Raio sifonado alt. reg. saída 40             | 1 ps   |
| Sifão de copo p/ pia e lavatório 1" - 1,1/2" | 1 ps   |
| Valida p/ lavatório e tanque                 | 1 ps   |
| PVC Esgoto                                   |        |
| Curva 45 longa                               | 1 ps   |
| Curva 45 longa Amarelo                       | 2 ps   |
| Curva 90 curta                               | 1 ps   |
| Joelho 45                                    | 2 ps   |
| Joelho 90                                    | 1 ps   |
| 50 mm - 50 mm Canal p/ esgoto secundário     | 1 ps   |
| 40 mm - 1,1/2"                               | 2 ps   |
| Junção simples                               | 1 ps   |
| 100 mm - 50 mm                               | 2 ps   |
| Tubo PVC ponti-bolsa c/ virão                | 0,91 m |
| 50 mm - 2"                                   | 2,19 m |
| Tubo rígido c/ ponta e bolsa soldável        | 0,80 m |
| Tubo rígido c/ ponta lisa                    | 1 ps   |
| T8 sanitário                                 | 1 ps   |
| 40 mm - 50 mm                                |        |
| PVC Esgoto                                   |        |
| Curva 90 curta                               | 1 ps   |
| PVC série R                                  |        |
| Tubo PVC rígido Série R ponta - bolsa        | 4,99 m |
| PVC Esgoto                                   |        |
| Curva 45 longa                               | 1 ps   |
| 50 mm - 2"                                   |        |
| Tubo PVC ponti-bolsa c/ virão                | 0,57 m |

| Legenda S4 |                                             |
|------------|---------------------------------------------|
|            | Caixa Sifonada                              |
|            | Chuveiro Residencial                        |
|            | Curva 45 Longa para Esgoto Sanitário        |
|            | Curva 45 Longa para Esgoto Sanitário- sobre |
|            | Curva 45 Longa Amarelo                      |
|            | Curva 90 curta- coluna                      |
|            | Junção simples                              |
|            | Lavatório de Uso Geral                      |
|            | Ramais de Ventilação                        |
|            | Vaso Sanitário c/ curva 90°                 |

|   |           |       |           |
|---|-----------|-------|-----------|
| D.F.T. PROJETOS LTDA<br>CNPJ: 29.646.103/0001-05<br>Av. João Barreto, 864 -centro- CEP: 37.540-000 |           |       |           |
| PROJETO HIDROSSANITARIO                                                                            |           |       |           |
| ASSUNTO: GINÁSIO POLIESPORTIVO                                                                     |           | 05-06 |           |
| ENDEREÇO DA OBRA:                                                                                  |           |       |           |
| PROPRIETÁRIO : PREFEITURA MUNICIPAL DE BUENO BRANDÃO                                               |           |       |           |
| LOCAL: RUA VEREADOR LUIZ COUTINHO DA ROCHA, S/Nº                                                   |           |       |           |
| BAIRRO: JARDIM NOVA SUÍÇA                                                                          |           |       |           |
| CIDADE: BUENO BRANDÃO - MG                                                                         |           |       |           |
| DESCRIÇÃO DO PROJETO:                                                                              |           |       |           |
| DETALHE SANITARIO S2, S3 E S4, LISTA DE MATERIAIS E LEGENDA                                        |           |       |           |
| LOCALIZAÇÃO :                                                                                      |           |       |           |
| ESCALA                                                                                             | INDICAÇÃO | COR   | INDICAÇÃO |
| 1:500/2000                                                                                         |           |       |           |

PROJETO: RUA VEREADOR LUIZ COUTINHO DA ROCHA, S/Nº  
CNPJ: 29.646.103/0001-05  
AV. JOÃO BARRETO, 864 - CENTRO - CEP: 37.540-000

PROJETO: RUA VEREADOR LUIZ COUTINHO DA ROCHA, S/Nº  
CNPJ: 29.646.103/0001-05  
AV. JOÃO BARRETO, 864 - CENTRO - CEP: 37.540-000

