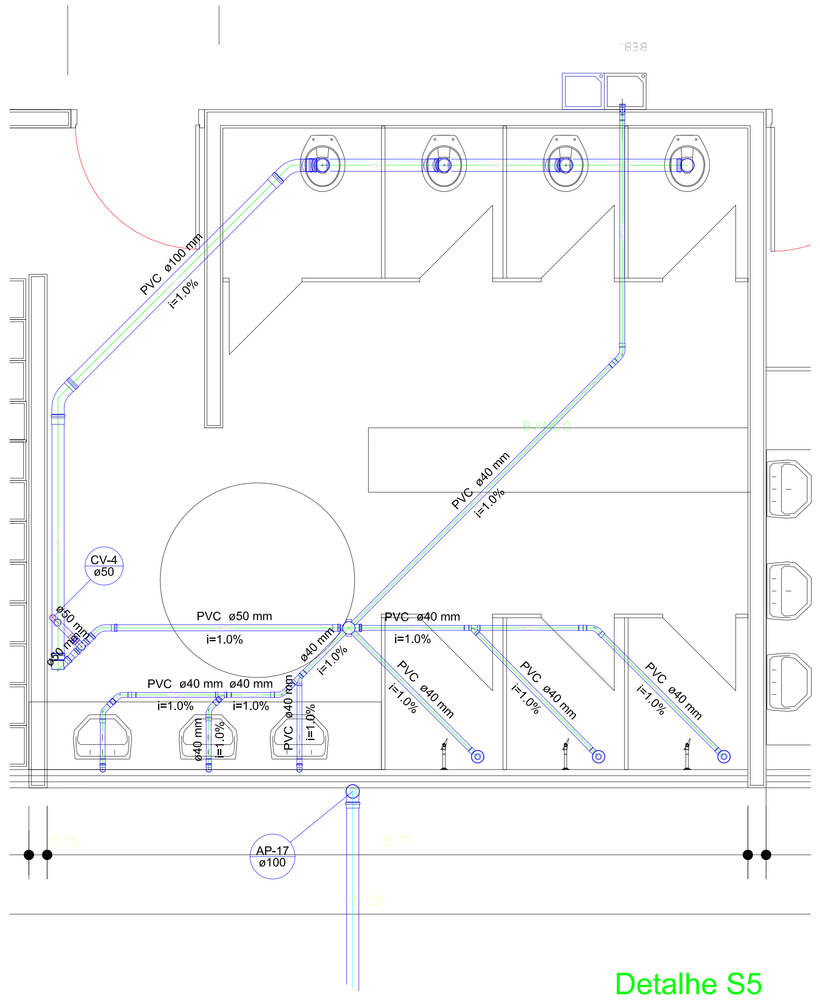

Detalhe S5
escala 1:25

Lista de Materiais S5

Esgoto	PVC Acessórios	
	Caixa sifonada 100x100x50	1 pç
	Ralo sifonado alt. reg. saída 40 100 mm - 40 mm	3 pç
	Sifão de copo p/ pia e lavatório 1" - 1.1/2"	3 pç
	Válvula p/ lavatório e tanque 1"	3 pç
	PVC Esgoto	
	Curva 45 longa 100 mm	2 pç
	50 mm	1 pç
	Curva 45 longa Amanco 40 mm	6 pç
	Curva 90 curta 100 mm	1 pç
	40 mm	7 pç
	Joelho 45 100 mm	3 pç
	Joelho 90 50 mm	1 pç
	Joelho 90 c/anel p/ esgoto secundário 40 mm - 1.1/2"	4 pç
	Junção simples 100 mm - 50 mm	1 pç
	100 mm- 100 mm	3 pç
	Tubo PVC ponta-bolsa c/ virola 100 mm - 4"	6.97 m
	50 mm - 2"	2.09 m
	Tubo rígido c/ ponta e bolsa soldável 40 mm	14.02 m
	Tubo rígido c/ ponta lisa 40 mm	2.40 m
	Tê 45 40 mm	3 pç
	Tê sanitário 50 mm -50 mm	1 pç
Pluvial	PVC Esgoto	
	Curva 90 curta 100 mm	1 pç
	PVC série R	
	Tubo PVC rígido Série R ponta - bolsa 100 mm	4.99 m
Ventilação	PVC Esgoto	
	Curva 45 longa 50 mm	1 pç
	Tubo PVC ponta-bolsa c/ virola 50 mm - 2"	0.15 m

Legenda S5

- Bebedouro
- Caixa Sifonada
- Chuveiro Residencial
- Curva 45 Longa para Esgoto Sanitário
- Curva 45 Longa para Esgoto Sanitário- sobe
- Curva 45 longa Amanco
- Curva 90 curta- coluna
- Junção simples
- Lavatório de Uso Geral
- Ramais de Ventilação
- Te 45
- Vaso Sanitário c/ curva 90°
- Vaso Sanitário c/ junção e curva 45°

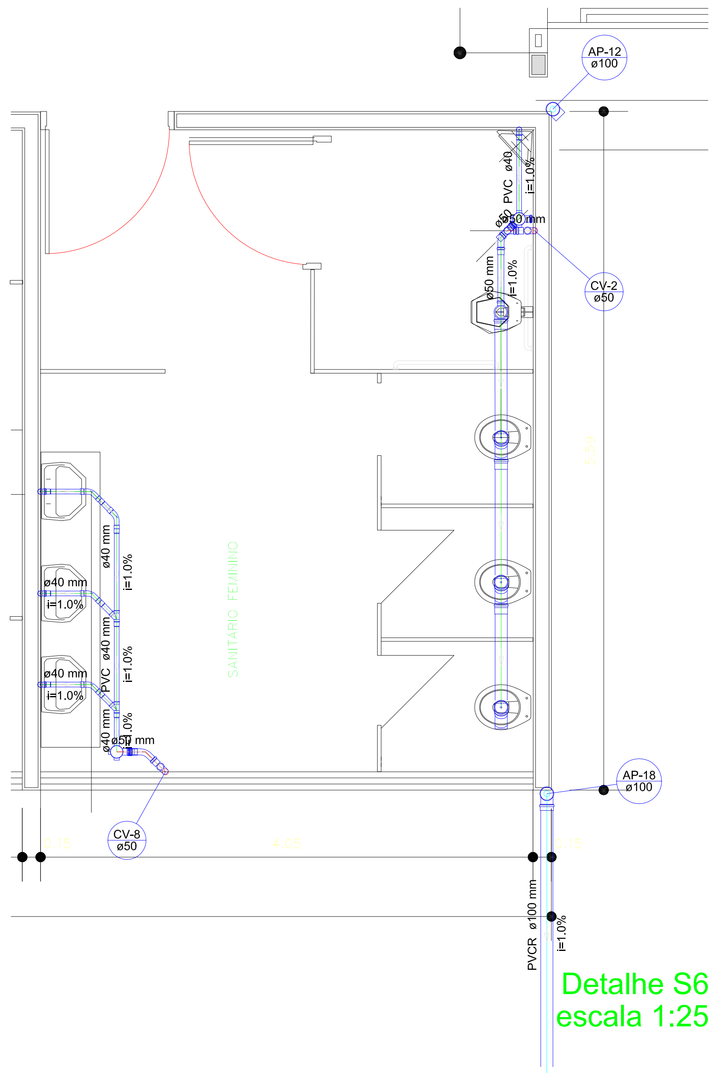

Detalhe S6
escala 1:25

Lista de Materiais S6

Esgoto	PVC Acessórios	
	Caixa sifonada 100x100x50	2 pç
	Sifão de copo p/ pia e lavatório 1" - 1.1/2"	4 pç
	Válvula p/ lavatório e tanque 1"	4 pç
	PVC Esgoto	
	Curva 45 longa 50 mm	1 pç
	Curva 45 longa Amanco 40 mm	4 pç
	Curva 90 curta 40 mm	4 pç
	Joelho 45 100 mm	3 pç
	Joelho 90 50 mm	1 pç
	Joelho 90 c/ visita 100 mm - 50 mm	1 pç
	Joelho 90 c/anel p/ esgoto secundário 40 mm - 1.1/2"	4 pç
	Junção simples 100 mm- 100 mm	3 pç
	Tubo PVC ponta-bolsa c/ virola 100 mm - 4"	2.51 m
	50 mm - 2"	1.46 m
	Tubo rígido c/ ponta e bolsa soldável 40 mm	3.60 m
	Tubo rígido c/ ponta lisa 40 mm	2.40 m
	Tê 45 40 mm	2 pç
	Tê sanitário 50 mm -50 mm	1 pç
Pluvial	PVC Esgoto	
	Curva 90 curta 100 mm	2 pç
	PVC série R	
	Tubo PVC rígido Série R ponta - bolsa 100 mm	2.07 m
Ventilação	PVC Esgoto	
	Curva 45 longa 50 mm	3 pç
	Tubo PVC ponta-bolsa c/ virola 50 mm - 2"	1.11 m

Legenda S6

- Caixa Sifonada
- Curva 45 Longa para Esgoto Sanitário
- Curva 45 Longa para Esgoto Sanitário- sobe
- Curva 45 longa Amanco
- Curva 90 curta- coluna
- Lavatório de Uso Geral
- Ramais de Ventilação
- Te 45
- Vaso Sanitário c/ J90° com visita
- Vaso Sanitário c/ junção e curva 45°

D.F.T. PROJETOS LTDA
CNPJ: 29.646.103/0001-05
Av. João Beraldo, 864 -centro– CEP: 37.540-000

PROJETO HIDROSSANITARIO

FOLHA 06-06

ASSUNTO: GINASIO POLIESPORTIVO

ENDEREÇO DA OBRA:
PROPRIETARIO : PREFEITURA MUNICIPAL DE BUENO BRANDÃO
LOCAL: RUA VEREADOR LUIZ COUTINHO DA ROCHA, S/Nº
BAIRRO: JARDIM NOVA SUIÇA
CIDADE: BUENO BRANDÃO - MG

DESCRIÇÃO DO PROJETO:
DETALHE SANITARIO S5 E S6, LISTA DE MATERIAIS E LEGENDA
DIAGRAMA UNIFILAR, MULTIFILAR, LEGENDA E LISTA DE MATERIAIS DO PAV. TERREO

ESCALA	DATA	COTAS	ART Nº
INDICADA	13/01/2020	INDICADA	5796079

LOCALIZAÇÃO :

RUA ANTONIO CARLOS
RUA ANTONIO CARLOS
RUA ANTONIO CARLOS