


COORDENADA DO VERTICE V01
E: 368.576,801
N: 7.521.250,553

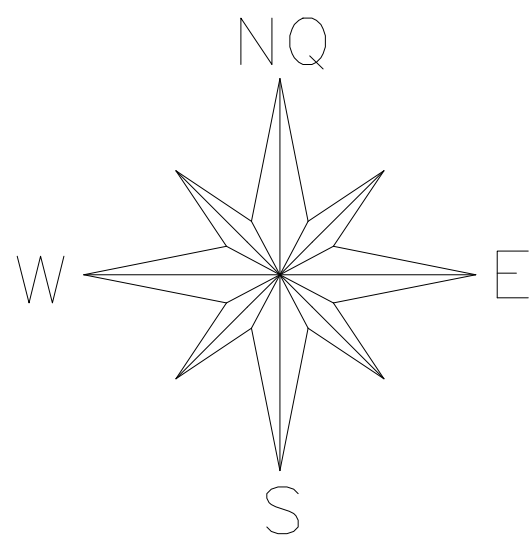

BUENO BRANDÃO

BUENO BRANDÃO

- POSTE
- ARVORE
- TUBO
- ESTRADA PAVIMENTADA
- ESTRADA SEM PAVIMENTO

QUADRO DE ASSINATURAS:
Proprietário:
Atesto, sob as penas da lei,
serem verdadeiras todas as informações
apresentadas nesta planta e no memorial.

QUADRO DE ÁREAS	
Area m2.	Perímetro m.
4161,6910	1491,69

Responsável Técnico:

MUNICÍPIO DE BUENO BRANDÃO
CNPJ: 18.940.098/0001-22

ISAAC COSTA BENTO
TECNÓLOGO EM AGRIMENSURA
CREA: 5069354235 - SP

PLANTA DO IMÓVEL GEORREFERENCIADO

PROJEÇÃO UNIVERSAL TRANSVERSA DE MERCATOR
UTM SGR: SIRGAS 2000 - MC: 45° W

Finalidade: LEVANTAMENTO PLANIALTIMÉTRICO

Imóvel: RURAL

Endereço: Estrada que liga Bueno Brandão ao Bairro Lagoa


Município: BUENO BRANDÃO Bairro: LAGOA Estado: MG

Matrícula:

Data: 28/02/2024

Escala: 1:2000

Folha
ÚNICA

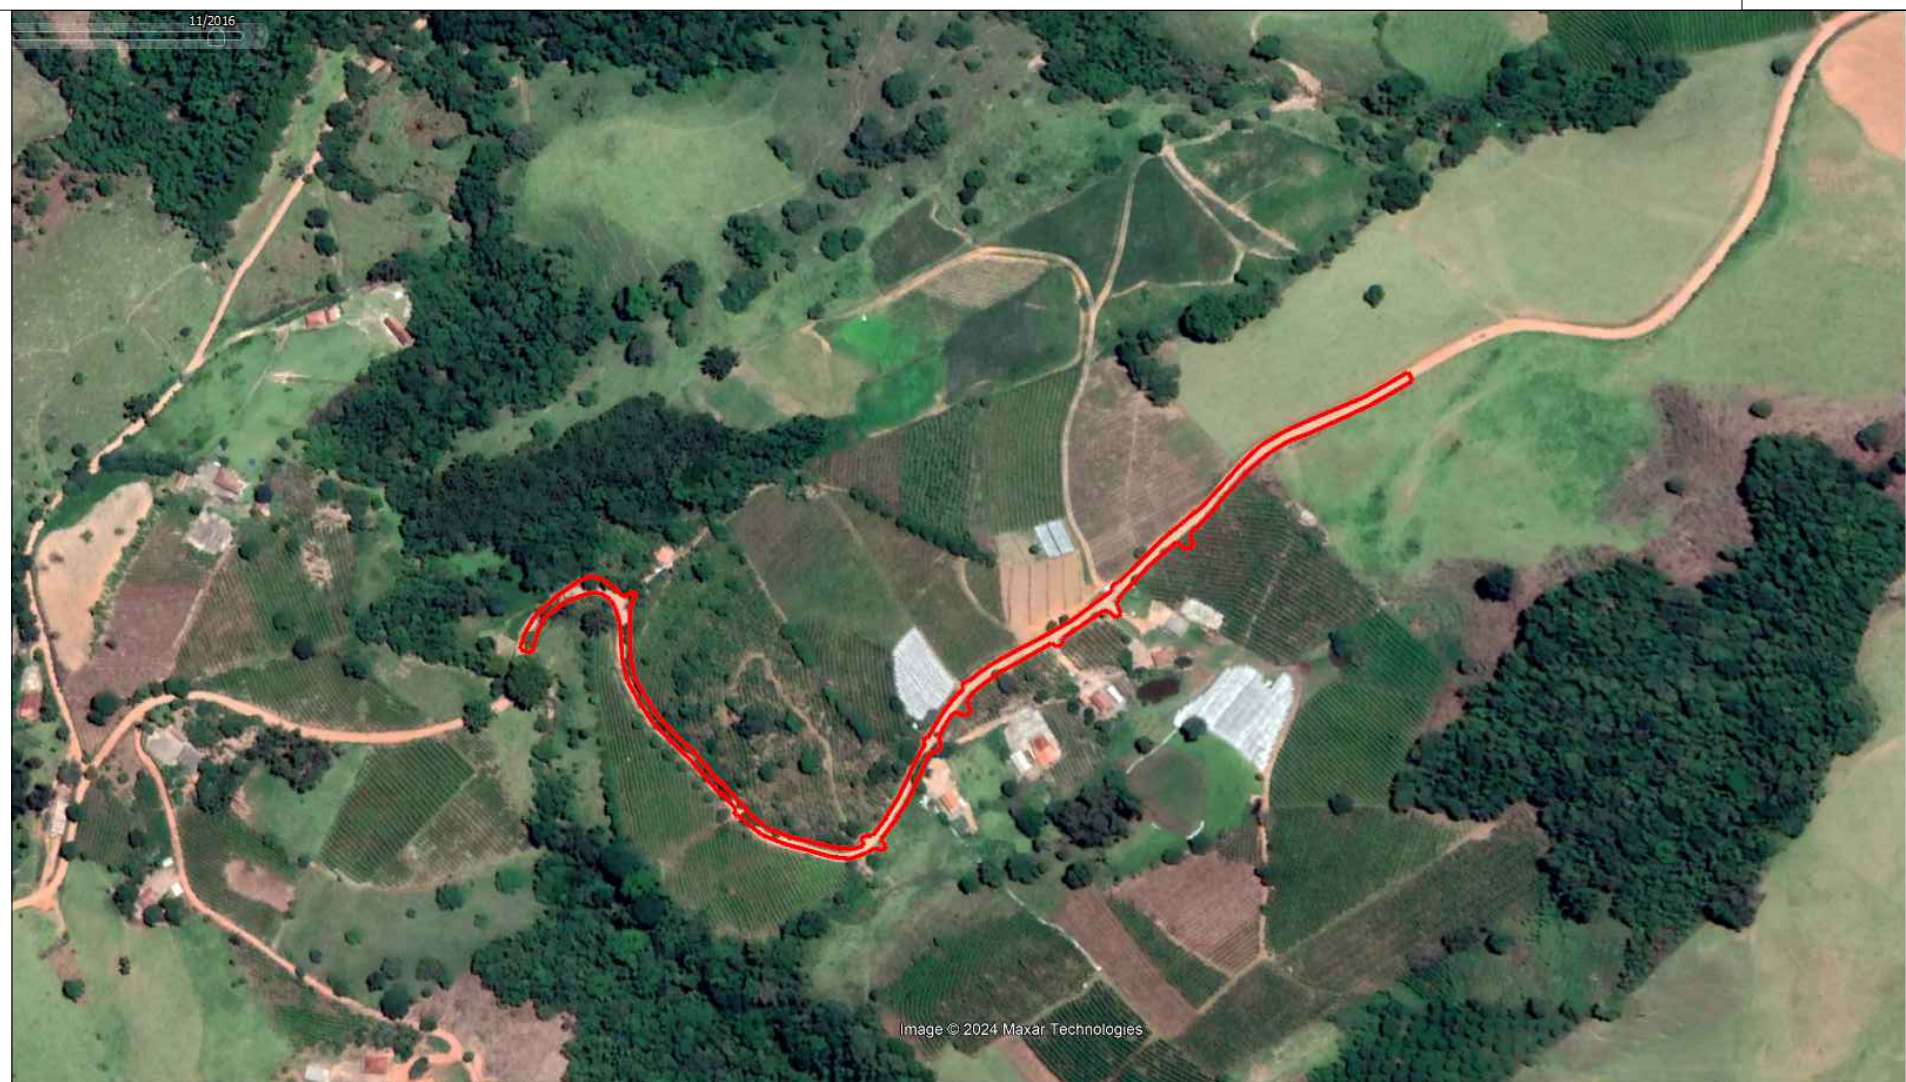

ENG TOP
Engenharia e Topografia

Tabela de Azimutes - Distâncias			Tabela de Azimutes - Distâncias		
Ponto	Azimute	Distância	Ponto	Azimute	Distância
V01 - V02	152°58'49"	5,35	V91 - V92	232°19'59"	15,48
V02 - V03	239°21'50"	12,78	V92 - V93	203°34'42"	11,01
V03 - V04	240°44'11"	13,18	V93 - V94	194°05'12"	10,76
V04 - V05	243°59'38"	13,34	V94 - V95	284°06'42"	7,55
V05 - V06	245°37'00"	11,27	V95 - V96	16°30'16"	10,20
V06 - V07	245°18'16"	11,32	V96 - V97	29°04'45"	11,15
V07 - V08	249°19'35"	10,10	V97 - V98	48°14'09"	17,79
V08 - V09	239°05'30"	11,20	V98 - V99	55°08'03"	15,19
V09 - V10	229°29'51"	14,36	V99 - V100	67°05'36"	7,73
V10 - V11	222°36'15"	18,89	V100 - V101	105°47'51"	7,66
V11 - V12	219°02'55"	13,67	V101 - V102	120°42'23"	8,21
V12 - V13	224°20'06"	13,04	V102 - V103	135°29'30"	7,58
V13 - V14	189°24'09"	3,93	V103 - V104	74°17'55"	3,51
V14 - V15	156°48'42"	4,34	V104 - V105	44°43'30"	3,39
V15 - V16	239°00'57"	4,83	V105 - V106	131°32'58"	3,51
V16 - V17	320°02'14"	4,11	V106 - V107	208°59'25"	4,50
V17 - V18	296°21'03"	2,63	V107 - V108	208°39'31"	3,04
V18 - V19	227°52'38"	7,28	V108 - V109	180°04'22"	7,08
V19 - V20	228°00'27"	12,90	V109 - V110	178°25'13"	11,72
V20 - V21	223°03'10"	14,98	V110 - V111	176°11'24"	11,57
V21 - V22	221°24'55"	9,80	V111 - V112	165°01'15"	11,36
V22 - V23	179°48'38"	3,93	V112 - V113	148°04'13"	11,22
V23 - V24	151°28'07"	4,28	V113 - V114	144°25'12"	14,48
V24 - V25	229°00'46"	3,80	V114 - V115	133°17'00"	15,74
V25 - V26	315°35'49"	2,99	V115 - V116	131°01'12"	15,60
V26 - V27	308°48'03"	2,48	V116 - V117	136°50'23"	21,10
V27 - V28	277°57'43"	2,79	V117 - V118	134°43'59"	17,15
V28 - V29	234°47'14"	6,42	V118 - V119	134°33'43"	7,77
V29 - V30	234°54'15"	11,14	V119 - V120	124°31'12"	11,76
V30 - V31	236°03'07"	9,55	V120 - V121	108°13'40"	12,16
V31 - V32	175°13'23"	2,87	V121 - V122	103°30'25"	12,02
V32 - V33	236°38'35"	3,86	V122 - V123	100°41'32"	15,06
V33 - V34	302°56'34"	3,93	V123 - V124	93°22'45"	11,03
V34 - V35	238°16'16"	8,17	V124 - V125	72°12'34"	6,83
V35 - V36	239°21'46"	14,57	V125 - V126	347°31'30"	2,43
V36 - V37	241°39'30"	9,46	V126 - V127	313°22'52"	1,98
V37 - V38	233°26'39"	10,51	V127 - V128	52°39'40"	3,22
V38 - V39	231°10'23"	7,87	V128 - V129	96°34'18"	1,50
V39 - V40	220°24'34"	6,18	V129 - V130	86°18'58"	2,65
V40 - V41	182°05'49"	3,17	V130 - V131	39°07'31"	3,54
V41 - V42	139°55'16"	3,54	V131 - V132	37°00'31"	10,00
V42 - V43	222°01'25"	4,70	V132 - V133	31°38'42"	13,03
V43 - V44	294°45'24"	5,22	V133 - V134	24°49'19"	16,89
V44 - V45	252°45'00"	2,83	V134 - V135	26°26'15"	11,45
V45 - V46	212°37'49"	8,37	V135 - V136	29°48'00"	5,17
V46 - V47	206°01'00"	6,63	V136 - V137	303°01'26"	2,22
V47 - V48	169°11'03"	6,53	V137 - V138	22°36'40"	2,02
V48 - V49	233°12'57"	4,01	V138 - V139	109°21'01"	2,38
V49 - V50	260°25'31"	1,17	V139 - V140	23°51'49"	2,06
V50 - V51	293°16'31"	1,18	V140 - V141	29°37'05"	9,48
V51 - V52	298°46'04"	0,52	V141 - V142	33°10'52"	9,43
V52 - V53	206°22'53"	2,93	V142 - V143	39°38'21"	8,29
V53 - V54	203°20'18"	11,91	V143 - V144	46°06'40"	5,54
V54 - V55	204°40'07"	16,19	V144 - V145	347°25'11"	1,09
V55 - V56	214°17'33"	12,74	V145 - V146	288°09'36"	1,12
V56 - V57	216°05'47"	8,79	V146 - V147	36°51'15"	3,65
V57 - V58	220°29'38"	3,88	V147 - V148	103°25'15"	0,65
V58 - V59	160°07'37"	2,18	V148 - V149	88°00'18"	1,58
V59 - V60	124°40'38"	2,82	V149 - V150	48°34'08"	6,75
V60 - V61	214°10'55"	3,88	V150 - V151	55°41'36"	11,29
V61 - V62	302°42'40"	2,00	V151 - V152	60°19'45"	10,45
V62 - V63	278°10'22"	3,23	V152 - V153	61°44'49"	12,62
V63 - V64	235°46'01"	4,51	V153 - V154	61°35'48"	9,16
V64 - V65	248°53'36"	10,69	V154 - V155	59°10'08"	7,26
V65 - V66	274°42'46"	11,34	V155 - V156	60°24'03"	8,19
V66 - V67	283°35'22"	13,28	V156 - V157	53°14'13"	10,41
V67 - V68	282°49'05"	13,70	V157 - V158	51°03'05"	7,62
V68 - V69	289°23'37"	14,27	V158 - V159	53°56'01"	10,14
V69 - V70	305°05'14"	11,30	V159 - V160	9°15'31"	1,06
V70 - V71	315°03'28"	4,91	V160 - V161	286°41'57"	0,82
V71 - V72	249°50'54"	0,81	V161 - V162	38°07'01"	4,55
V72 - V73	228°33'54"	1,10	V162 - V163	95°36'58"	0,60
V73 - V74	320°41'30"	4,06	V163 - V164	87°16'33"	1,24
V74 - V75	66°49'17"	1,50	V164 - V165	43°08'14"	2,59
V75 - V76	62°00'47"	0,63	V165 - V166	45°05'59"	16,25
V76 - V77	313°45'18"	17,18	V166 - V167	43°56'33"	10,84
V77 - V78	316°34'46"	20,47	V167 - V168	47°06'00"	8,28
V78 - V79	311°19'11"	14,59	V168 - V169	50°43'08"	9,10
V79 - V80	311°40'37"	16,22	V169 - V170	47°38'26"	13,58
V80 - V81	323°34'06"	16,94	V170 - V171	42°23'34"	14,36
V81 - V82	328°58'00"	12,31	V171 - V172	40°47'15"	16,44
V82 - V83	344°12'37"	11,32	V172 - V173	45°57'57"	14,01
V83 - V84	353°19'15"	10,76	V173 - V174	58°53'44"	13,00
V84 - V85	355°34'25"	9,81	V174 - V175	63°56'51"	10,75
V85 - V86	345°40'09"	4,72	V175 - V176	66°54'58"	11,28
V86 - V87	339°21'55"	6,23	V176 - V177	66°52'57"	12,14
V87 - V88	328°41'30"	5,11	V177 - V178	66°34'51"	13,40
V88 - V89	302°23'28"	7,86	V178 - V179	60°20'02"	12,71
V89 - V90	266°32'09"	6,62	V179 - V01	59°34'27"	13,94
V90 - V91	250°20'03"	14,79			