


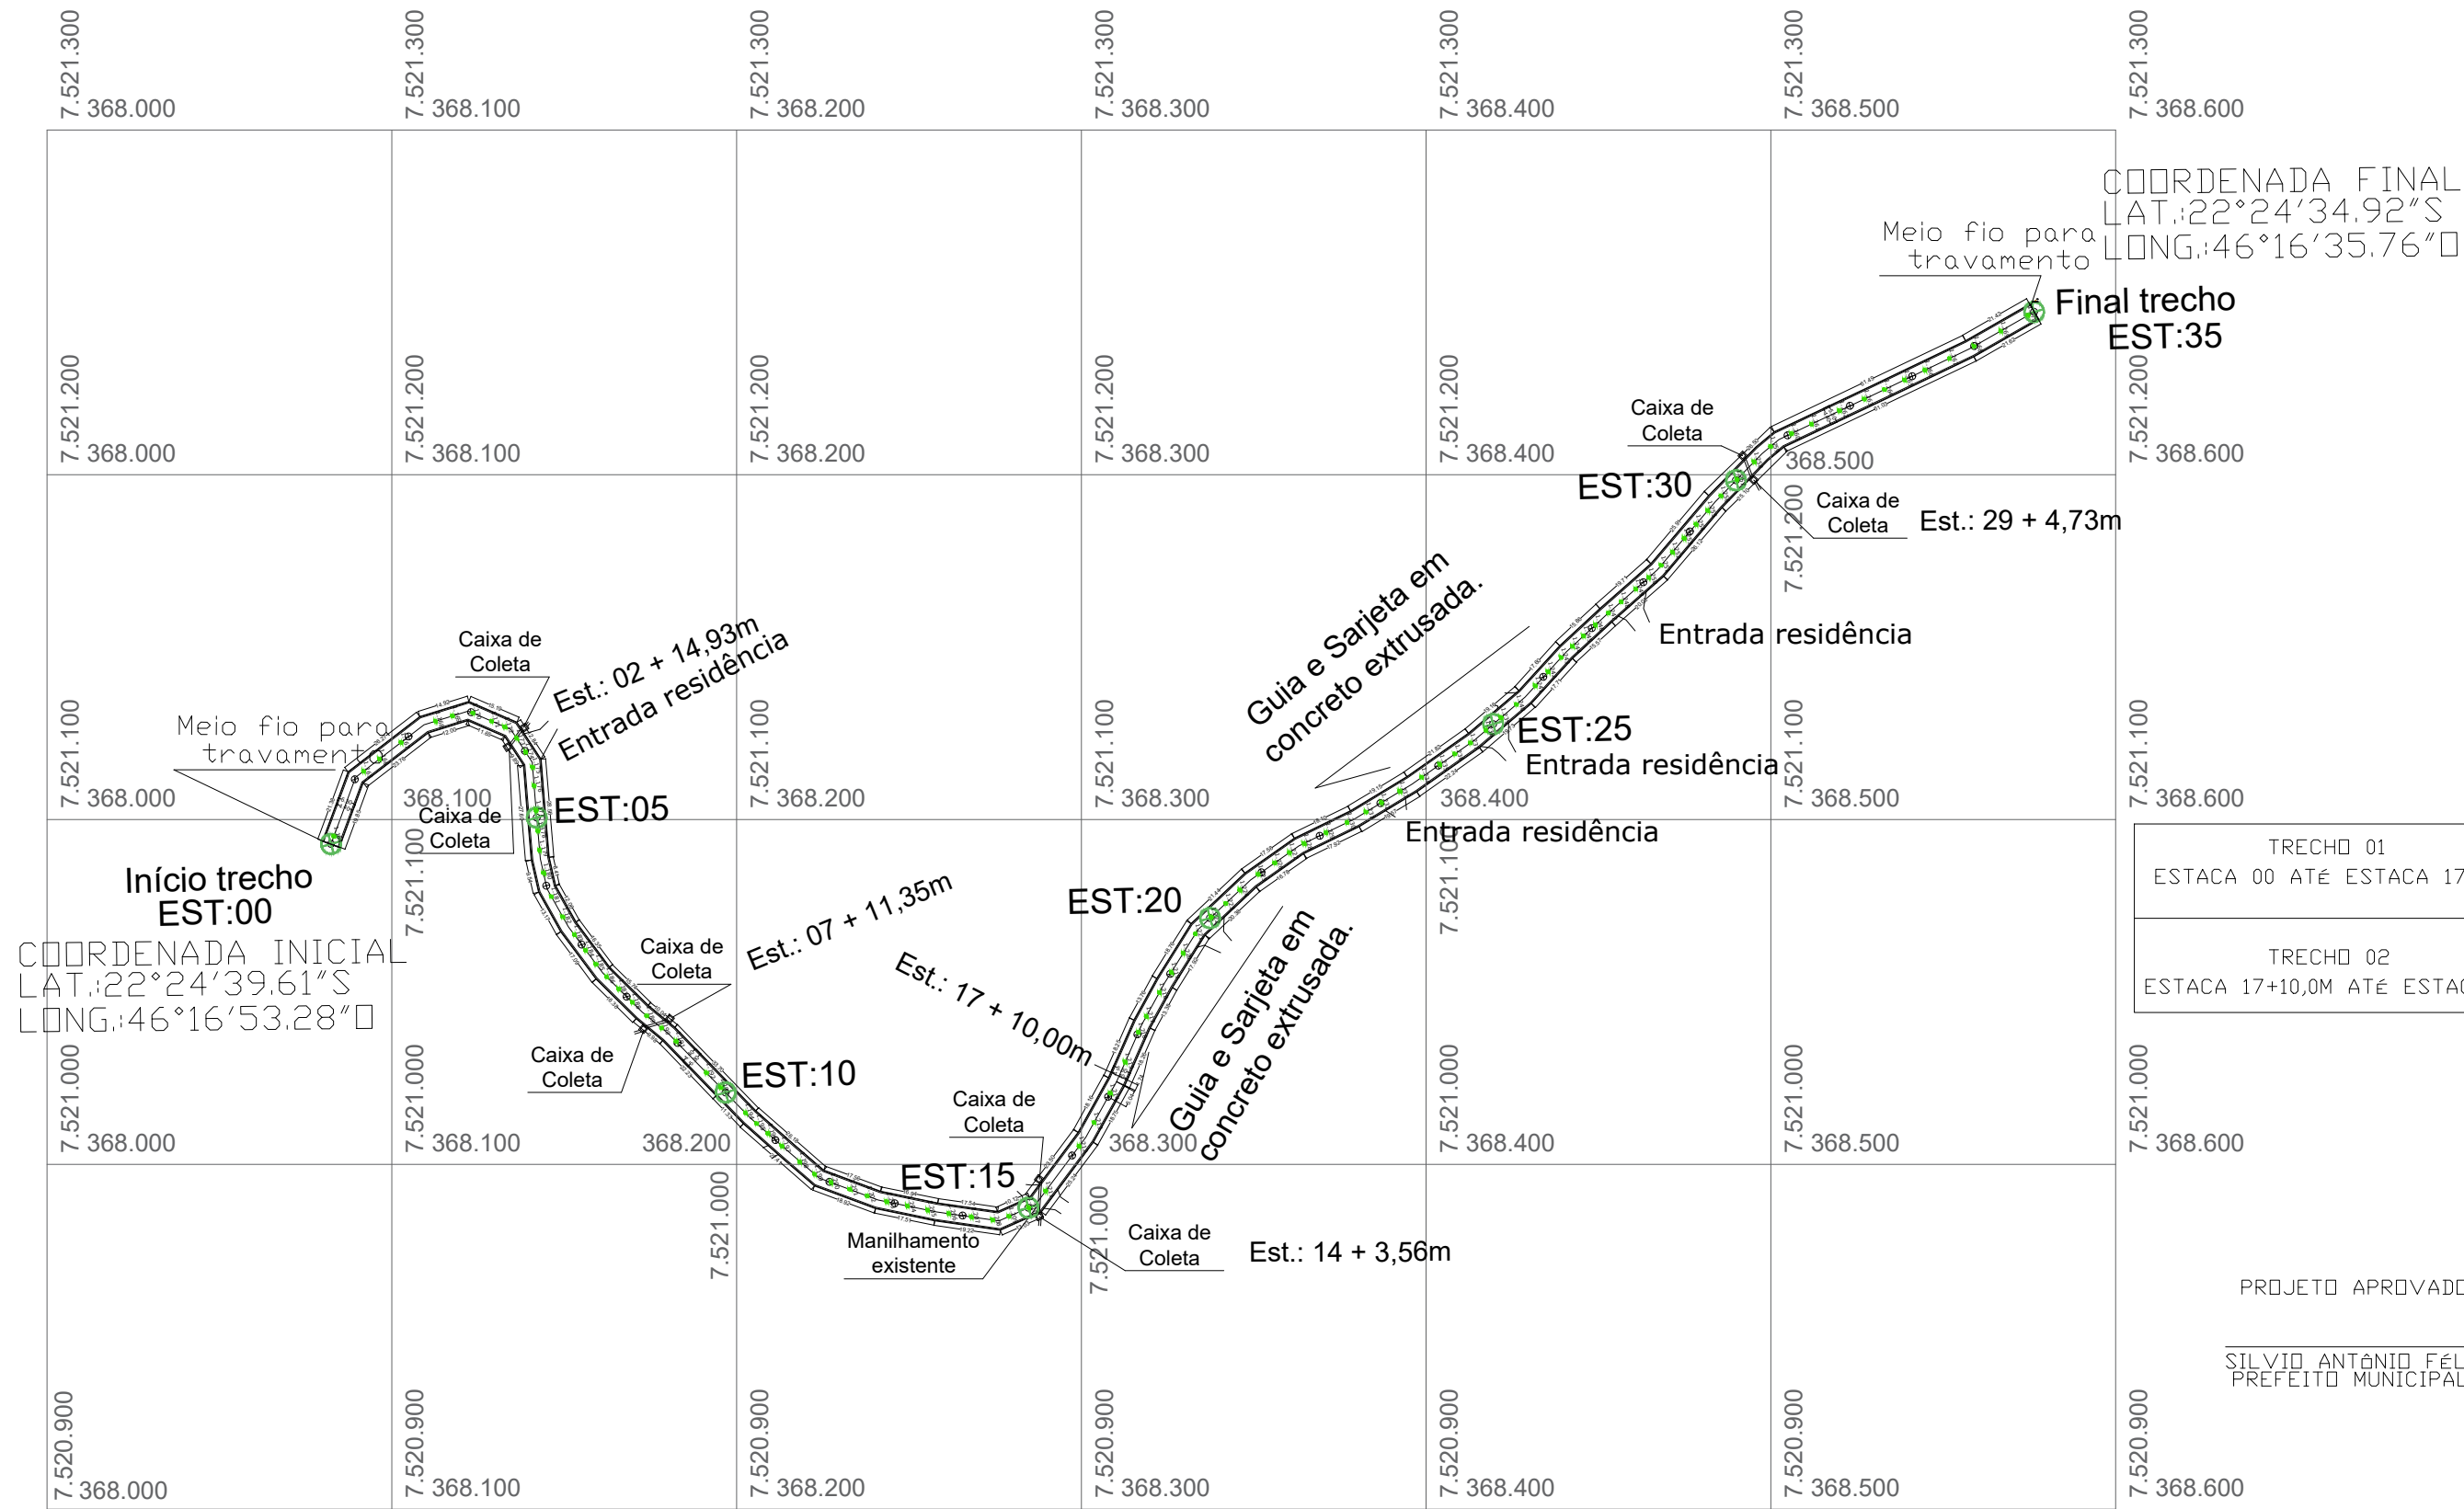

PREFEITURA MUNICIPAL DE BUENO BRANDÃO

FOLHA
Nº 01

PAVIMENTAÇÃO EM INTERTRAVADO
ESTRADA MUNICIPAL - BAIRRO BOA VISTA DOS BARBOSAS
TRECHO = 0,70KM (Estaca E00 a Estaca E35) - LARGURA= 5,00M

ÁREA
CALÇAMENTO
3.500,00 m²

ÁREA PISO
INTERTRAVADO
3.080,00 m²

DATA
04/03/2.024

PROJETO DE PAVIMENTAÇÃO EM INTERTRAVADO, DRENAGEM E SINALIZAÇÃO

JEFERSON LUIZ BUENO DA ROSA
ENG. CIVIL - CREA 249.983 MG
PREF. MUN. BUENO BRANDÃO-MG

PROJETO APROVADO

SILVIO ANTÔNIO FÉLIX
PREFEITO MUNICIPAL